



COMUNE DI PADOVA

Settore Commercio ed Attività economiche
Ufficio Commercio su Aree Pubbliche

VIA S. LUCIA – VIA RISORGIMENTO FIERA DI NATALE

collocazione banchi ambulanti


scala 1:250
(stampa form. A3)

nov 2012

Studio eseguito da

Settore Sicurezza Salute e Prevenzione
via Raggio di Sole, 2
35137 – Padova
tel 049/8204051 fax 049/8204050

REV.0

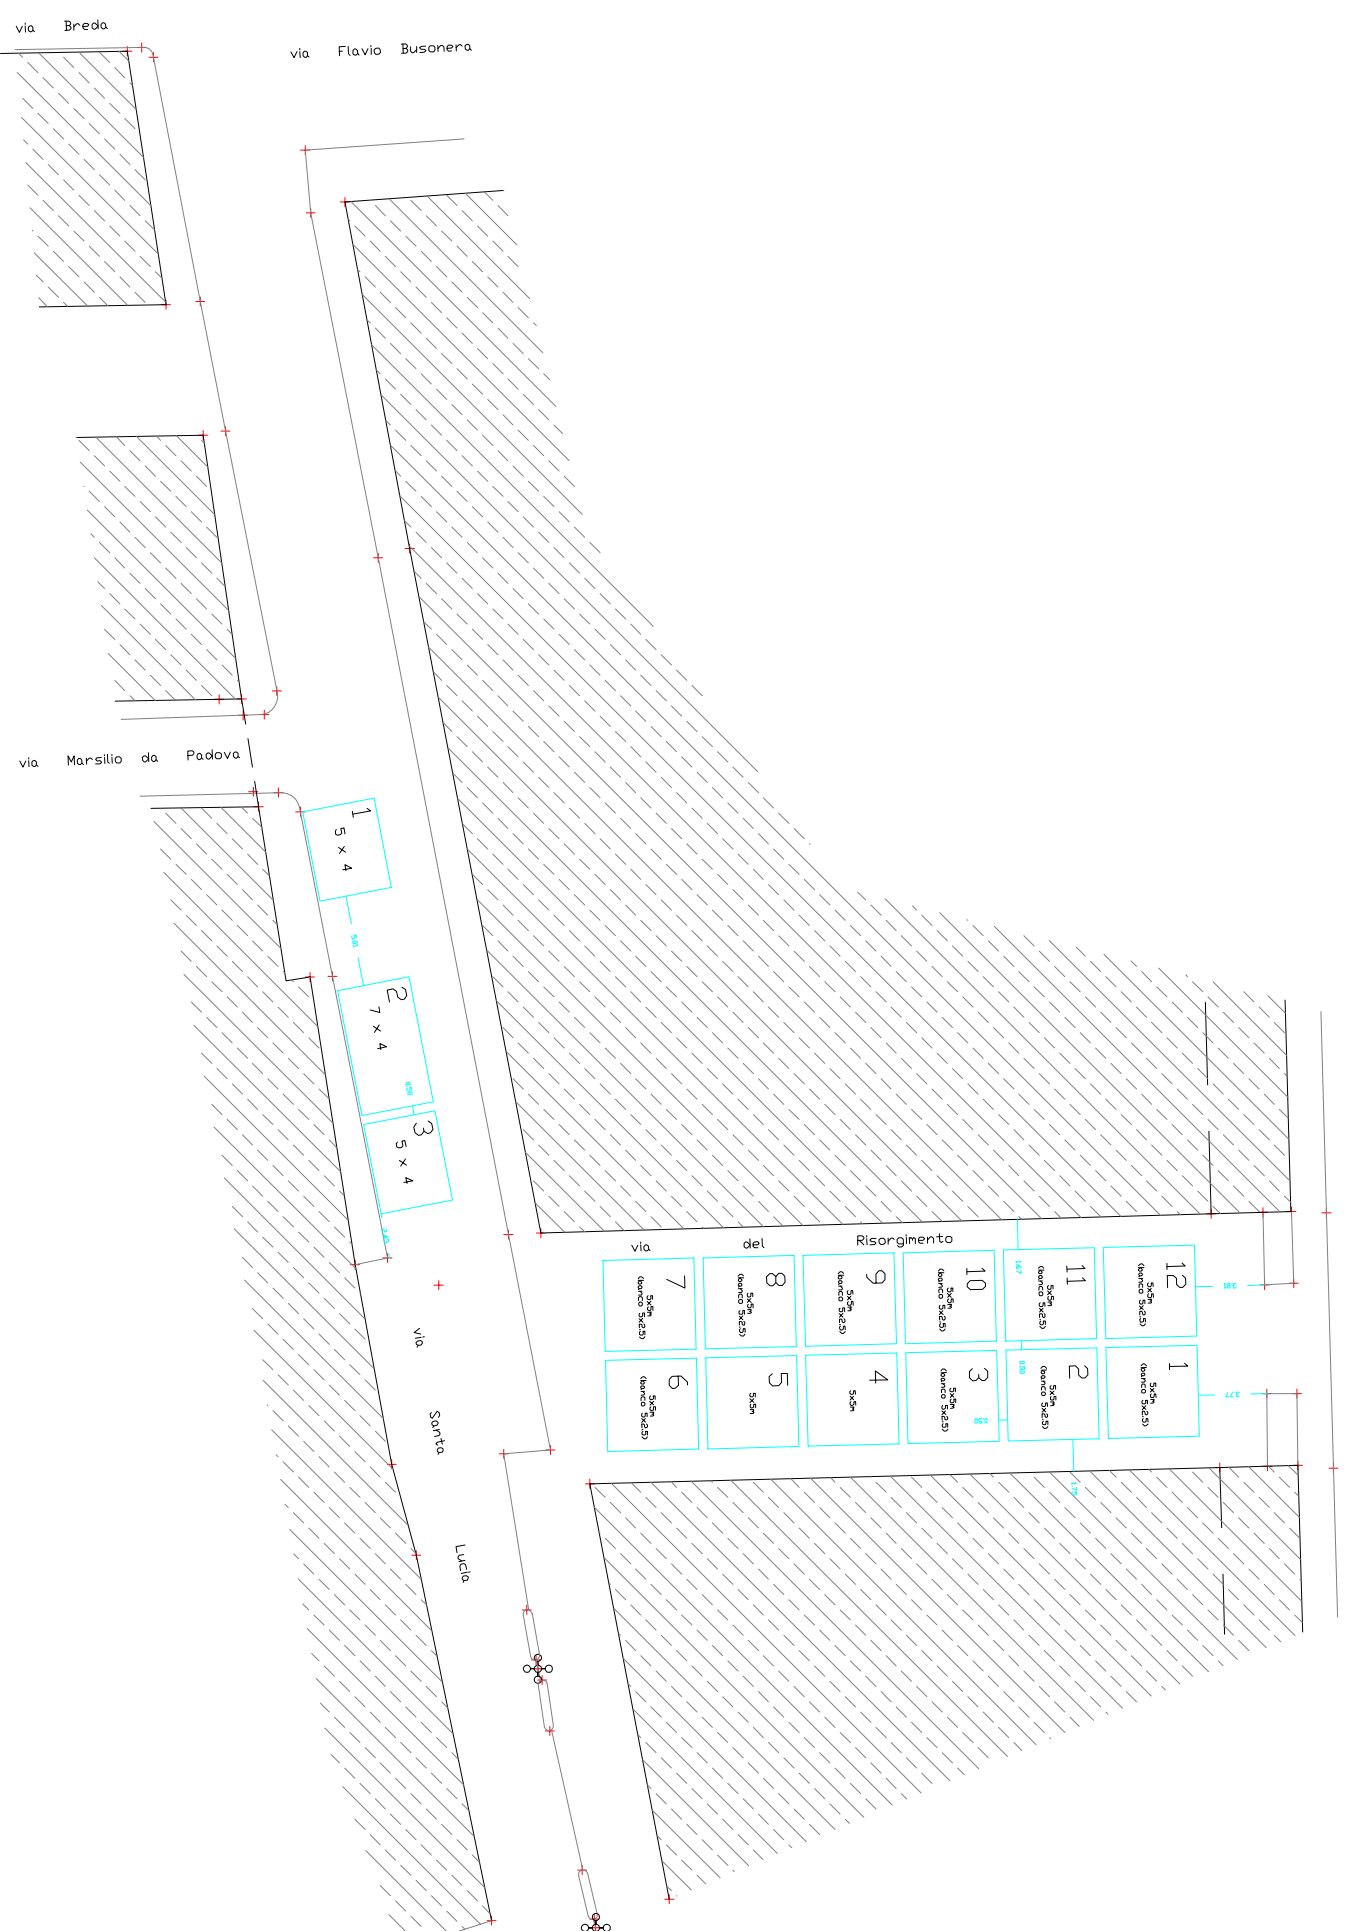

- alimentari
- generico
- calzaturieri
- fioristi
- produttore