


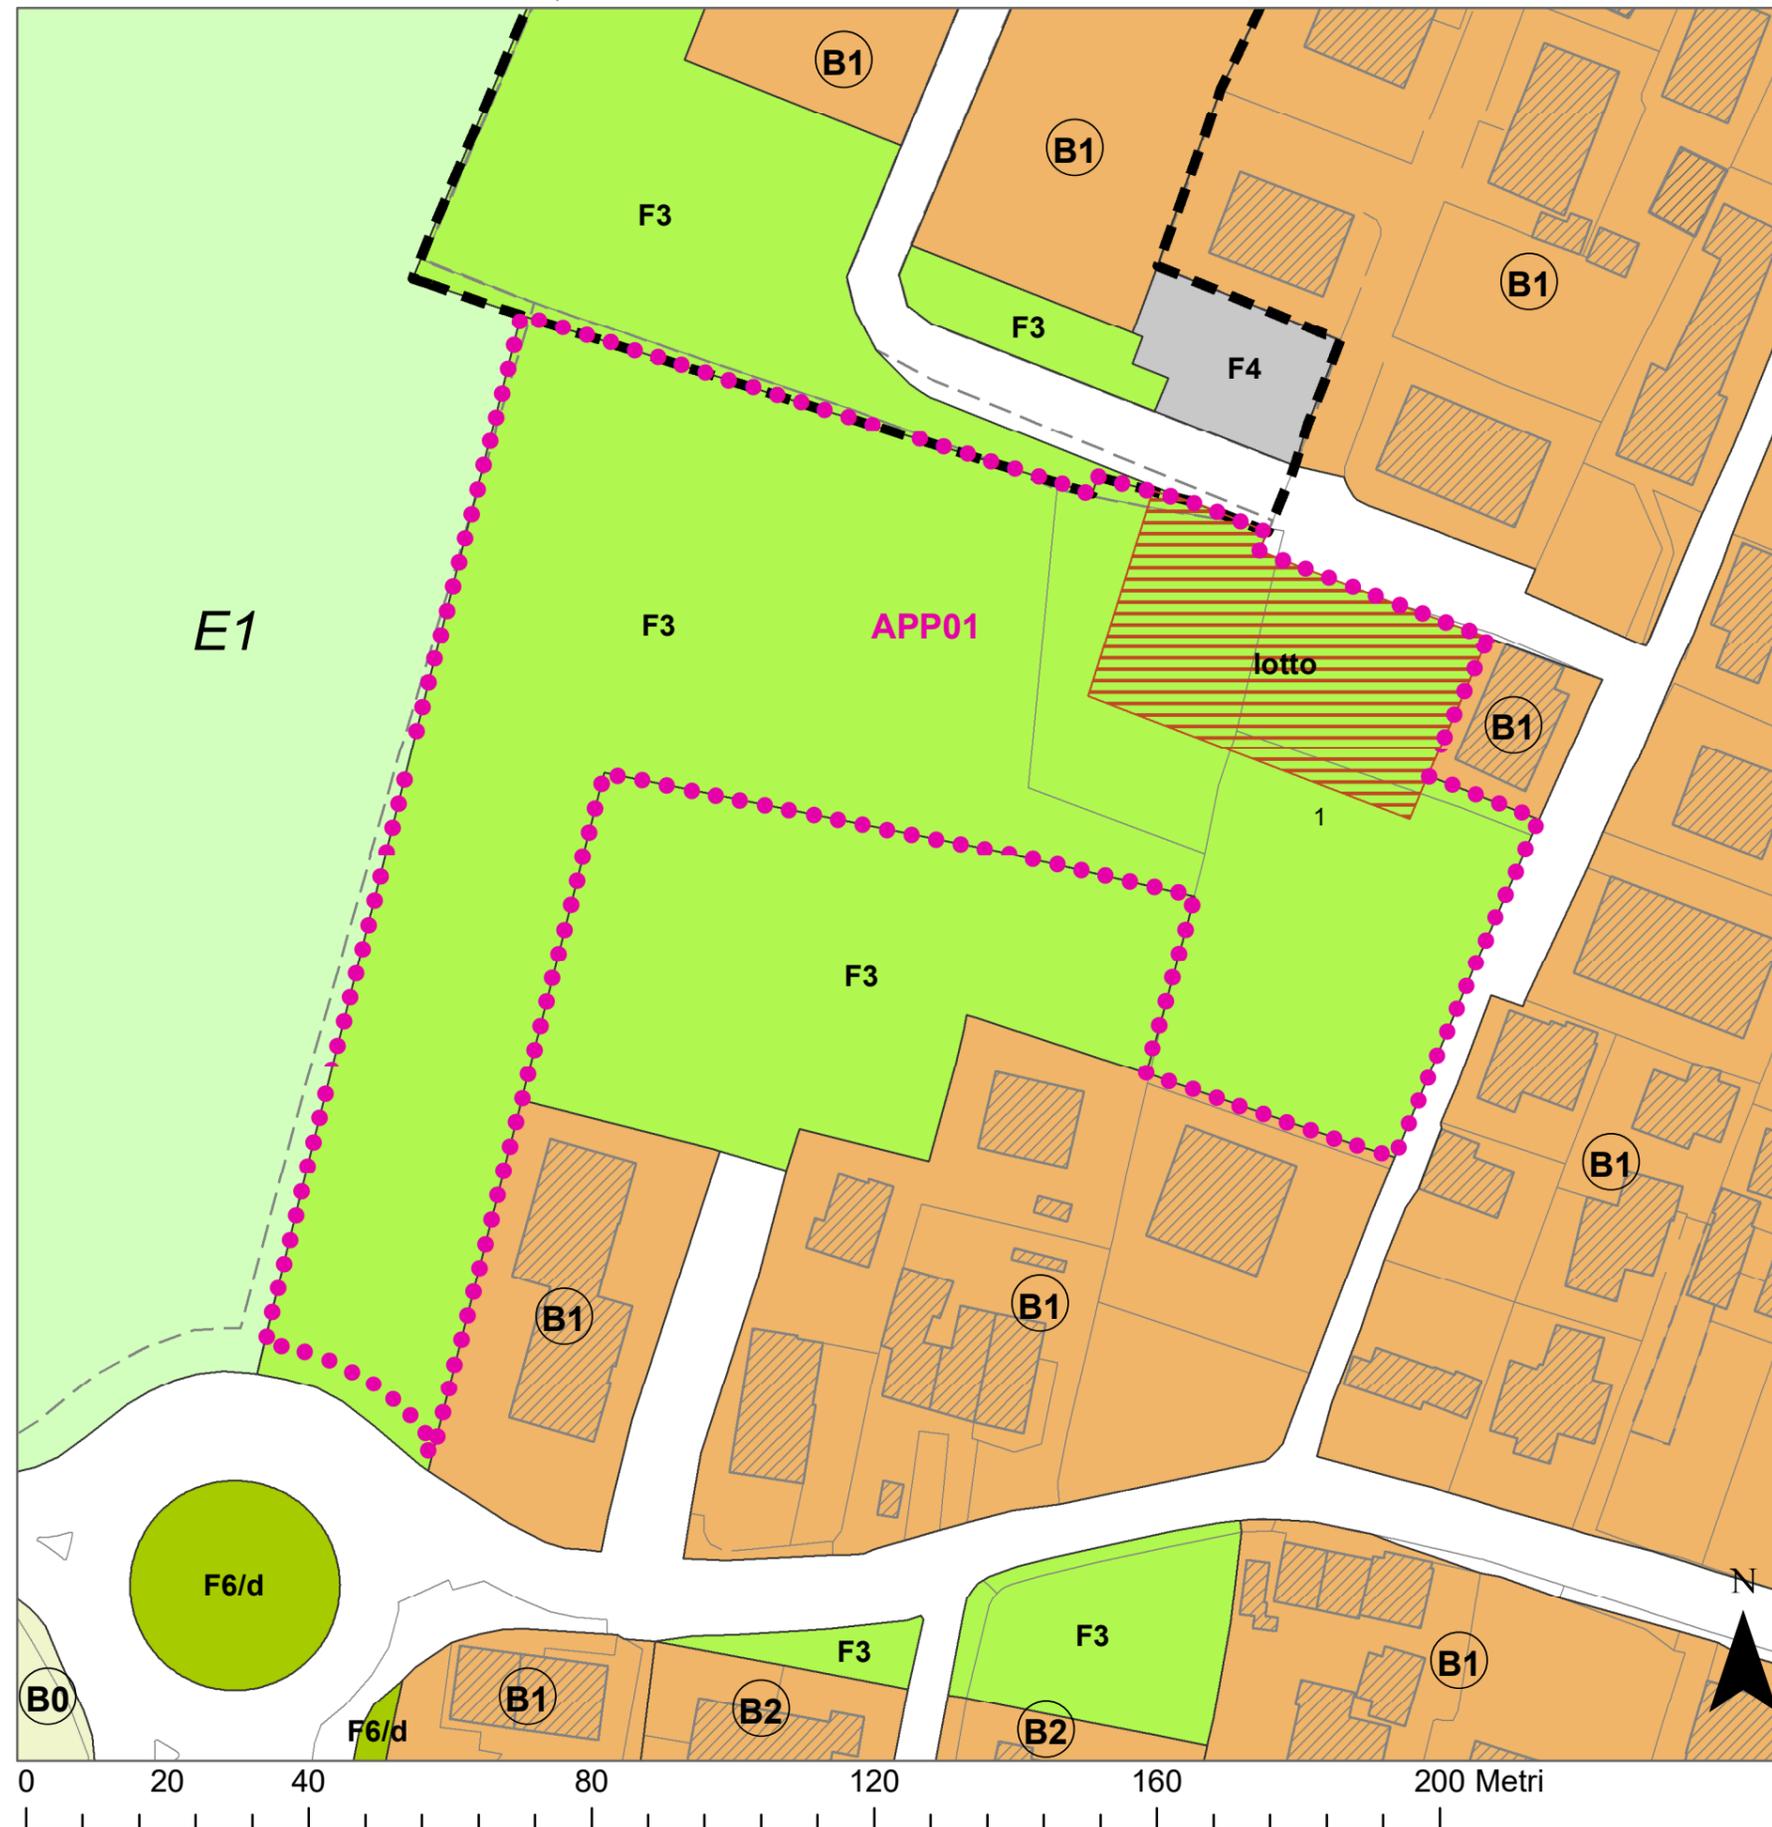

SCHEDA USI E MODALITÀ DI INTERVENTO, scala 1:1.000



PARAMETRI URBANISTICI ED EDILIZI


- UBICAZIONE Torre
- INDIRIZZO via Cappellini
- ATTO -
- DI RIFERIMENTO
- FOGLIO 27
- PARTICELLE 652, 785, 182, 320, 822, 817, 184, 281 (porz.)

- SUPERFICIE 11.558 mq
- DESTINAZIONI Residenziale
- D'USO

- MODALITÀ PCC o IED assistito da Atto d'obbligo
- DI INTERVENTO
- INDICE DI EDIFICABILITÀ 0,25 mc/mq
- TERRITORIALE (It)
- VOLUME 2.890 mc (su lotto di Sf = 1.445 mq)
- (V)

- ALTEZZA (H) 12,0 ml
- STANDARD URBANISTICI -
- PRIMARI
- NORMA DI RIFERIMENTO NTO del PI - zona B2
- CONTRIBUTO -
- STRAORDINARIO (CS)

- PRESCRIZIONI Cessione al Comune di una superficie pari a
- PARTICOLARI 10.113 mq (ZTO F3).

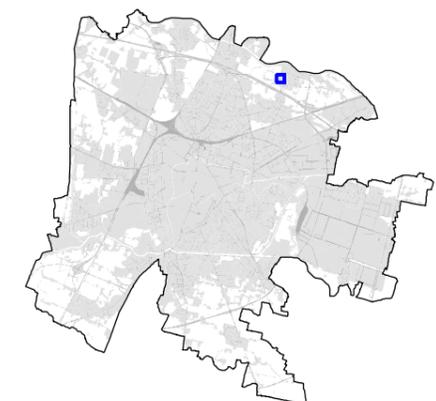

APP01

SCHEDA
ACCORDO PUBBLICO-PRIVATO