


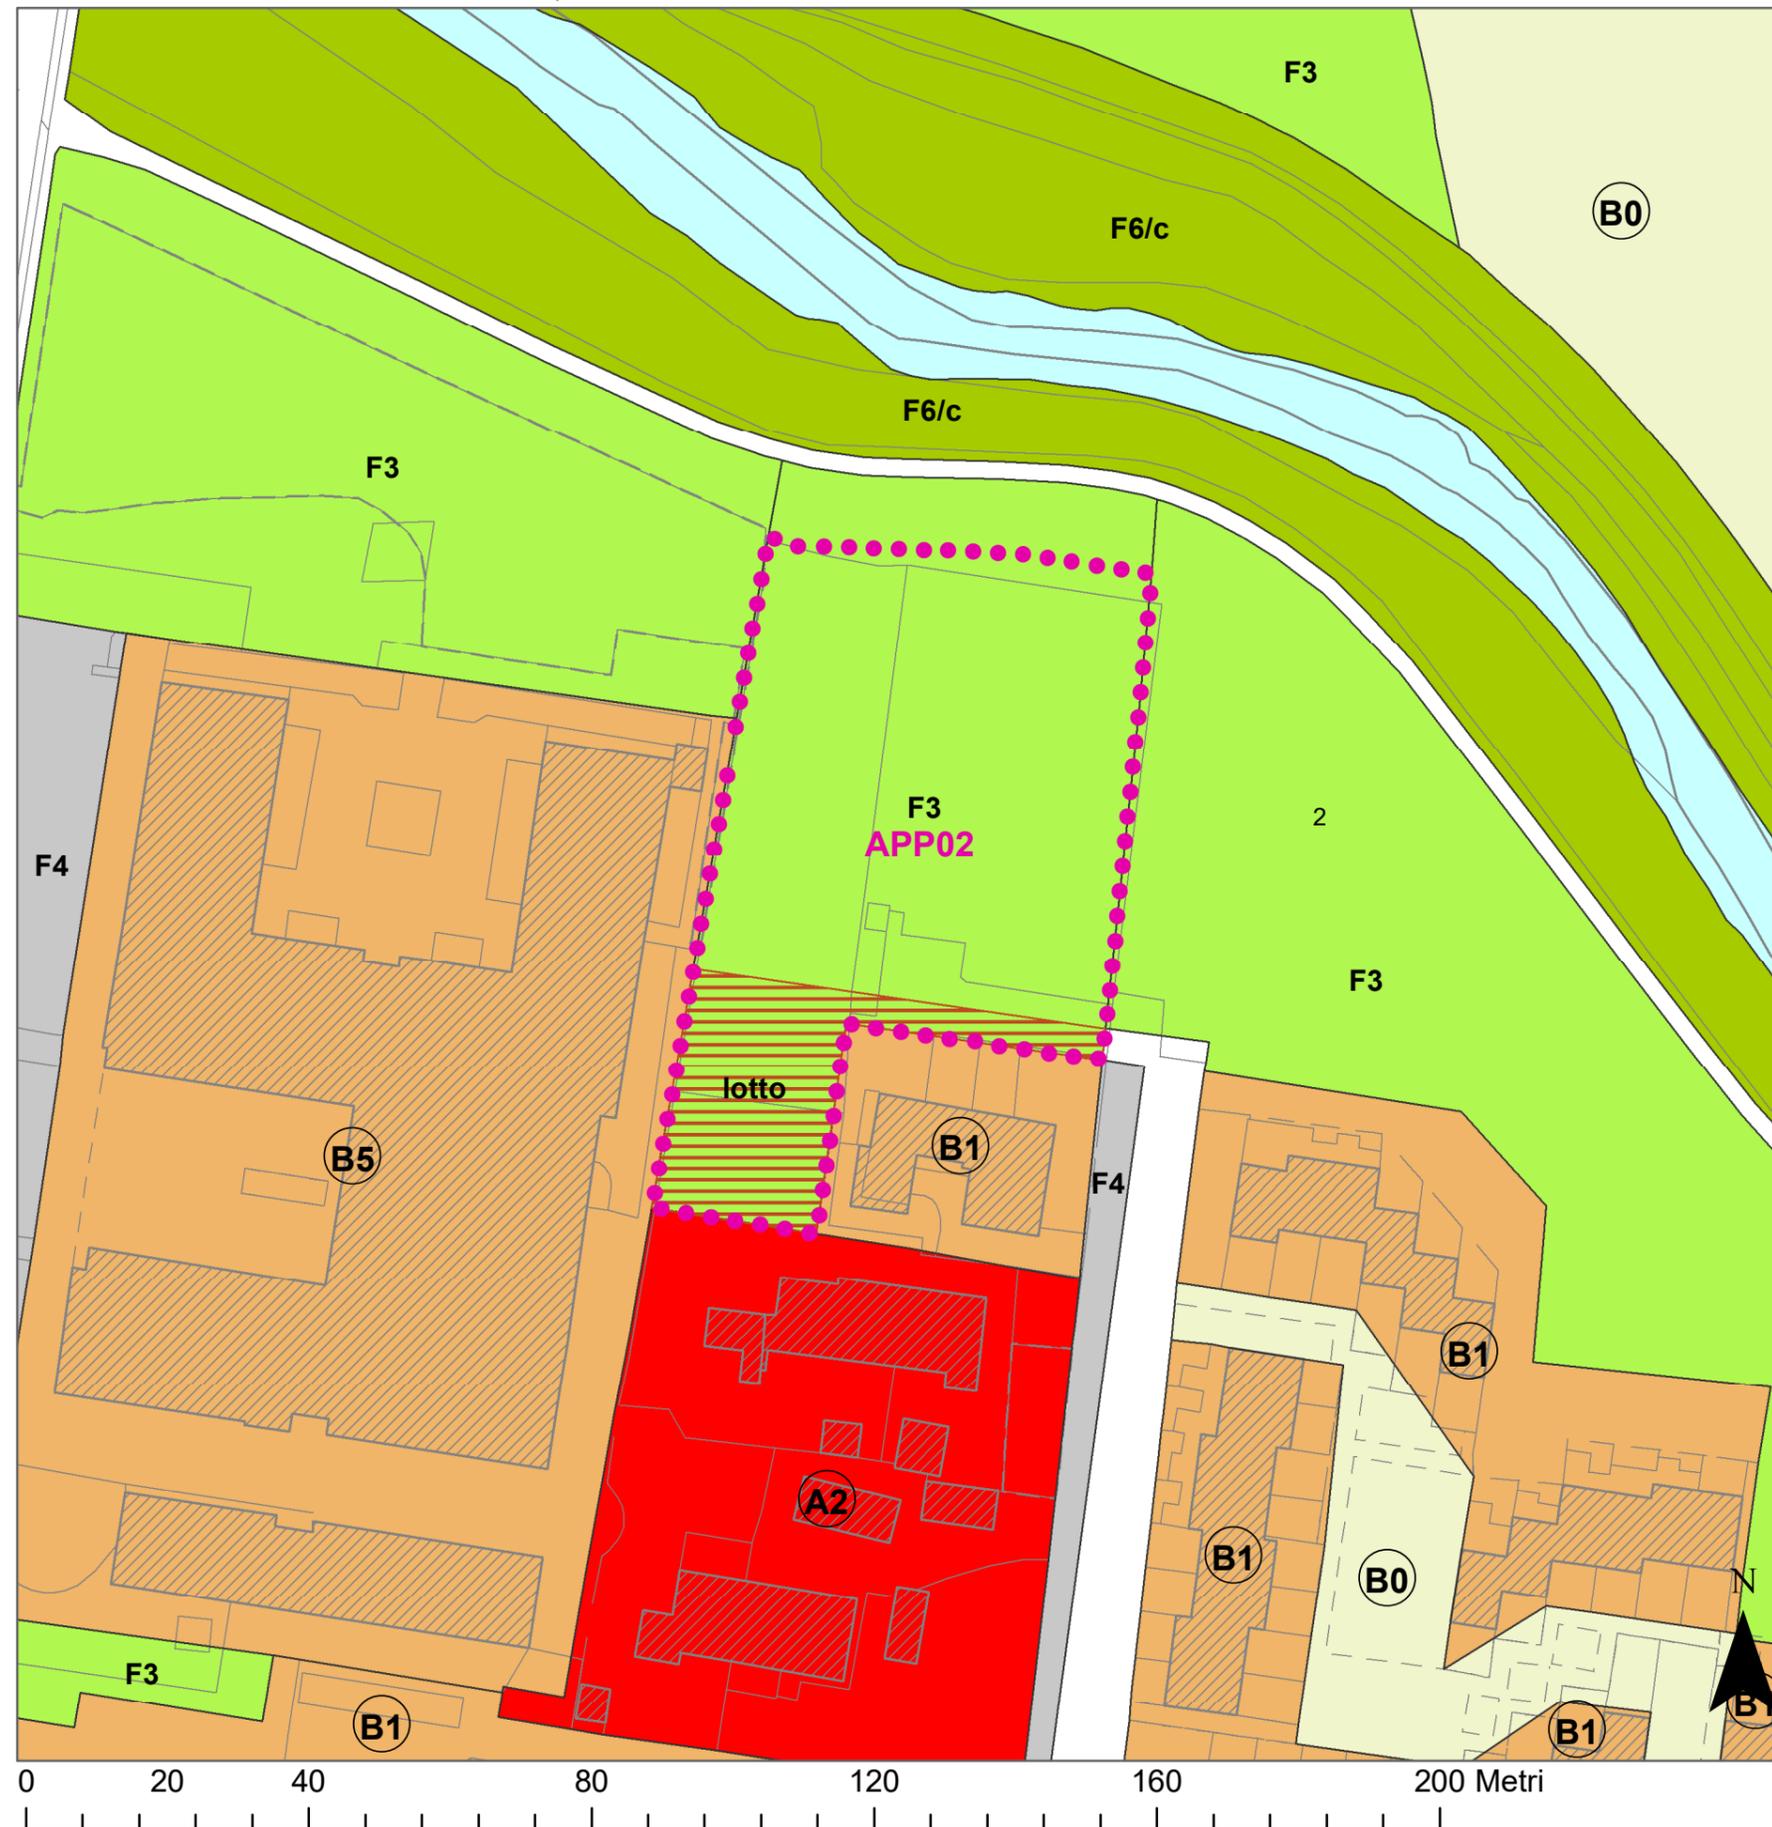

SCHEDA USI E MODALITÀ DI INTERVENTO, scala 1:1.000



PARAMETRI URBANISTICI ED EDILIZI

UBICAZIONE S. Gregorio

INDIRIZZO via C. Baseggio

ATTO -
DI RIFERIMENTO

FOGLIO 108
PARTICELLE 1273 (porz.), 1767

SUPERFICIE 4.564 mq

DESTINAZIONI Residenziale
D'USO

MODALITÀ PCC o IED assistito da Atto d'obbligo
DI INTERVENTO

INDICE DI EDIFICABILITÀ 0,25 mc/mq
TERRITORIALE (It)

VOLUME 1.141 mc (su lotto di Sf = 960 mq)
(V)

ALTEZZA (H) 9,0 ml

STANDARD URBANISTICI -
PRIMARI

NORMA DI RIFERIMENTO NTO del PI - zona B1

CONTRIBUTO -
STRAORDINARIO (CS)

PRESCRIZIONI Cessione al Comune di una superficie pari a 3.604
PARTICOLARI mq (ZTO F3).

