


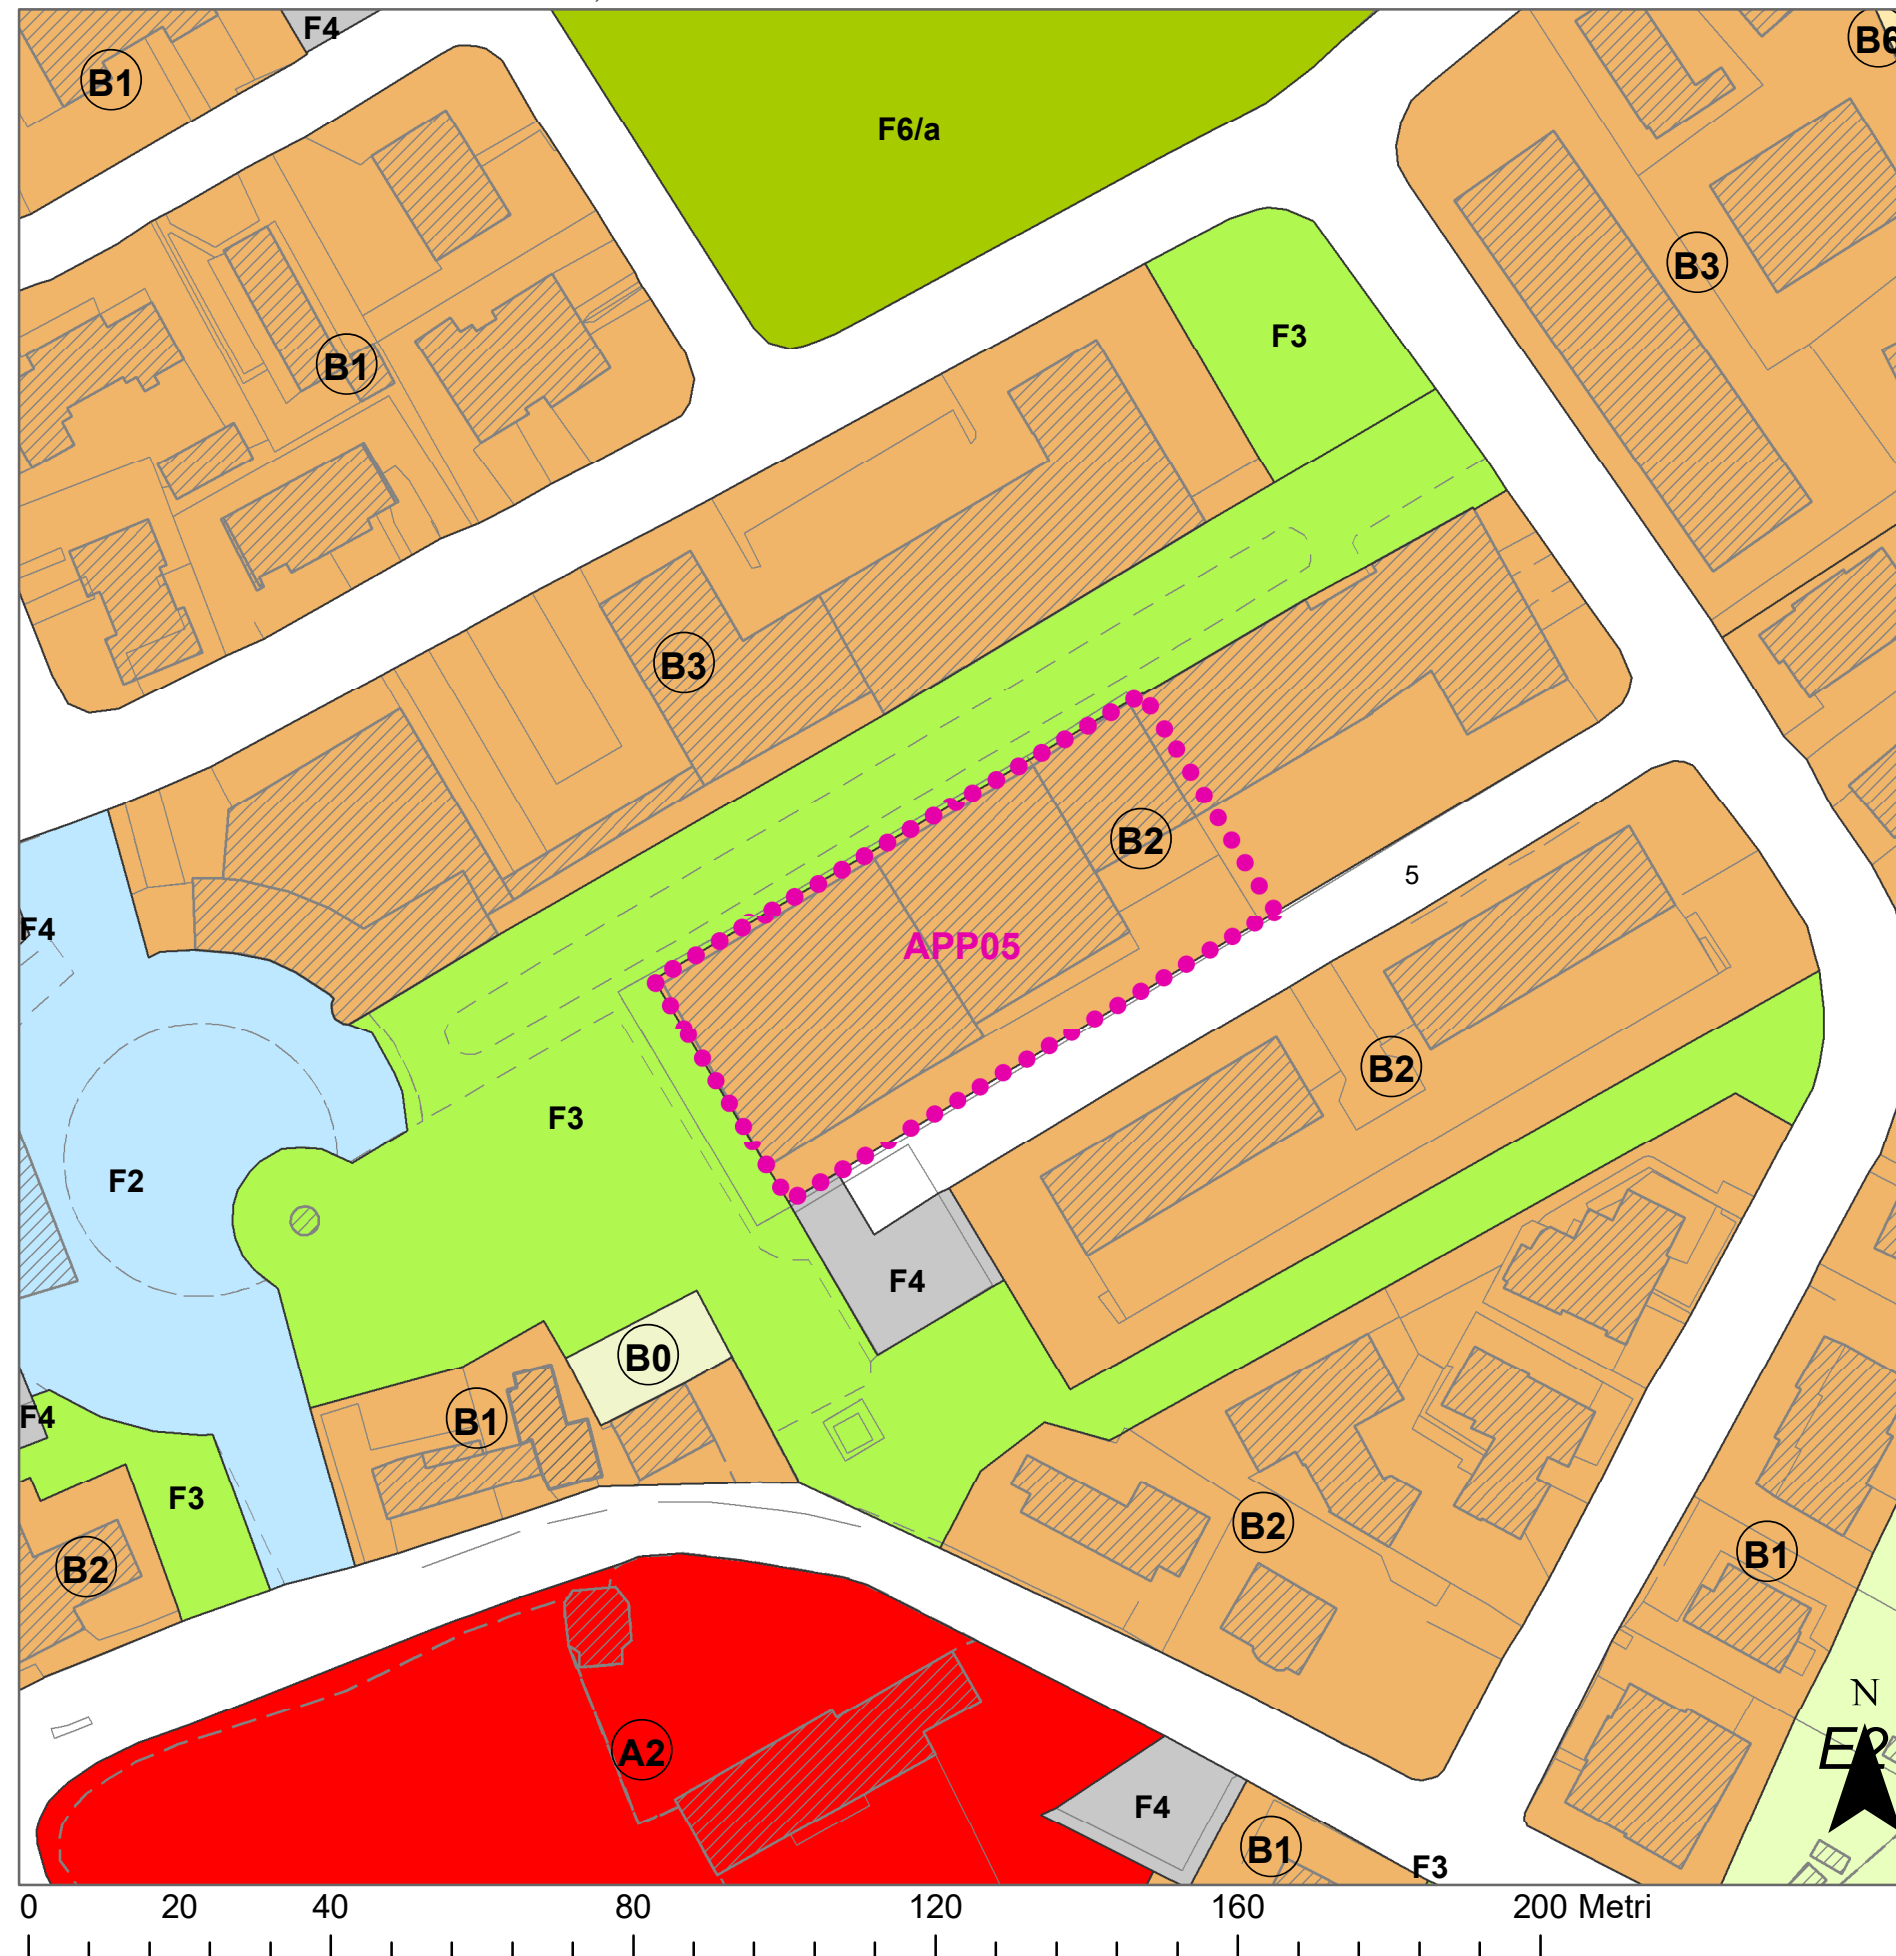

SCHEDA USI E MODALITÀ DI INTERVENTO, scala 1:1.000



PARAMETRI URBANISTICI ED EDILIZI

UBICAZIONE Ponterotto

INDIRIZZO via E. F. Chino

ATTO -
DI RIFERIMENTO

FOGLIO 7
PARTICELLE 1351, 1349 (porz.), 1347 (porz.)

SUPERFICIE 2.561 mq

DESTINAZIONI Residenziale
D'USO

MODALITÀ PCC o IED assistito da Atto d'obbligo
DI INTERVENTO

INDICE DI EDIFICABILITÀ -
TERRITORIALE (It)

VOLUME -
(V)


ALTEZZA (H) -

STANDARD URBANISTICI -
PRIMARI

NORMA DI RIFERIMENTO NTO del PI - zona B2

CONTRIBUTO -
STRAORDINARIO (CS)

PRESCRIZIONI L'Accordo prevede la cessione di locali al
PARTICOLARI Comune. La Giunta Comunale approverà
l'Accordo se questo rispetterà i parametri.

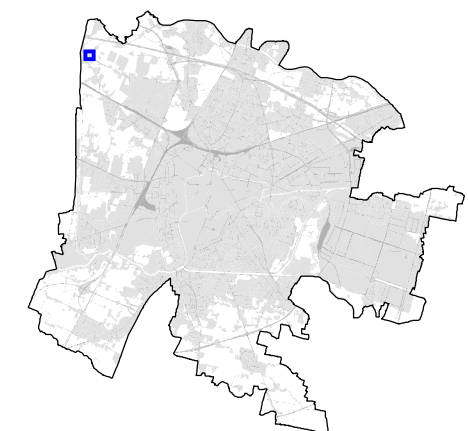

APP05

SCHEDA
ACCORDO PUBBLICO-PRIVATO