


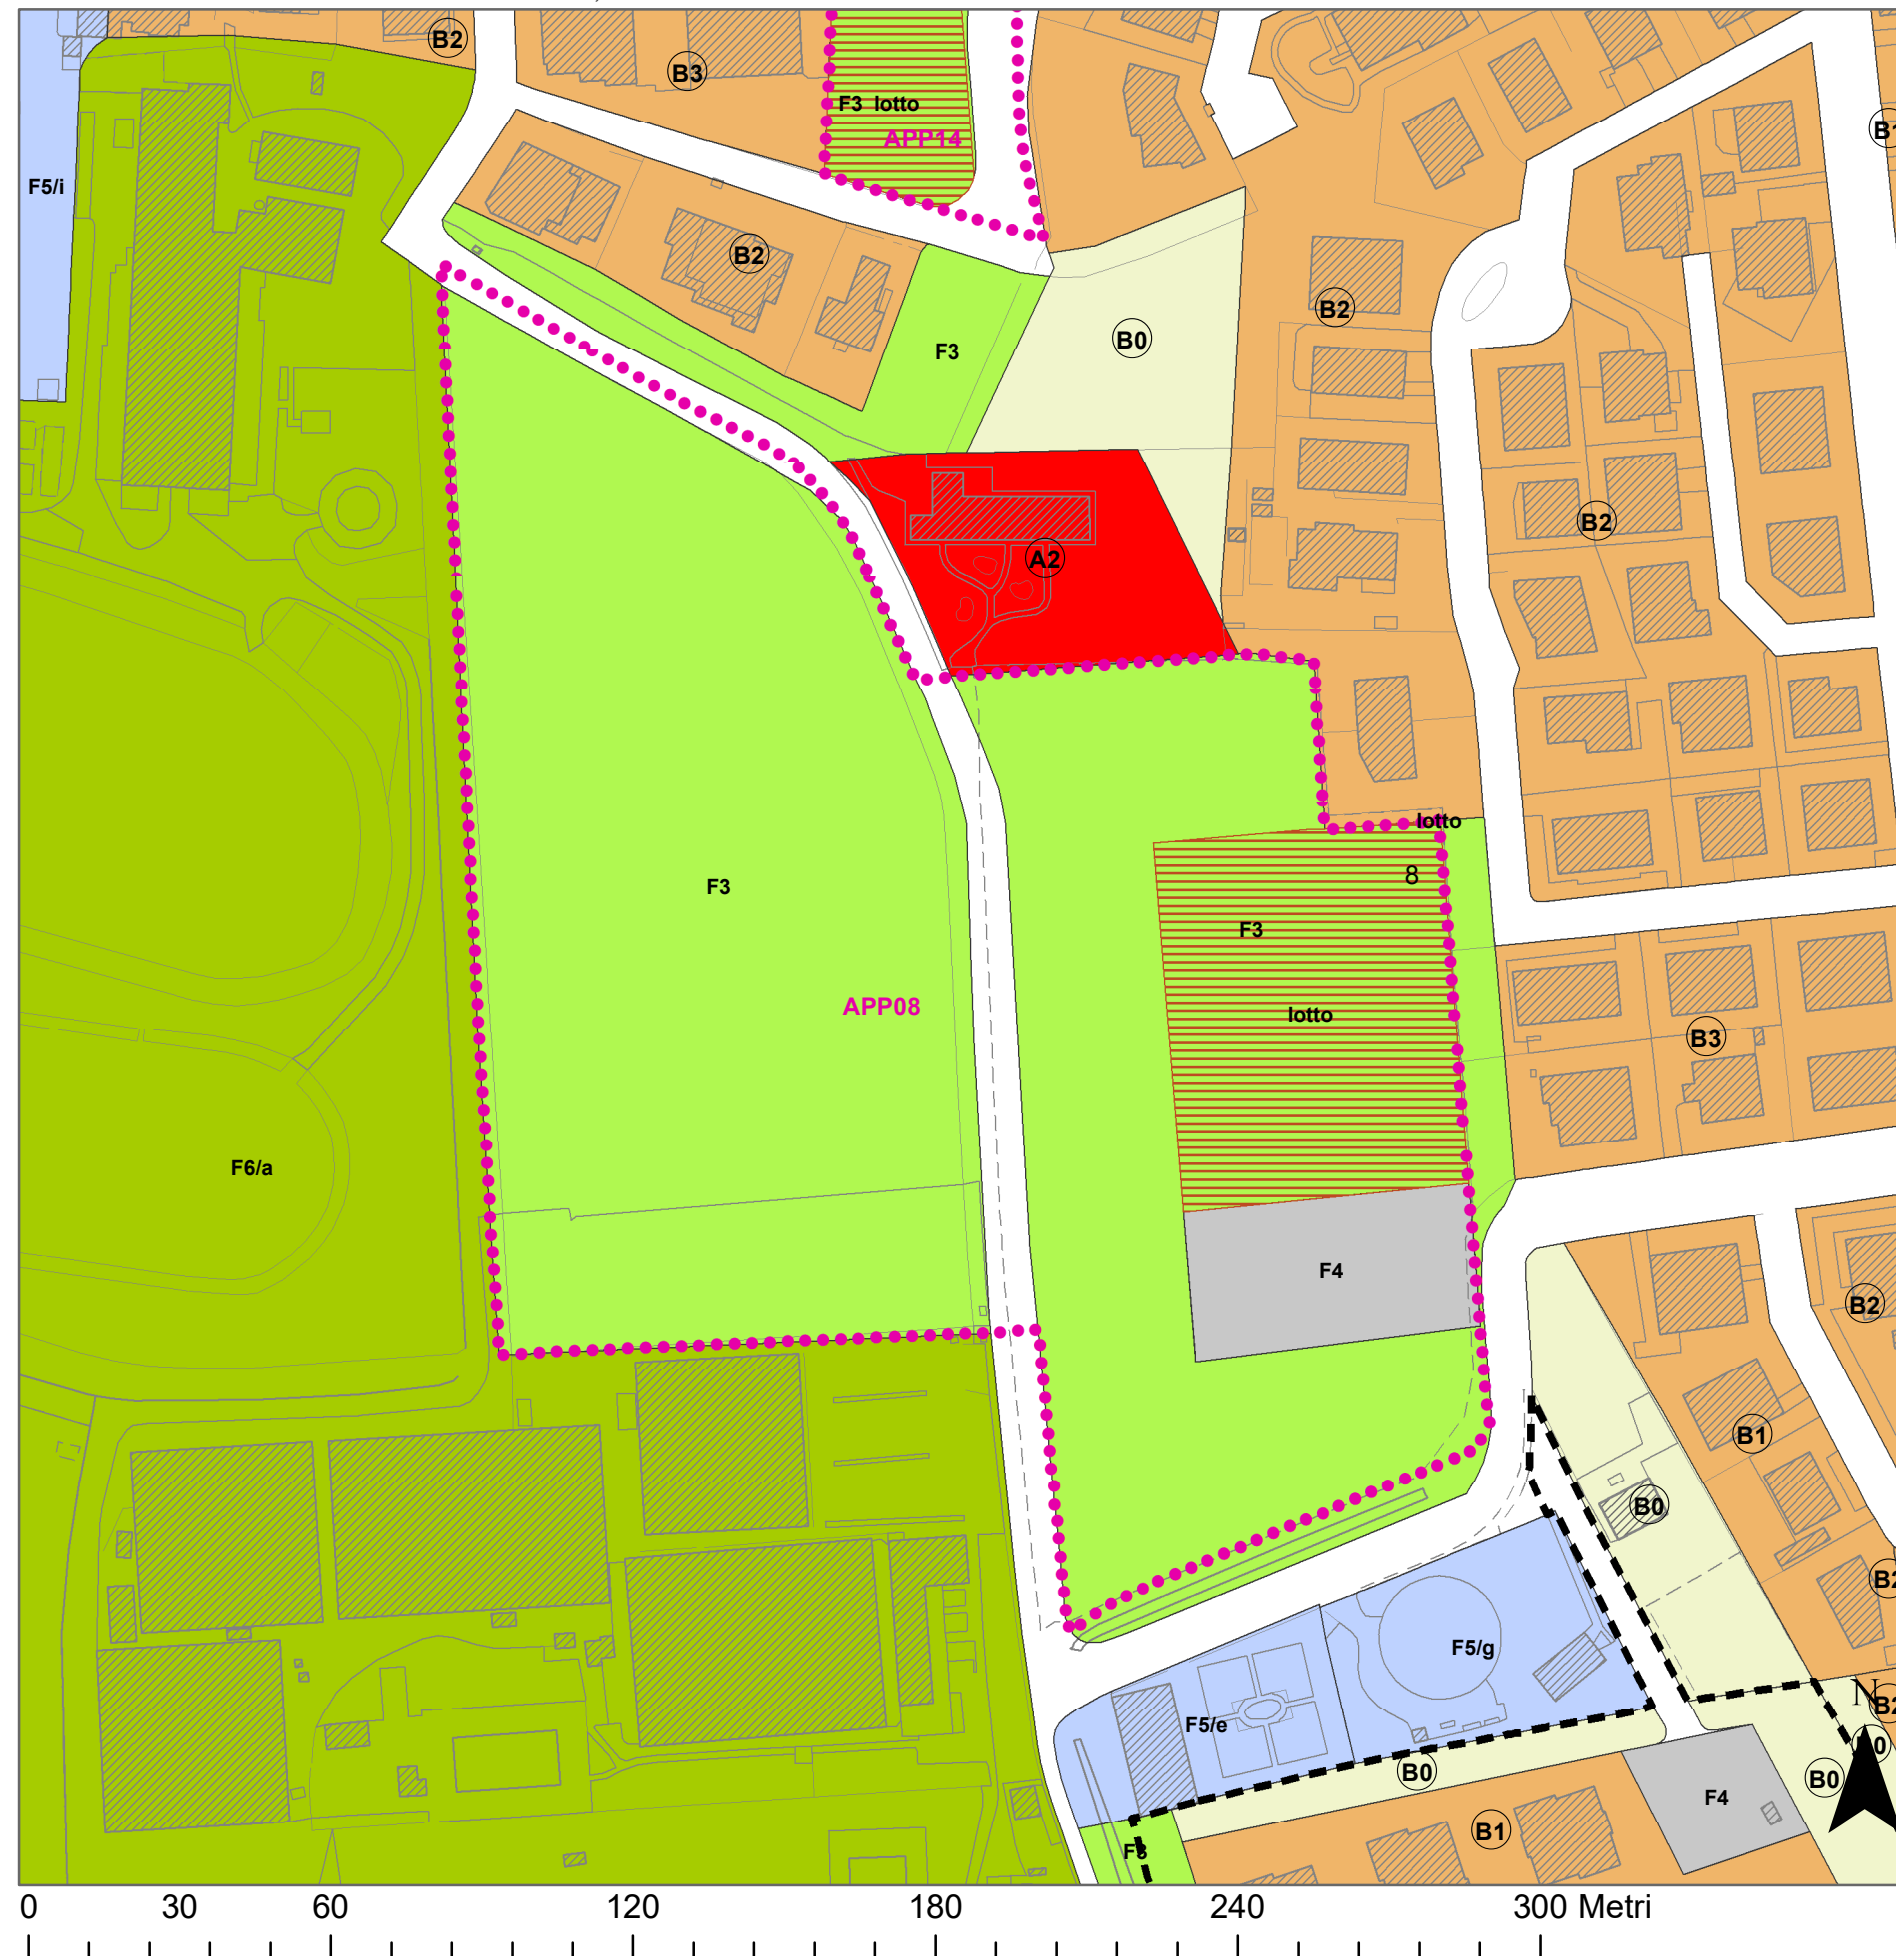

SCHEDA USI E MODALITÀ DI INTERVENTO, scala 1:1.500



PARAMETRI URBANISTICI ED EDILIZI

- UBICAZIONE Sacra Famiglia
- INDIRIZZO via Palermo
- ATTO -
- DI RIFERIMENTO
- FOGLIO 122
- PARTICELLE 294, 295, 156, 152, 89 (porz.)
  
- SUPERFICIE 33.215 mq
- DESTINAZIONI Residenziale
- D'USO
  
- MODALITÀ PCC o IED assistito da Atto d'obbligo
- DI INTERVENTO
- INDICE DI EDIFICABILITÀ 0,25 mc/mq
- TERRITORIALE (It)
- VOLUME 8.304 mc (su lotto di Sf = 4.152 mq)
- (V)
  
- ALTEZZA (H) 12,0 ml
- STANDARD URBANISTICI -
- PRIMARI
- NORMA DI RIFERIMENTO NTO del PI - zona B2
- CONTRIBUTO -
- STRAORDINARIO (CS)
  
- PRESCRIZIONI Cessione al Comune di una superficie pari a
- PARTICOLARI 27.413 mq (ZTO F3 e viabilità).
- Gli accessi ai lotti dovranno essere preventivamente autorizzati dagli eventuali Enti gestori (Consorzio di Bonifica e/o Genio Civile)
- Realizzazione e cessione al Comune di un parcheggio alberato di 1.650 mq (ZTO F4) che dovrà essere realizzato con materiali drenanti e permeabili.

