


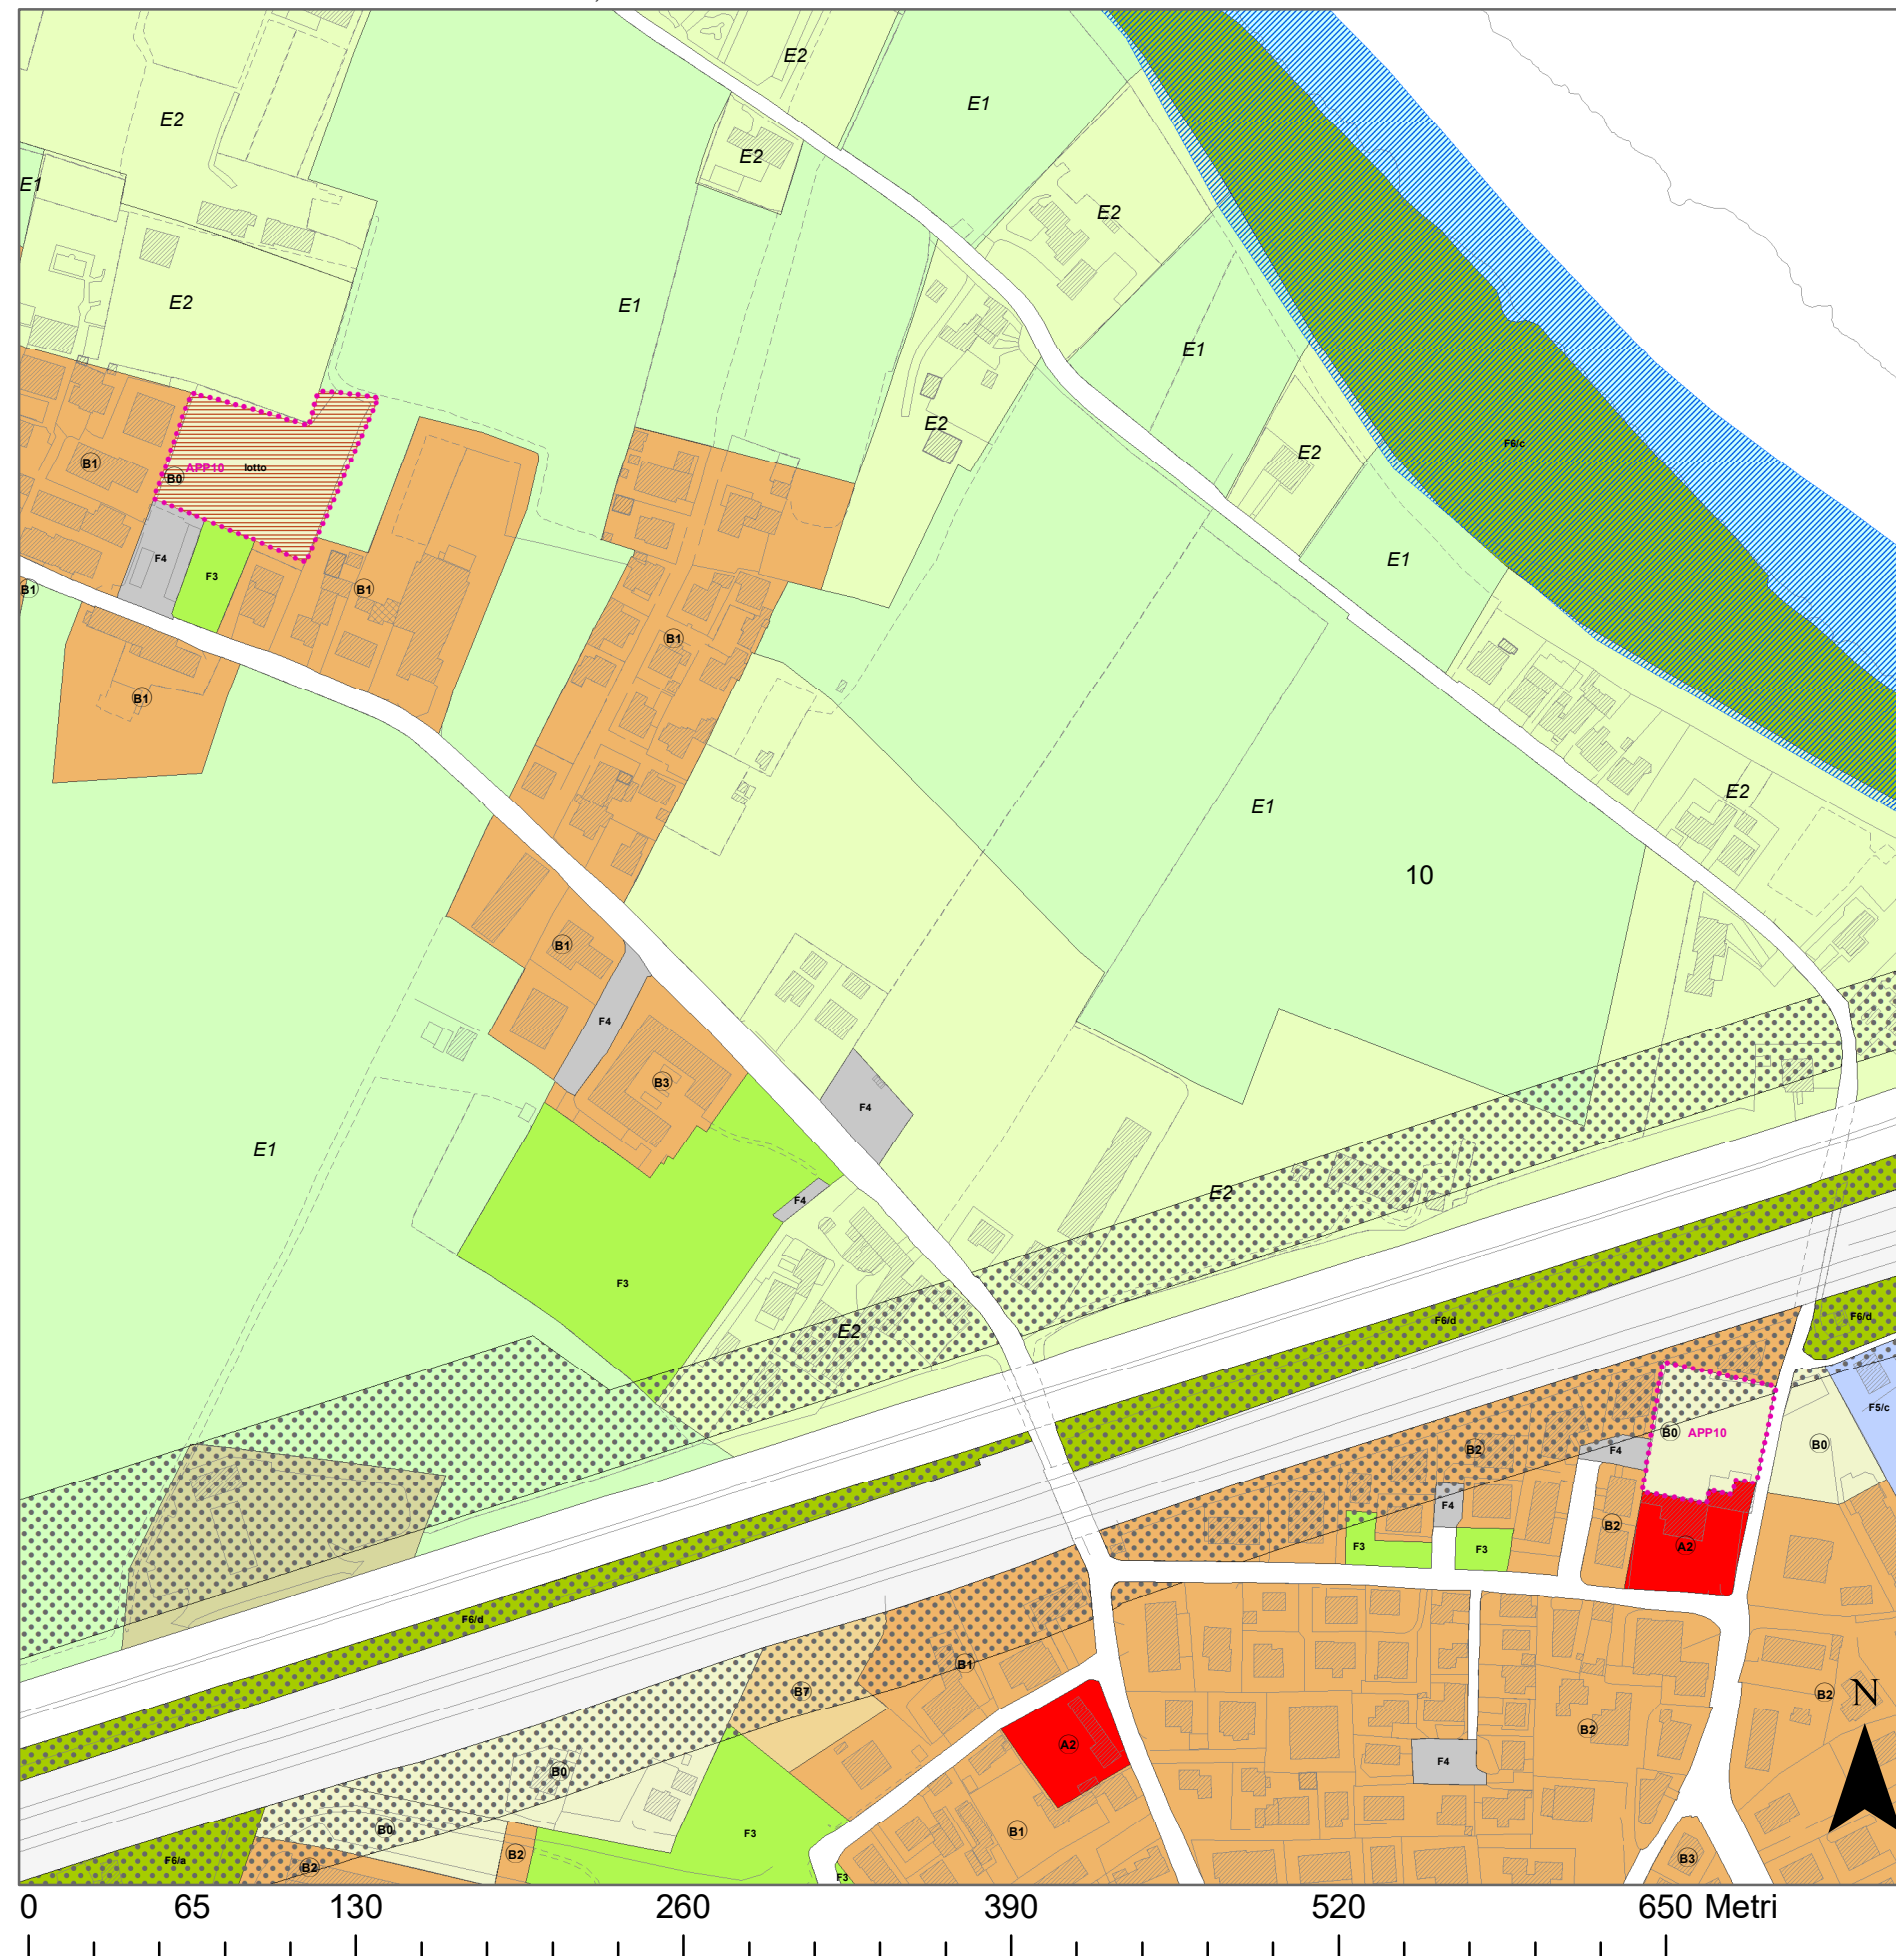

SCHEDA USI E MODALITÀ DI INTERVENTO, scala 1:3.000



PARAMETRI URBANISTICI ED EDILIZI

UBICAZIONE Ponte di Brenta

INDIRIZZO via Fornaci, via A. Ceron

ATTO -  
DI RIFERIMENTO

FOGLIO 34, 60

PARTICELLE 671 (Fg 34), 7 (Fg 60)

SUPERFICIE 5.800 mq

DESTINAZIONI Residenziale  
D'USO

MODALITÀ PCC o IED assistito da Atto d'obbligo  
DI INTERVENTO

INDICE DI EDIFICABILITÀ -  
TERRITORIALE (It)

VOLUME 2.100 mc (su lotto di Sf = 3.571 mq)  
(V)

ALTEZZA (H) 12,0 ml


STANDARD URBANISTICI -  
PRIMARI

NORMA DI RIFERIMENTO NTO del PI - zona B2

CONTRIBUTO pari a Euro 105.000,00  
STRAORDINARIO (CS)

PRESCRIZIONI Accordo tra soggetto privato e Comune da definire  
PARTICOLARI secondo le modalita' stabilite dalla normativa del  
PI.

L'indice di permeabilita' fondiario minimo e' pari al  
50%.

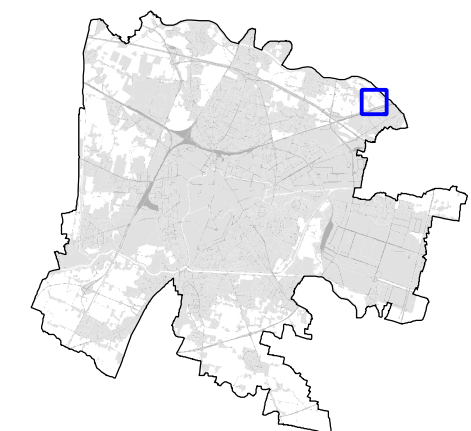

APP10

SCHEDE  
ACCORDO PUBBLICO-PRIVATO