


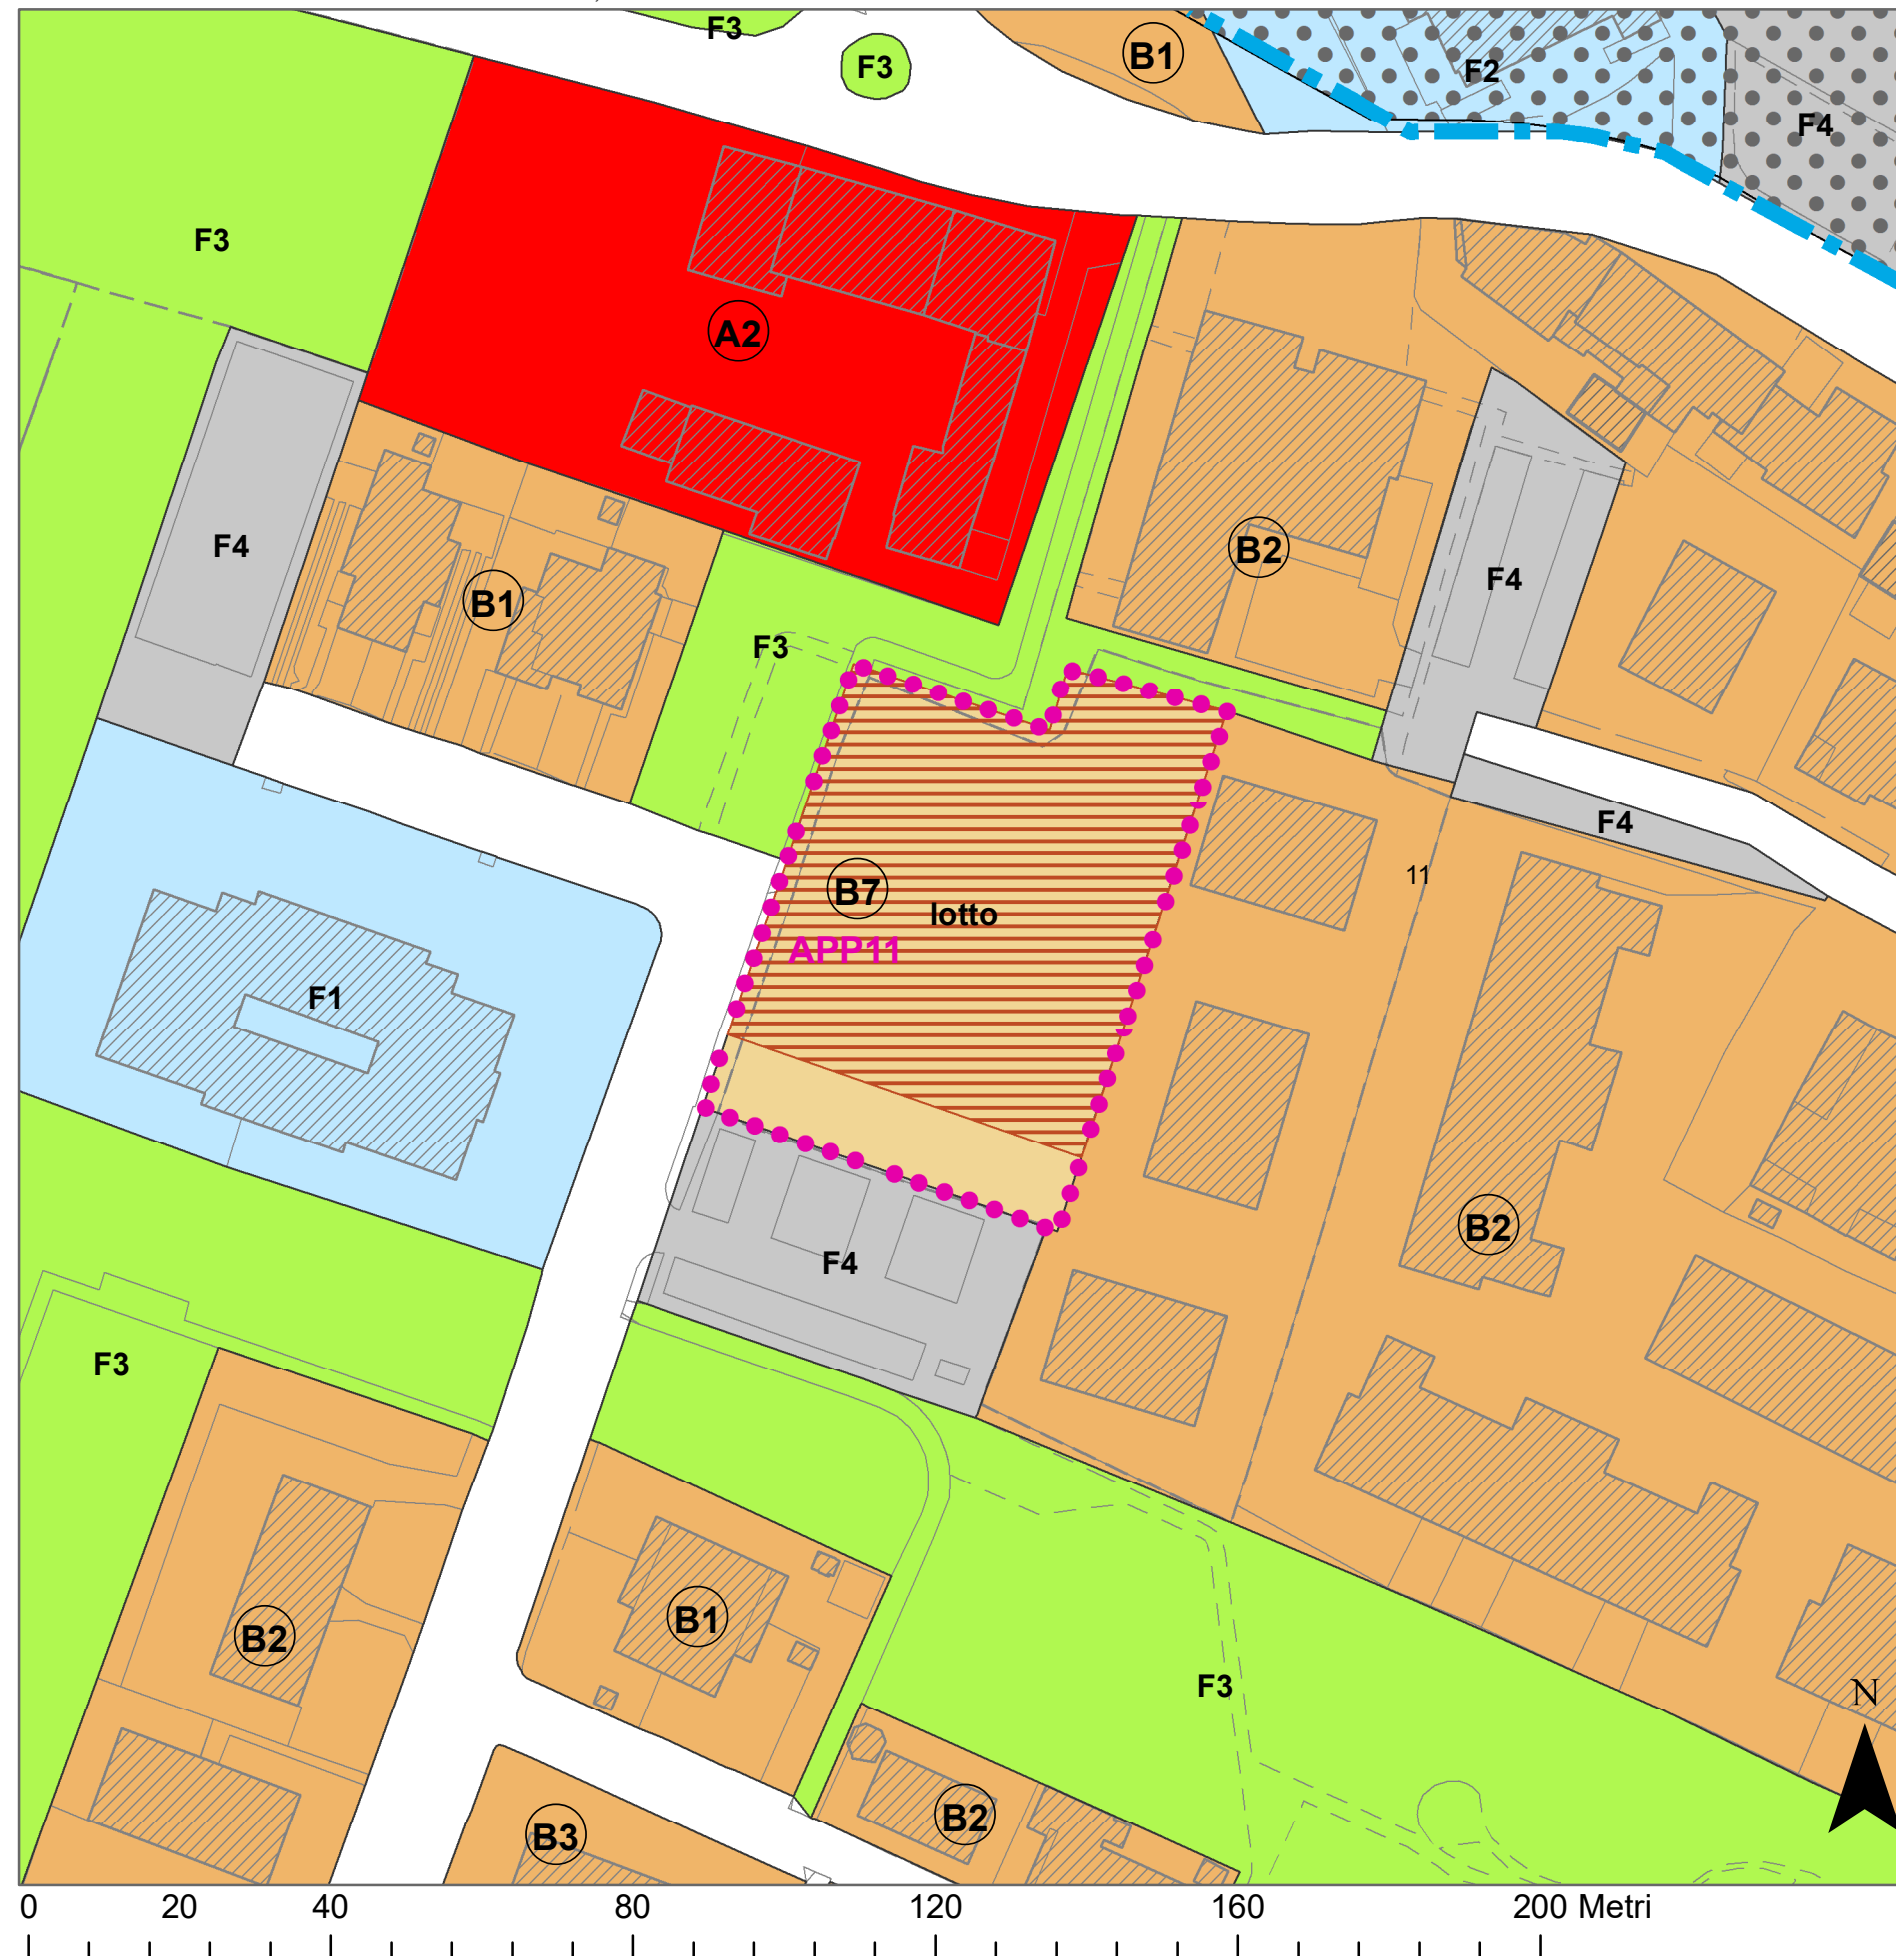

SCHEDA USI E MODALITÀ DI INTERVENTO, scala 1:1.000



PARAMETRI URBANISTICI ED EDILIZI

UBICAZIONE Monta'

INDIRIZZO via B. Brunelli Bonetti

ATTO -
DI RIFERIMENTO

FOGLIO 35
PARTICELLE 1390, 1379, 1381, 1391

SUPERFICIE 3.263 mq

DESTINAZIONI Residenziale
D'USO

MODALITÀ PCC o IED assistito da Atto d'obbligo
DI INTERVENTO

INDICE DI EDIFICABILITÀ -
TERRITORIALE (It)

VOLUME 3.250 mc (su lotto di Sf = 2.757 mq)
(V)


ALTEZZA (H) 12,0 ml

STANDARD URBANISTICI -
PRIMARI

NORMA DI RIFERIMENTO NTO del PI - zona B2

CONTRIBUTO pari a Euro 97.500,00
STRAORDINARIO (CS)

PRESCRIZIONI Realizzazione e cessione al Comune di un
PARTICOLARI parcheggio di 506 mq.

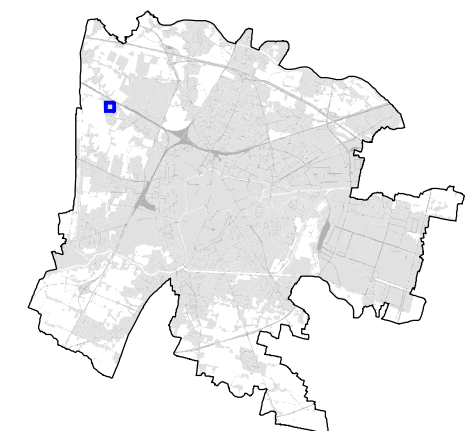

APP11

SCHEDA
ACCORDO PUBBLICO-PRIVATO