


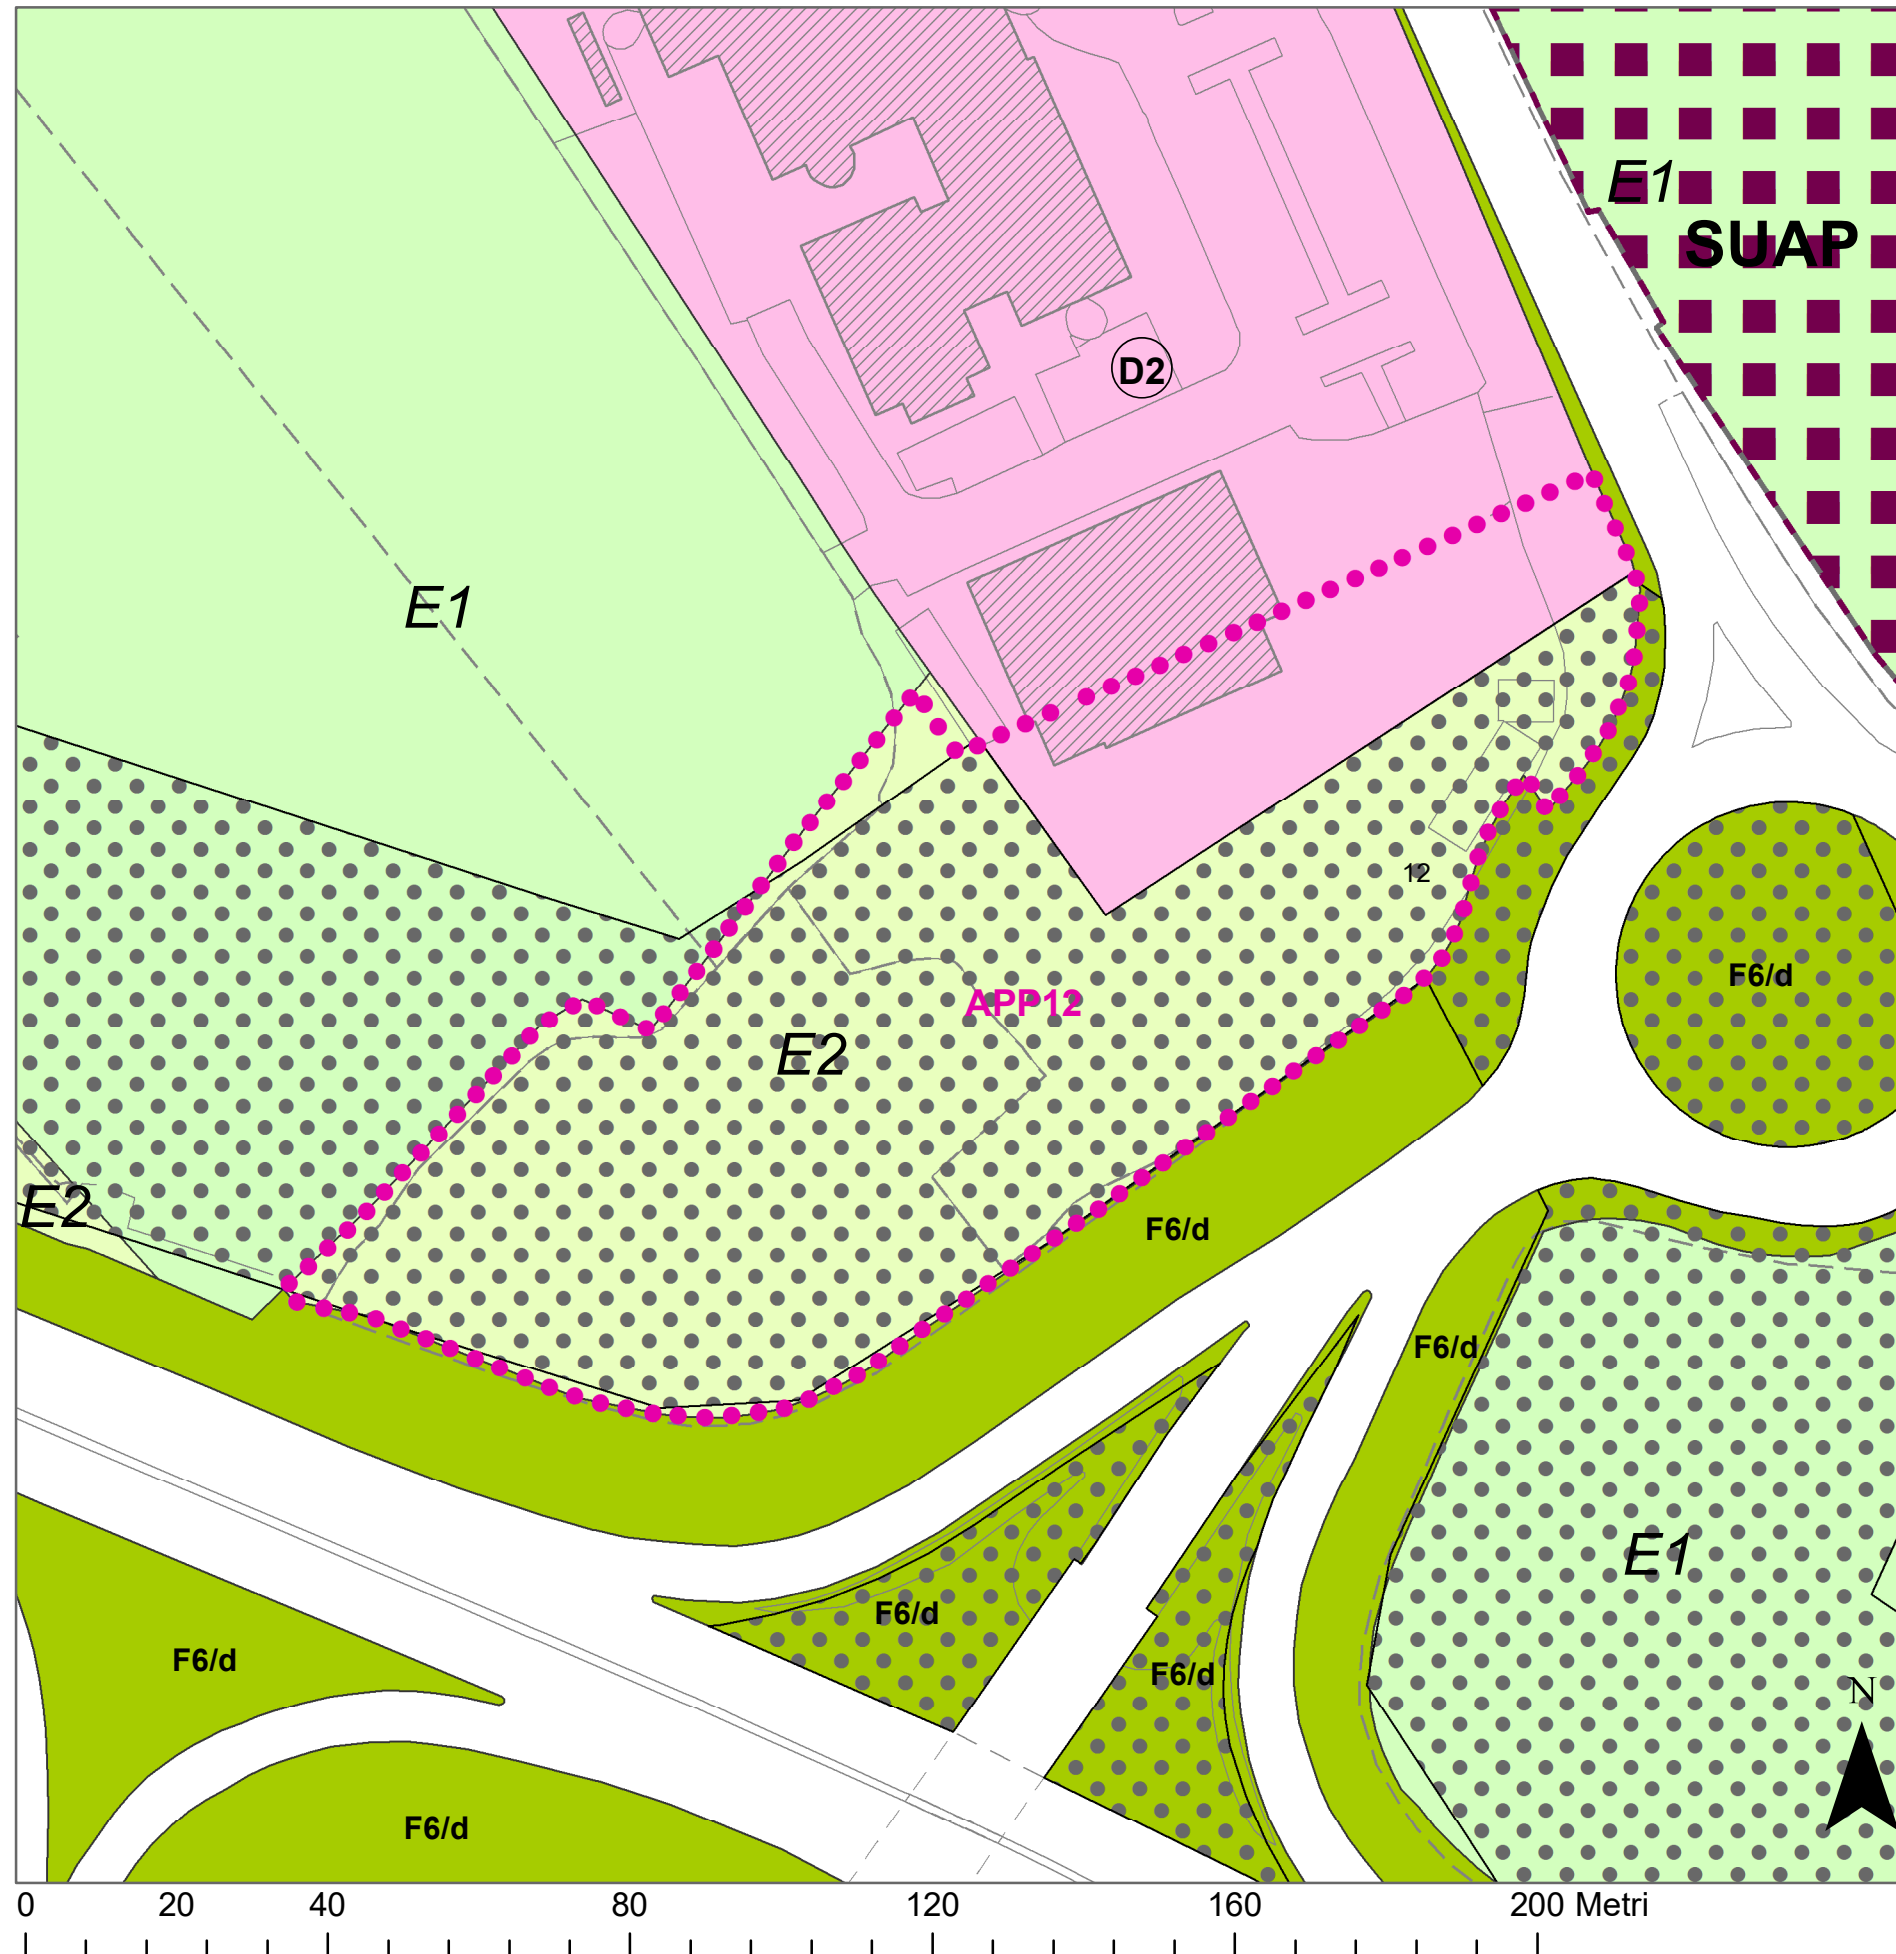

SCHEDA USI E MODALITÀ DI INTERVENTO, scala 1:1.000



PARAMETRI URBANISTICI ED EDILIZI

- UBICAZIONE Altichiero
- INDIRIZZO via Medoaco
- ATTO -
- DI RIFERIMENTO
- FOGLIO 2
- PARTICELLE 190, 183, 207 (porz.)
  
- SUPERFICIE 9.605 mq
- DESTINAZIONI -
- D'USO
  
- MODALITÀ PCC o IED assistito da Atto d'obbligo
- DI INTERVENTO
- INDICE DI EDIFICABILITÀ -
- TERRITORIALE (It)
- VOLUME -
- (V)
  
- ALTEZZA (H) -
- STANDARD URBANISTICI -
- PRIMARI
- NORMA DI RIFERIMENTO -
- CONTRIBUTO -
- STRAORDINARIO (CS)

**PRESCRIZIONI PARTICOLARI** L'Accordo prevede la realizzazione di un parcheggio, esteso alle aree contigue della stessa proprietà al fine di definire sulla base delle indicazioni del PI e della Giunta Comunale, le modalità di realizzazione e gestione dello stesso.

