


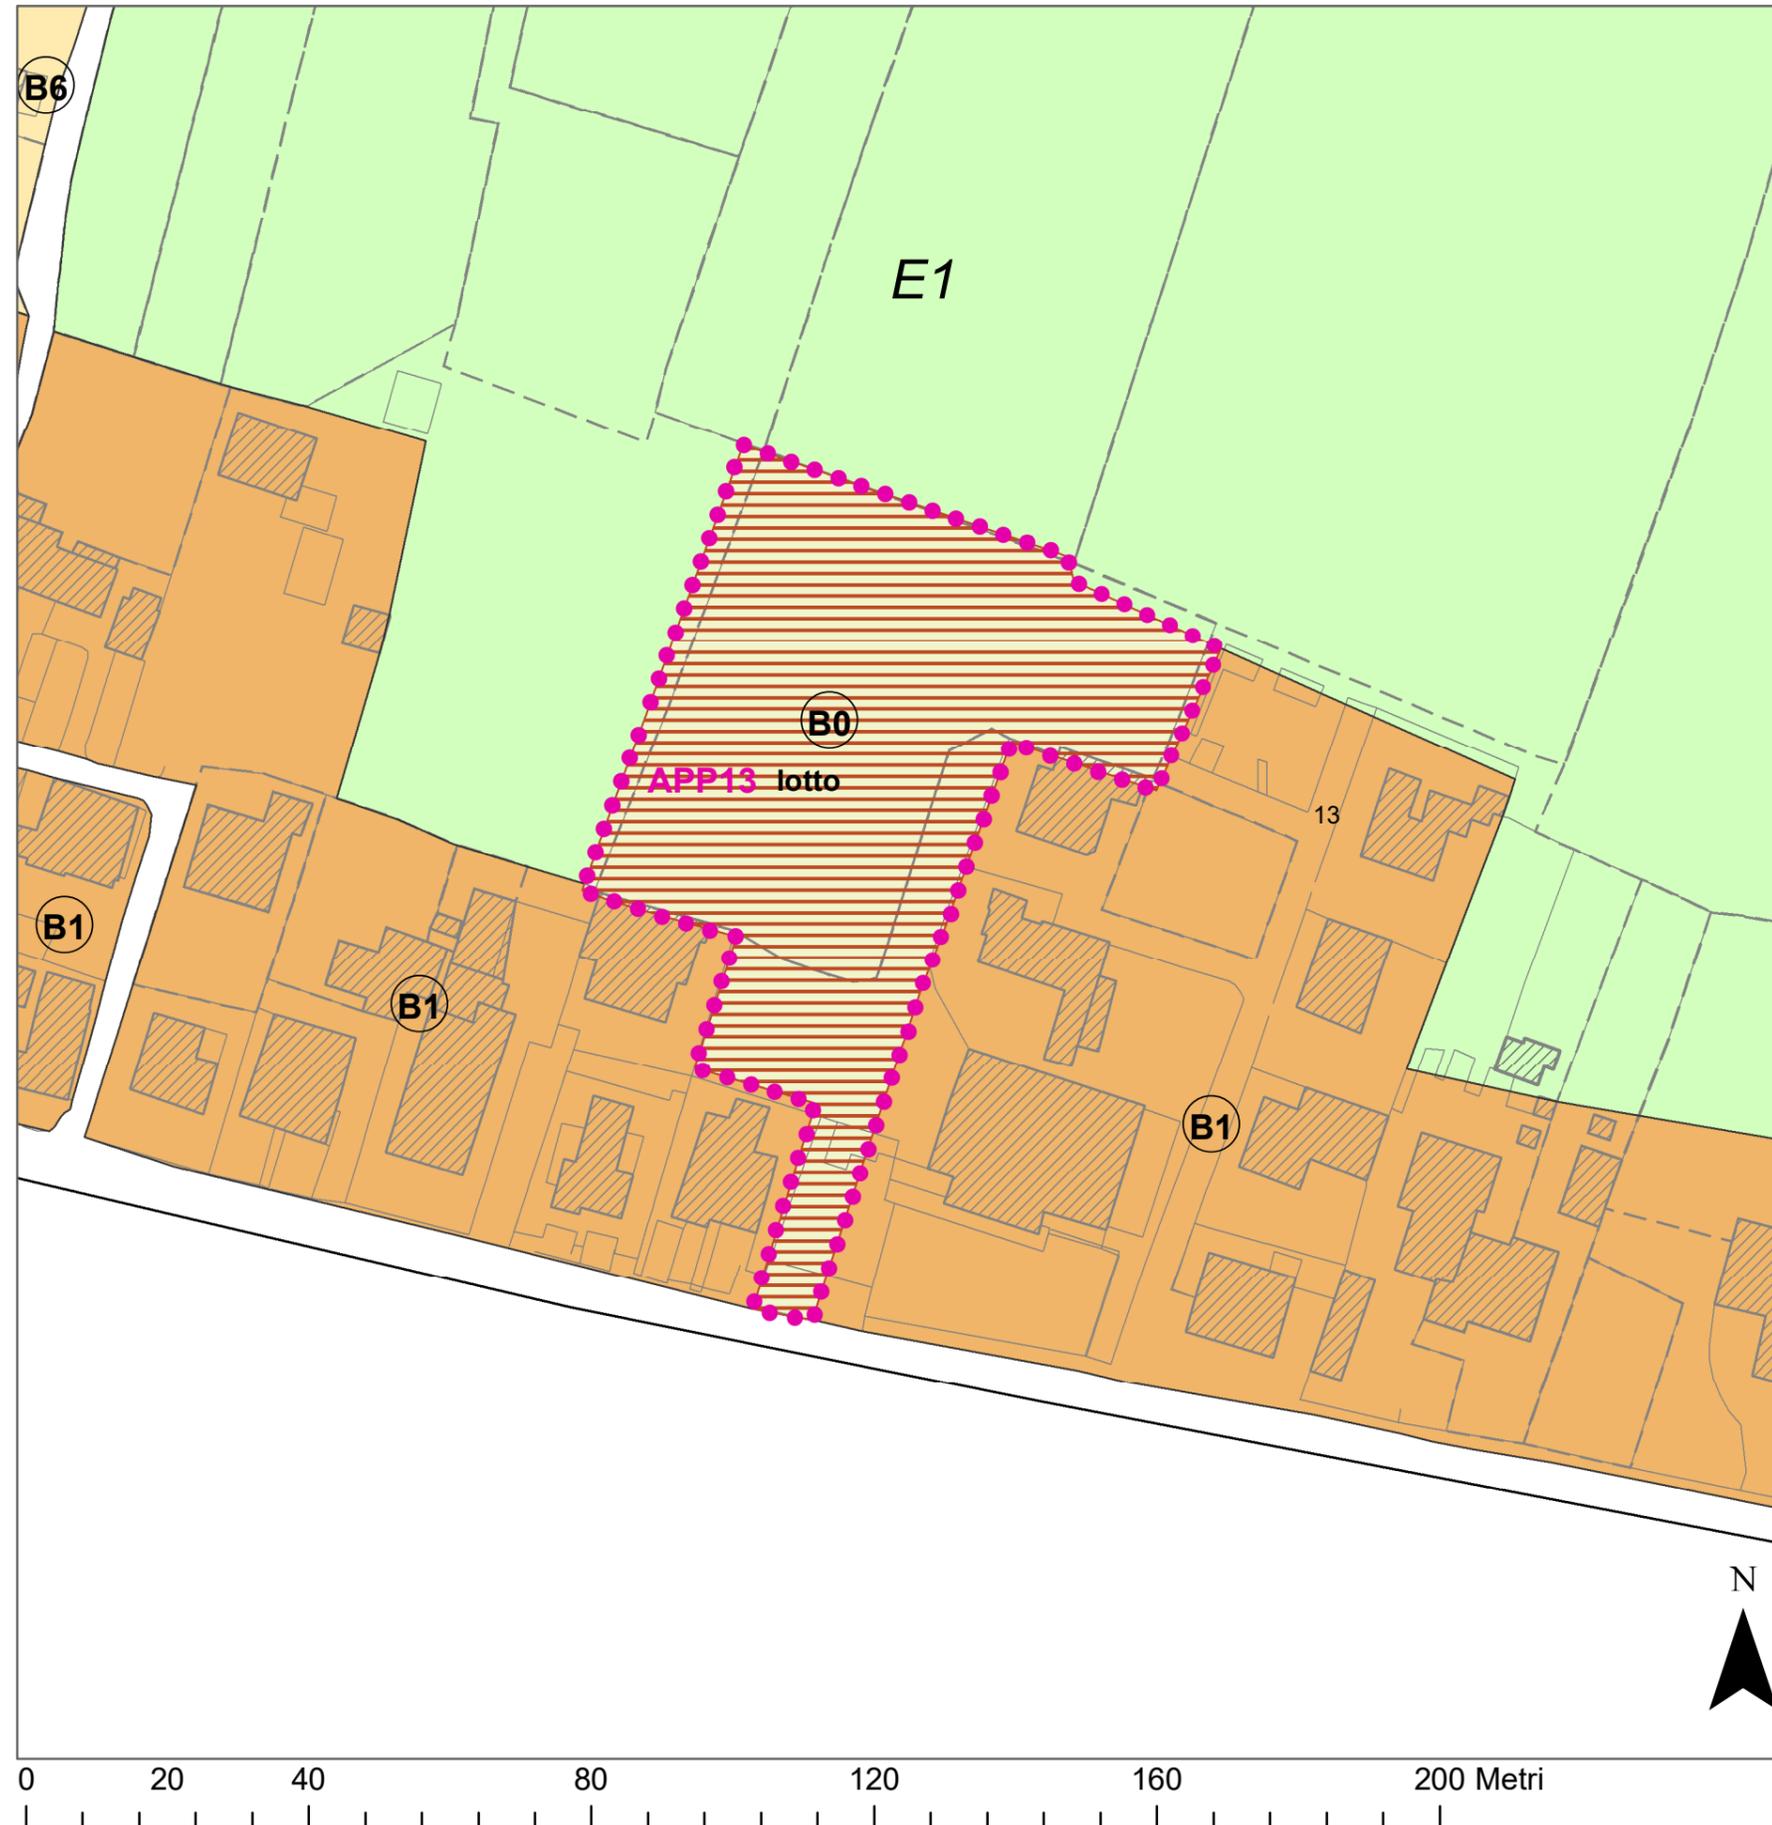

SCHEDA USI E MODALITÀ DI INTERVENTO, scala 1:1.000



PARAMETRI URBANISTICI ED EDILIZI

UBICAZIONE Camin

INDIRIZZO via Vigonovese

ATTO -
DI RIFERIMENTO

FOGLIO 113
PARTICELLE 218, 296, 493, 684, 212

SUPERFICIE 4.606 mq

DESTINAZIONI -
D'USO

MODALITÀ PCC o IED assistito da Atto d'obbligo
DI INTERVENTO

INDICE DI EDIFICABILITÀ -
TERRITORIALE (It)

VOLUME 9.128 mc (su lotto di Sf = 4.606 mq)
(V)

ALTEZZA (H) 12,0 ml

STANDARD URBANISTICI -
PRIMARI

NORMA DI RIFERIMENTO NTO del PI - zona B2

CONTRIBUTO L'intervento e' soggetto a Contributo Straordinario
STRAORDINARIO (CS) (Art. 10 delle NTO)

PRESCRIZIONI La Giunta approvera' l'Accordo a condizione che
PARTICOLARI sia soddisfatto l'interesse pubblico della proposta.

