


SCHEDA USI E MODALITÀ DI INTERVENTO, scala 1:1.000

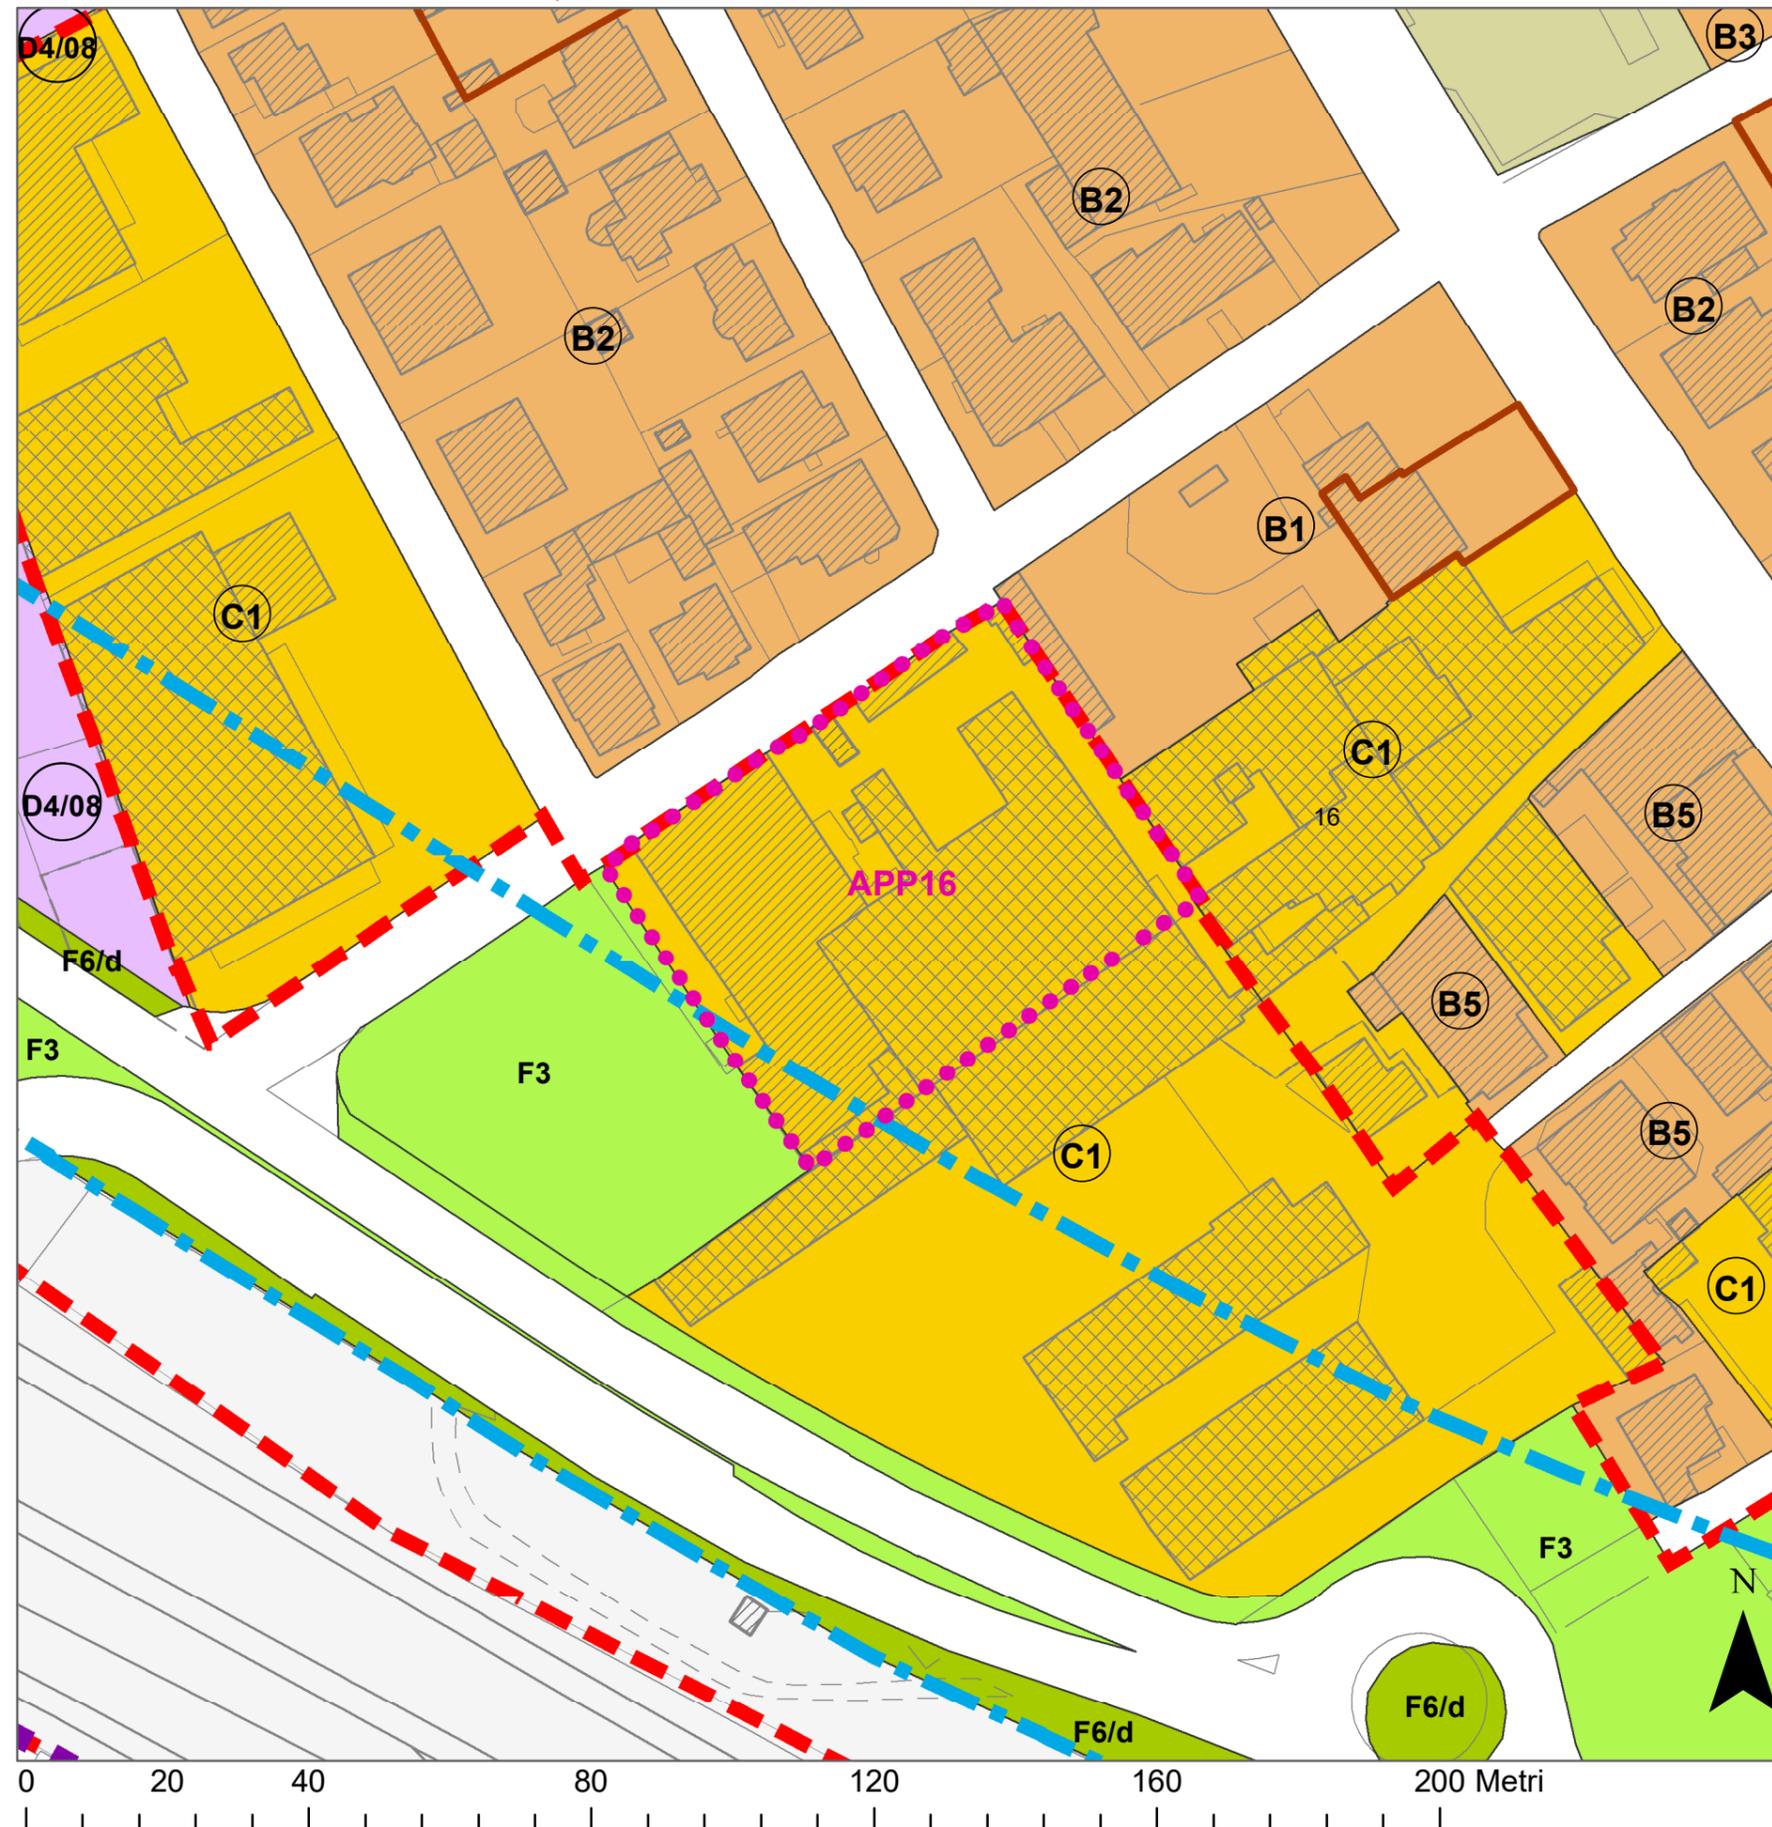

PARAMETRI URBANISTICI ED EDILIZI

UBICAZIONE Arcella

INDIRIZZO corso Tre Venezie, via Dalmazia

ATTO -
DI RIFERIMENTO

FOGLIO 50
PARTICELLE 101, 102, 97, 245, 98, 99, 100

SUPERFICIE 3.490 mq

DESTINAZIONI destinazioni previste per le ZTO C1
D'USO

MODALITÀ Accordo Pubblico Privato ex Art. 6 LR 11/2004
DI INTERVENTO

INDICE DI EDIFICABILITÀ -
TERRITORIALE (It)

VOLUME -
(V)

ALTEZZA (H) -

STANDARD URBANISTICI -
PRIMARI

NORMA DI RIFERIMENTO -

CONTRIBUTO -
STRAORDINARIO (CS)

PRESCRIZIONI Riqualficazione tramite demolizione,
PARTICOLARI rinaturalizzazione del suolo e ricostruzione dei
fabbricati al Fg 50, mapp. 101, 102 nella parte a
nord-est e cessione al Comune delle rimanenti
aree.

L'intervento da diritto ad un credito edilizio da
determinarsi in sede di manifestazione di
interesse da parte del privato, con le modalita'
stabilite dalle Linee guida per l'applicazione della
perequazione

