


SCHEDA USI E MODALITÀ DI INTERVENTO, scala 1:1.000

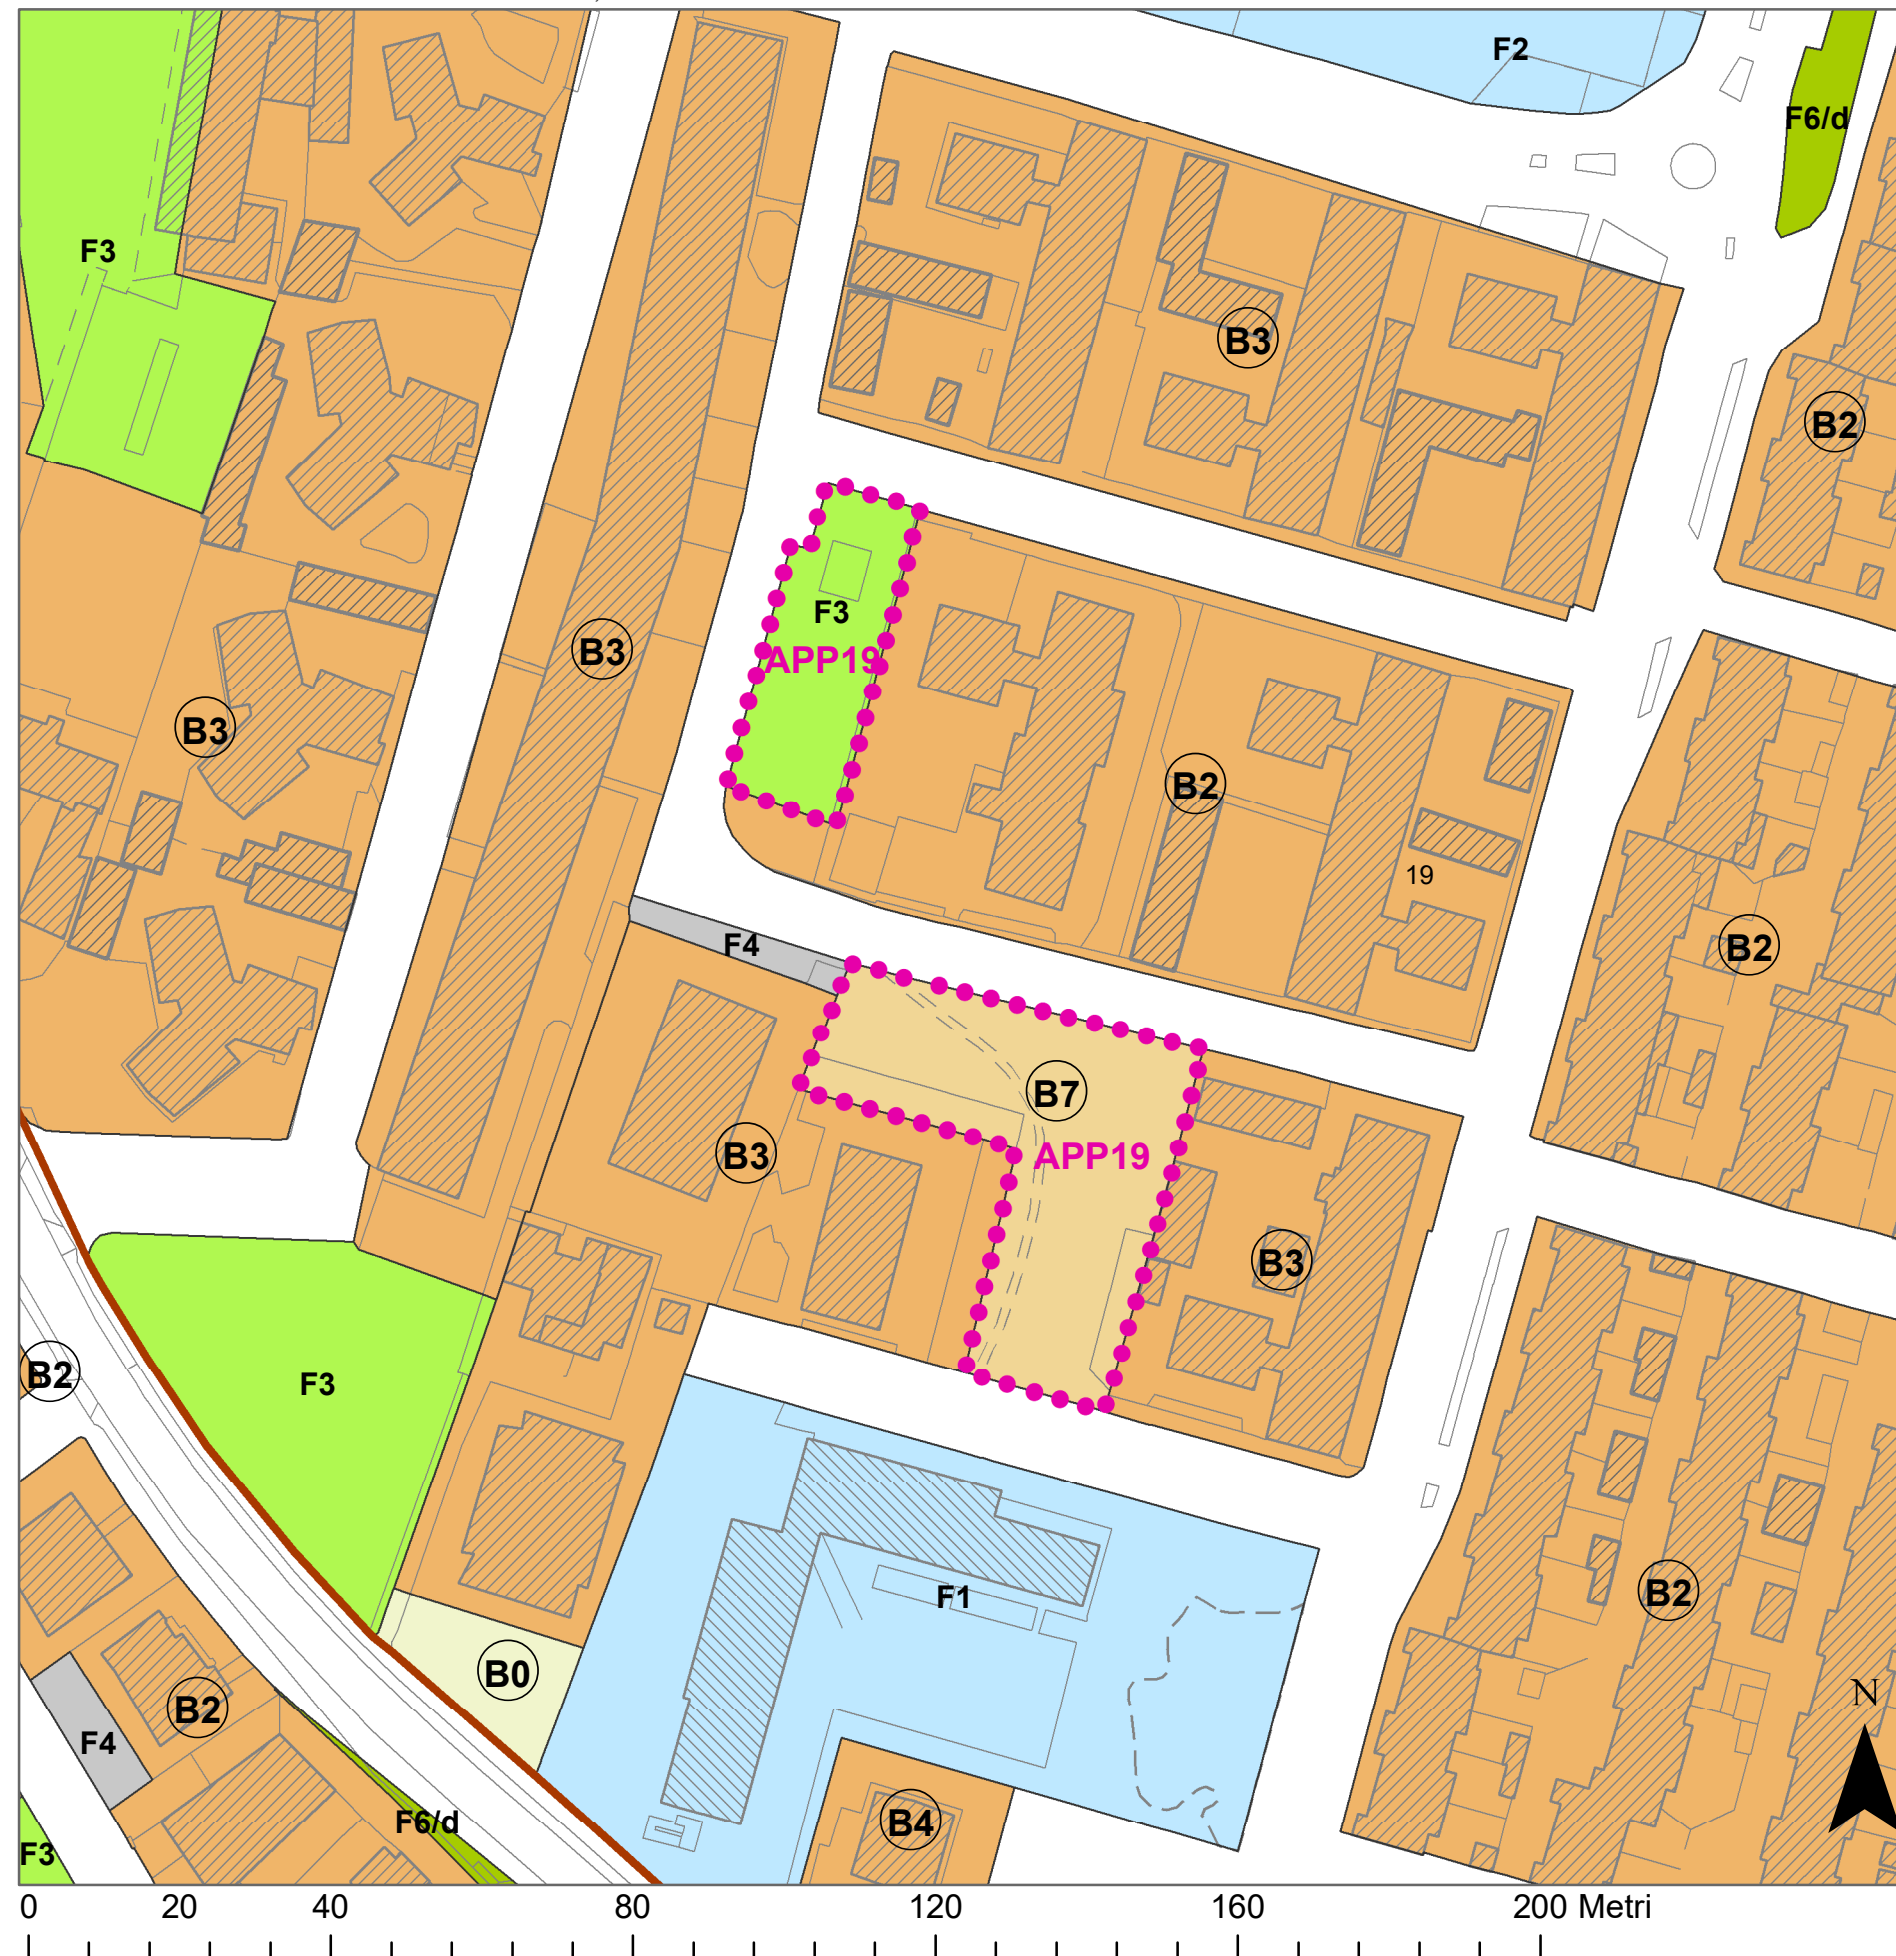

PARAMETRI URBANISTICI ED EDILIZI

- UBICAZIONE Forcellini  
INDIRIZZO via Venturato  
ATTO -  
DI RIFERIMENTO  
FOGLIO 143  
PARTICELLE 39, 32
- SUPERFICIE 2.152 mq  
DESTINAZIONI Residenziale  
D'USO
- MODALITÀ IED, previa cessione aree al Comune come da  
DI INTERVENTO prescrizioni
- INDICE DI EDIFICABILITÀ -  
TERRITORIALE (It)
- VOLUME 1.380 mc, oltre al volume di progetto assentibile  
(V) nella ZTO B7
- ALTEZZA (H) 12,0 ml
- STANDARD URBANISTICI -  
PRIMARI
- NORMA DI RIFERIMENTO NTO del PI - zona B7
- CONTRIBUTO -  
STRAORDINARIO (CS)
- PRESCRIZIONI Cessione al Comune dell'area di proprietà,  
PARTICOLARI classificata in ZTO F3 (Fg 143, mapp. 32).  
L'edificabilità dovrà essere concentrata su parte  
della ZTO B7 (quella con minor presenza di  
alberature).  
Cessione al Comune del 50% della ZTO B7 al fine  
di consentire il ricavo di un'altra area verde  
permeabile per facilitare il collegamento di quella  
più a nord (ZTO F3).

