


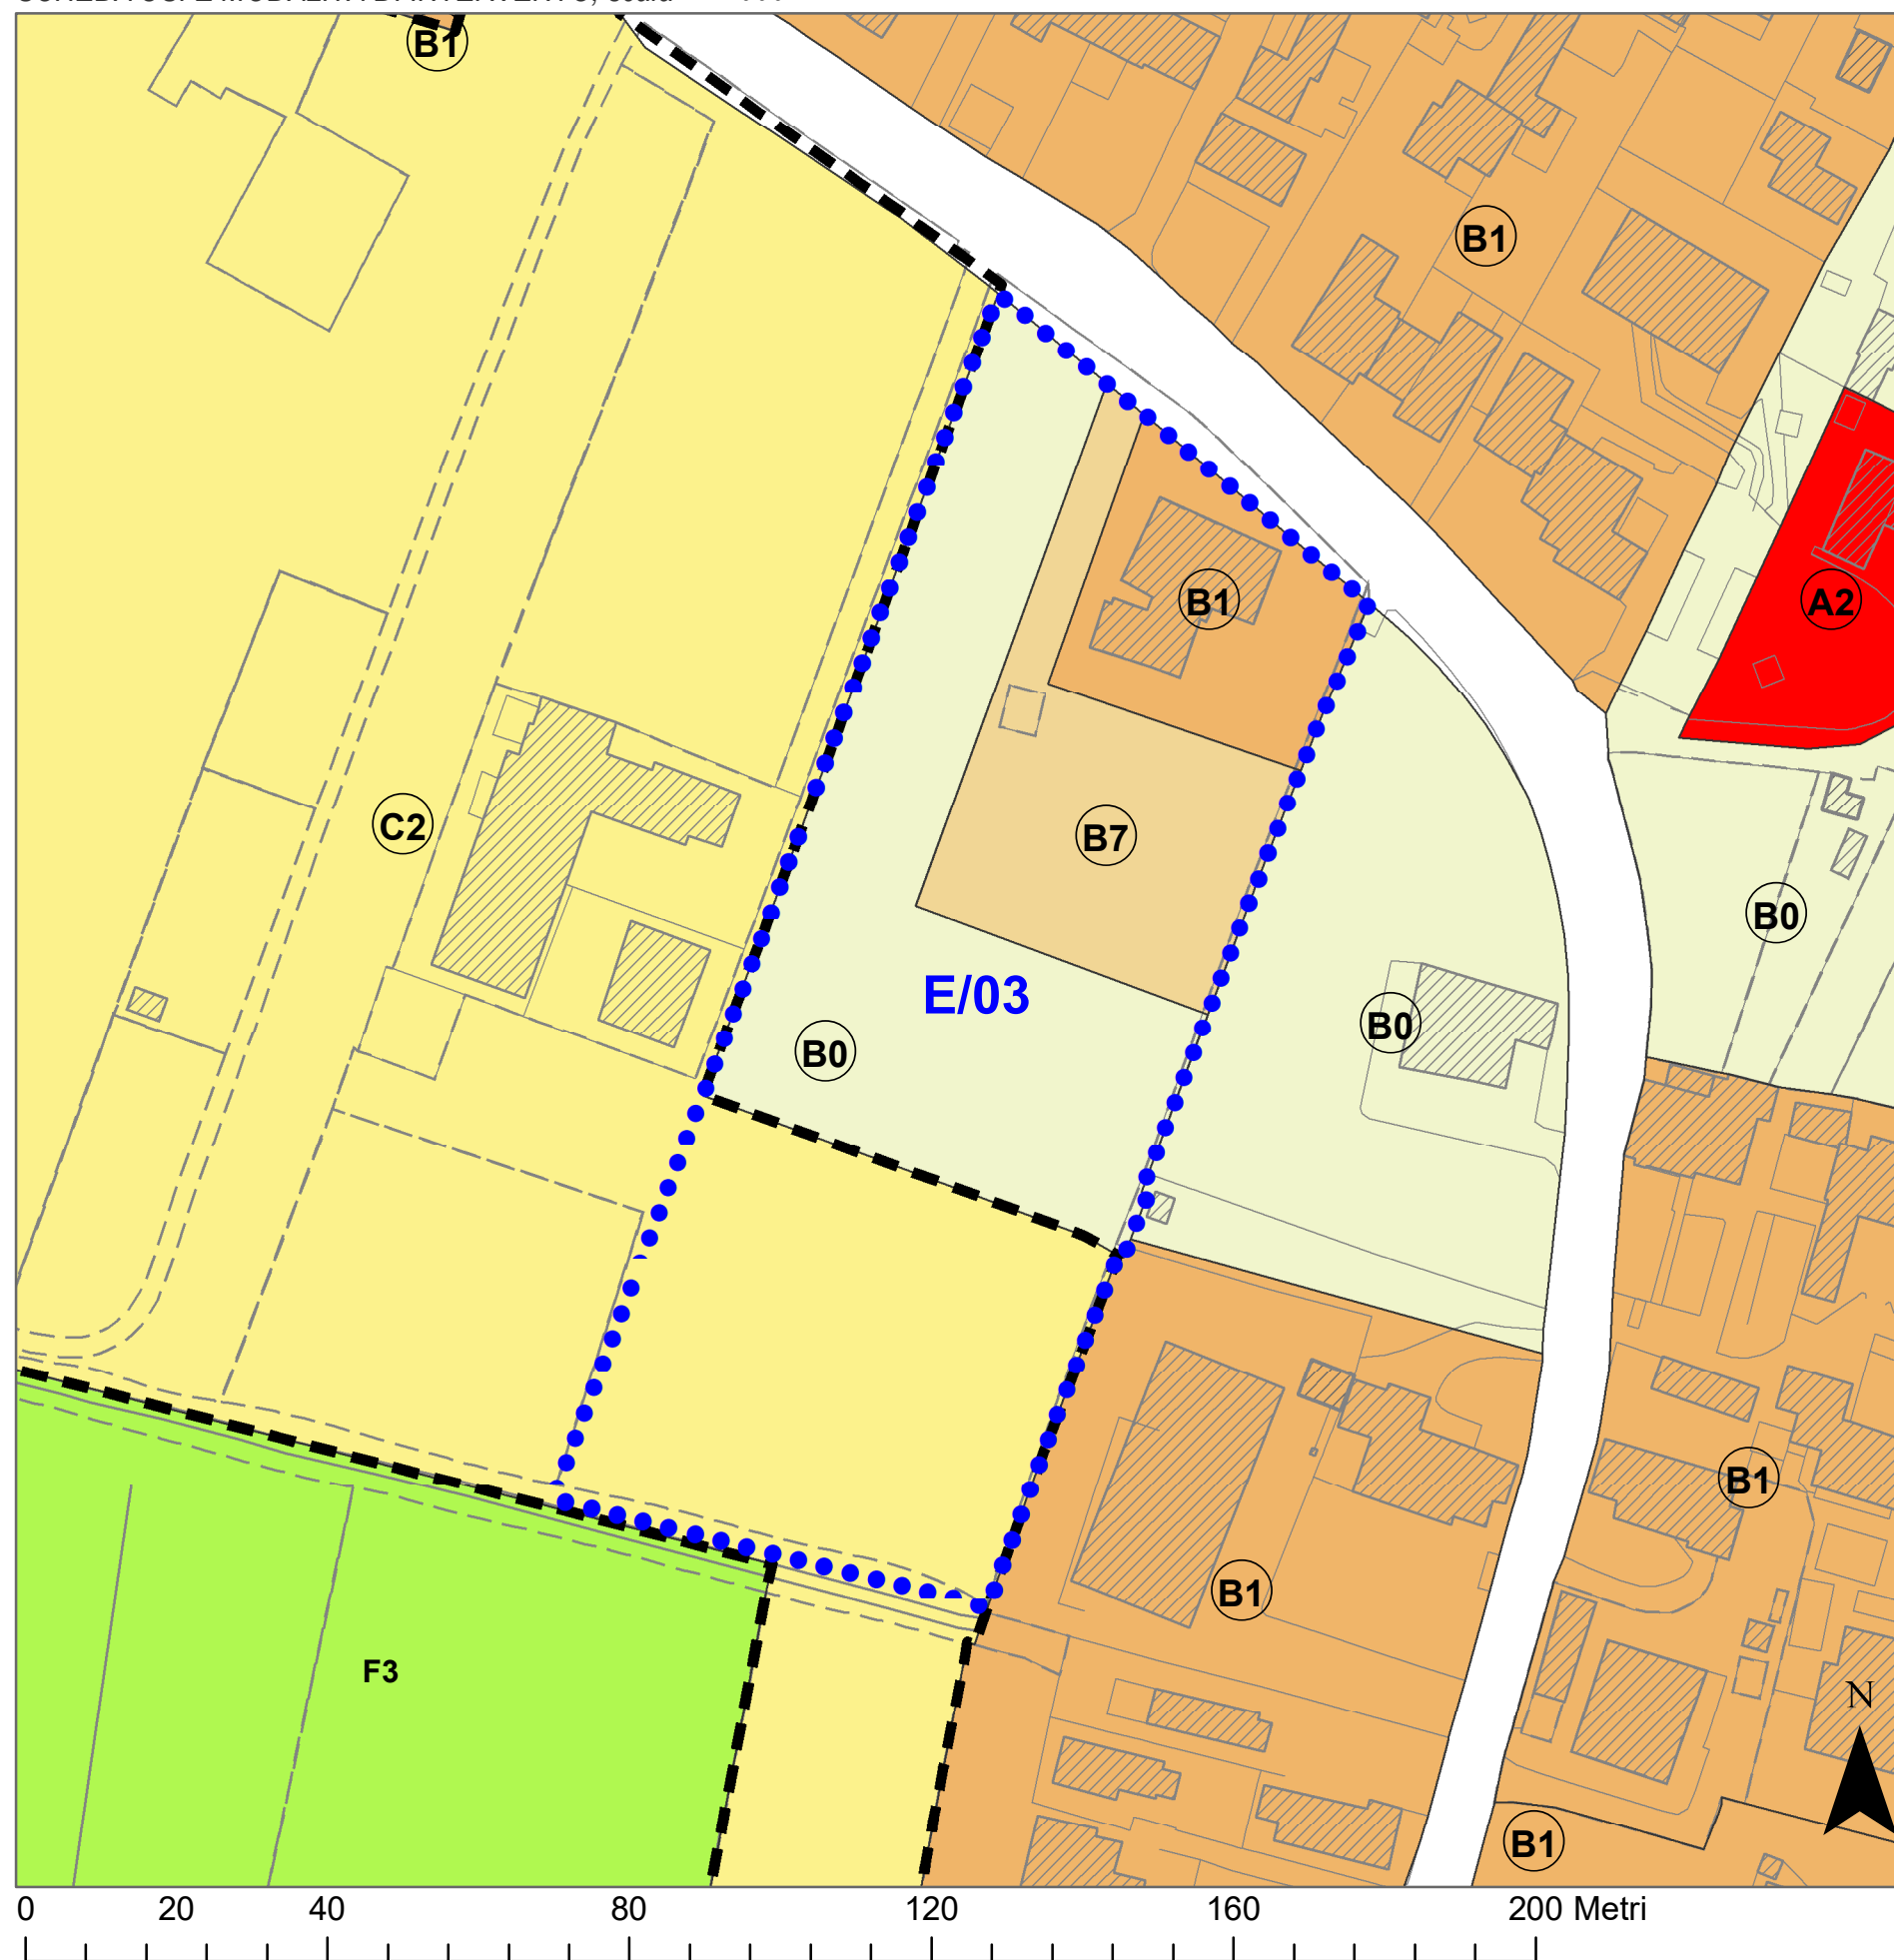

SCHEDA USI E MODALITÀ DI INTERVENTO, scala 1:1.000



PARAMETRI URBANISTICI ED EDILIZI

UBICAZIONE Voltabarozzo

INDIRIZZO via Venier

ATTO Accordo ex Art. 6 della LR 11/2004
DI RIFERIMENTO

FOGLIO 182
PARTICELLE 1708, 1711, 1713, 1733

SUPERFICIE 9.428 mq

DESTINAZIONI Residenziale
D'USO

MODALITÀ PUA (parere motivato VAS n. 285 del 27/12/2022)
DI INTERVENTO

INDICE DI EDIFICABILITÀ -
TERRITORIALE (It)

VOLUME 1.255 mc, oltre al volume esistente in ZTO B1
(V)


ALTEZZA (H) 12,0 ml

STANDARD URBANISTICI NTO del PI - Art. 9
PRIMARI

NORMA DI RIFERIMENTO NTO del PI - zone B1-B7

CONTRIBUTO -
STRAORDINARIO (CS)

PRESCRIZIONI La volumetria aggiuntiva, realizzabile nella ZTO
PARTICOLARI B7, e' già stata ristorata in virtù dell'area ceduta
(3.514 mq) nell'ambito del PUA di via Venier (atto
notarile del 20/11/2017).

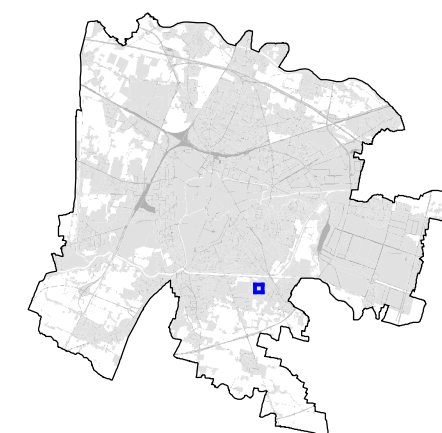

E/03

SCHEDA
AREA DI NUOVA URBANIZZAZIONE