


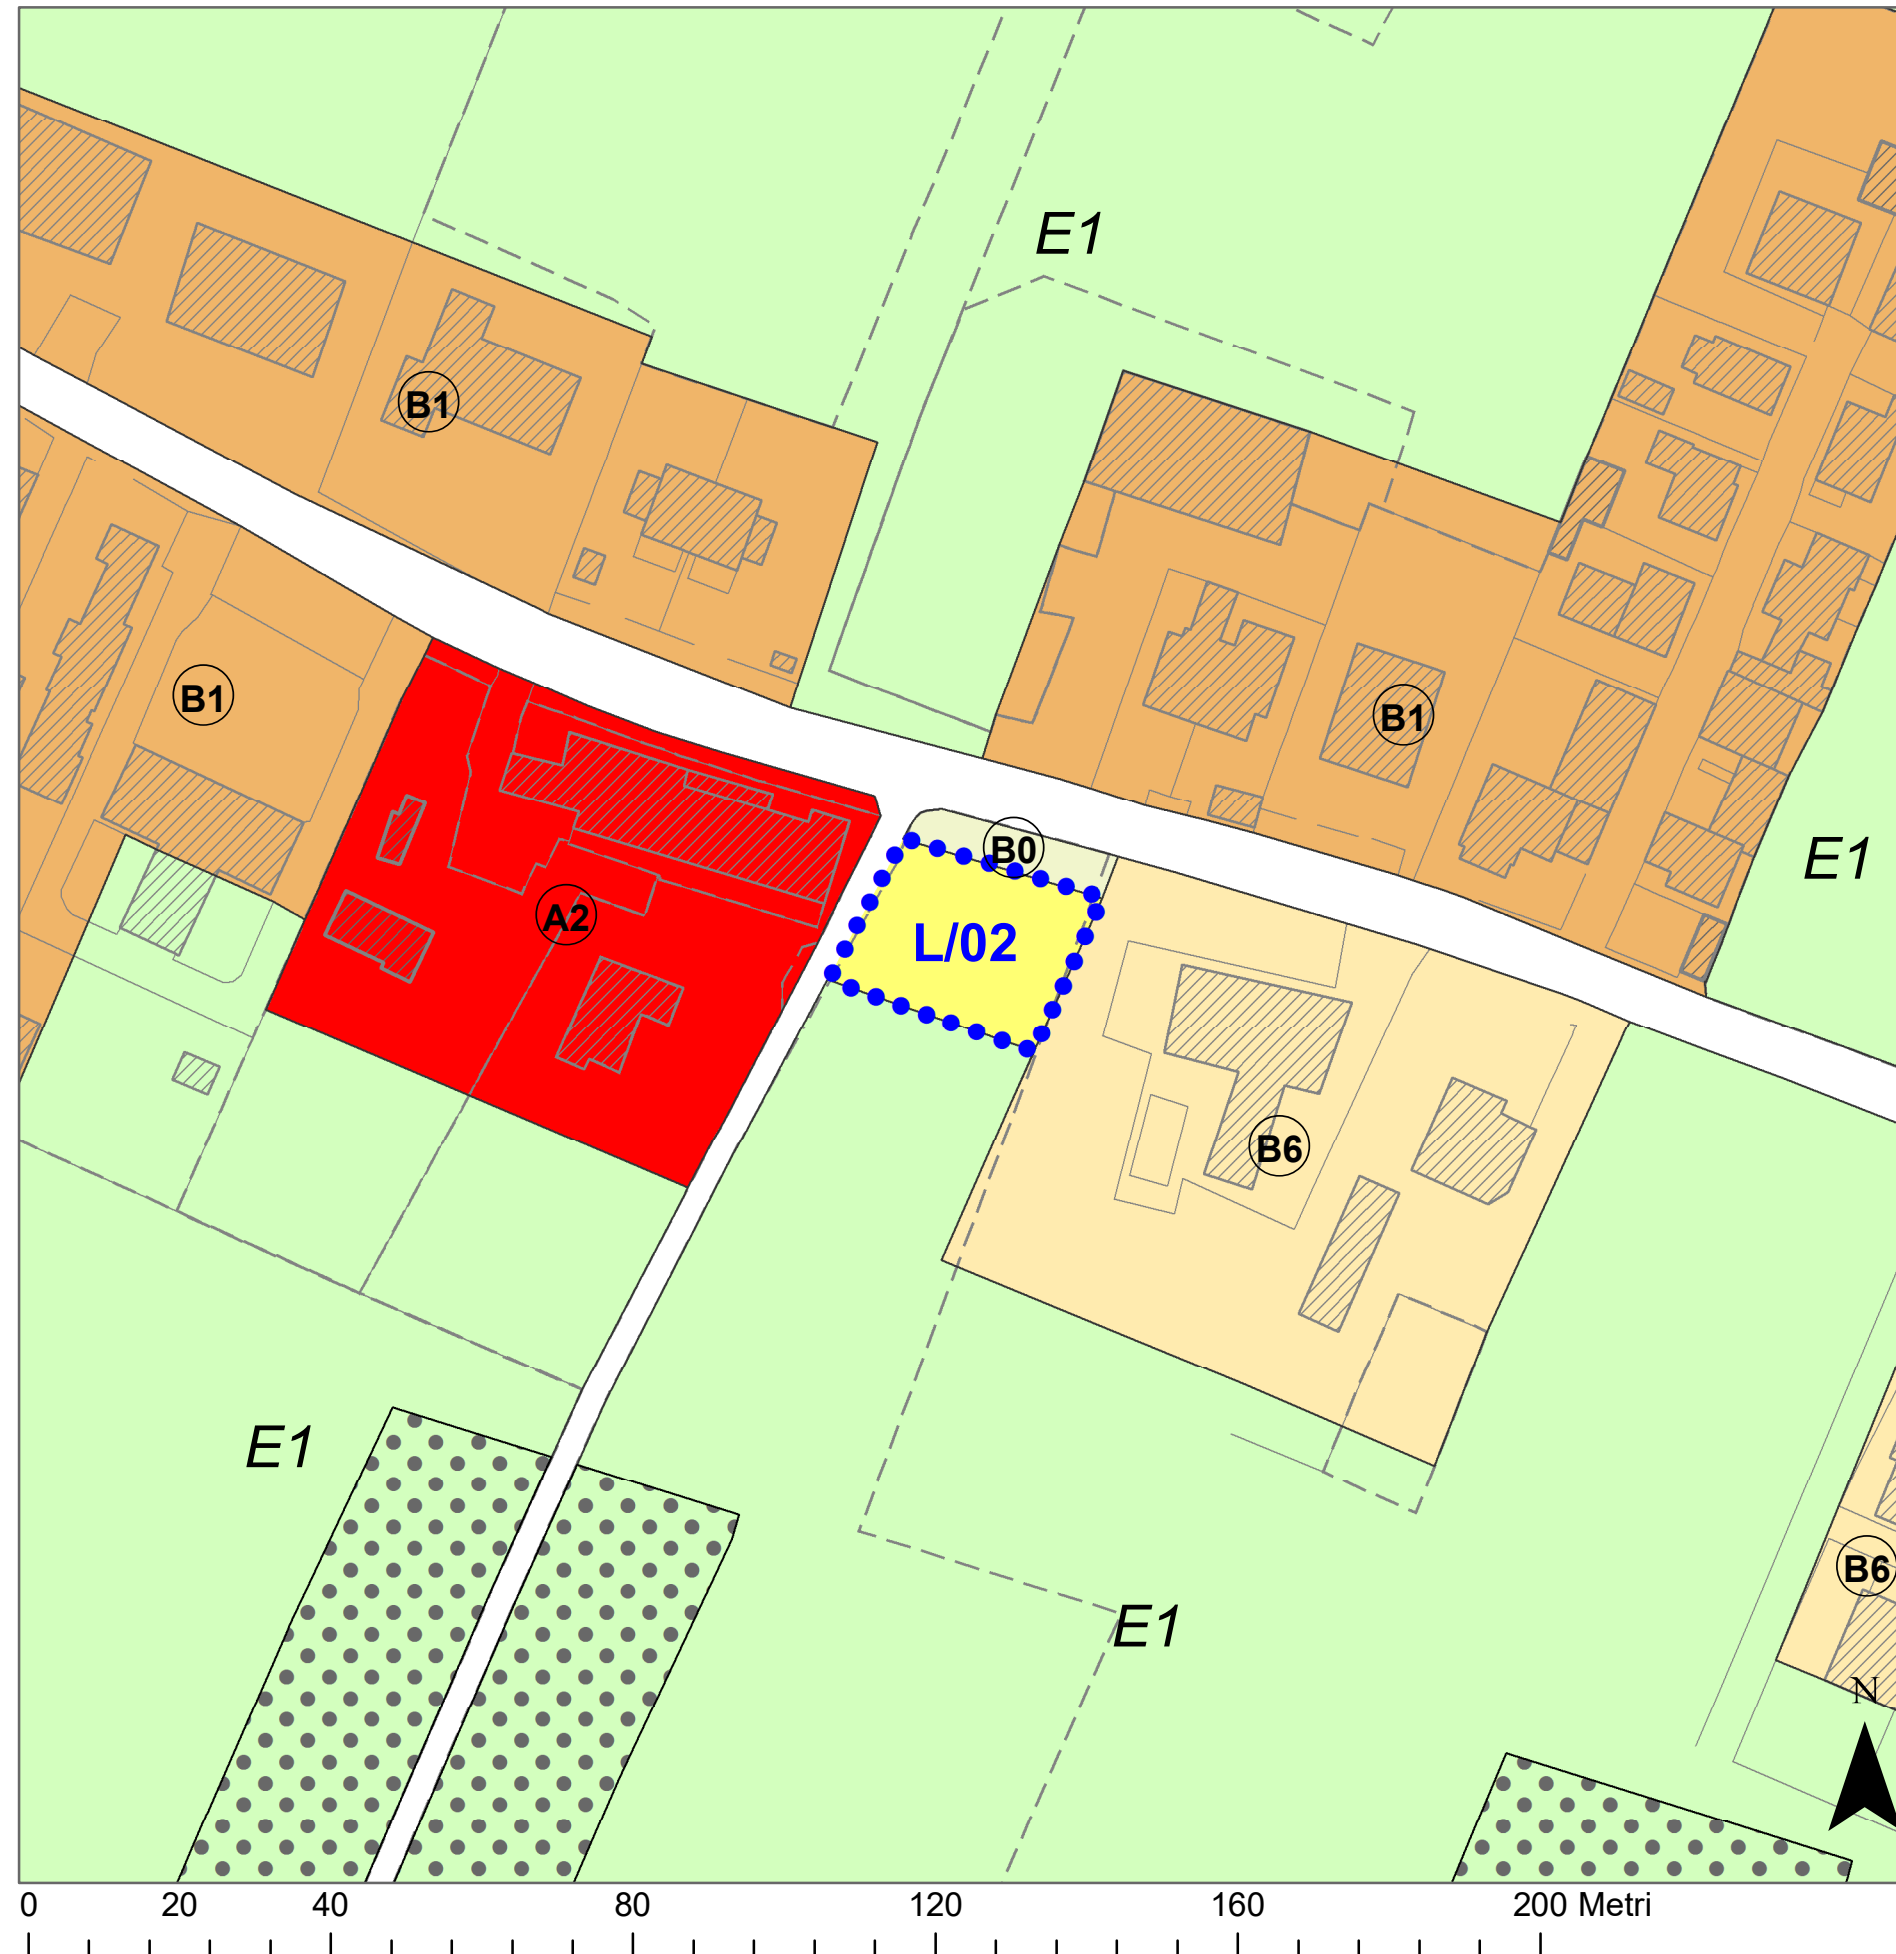

SCHEDA USI E MODALITÀ DI INTERVENTO, scala 1:1.000



PARAMETRI URBANISTICI ED EDILIZI

UBICAZIONE Mandria

INDIRIZZO via Ponte della Cagna

ATTO Atto d'Obbligo

DI RIFERIMENTO

FOGLIO 178

PARTICELLE 455 (porz.), 449 (porz.)

SUPERFICIE 600 mq

DESTINAZIONI Residenziale
D'USO

MODALITÀ IED
DI INTERVENTO

INDICE DI EDIFICABILITÀ -
TERRITORIALE (It)

VOLUME 600 mc
(V)

ALTEZZA (H) 9,0 ml

STANDARD URBANISTICI -
PRIMARI

NORMA DI RIFERIMENTO NTO del PI - zona B8

CONTRIBUTO pari a Euro 39.300,00. Ulteriore CS per
STRAORDINARIO (CS) alienazione totale o parziale pari a Euro 23.580,00

PRESCRIZIONI -
PARTICOLARI

L/02

SCHEDA
LOTTO EDIFICABILE

