



SCHEDA USI E MODALITÀ DI INTERVENTO, scala 1:1.000

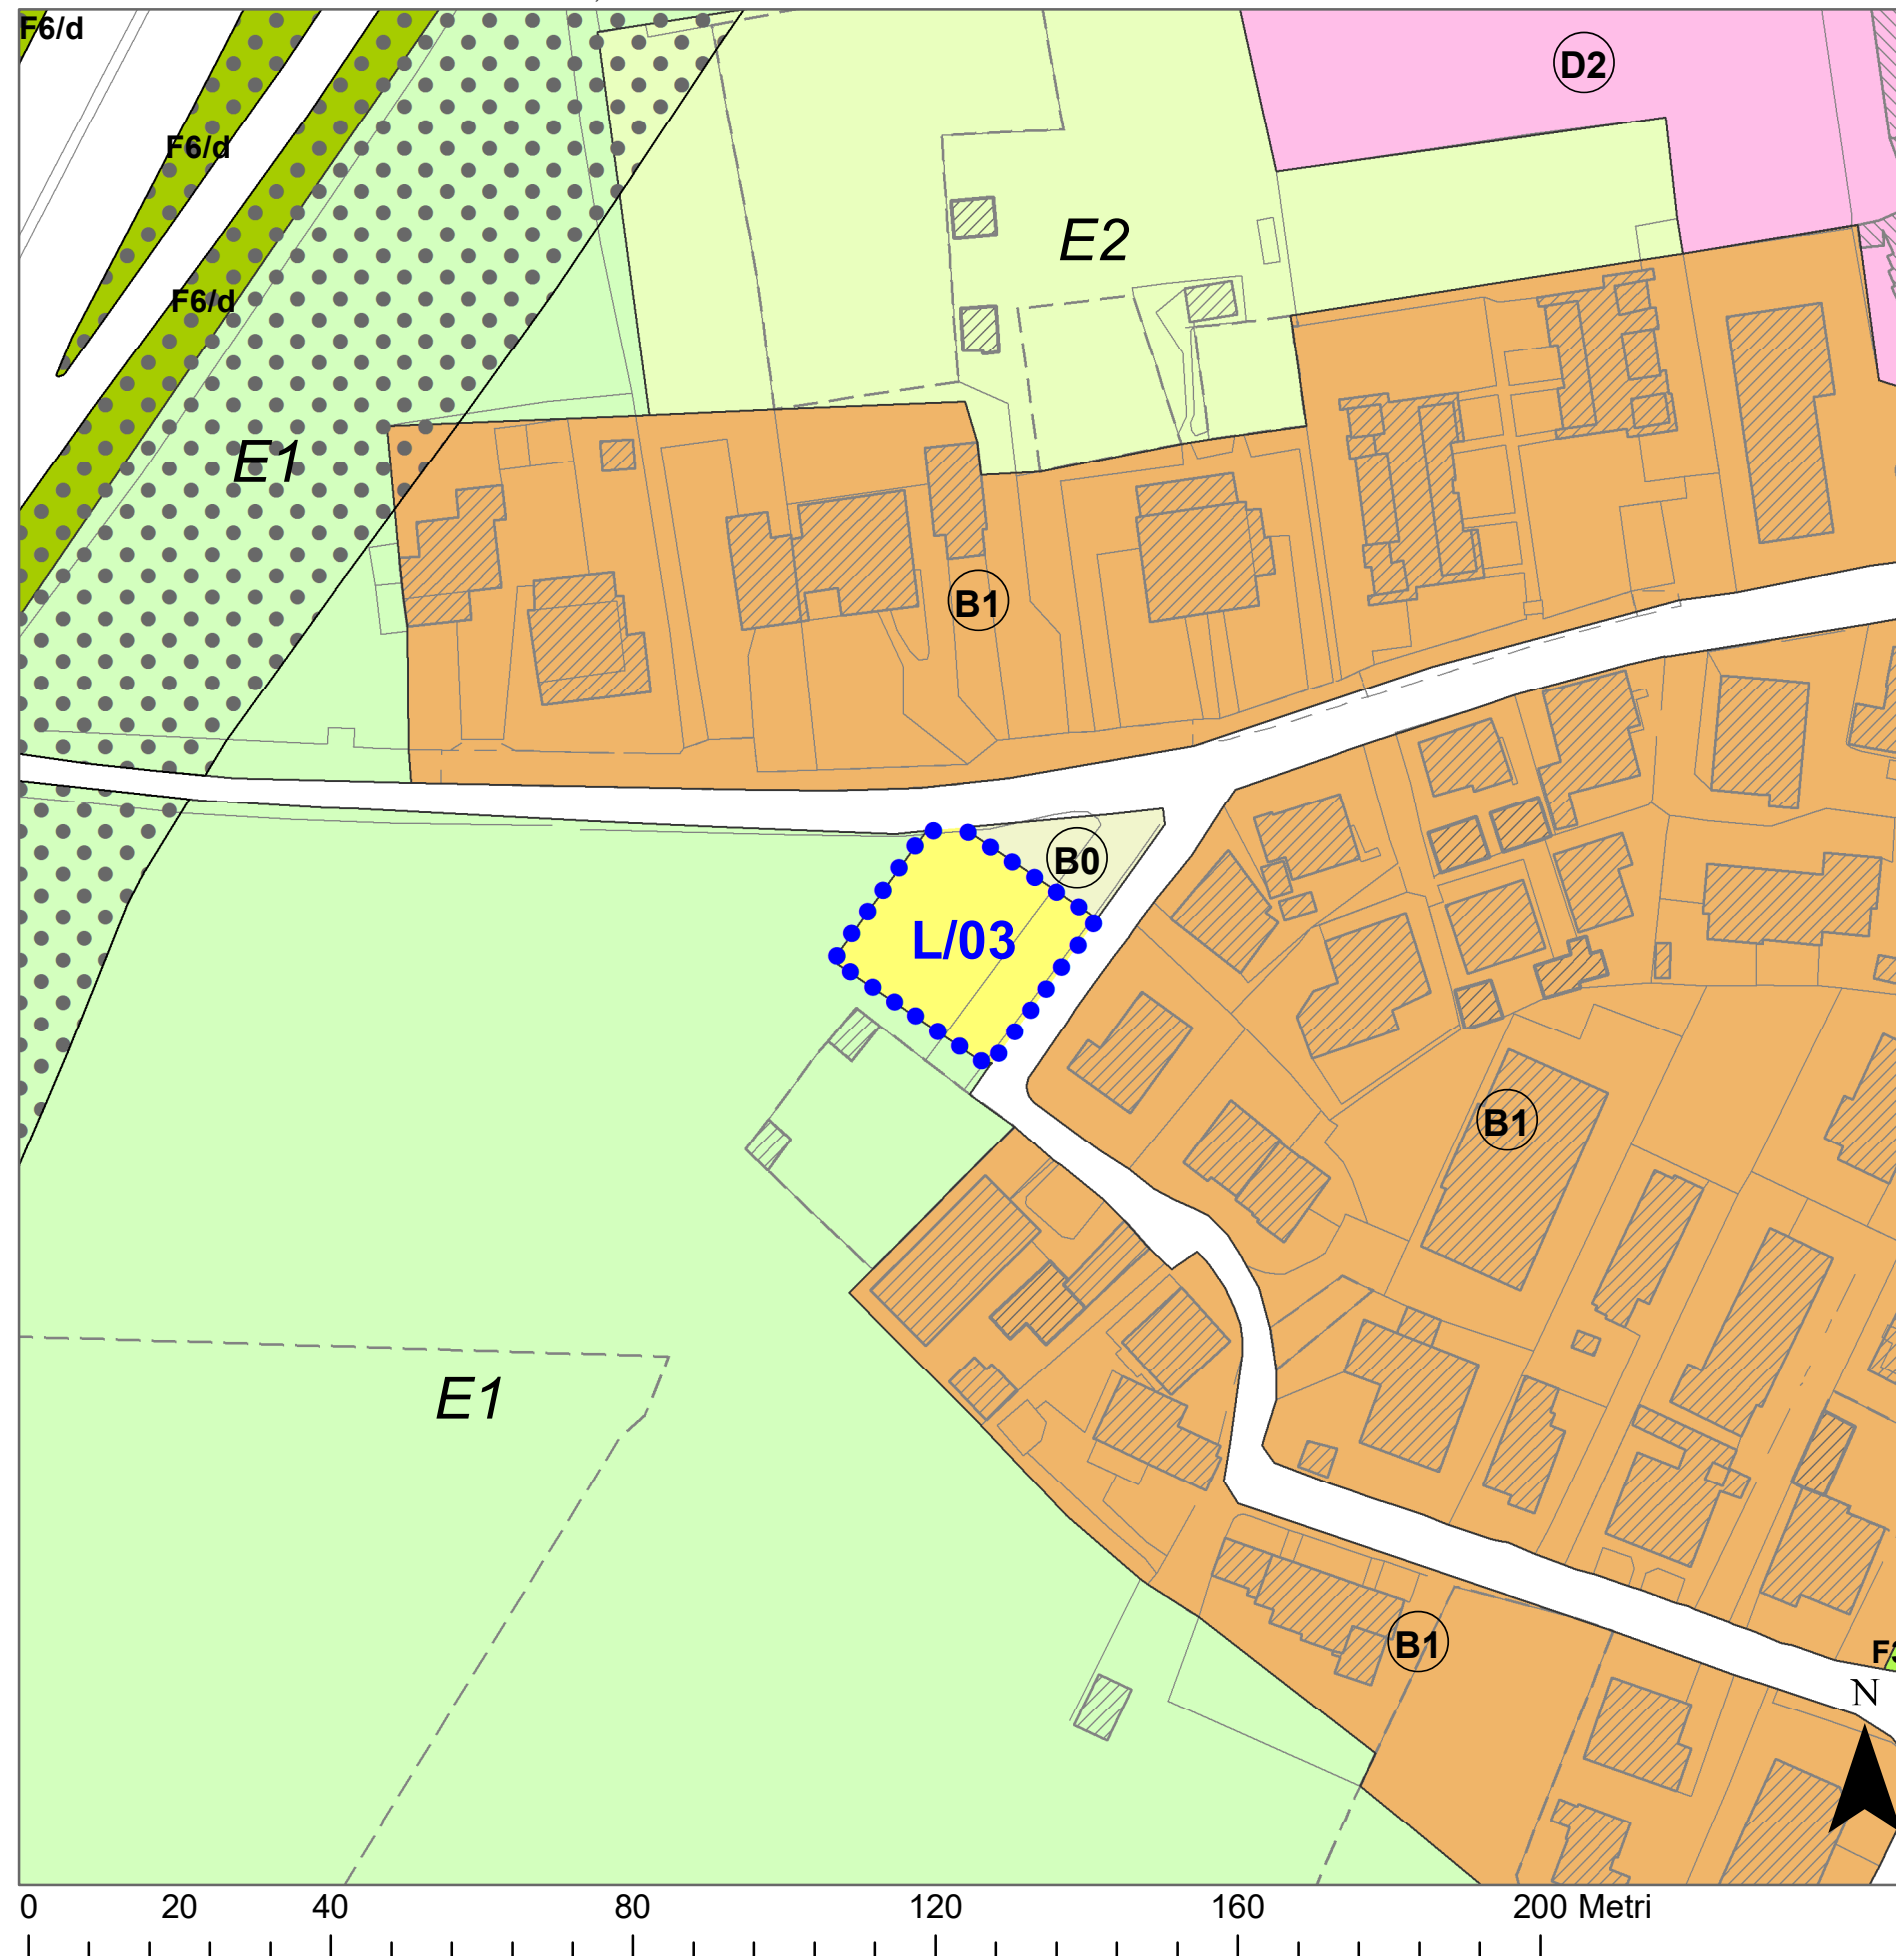

PARAMETRI URBANISTICI ED EDILIZI

- UBICAZIONE Sacro Cuore
- INDIRIZZO via Giambettino Cignaroli, via Tergola
- ATTO Atto d'Obbligo
- DI RIFERIMENTO
- FOGLIO 20
- PARTICELLE 785 (porz.), 863 (porz.)
  
- SUPERFICIE 600 mq
- DESTINAZIONI Residenziale
- D'USO
  
- MODALITÀ IED
- DI INTERVENTO
- INDICE DI EDIFICABILITÀ -
- TERRITORIALE (It)
- VOLUME 600 mc
- (V)
  
- ALTEZZA (H) 9,0 ml
- STANDARD URBANISTICI -
- PRIMARI
- NORMA DI RIFERIMENTO NTO del PI - zona B8
- CONTRIBUTO pari a Euro 33.900,00. Ulteriore CS per
- STRAORDINARIO (CS) alienazione totale o parziale pari a Euro 20.340,00
  
- PRESCRIZIONI In sede di progetto edilizio il competente settore
- PARTICOLARI potrà richiedere, ai sensi dell'Art. 50 del
- Regolamento Edilizio, la realizzazione del
- marciapiede lungo la viabilità pubblica nell'area di
- proprietà.

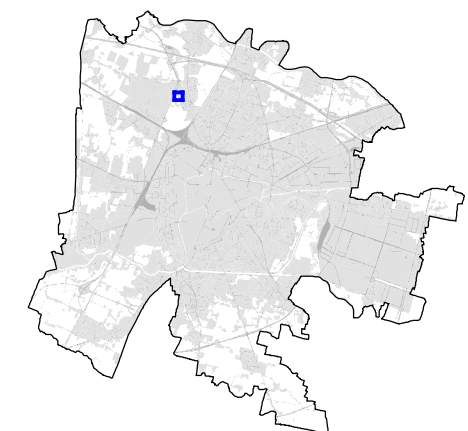

L/03

SCHEDE  
LOTTO EDIFICABILE