





SCHEDA USI E MODALITÀ DI INTERVENTO, scala 1:1.000

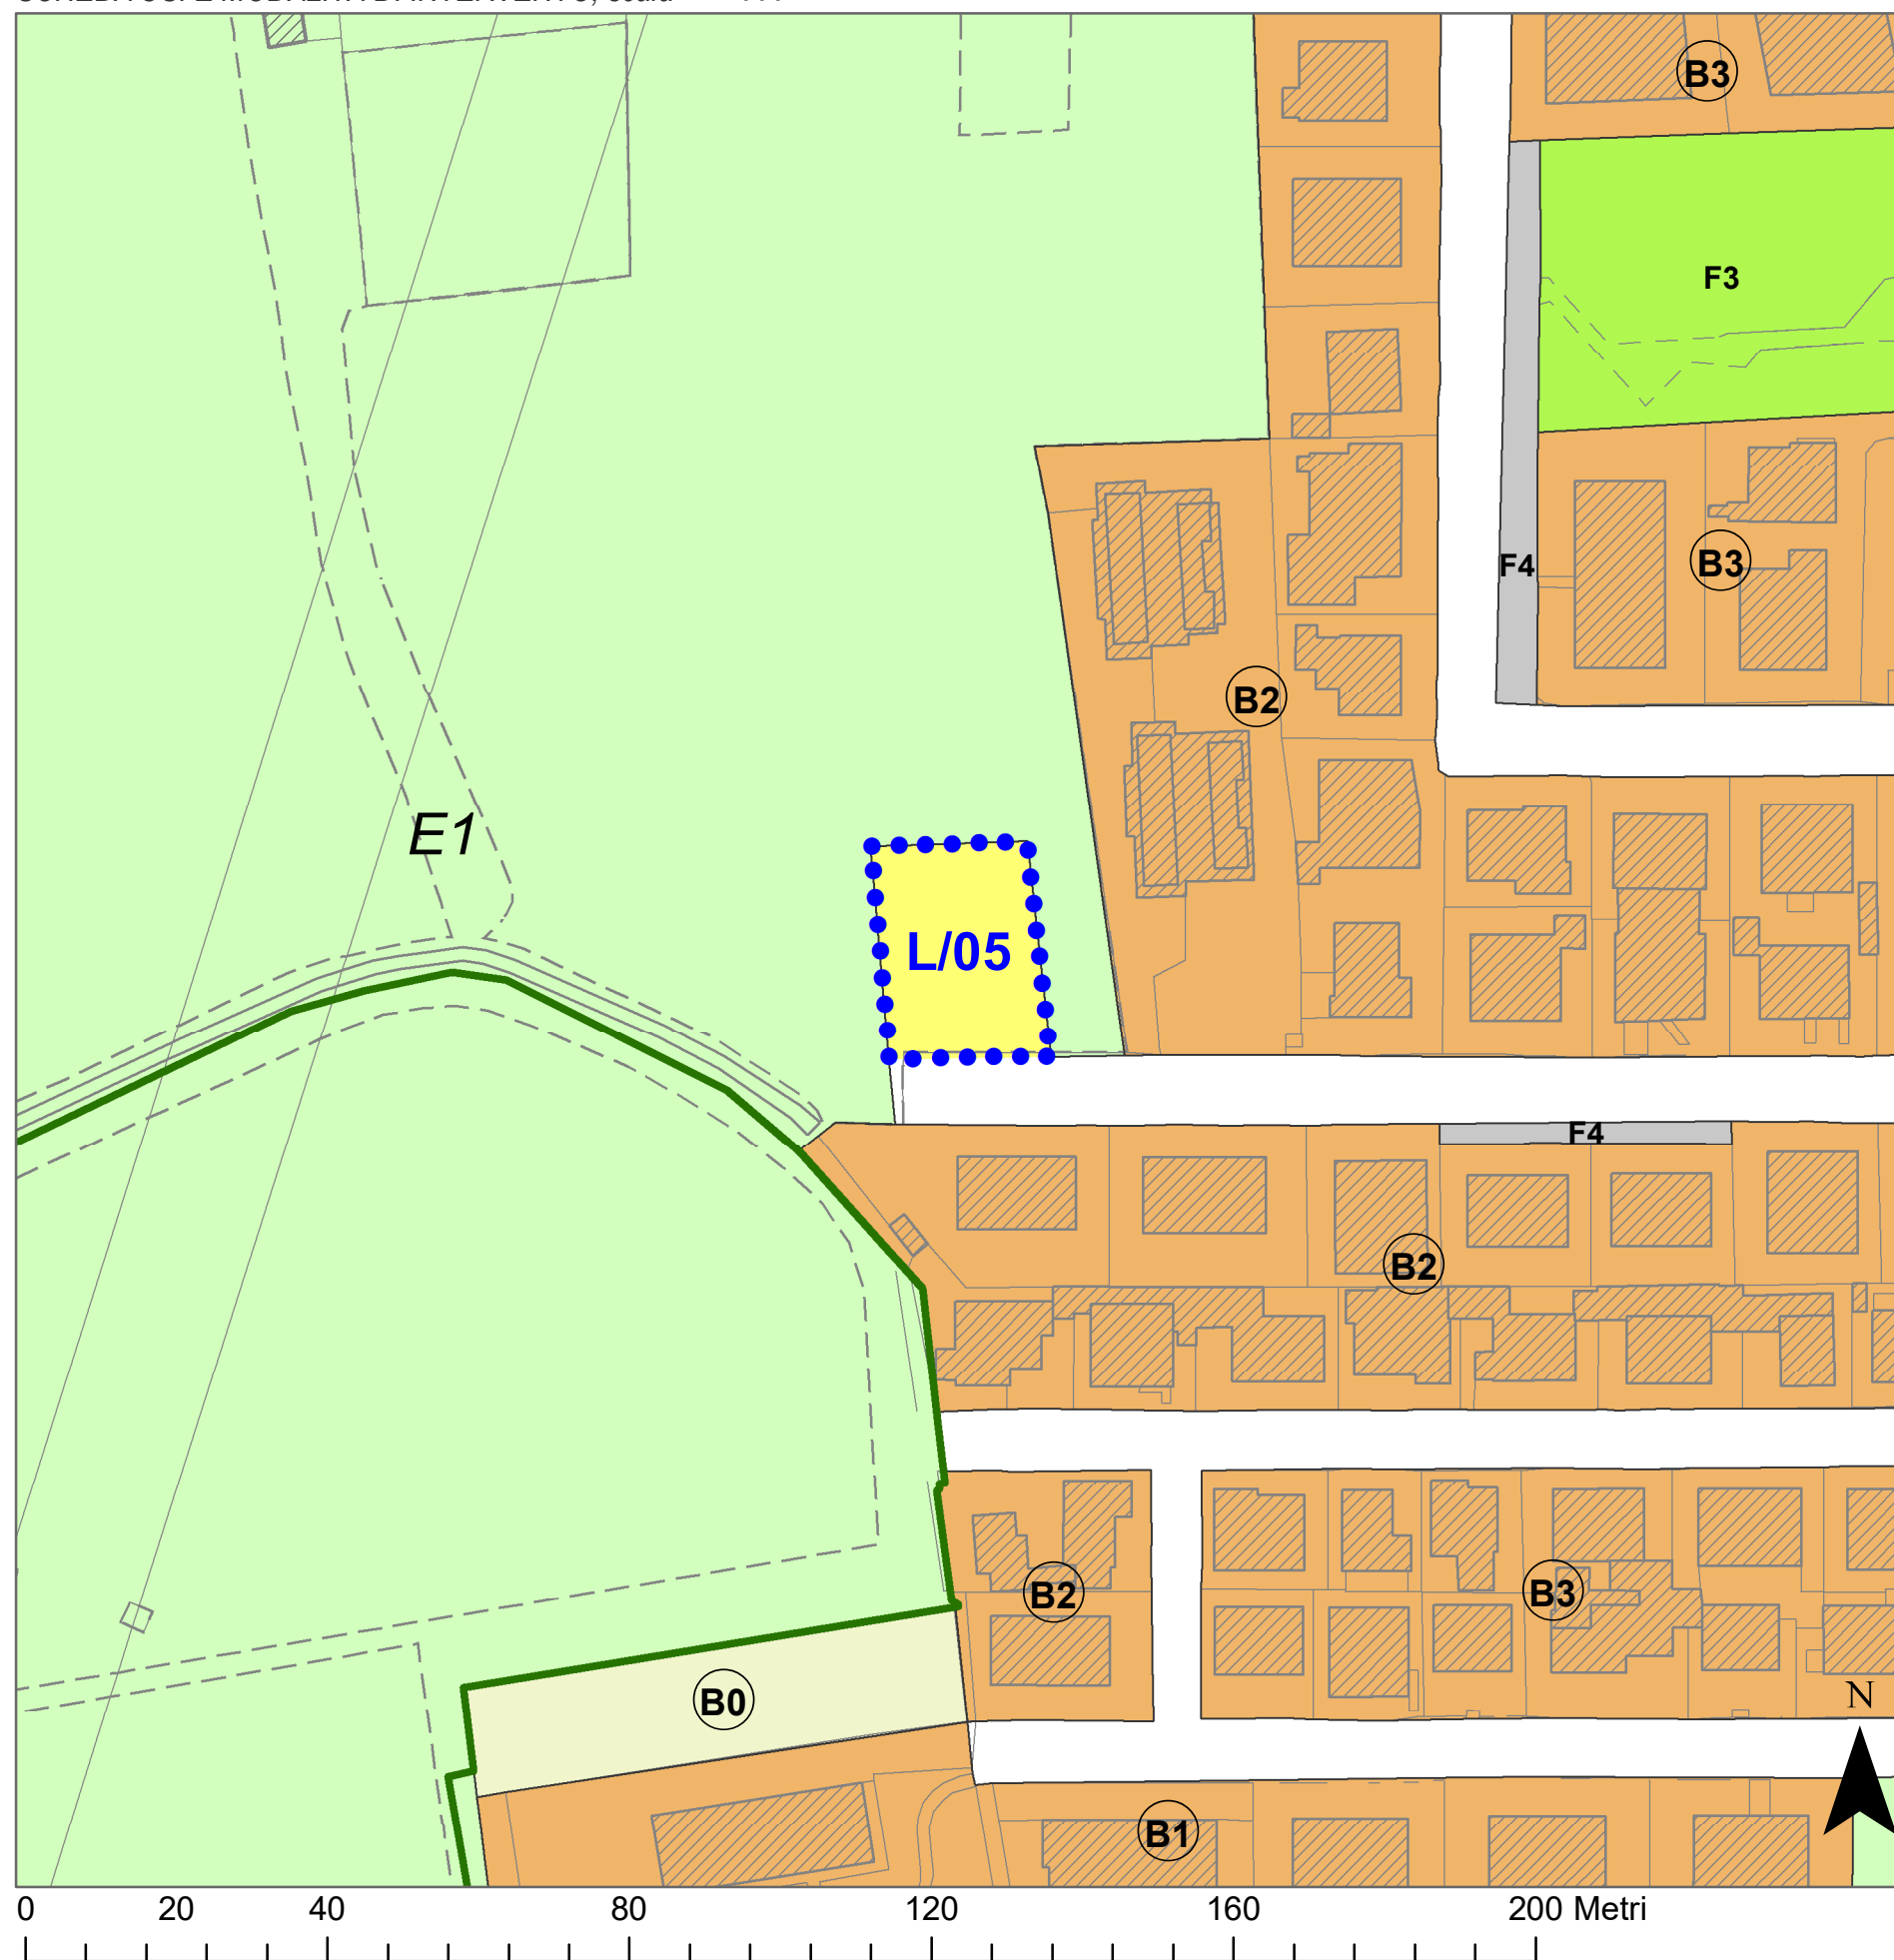

PARAMETRI URBANISTICI ED EDILIZI

- UBICAZIONE Sacro Cuore
- INDIRIZZO via Spalato
- ATTO Atto d'Obbligo
- DI RIFERIMENTO
- FOGLIO 20
- PARTICELLE 476 (porz.)
  
- SUPERFICIE 600 mq
- DESTINAZIONI Residenziale
- D'USO
  
- MODALITÀ IED
- DI INTERVENTO
- INDICE DI EDIFICABILITÀ -
- TERRITORIALE (It)
  
- VOLUME 600 mc
- (V)
  
- ALTEZZA (H) 9,0 ml
- STANDARD URBANISTICI -
- PRIMARI
  
- NORMA DI RIFERIMENTO NTO del PI - zona B8
- CONTRIBUTO pari a Euro 33.900,00. Ulteriore CS per
- STRAORDINARIO (CS) alienazione totale o parziale pari a Euro 20.340,00
  
- PRESCRIZIONI -
- PARTICOLARI

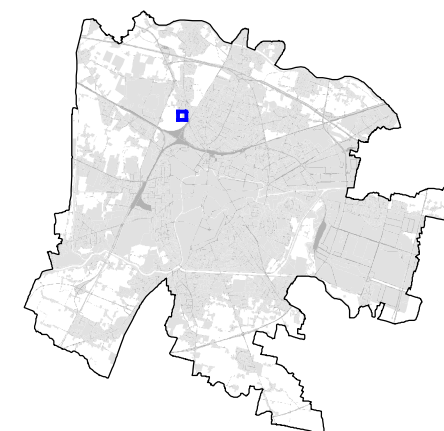

L/05

SCHEDA  
LOTTO EDIFICABILE