


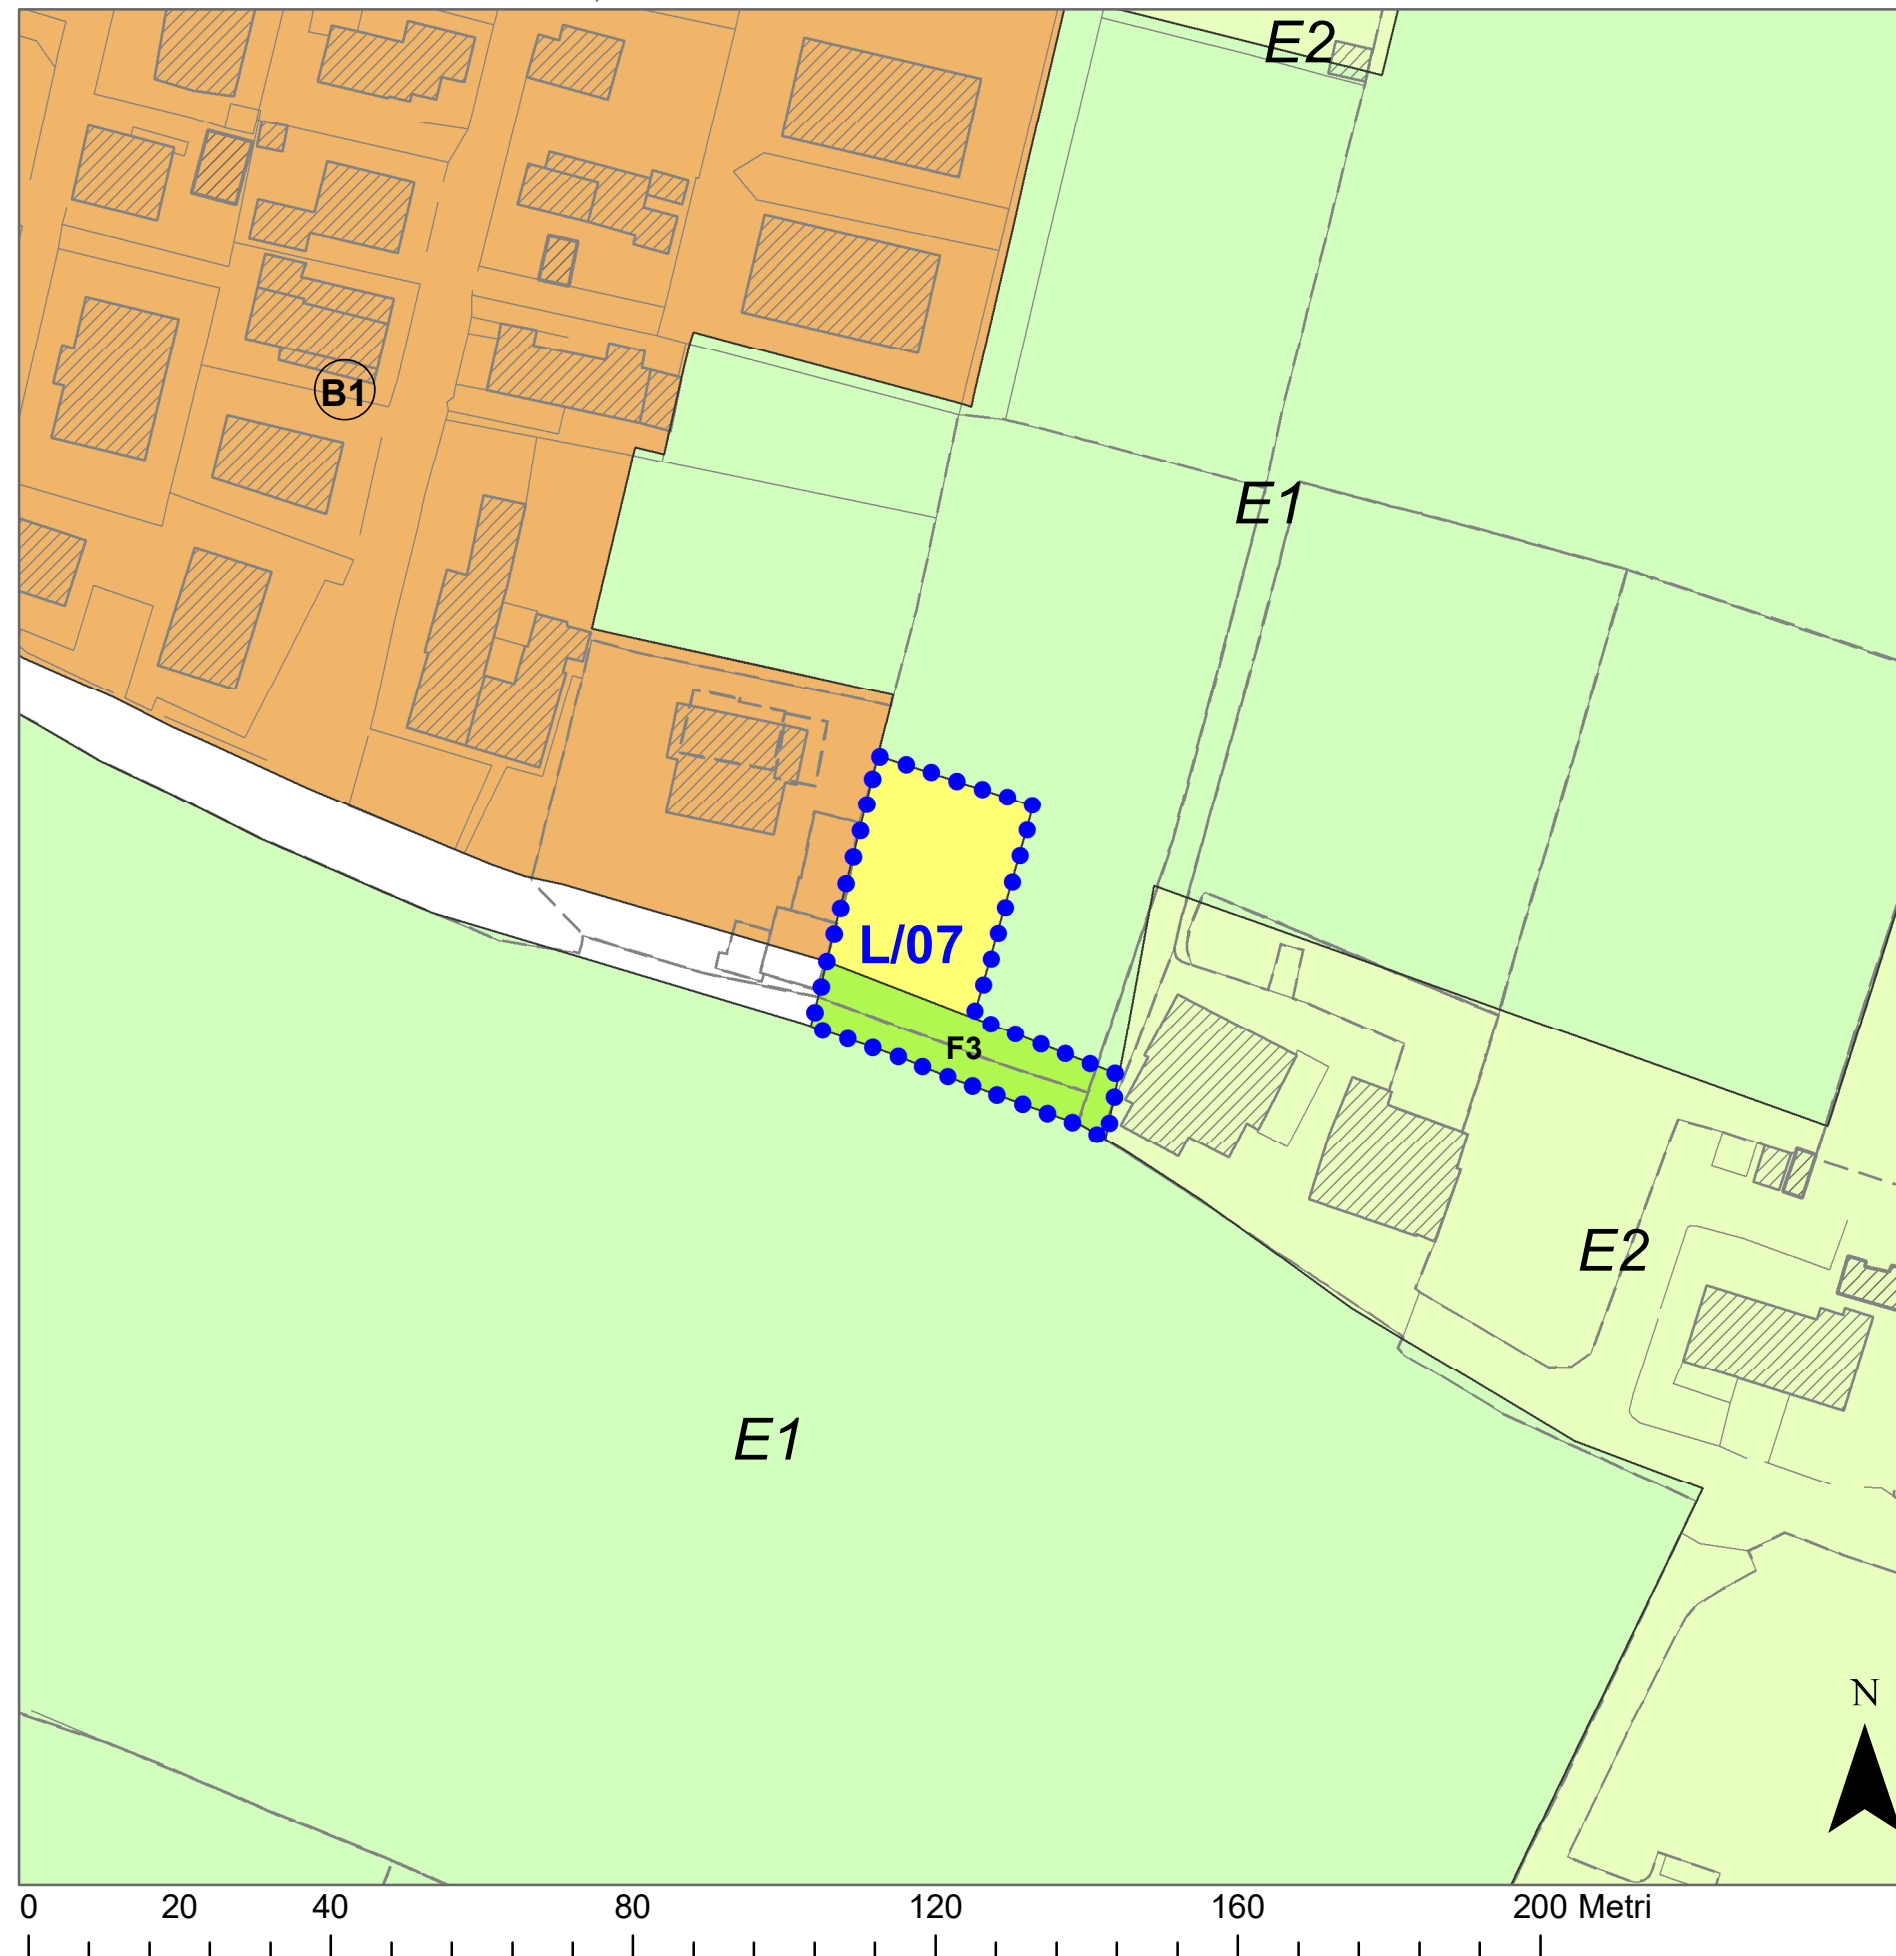

SCHEDE USI E MODALITÀ DI INTERVENTO, scala 1:1.000



PARAMETRI URBANISTICI ED EDILIZI

UBICAZIONE Pontevegodarzere
 INDIRIZZO via Gianfrancesco Correr
 ATTO Atto d'Obbligo
 DI RIFERIMENTO
 FOGLIO 17
 PARTICELLE 430 (porz.)

SUPERFICIE 600 mq
 DESTINAZIONI Residenziale
 D'USO

MODALITÀ IED
 DI INTERVENTO

INDICE DI EDIFICABILITÀ -
 TERRITORIALE (It)

VOLUME 600 mc
 (V)


ALTEZZA (H) 9,0 ml

STANDARD URBANISTICI -
 PRIMARI

NORMA DI RIFERIMENTO NTO del PI - zona B8

CONTRIBUTO pari a Euro 36.300,00. Ulteriore CS per
 STRAORDINARIO (CS) alienazione totale o parziale pari a Euro 21.780,00

PRESCRIZIONI Cessione al Comune di parte del mapp. 430, per
 PARTICOLARI una fascia di larghezza minima pari a 6,50 ml e
 comunque in allineamento con la recinzione
 esistente ad ovest, per la realizzazione di una
 futura viabilità in prosecuzione a quella esistente.
 Il possesso di tale fascia di terreno rimane in capo
 all'istante che ne curerà a tempo indeterminato la
 manutenzione e sulla quale potrà eseguire le
 opere necessarie alla fruibilità del lotto, compresa
 la pavimentazione e i sottoservizi necessari.
 Il possesso passerà al Comune su semplice
 richiesta dello stesso.

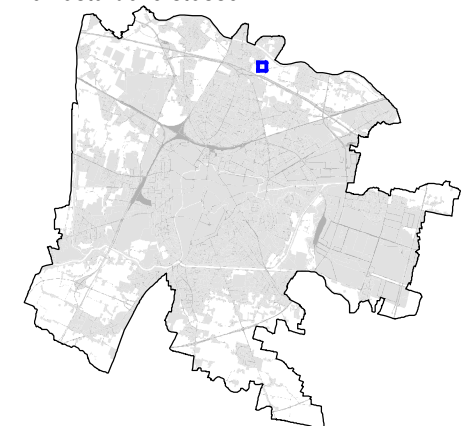

L/07

SCHEDA
LOTTO EDIFICABILE