




SCHEDA USI E MODALITÀ DI INTERVENTO, scala 1:2.000

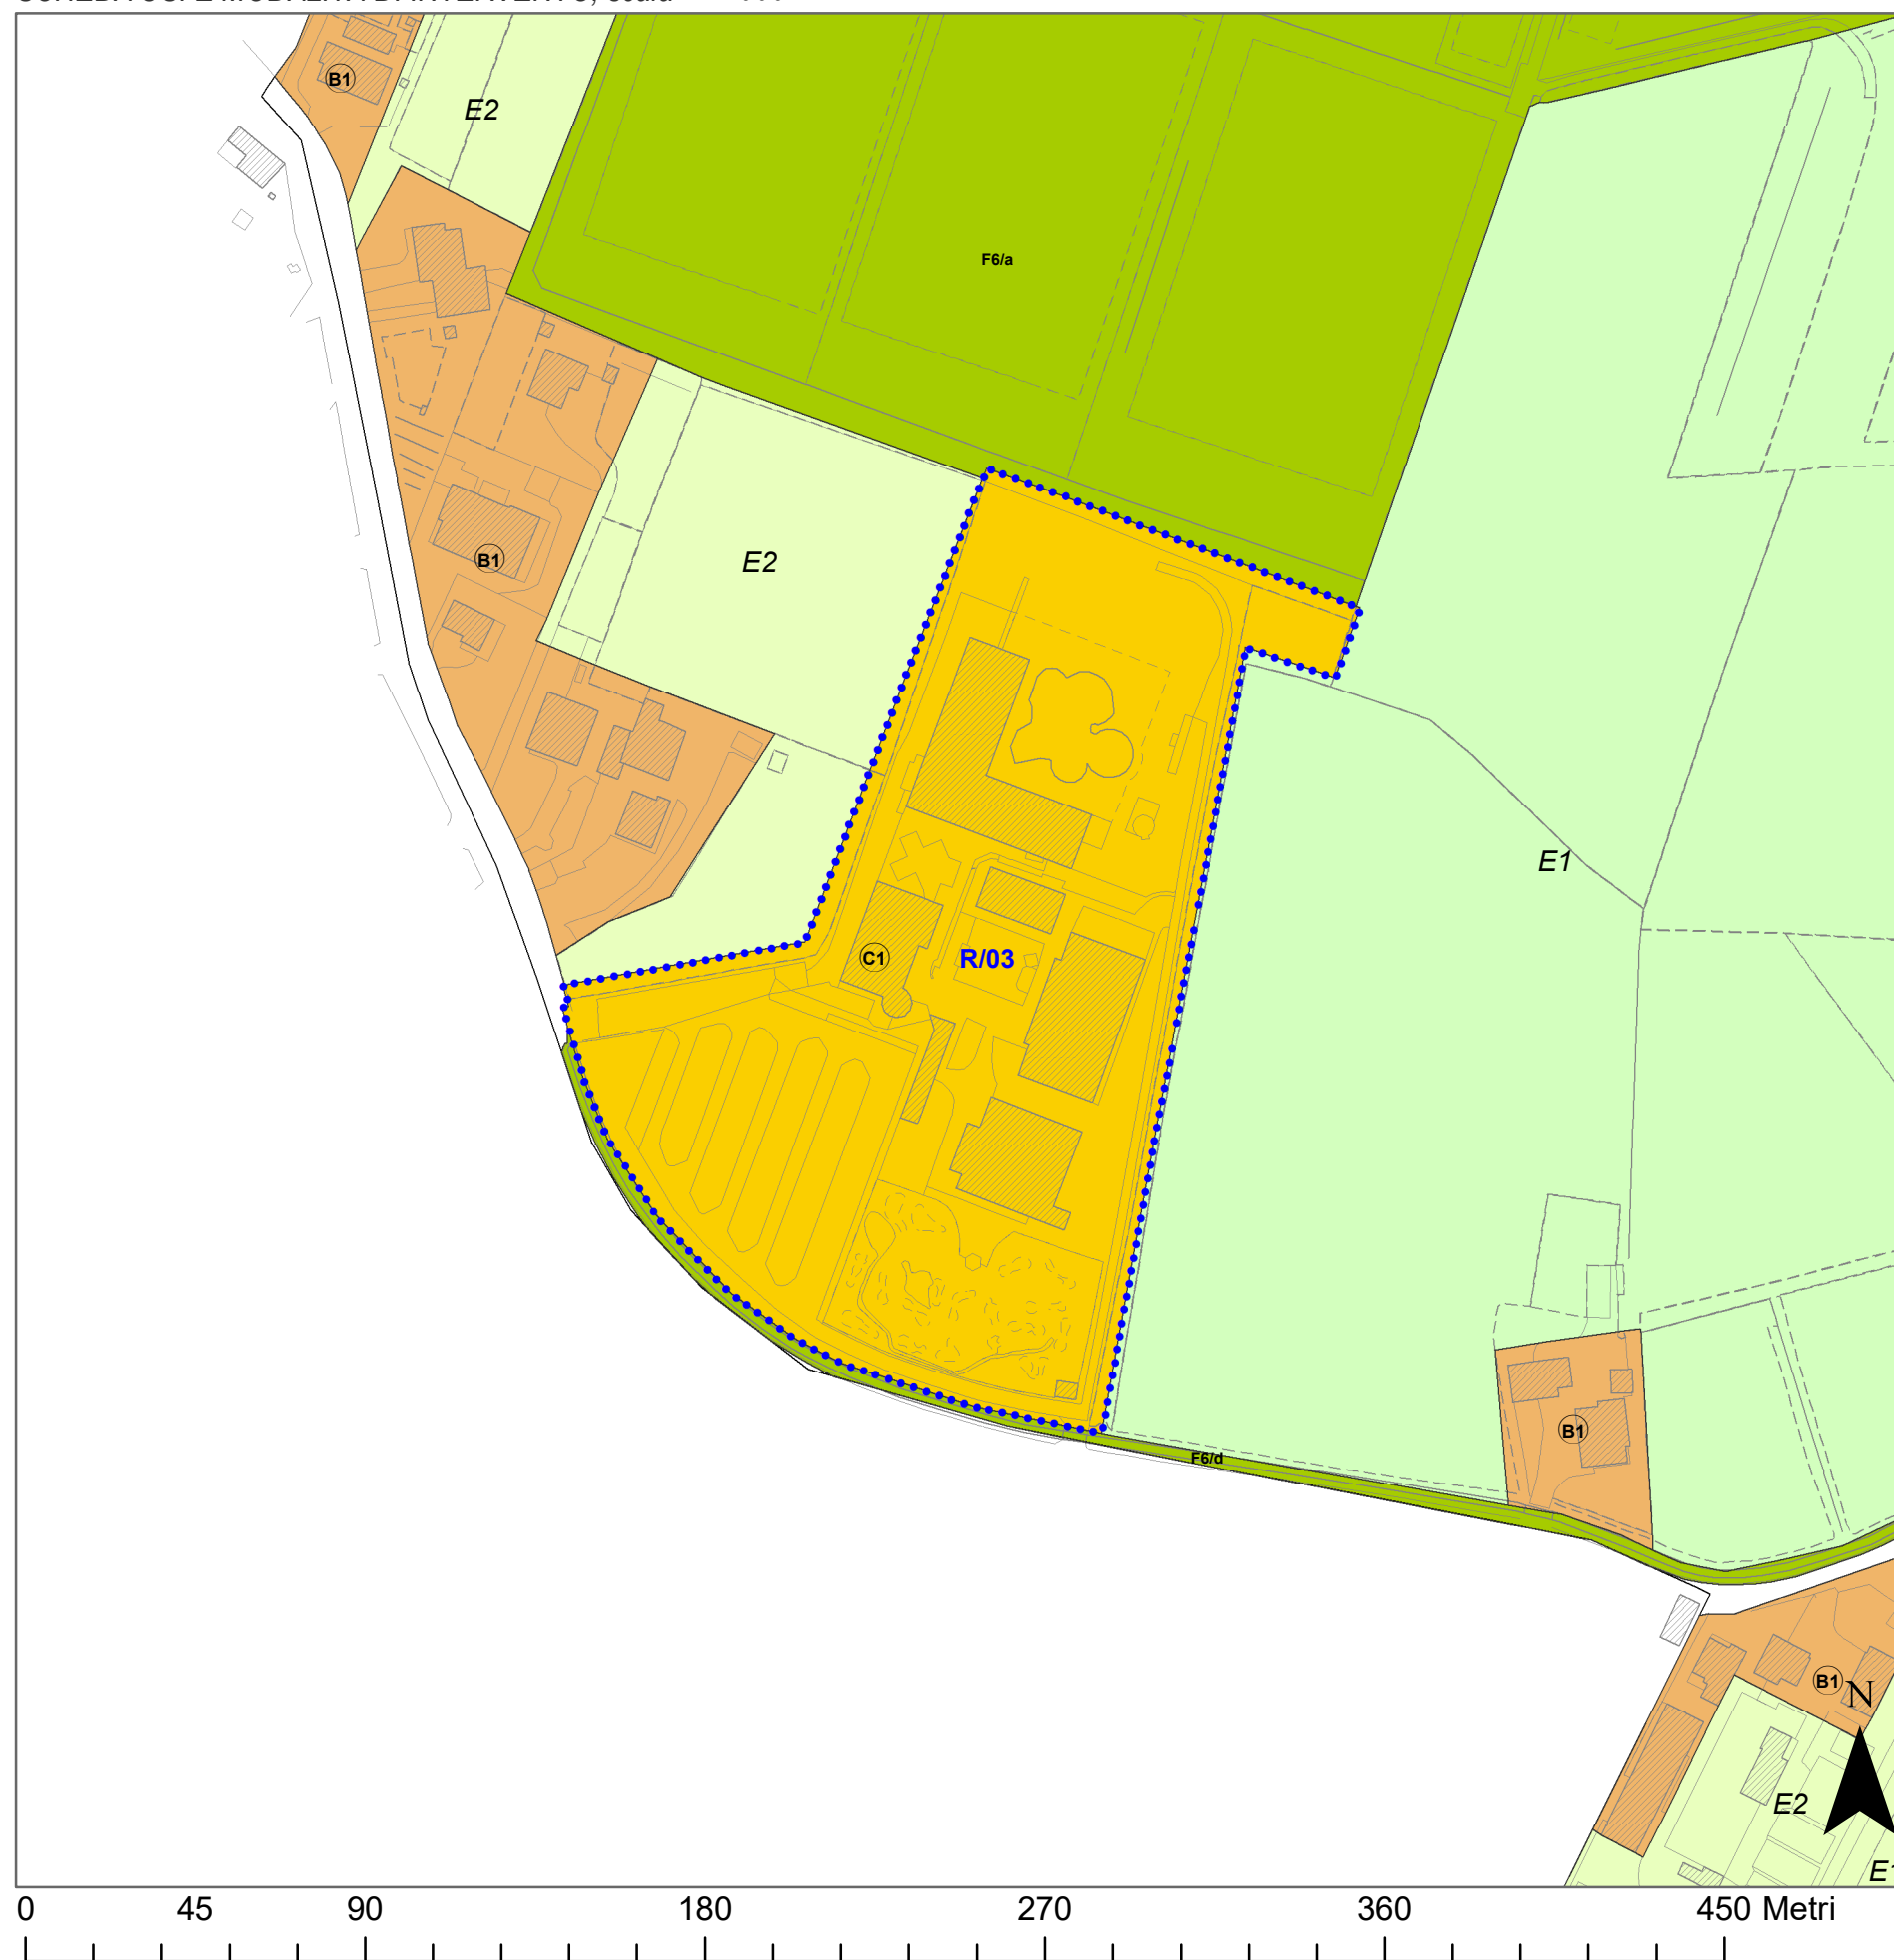

PARAMETRI URBANISTICI ED EDILIZI

- UBICAZIONE Guizza
- INDIRIZZO via Antonio Fogazzaro
- ATTO Accordo ex Art. 6 della LR 11/2004
- DI RIFERIMENTO
- FOGLIO 190
- PARTICELLE 968

- SUPERFICIE 26.152 mq
- DESTINAZIONI Residenziale
D'USO

- MODALITÀ PUA
DI INTERVENTO
- INDICE DI EDIFICABILITÀ -
TERRITORIALE (It)
- VOLUME 17.000 mc, previa demolizione dei volumi esistenti
(V) (18.320 mc) e rinaturalizzazione

- ALTEZZA (H) 15,0 ml
- STANDARD URBANISTICI NTO del PI - Art. 9
PRIMARI
- NORMA DI RIFERIMENTO NTO del PI - zona C1
- CONTRIBUTO Assolto con opere e cessione di aree.
STRAORDINARIO (CS)

- PRESCRIZIONI Cessione al Comune di una superficie pari a
PARTICOLARI 16.352 mq attrezzata a parco pubblico.

R/03

SCHEDA
AREA DI RIGENERAZIONE

