


SCHEDA USI E MODALITÀ DI INTERVENTO, scala 1:1.000

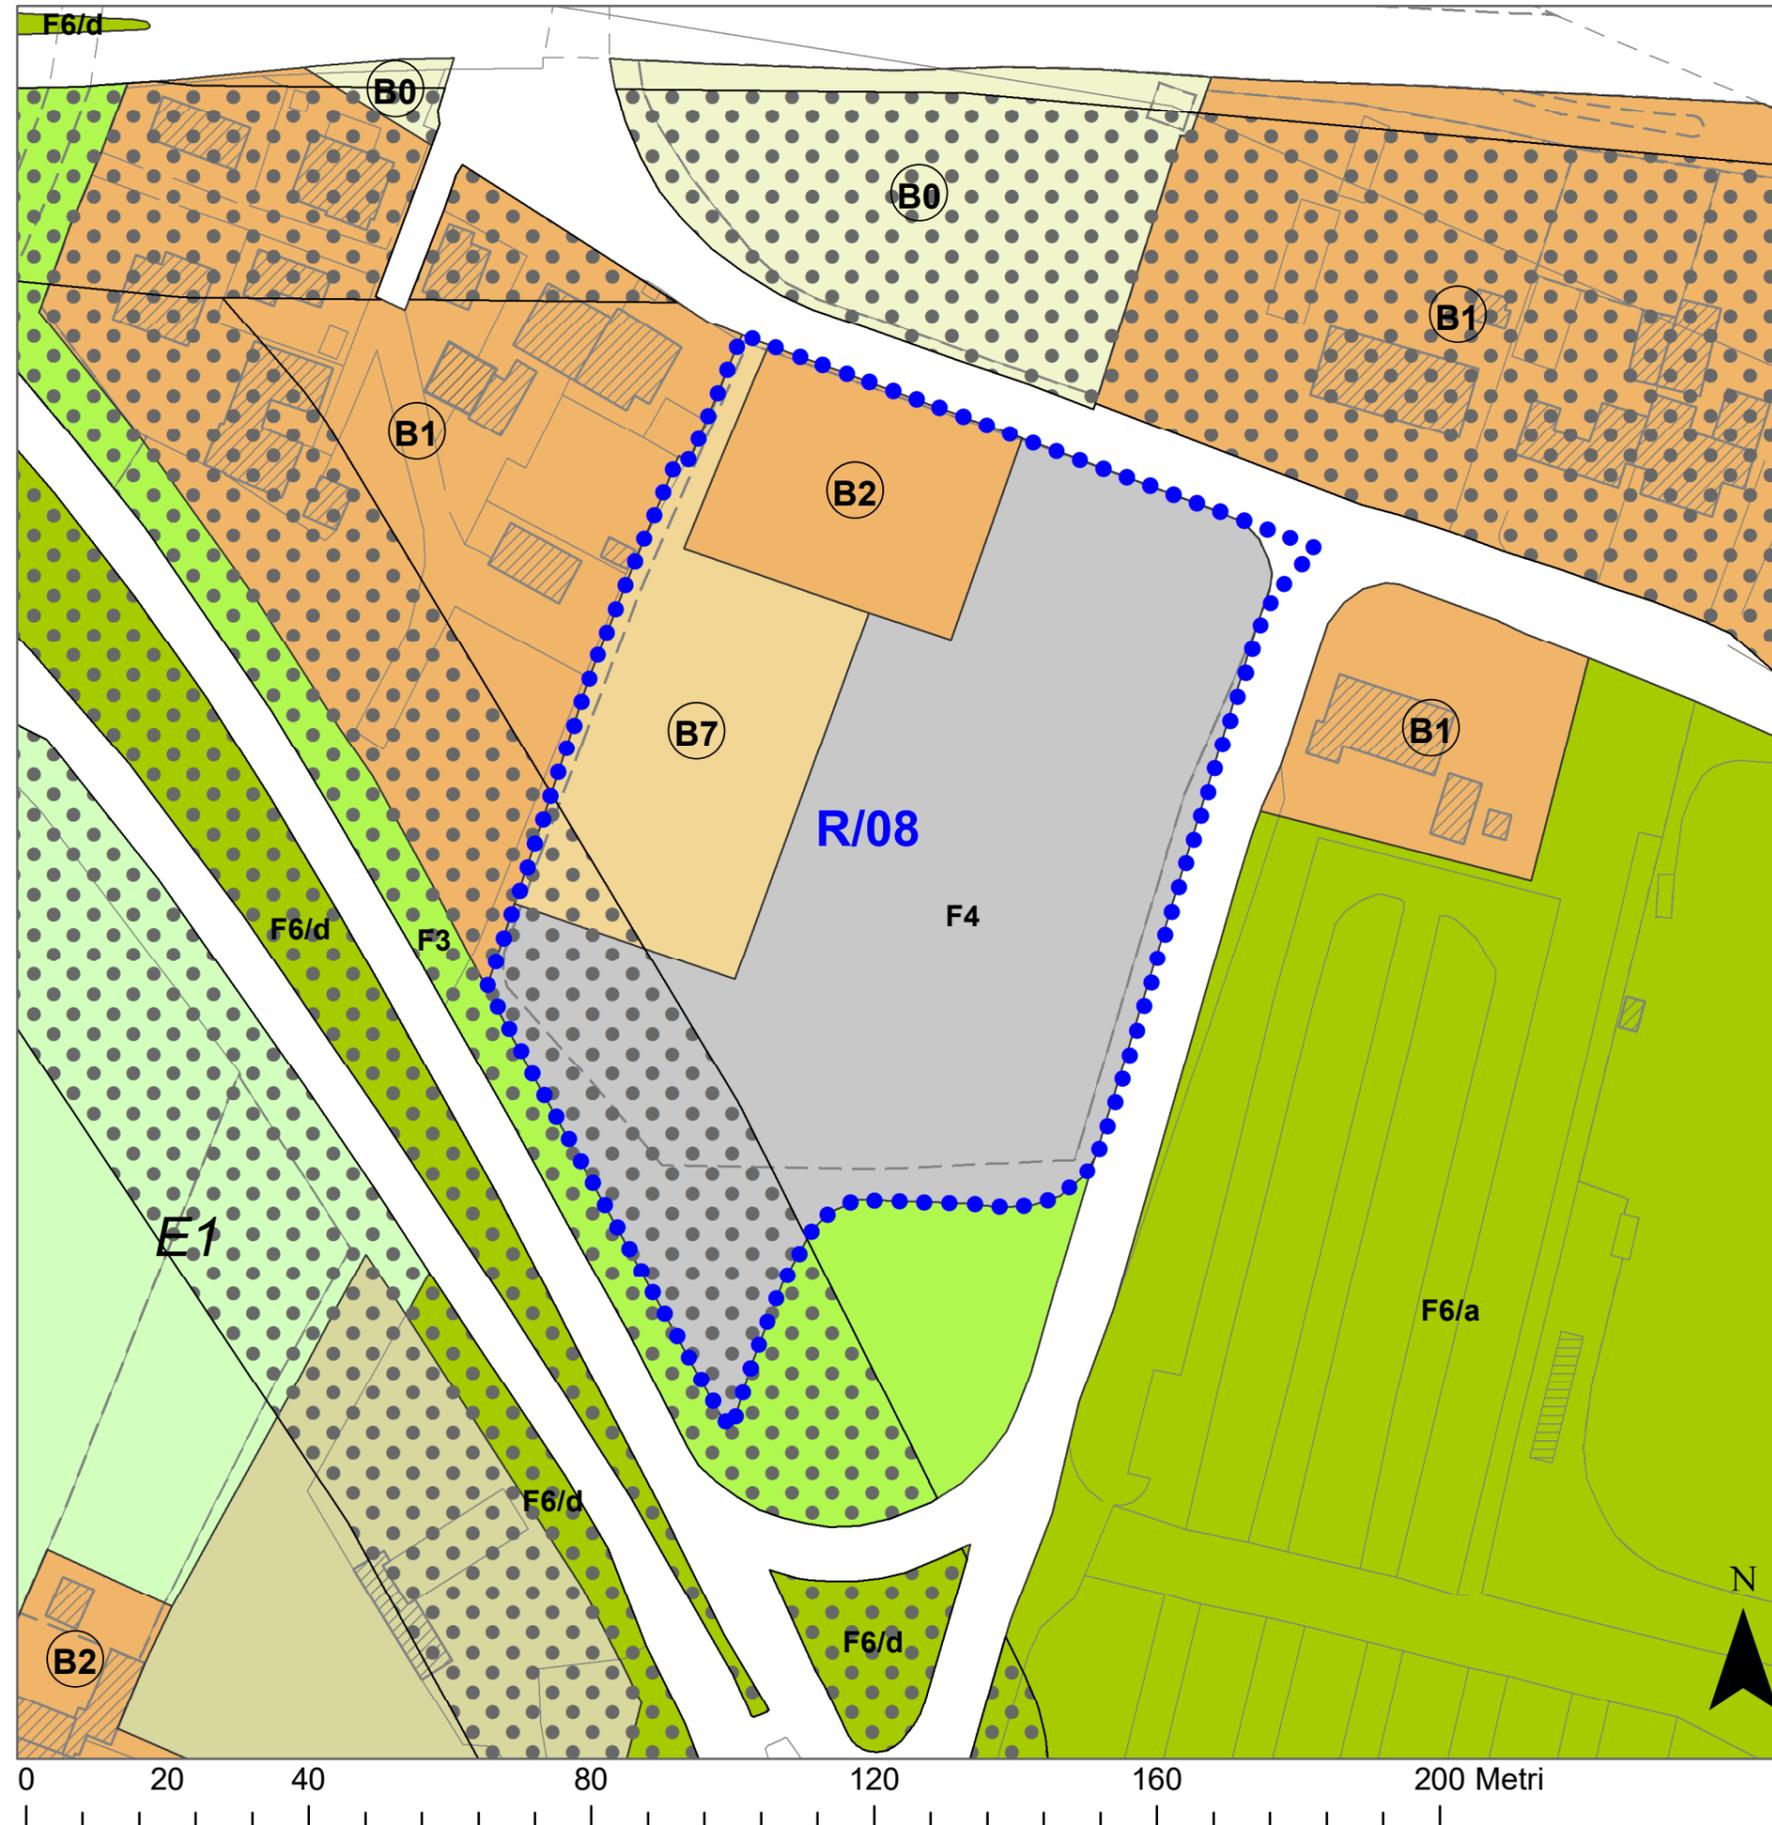

PARAMETRI URBANISTICI ED EDILIZI

- UBICAZIONE San Carlo
INDIRIZZO via Plebiscito 1866
ATTO Accordo ex Art. 6 della LR 11/2004
DI RIFERIMENTO
FOGLIO 26
PARTICELLE 206, 207
- SUPERFICIE 2.000 mq (ZTO B7) - 1.200 mq (ZTO B2)
DESTINAZIONI Residenziale
D'USO
- MODALITÀ PCC
DI INTERVENTO
- INDICE DI EDIFICABILITÀ -
TERRITORIALE (It)
- VOLUME 4.000 mc (da ubicare nella ZTO B7)
(V)
- ALTEZZA (H) 12,0 ml
- STANDARD URBANISTICI NTO del PI - Art. 9
PRIMARI
- NORMA DI RIFERIMENTO NTO del PI - zona B7
- CONTRIBUTO Assolto con cessione di aree.
STRAORDINARIO (CS)
- PRESCRIZIONI Cessione al Comune di parte dei mapp. 206 e 207
PARTICOLARI (ZTO F4).
Cessione al Comune di parte del mapp. 206 (ZTO B2), destinato esclusivamente all'atterraggio di crediti edilizi per un volume massimo pari a 2.400 mc.
L'accesso ai lotti dovrà avvenire esclusivamente da nord (via Domenico Leonati).

R/08

SCHEDA
AREA DI RIGENERAZIONE

