


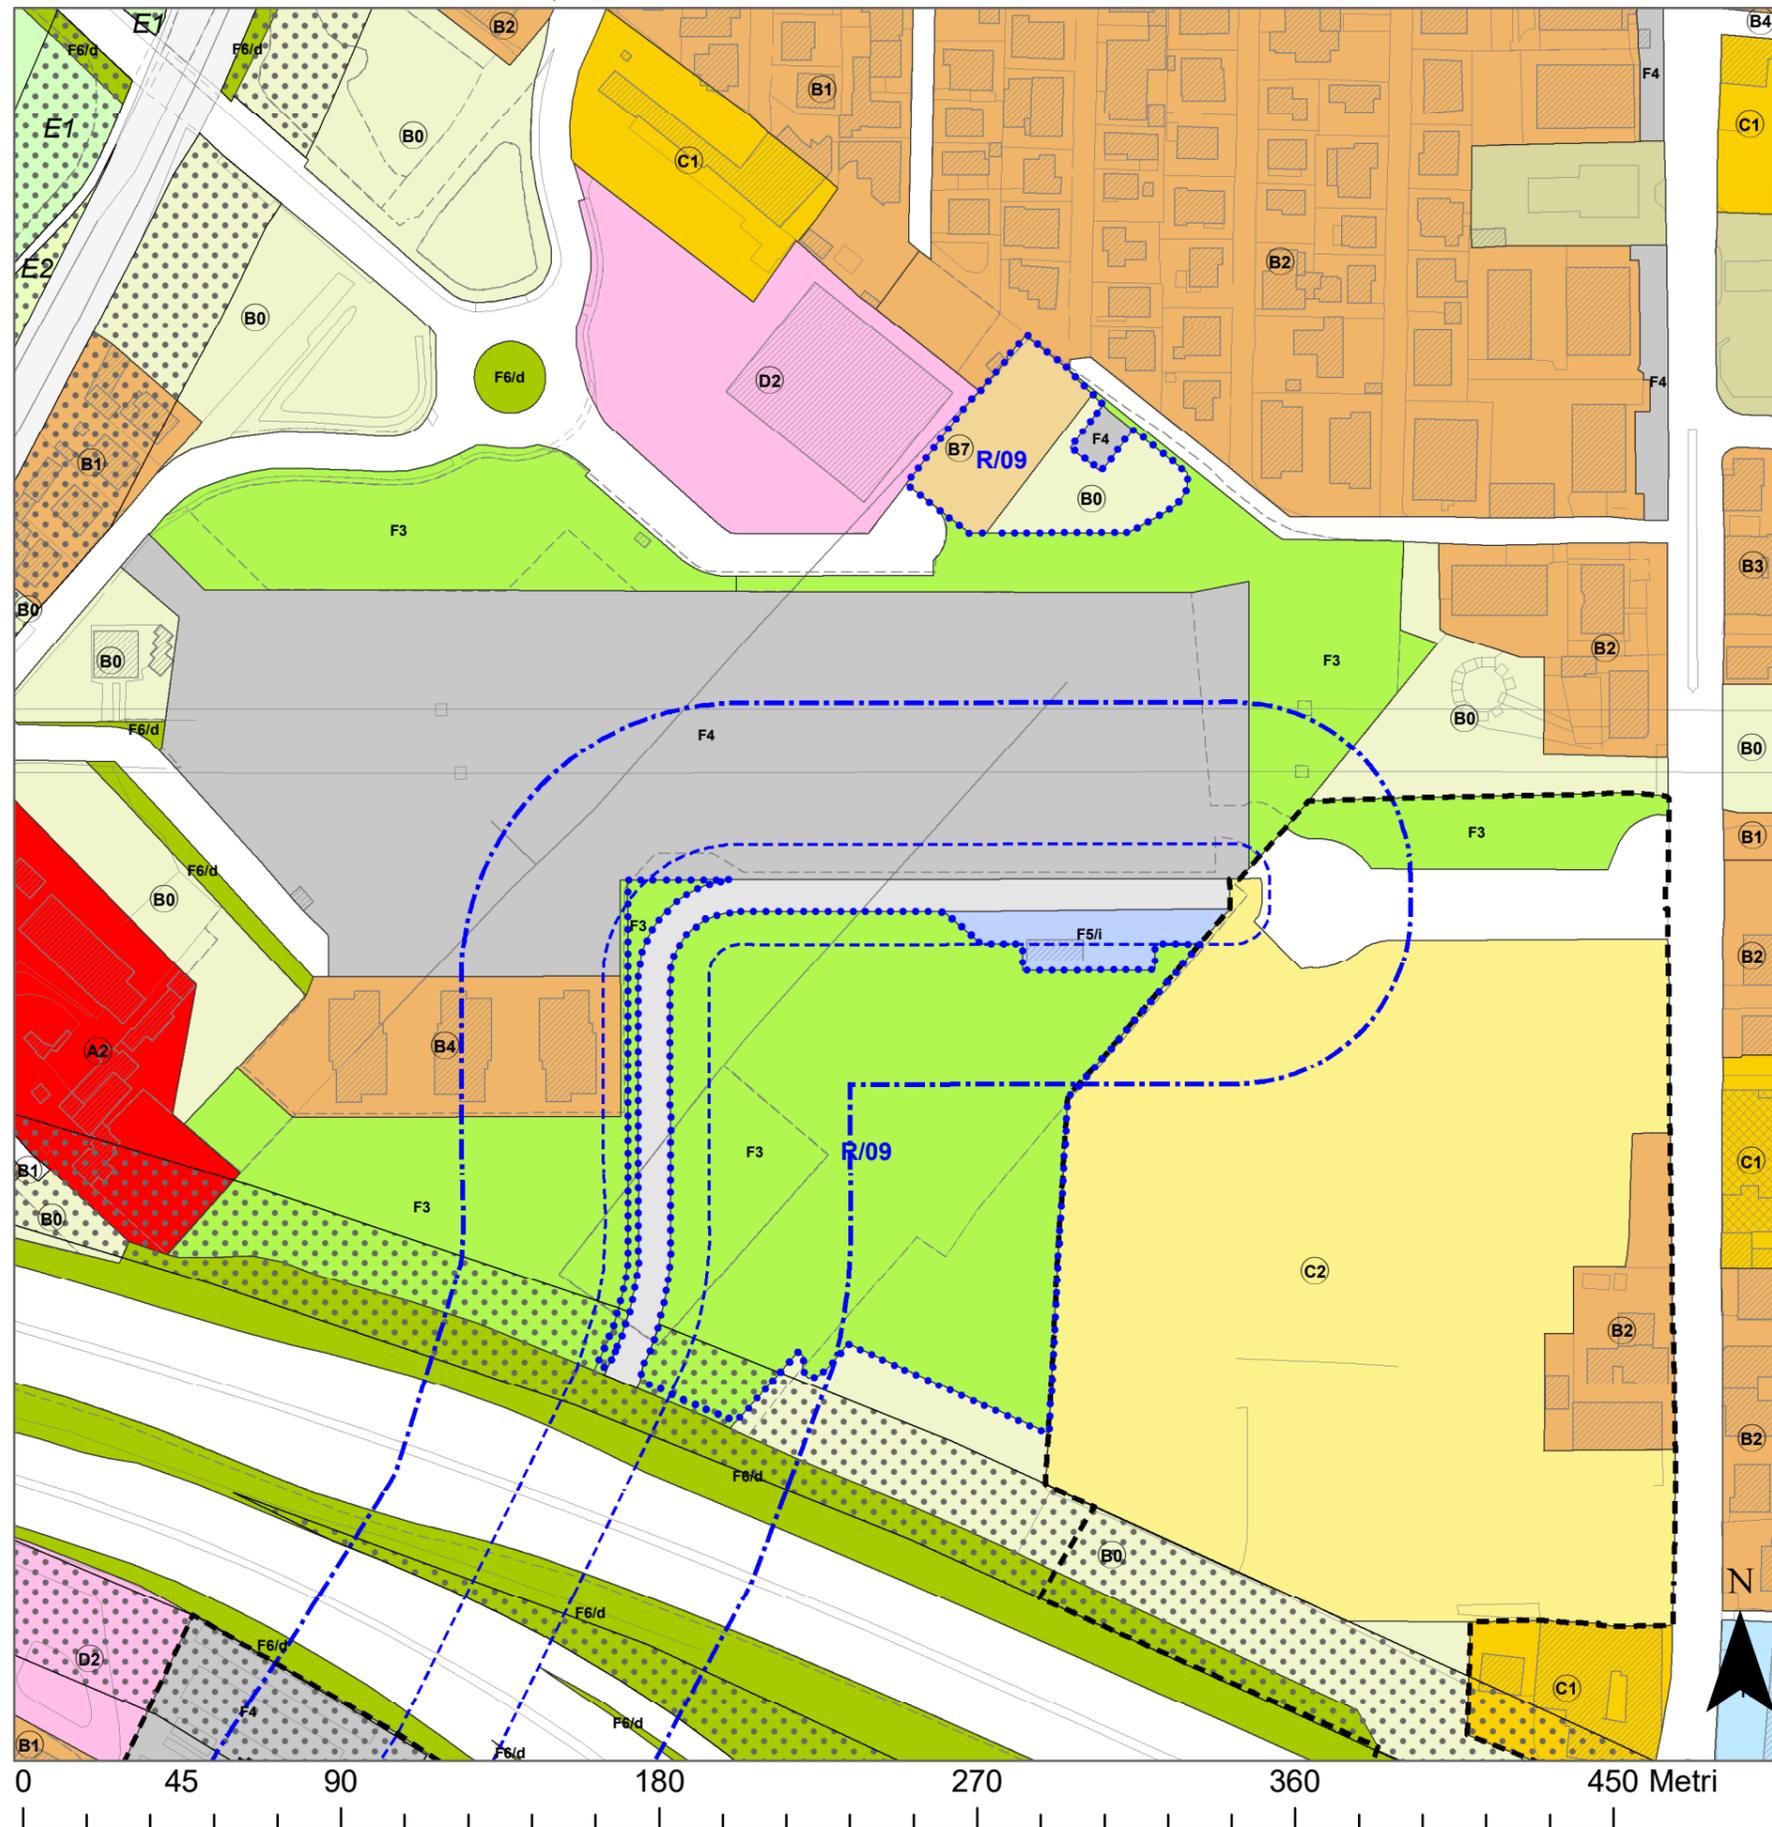

SCHEDA USI E MODALITÀ DI INTERVENTO, scala 1:2.000



PARAMETRI URBANISTICI ED EDILIZI

UBICAZIONE Pontevegodarzere

INDIRIZZO via Telematico Signorini

ATTO Accordo ex Art. 6 della LR 11/2004
DI RIFERIMENTO

FOGLIO 13

PARTICELLE 773, 774, 775, 781, 782, 783, 758, 759, 761, 765,
766, 770, 771, 772, 784, 816, 817, 856, 857, 859,
863, 799, 800, 801, 805, 811, 813, 814, 815, 864,
879, 880, 881, 882, 885, 886, 887, 888, 889, 890

SUPERFICIE 18.377 mq

DESTINAZIONI Residenziale
D'USO

MODALITÀ PCC
DI INTERVENTO

INDICE DI EDIFICABILITÀ -
TERRITORIALE (It)

VOLUME 4.500 mc (da ubicare nella ZTO B7)
(V)


ALTEZZA (H) 15,0 ml

STANDARD URBANISTICI NTO del PI - Art. 9
PRIMARI

NORMA DI RIFERIMENTO NTO del PI - zona B7

CONTRIBUTO Assolto con cessione di aree e versamento
STRAORDINARIO (CS) finanziario.

PRESCRIZIONI Cessione al Comune dell'area verde limitrofa al
PARTICOLARI capolinea del tram SIR 1 (ZTO F3).
Completamento dei manufatti idraulici nella ZTO
F3 (come già previsti dal PIRUEA decaduto).

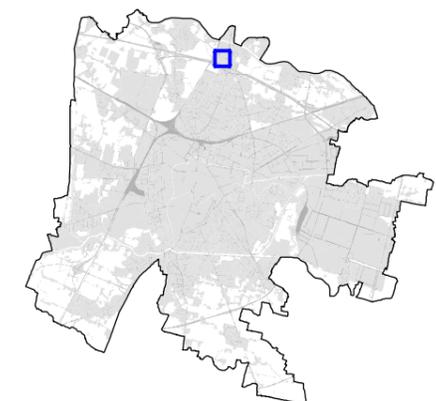

R/09

SCHEDA
AREA DI RIGENERAZIONE