


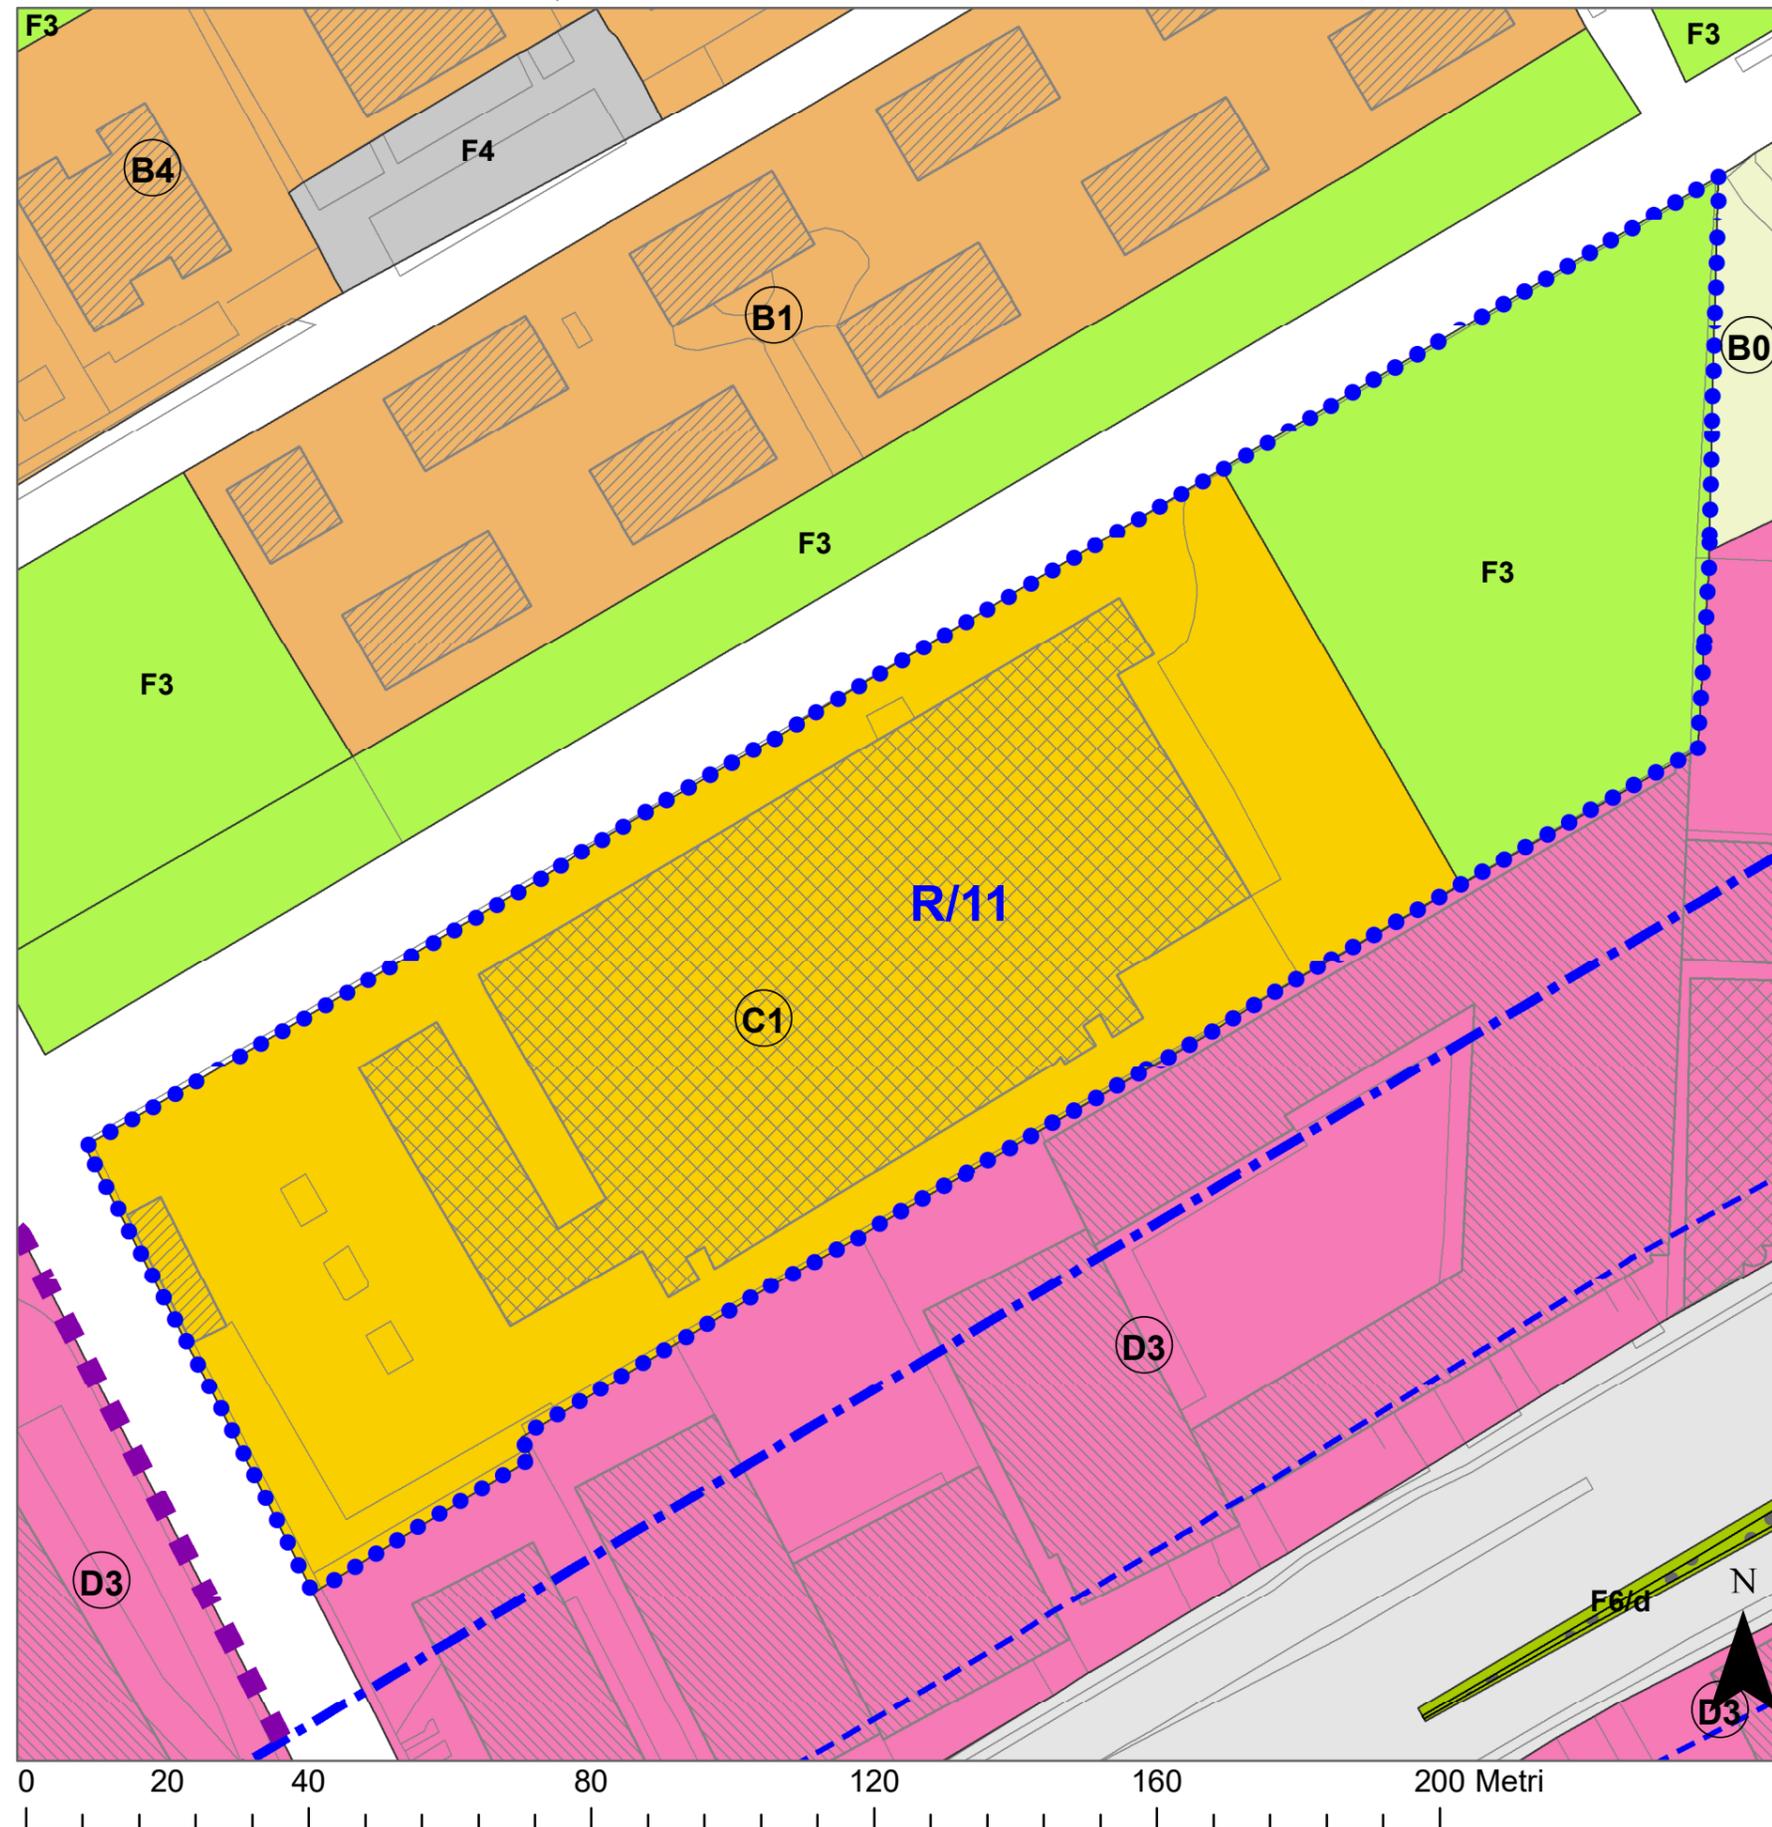

SCHEDA USI E MODALITÀ DI INTERVENTO, scala 1:1.000



PARAMETRI URBANISTICI ED EDILIZI

UBICAZIONE Padova Est
 INDIRIZZO via Colonnello G. E. Arimondi
 ATTO Accordo ex Art. 6 della LR 11/2004
 DI RIFERIMENTO
 FOGLIO 74
 PARTICELLE 54

SUPERFICIE 16.772 mq
 DESTINAZIONI Residenziale (50%) e Turistico-Ricettivo (50%)
 D'USO

MODALITÀ PCC
 DI INTERVENTO

INDICE DI EDIFICABILITÀ -
 TERRITORIALE (It)

VOLUME 65.791 mc, previa demolizione dei volumi esistenti
 (V) (50.610 mc)

ALTEZZA (H) 58,0 ml

STANDARD URBANISTICI NTO del PI - Art. 9
 PRIMARI

NORMA DI RIFERIMENTO NTO del PI - zona C1

CONTRIBUTO Assolto con cessione di aree e versamento
 STRAORDINARIO (CS) finanziario.

PRESCRIZIONI Cessione al Comune di parte del mapp. 54 (ZTO
 PARTICOLARI F3, pari a 4.116 mq).

R/11

SCHEDA
AREA DI RIGENERAZIONE

