


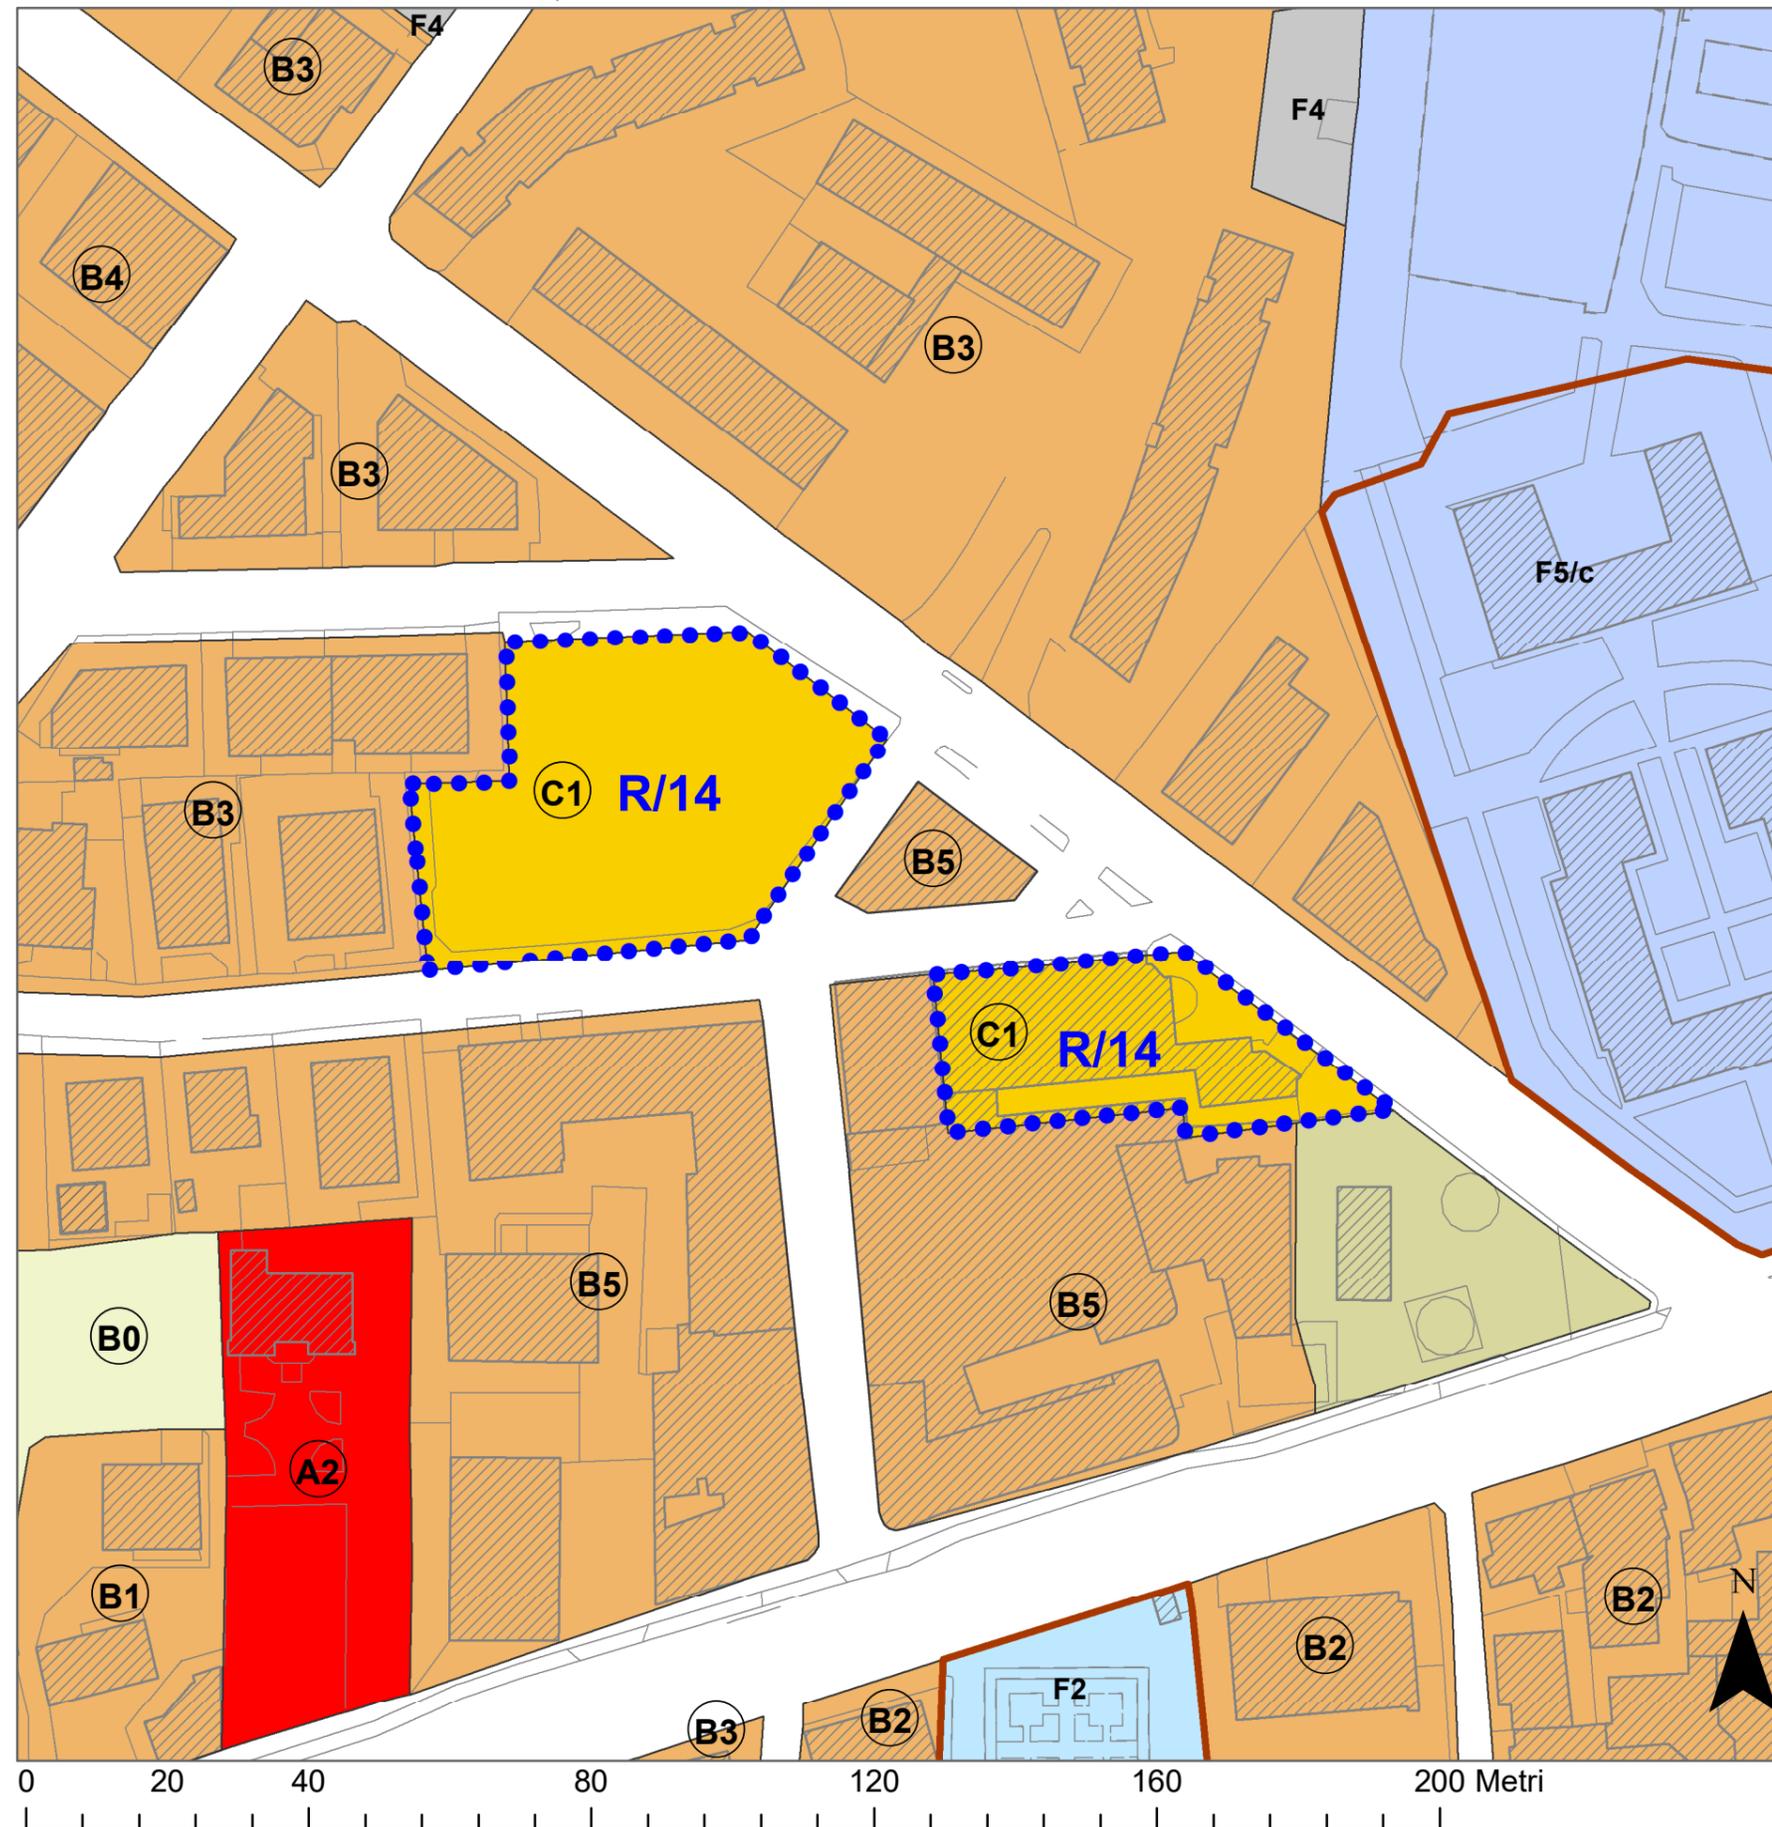

SCHEDA USI E MODALITÀ DI INTERVENTO, scala 1:1.000



PARAMETRI URBANISTICI ED EDILIZI

UBICAZIONE Brusegana

INDIRIZZO via Ciamician

ATTO Accordo ex Art. 6 della LR 11/2004
DI RIFERIMENTO

FOGLIO 115, 116

PARTICELLE 235 (Fg 115), 130 (Fg 116)

SUPERFICIE 3.433 mq

DESTINAZIONI Residenziale
D'USO

MODALITÀ PCC
DI INTERVENTO

INDICE DI EDIFICABILITÀ -
TERRITORIALE (It)

VOLUME 7.600 mc, previa demolizione dei volumi esistenti
(V) (6.844 mc)

ALTEZZA (H) 12,0 ml


STANDARD URBANISTICI NTO del PI - Art. 9
PRIMARI

NORMA DI RIFERIMENTO NTO del PI - zona C1

CONTRIBUTO Assolto con cessione di aree, opere e versamento
STRAORDINARIO (CS) finanziario.

PRESCRIZIONI Il volume di progetto e' realizzabile nelle aree sud
PARTICOLARI (attuale discoteca) e a nord (parcheggio discoteca), nel rispetto di un indice fondiario massimo di 2,5 mc/mq.

Realizzazione e cessione al Comune di parcheggi, marciapiedi e verde di arredo pari a complessivi 1.554 mq (minimo n. 38 posti auto pubblici).

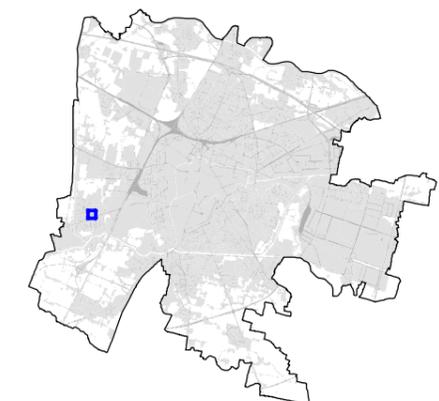

R/14

SCHEDA
AREA DI RIGENERAZIONE