


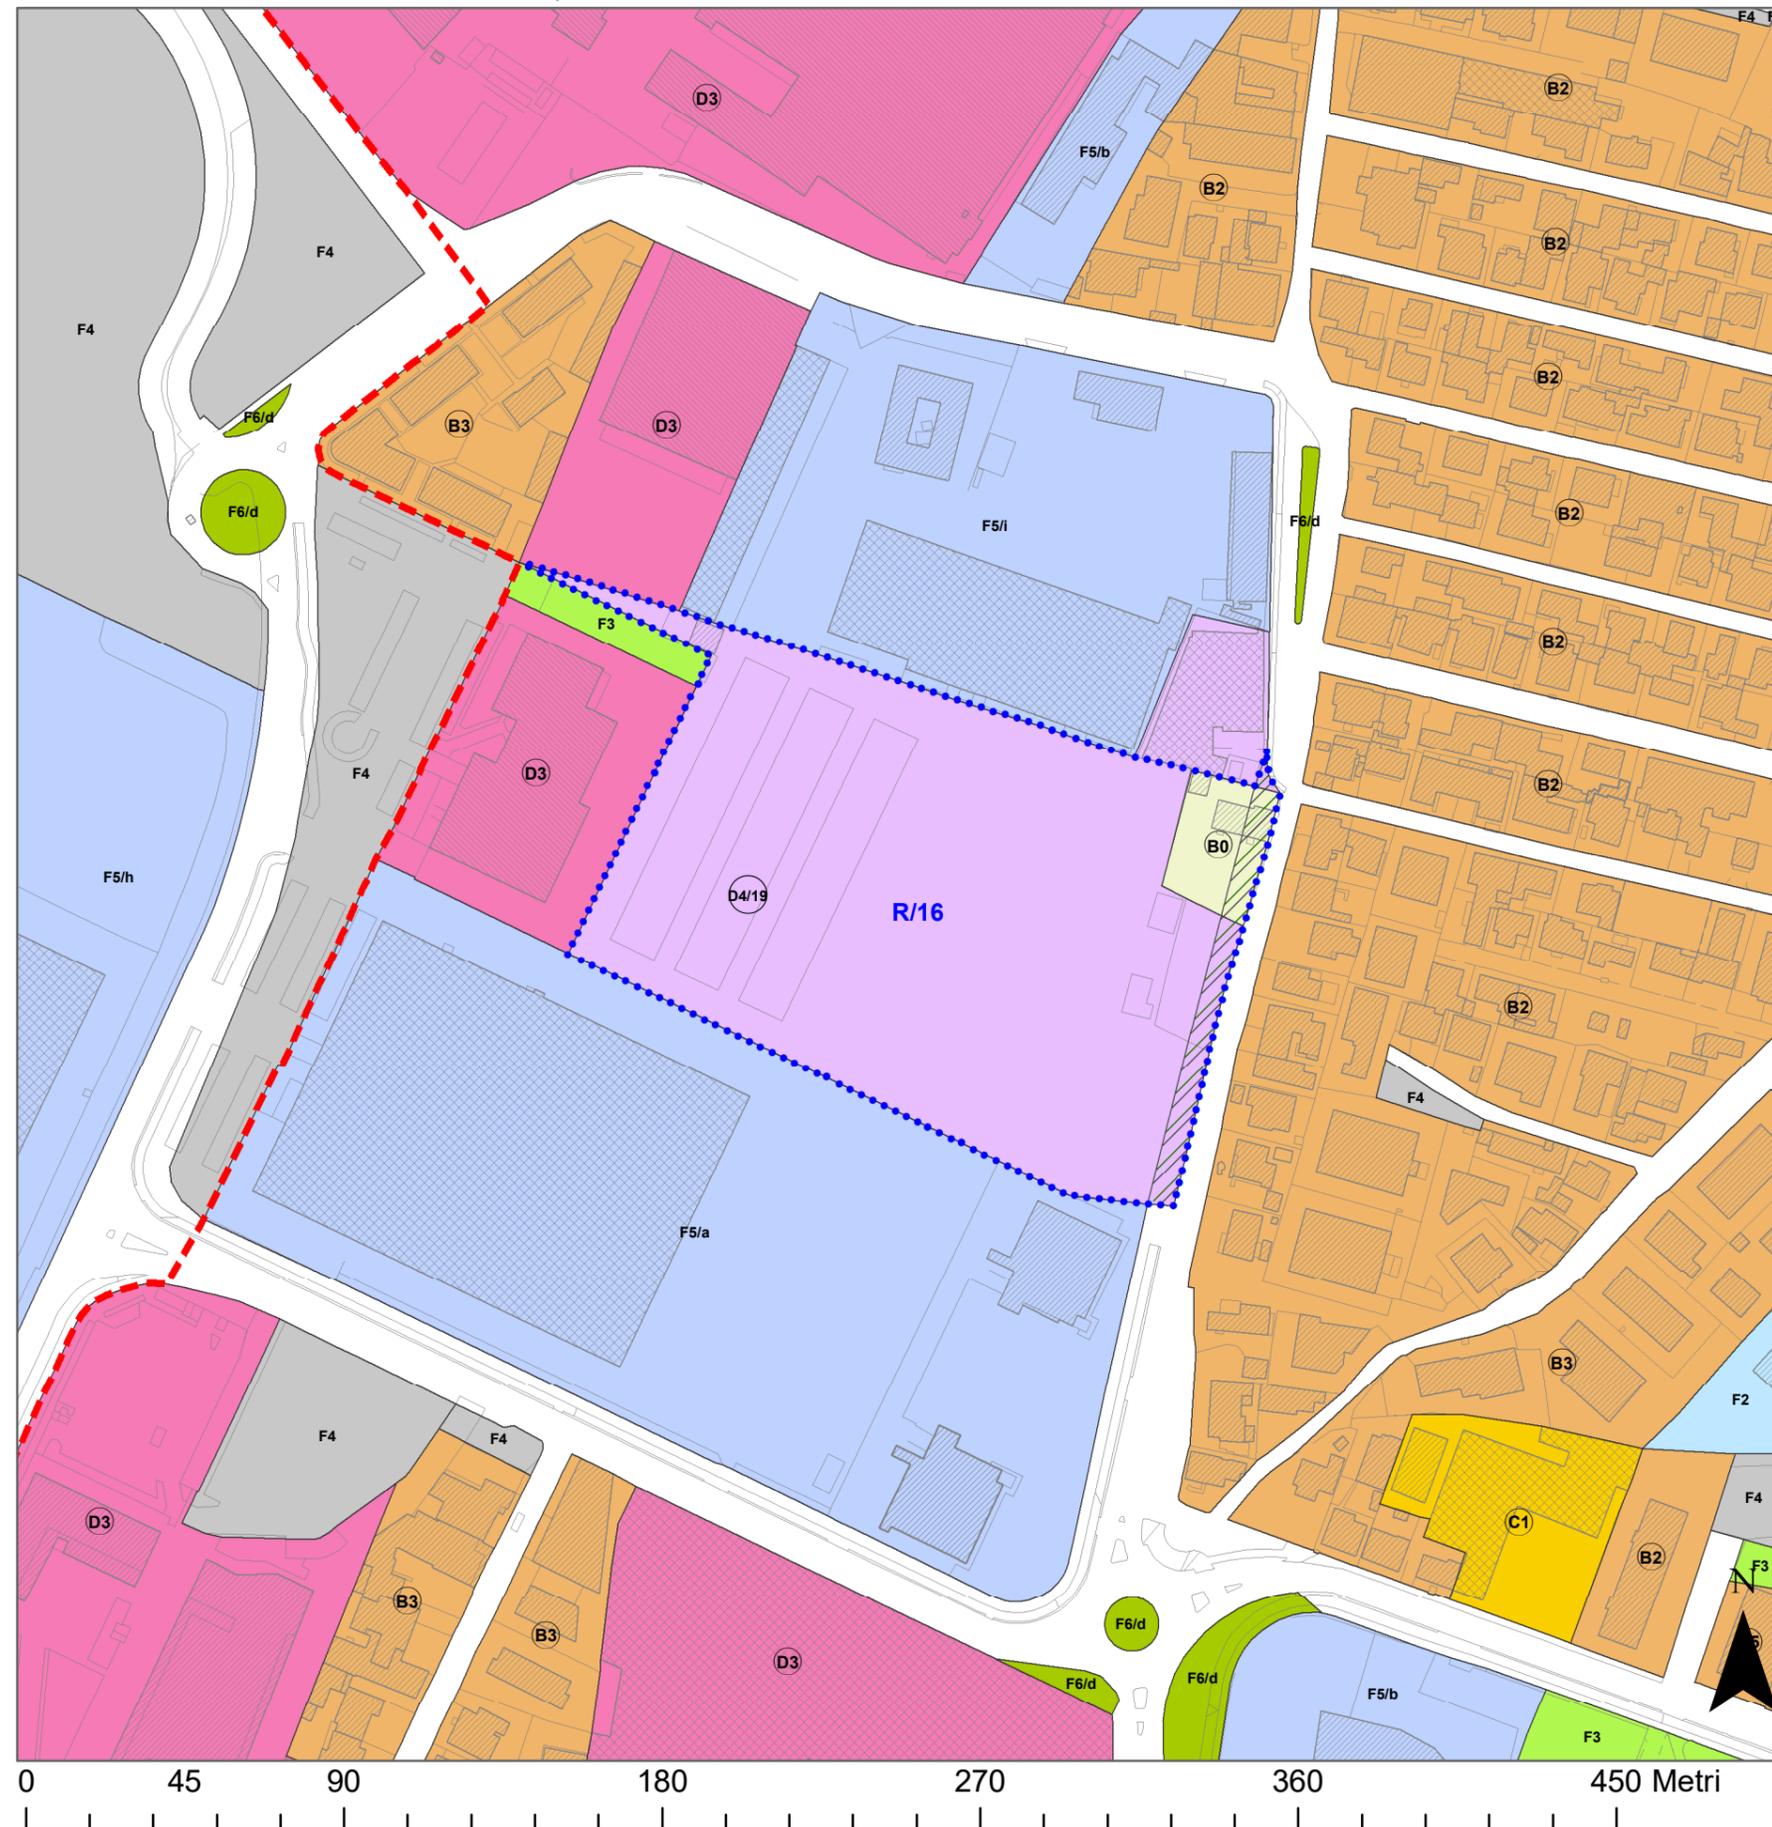

SCHEDA USI E MODALITÀ DI INTERVENTO, scala 1:2.000



PARAMETRI URBANISTICI ED EDILIZI

UBICAZIONE Fiera di Padova

INDIRIZZO via del Pescarotto

ATTO Accordo ex Art. 6 della LR 11/2004

DI RIFERIMENTO

FOGLIO 68

PARTICELLE 193, 194, 252

SUPERFICIE 20.270 mq

DESTINAZIONI Direzionale
D'USO

MODALITÀ PCC
DI INTERVENTO

INDICE DI EDIFICABILITÀ -
TERRITORIALE (It)

VOLUME 3.760 mc, previa demolizione dei volumi esistenti
(V) (760 mc)


ALTEZZA (H) 20,0 ml

STANDARD URBANISTICI NTO del PI - Art. 9
PRIMARI

NORMA DI RIFERIMENTO NTO del PI - zone D4

CONTRIBUTO Assolto con cessione di aree e versamento
STRAORDINARIO (CS) finanziario.

PRESCRIZIONI Cessione al Comune di una fascia lungo via del
PARTICOLARI Pescarotto per consentire l'allargamento stradale.
Ubicazione ed estensione del lotto su cui collocare
la volumetria edificabile saranno definite in sede di
attuazione dell'APP.

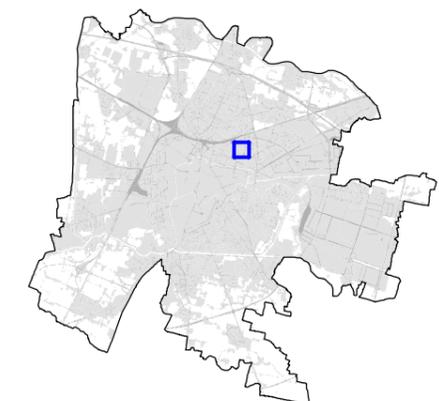

R/16

SCHEDA
AREA DI RIGENERAZIONE