


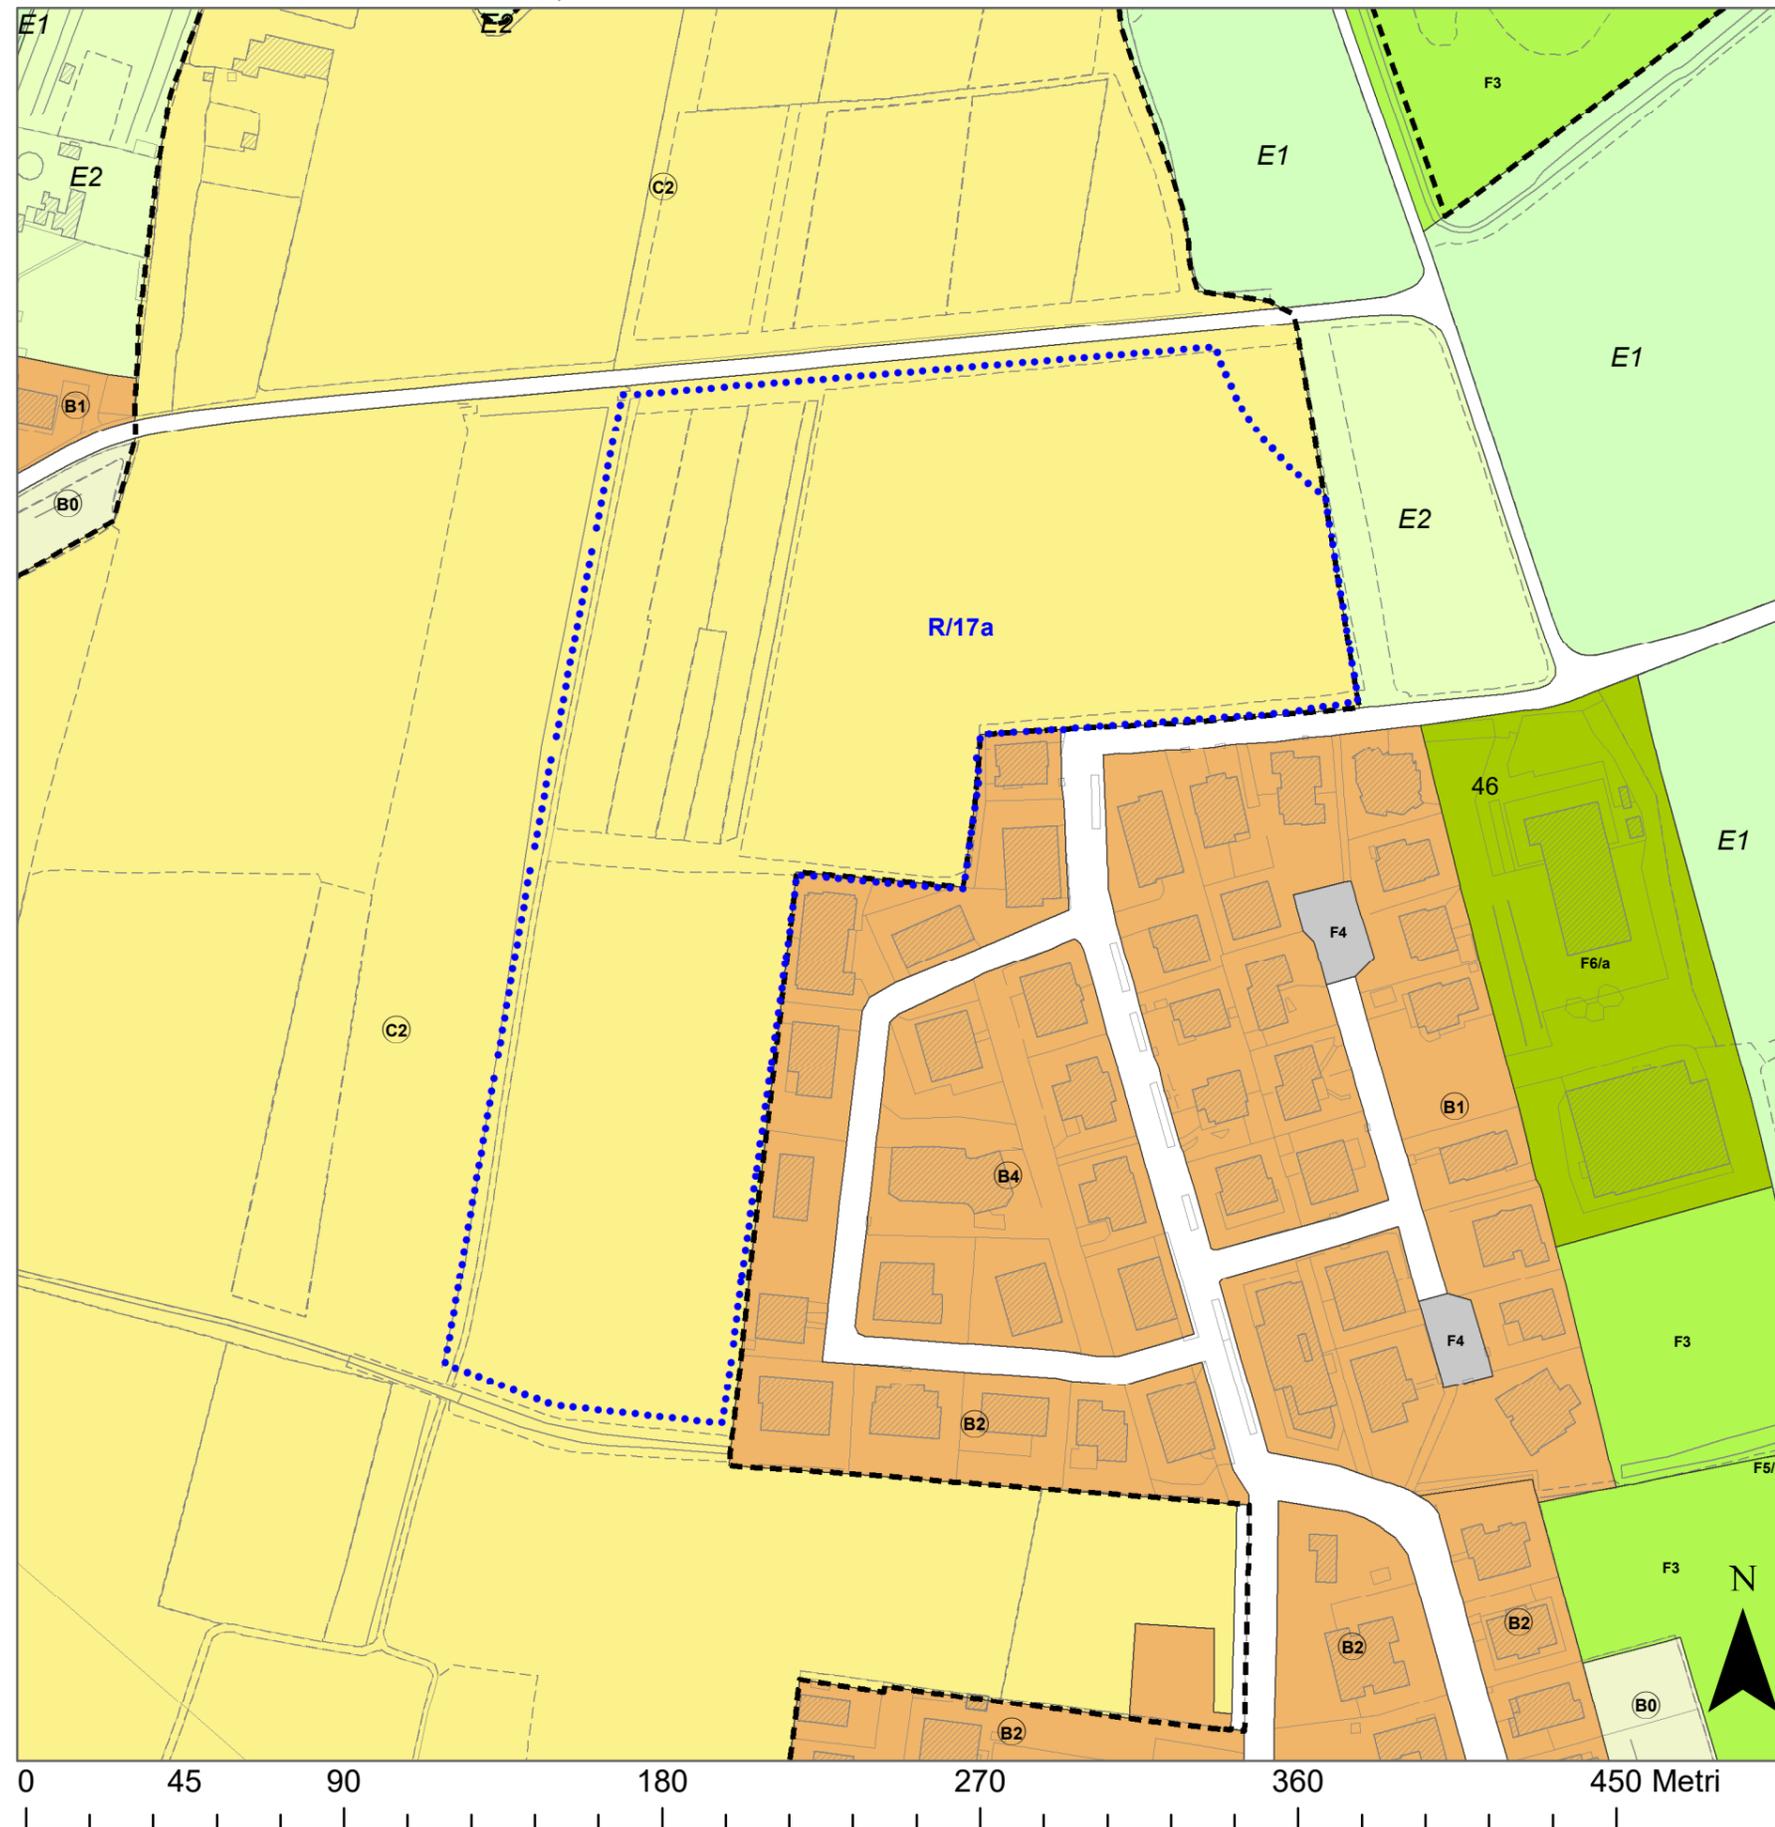


SCHEDA USI E MODALITÀ DI INTERVENTO, scala 1:2.000



PARAMETRI URBANISTICI ED EDILIZI

UBICAZIONE	Sacra Famiglia
INDIRIZZO	Via Lucca
ATTO DI RIFERIMENTO	Accordo ex Art. 6 della LR 11/2004
FOGLIO	135
PARTICELLE	839-840-841-842-843-844-845-846-847-848-849-850-851-852-853-854
SUPERFICIE	36.850 mq
DESTINAZIONI D'USO	Verde Pubblico
MODALITÀ DI INTERVENTO	-
INDICE DI EDIFICABILITÀ TERRITORIALE (It)	-
CAPACITÀ EDIFICATORIA (V/SLP)	-
ALTEZZA (H)	-
STANDARD URBANISTICI PRIMARI	-
NORMA DI RIFERIMENTO	-
CONTRIBUTO STRAORDINARIO (CS)	-
PRESCRIZIONI PARTICOLARI	Vedere Accordo ai sensi dell'art. 6 della L.R. 11/2004, approvato con Deliberazione del Consiglio Comunale n. 36 del 4/4/2022 e sottoscritto in data 19/05/2022

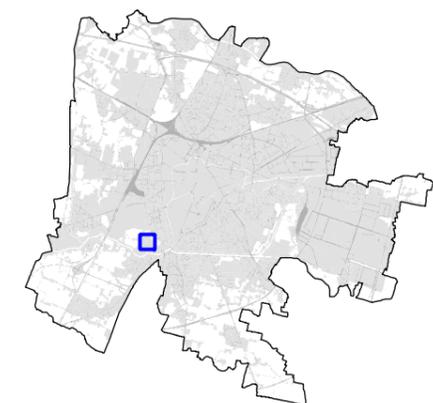


R/17a

SCHEDA
AREA DI RIGENERAZIONE



SCHEDA USI E MODALITÀ DI INTERVENTO, scala 1:2.000

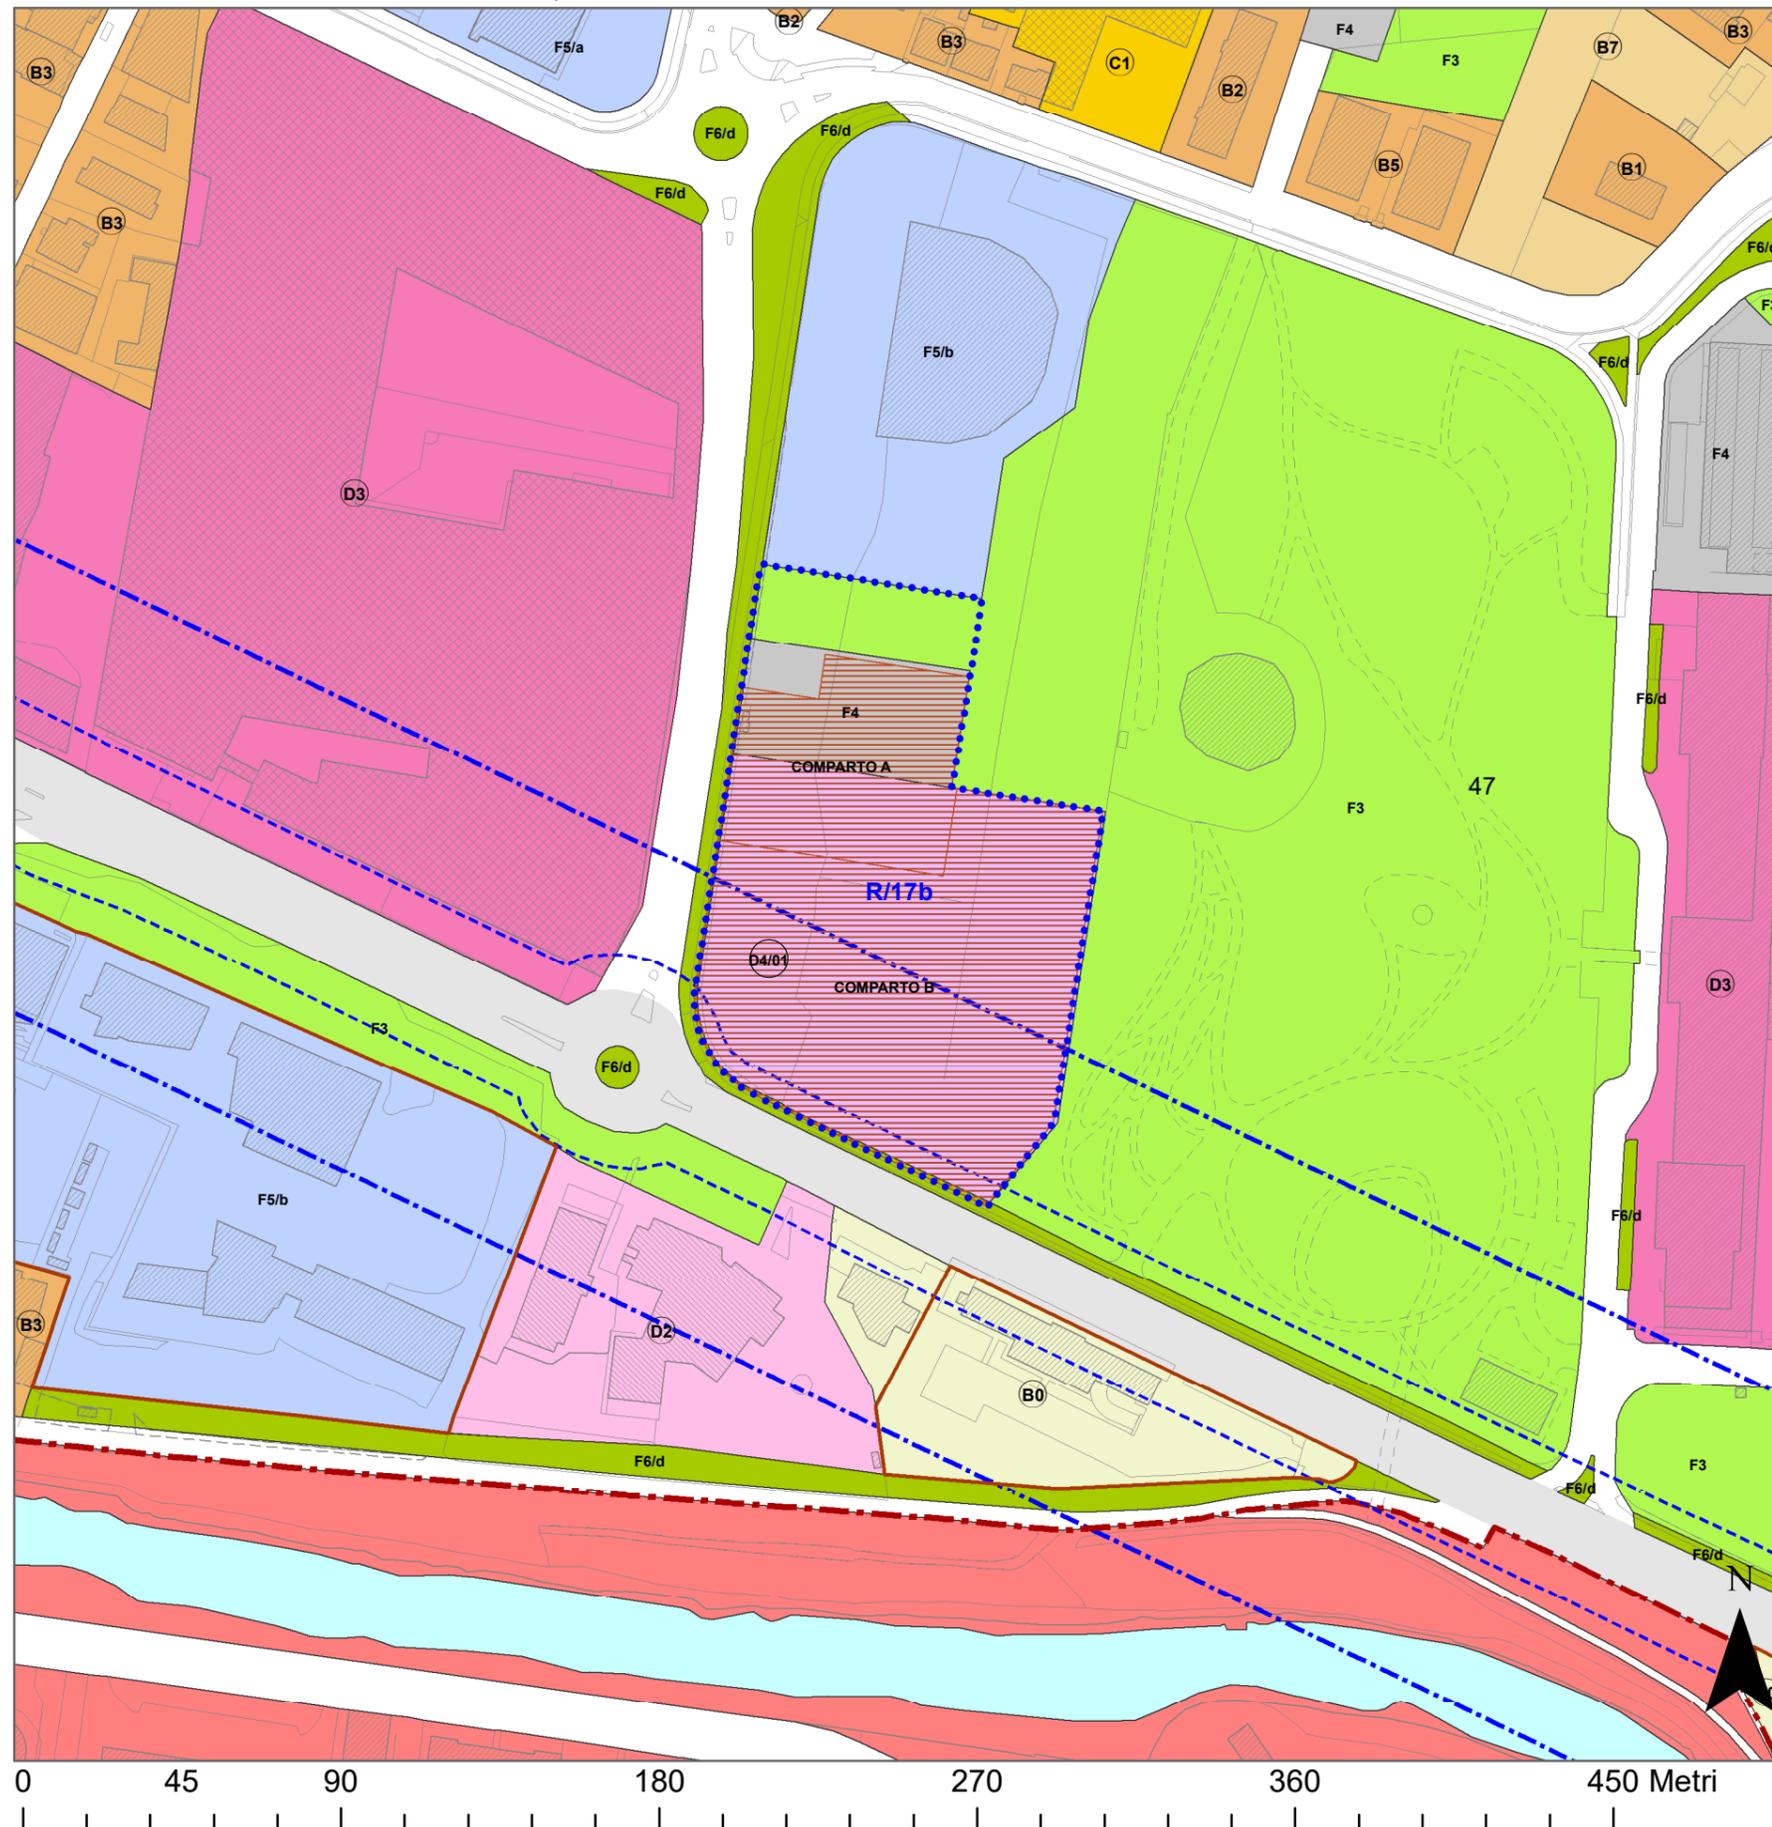

PARAMETRI URBANISTICI ED EDILIZI


- UBICAZIONE Stanga
- INDIRIZZO Via Venezia
- ATTO Accordo ex Art. 6 della LR 11/2004
- DI RIFERIMENTO
- FOGLIO 72
- PARTICELLE 585-782-780

- SUPERFICIE 14.146 mq (ambito complessivo d'intervento)
- DESTINAZIONI Commerciale, Direzionale, Turistico ricettivo,
D'USO Turistico complementare e somministrazione,
spazi universitari
- MODALITÀ PUA
- DI INTERVENTO
- INDICE DI EDIFICABILITÀ -
TERRITORIALE (It)
- CAPACITÀ EDIFICATORIA 60120 mc
(V/SLP)

- ALTEZZA (H) 28 ml
- STANDARD URBANISTICI 14764 mq (parzialmente monetizzabili)
PRIMARI
- NORMA DI RIFERIMENTO Disciplina specificata nell'accordo approvato
- CONTRIBUTO -
STRAORDINARIO (CS)

- PRESCRIZIONI Vedere Accordo ai sensi dell'art. 6 della L.R.
PARTICOLARI 11/2004, approvato con Deliberazione del
Consiglio Comunale n. 36 del 4/4/2022 e
sottoscritto in data 19/05/2022.
Riferimento N.T.O. Art. 28 - Tabella Normativa
relativa alle sottozone D4, scheda n.1

Lotto/Comparto edificabile

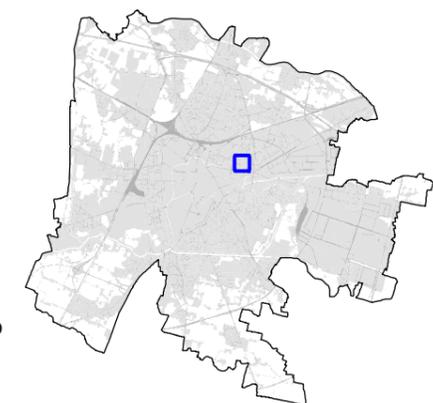


R/17b

SCHEDA
AREA DI RIGENERAZIONE



SCHEDA USI E MODALITÀ DI INTERVENTO, scala 1:2.500

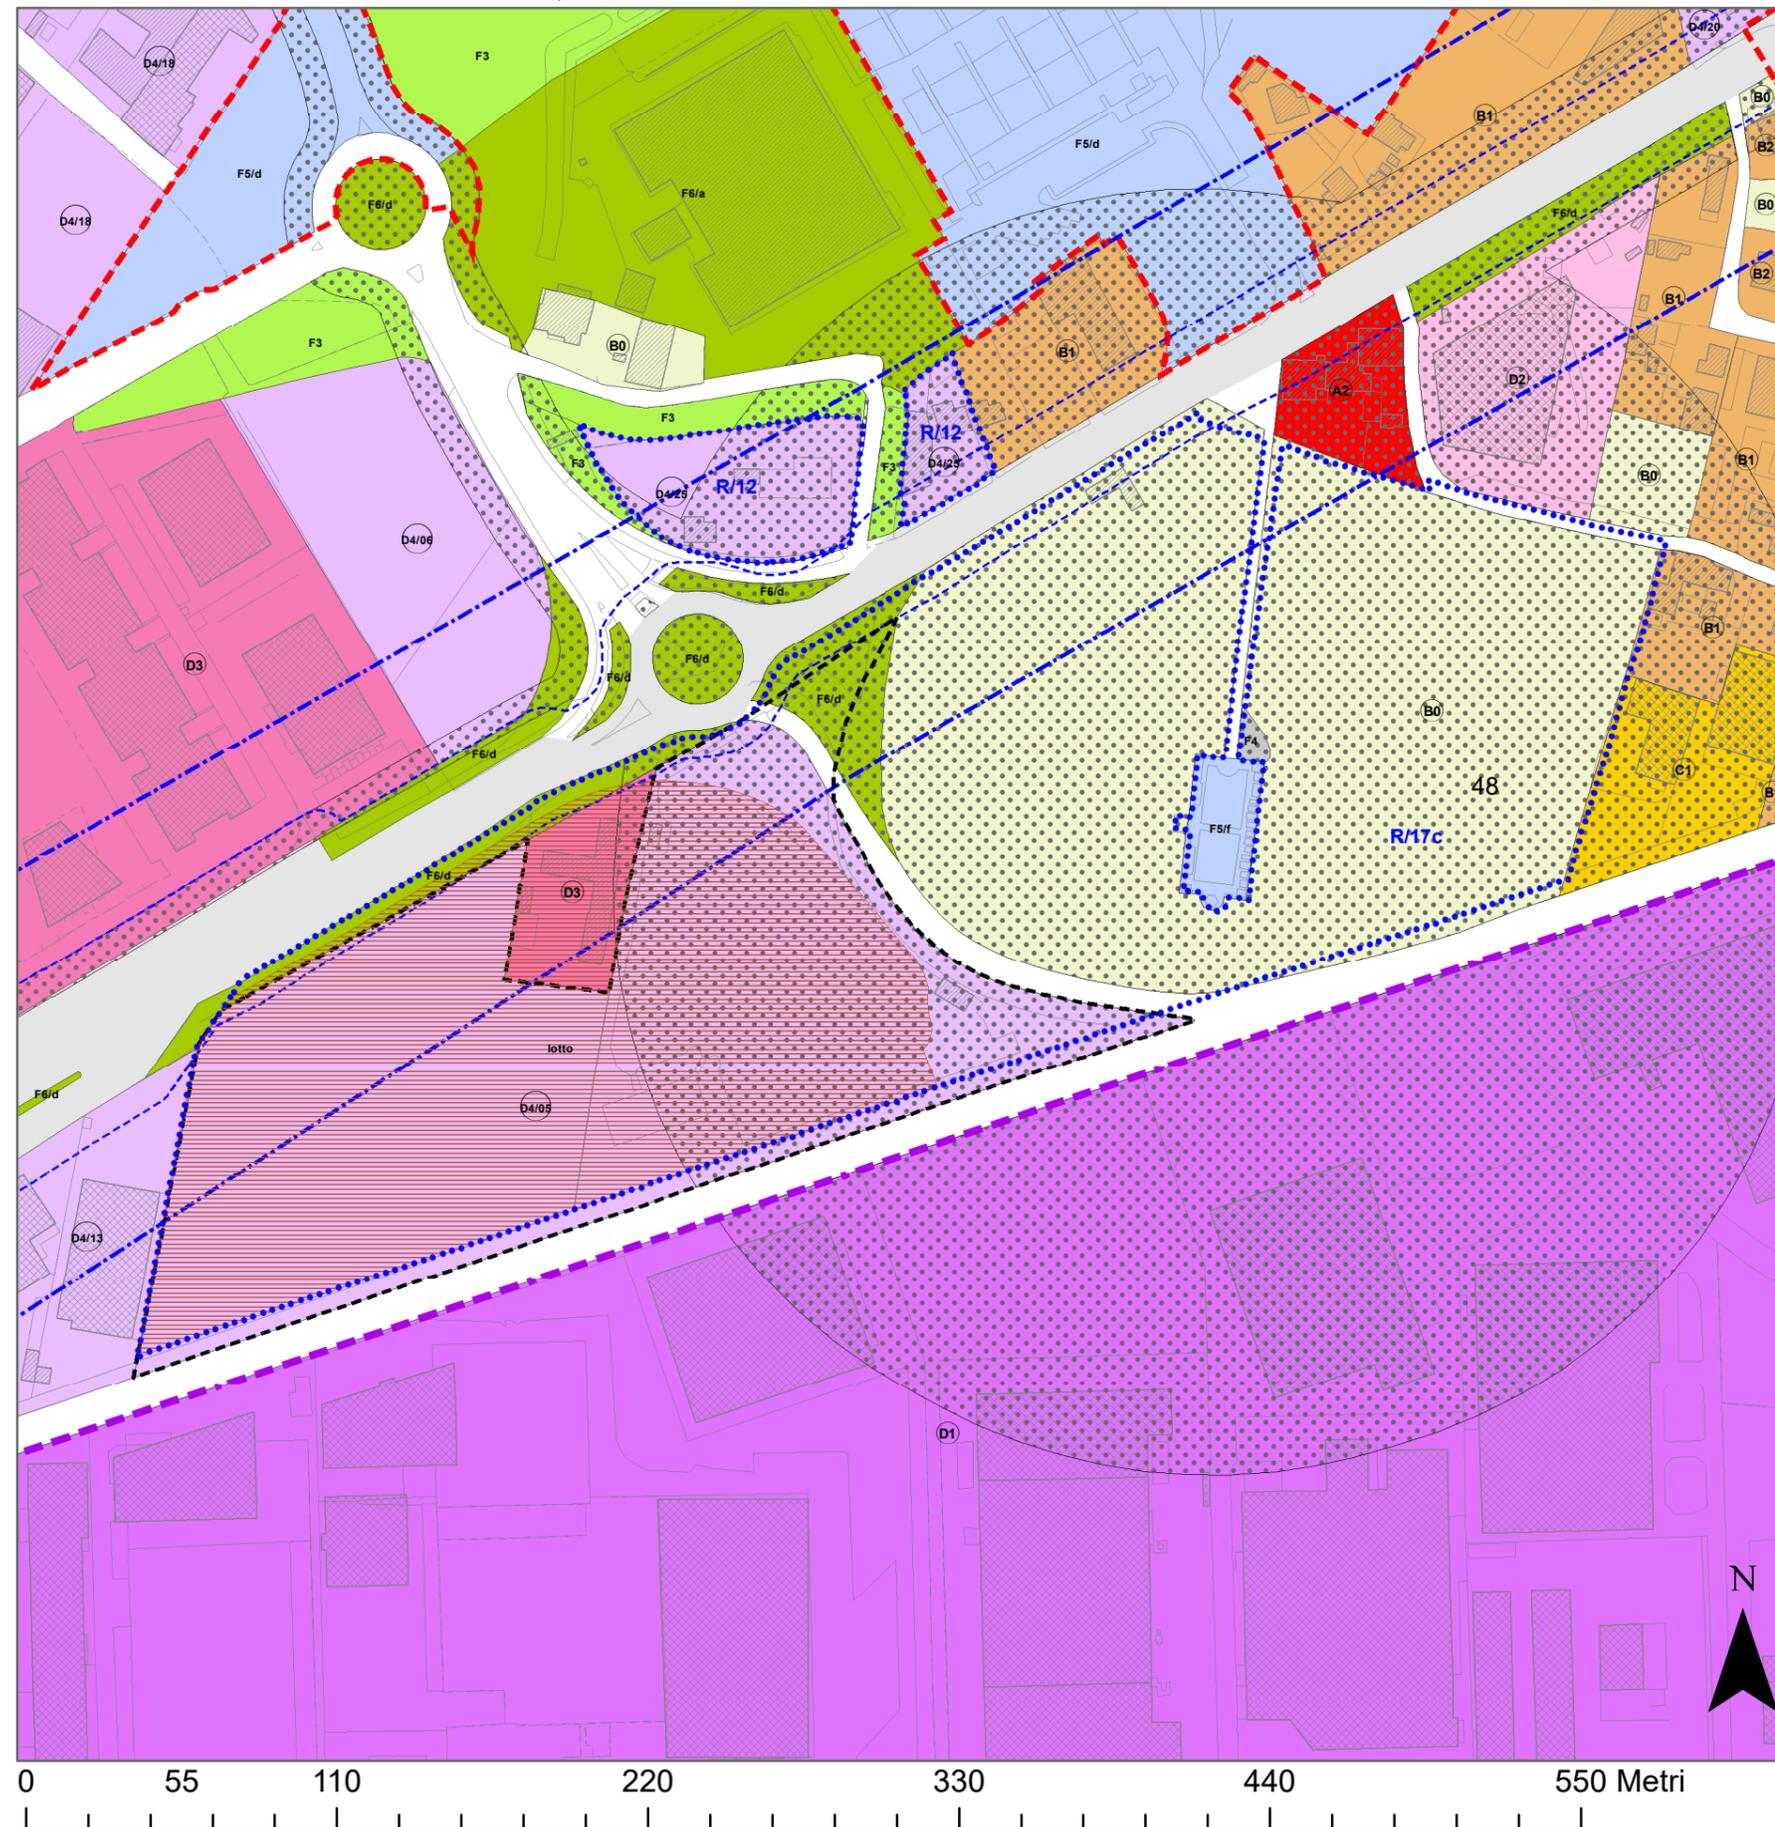

PARAMETRI URBANISTICI ED EDILIZI

- UBICAZIONE San Lazzaro
- INDIRIZZO Via San Marco
- ATTO Accordo ex Art. 6 della LR 11/2004
- DI RIFERIMENTO
- FOGLIO 57 / 76
- PARTICELLE 594-595-672-593-82-81-591 / 85-45-44-46-83-84

- SUPERFICIE 79.922 mq
- DESTINAZIONI Commerciale non alimentare, Turistico ricettivo,
D'USO Turistico complementare e somministrazione, spazi universitari
- MODALITÀ PUA
- DI INTERVENTO
- INDICE DI EDIFICABILITÀ -
TERRITORIALE (It)
- CAPACITÀ EDIFICATORIA 20379 mq S.L.P.
(V/SLP)

- ALTEZZA (H) 24 ml
- STANDARD URBANISTICI 22220 mq
PRIMARI
- NORMA DI RIFERIMENTO Disciplina specificata nell'accordo approvato
- CONTRIBUTO STRAORDINARIO (CS)

- PRESCRIZIONI Vedere Accordo ai sensi dell'art. 6 della L.R.
PARTICOLARI 11/2004, approvato con Deliberazione del
Consiglio Comunale n. 36 del 4/4/2022 e
sottoscritto in data 19/05/2022.
Riferimento N.T.O. Art. 28 - Tabella Normativa
relativa alle sottozone D4, scheda n.5

R/17c

SCHEDA
AREA DI RIGENERAZIONE

 Lotto/Comparto edificabile

