


LEGENDA CLASSIFICAZIONE LOCALI	
Simbolo grafico	Descrizione simbolo
	Locali di tipo ordinario
	Locali ad uso medico Tipo 1
	Locali contenenti bagni e/o docce

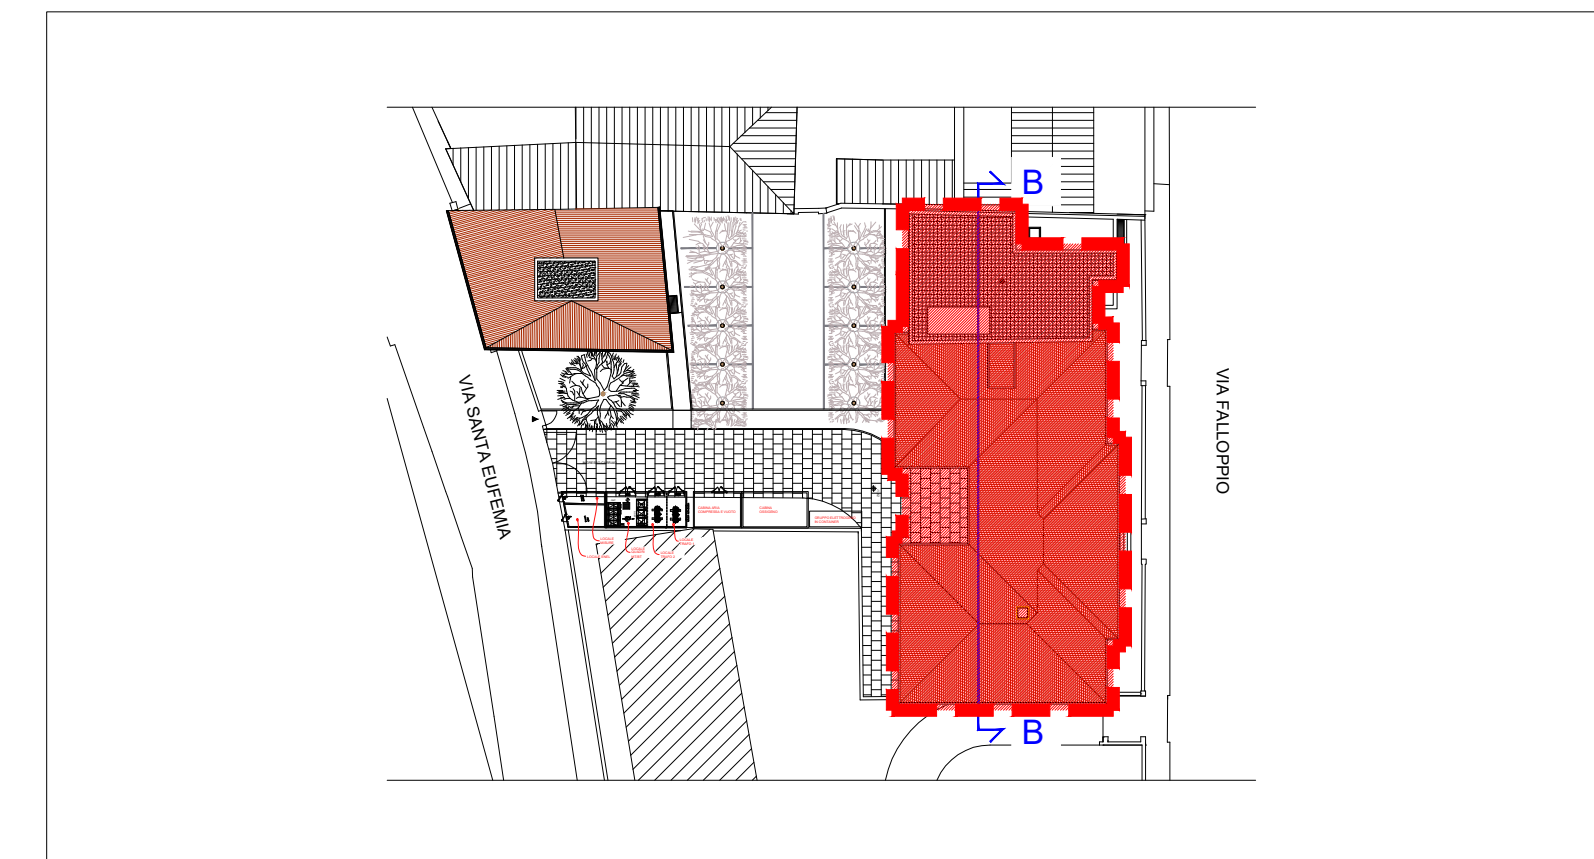

COMMITTENTE

VIA MILAZZO 12, 35142 PADOVA

VIA GIUSTINIANI 2, 35128 PADOVA

DESIGNAZIONE DELL'OPERA

## REALIZZAZIONE DEL NUOVO CENTRO REGIONALE PER LE CURE PALLIATIVE PEDIATRICHE HOSPICE PEDIATRICO

### EDIFICIO DI VIA FALLOPPIO

FASE DELLA PROGETTAZIONE

## PROGETTO DI FATTIBILITA' TECNICO ECONOMICA

OGGETTO DEL DISEGNO

Planimetrie Classificazione Locali E Tipologia Impianti

CODICE ELABORATO	Codice commessa	Fase progettuale	Specialità	Tipo elaborato	Numero elaborato	SCALA
	2234	PFTE	IE	TAV	F002	1:150
REVISIONE	DATA	DESCRIZIONE	REDATTO	VERIFICATO	APPROVATO	
0	Settembre 2023	Prima Emissione	S. Lachina	F. Barbiero	G. Artusi	
1	Dicembre 2023	Seconda Emissione	S. Lachina	F. Barbiero	G. Artusi	
2	Aprile 2024	Terza emissione	S. Lachina	F. Barbiero	G. Artusi	
3						

GRUPPO DI LAVORO:

<b>PROGETTISTA INCARICATO</b> Prof. Arch. Umberto Trame  A.S.T. engineering S.r.l. Corso Vittorio Emanuele II 50, 31100 Portofino	<b>COLLABORATORE PER PROGETTAZIONE STRUTTURE</b> Prof. Ing. Claudio Modena  SM Ingegneria S.r.l. Via dell'Argentario 7, 31066 Colle di Sommacampagna (PD)	<b>COLLABORATORE PER PROGETTAZIONE IMPIANTI</b> Ing. Giorgio Artusi  GAIA TEC Via Marco Polo 15A, 35025 - Abbadigara (PD)	<b>RESPONSABILE DELLA SICUREZZA IN FASE DI PROGETTAZIONE</b> Ing. Andrea Trame  A.S.T. engineering S.r.l. Corso Vittorio Emanuele II 50, 31100 Portofino	<b>INCARICATO PER I RILIEVI E LA MODELLAZIONE BIM</b> Arch. Denis Mior  tre.digital Piazza IV Novembre 13, 33083 Cione (PR)	<b>CONSULENTE PER LA PROGETTAZIONE ACUSTICA</b> Ing. Dino Abate  COY CERTIFICATI Corso Garibaldi 61, 31170 Portofino
--	--	--	---	--	---