



COMUNE DI PADOVA
Settore Commercio ed Attività economiche
Ufficio Commercio su Aree Pubbliche

MERCATO VIA ASTICHELLO SACRO CUORE

Perimetrazione, uscite e ingressi

Maggio 2020

Ver.0

(stampa form. A3)

Studio eseguito da

Settore Lavori Pubblici
via Tommaseo 60

settore.sicurezza@comune.padova.it





COMUNE DI PADOVA

Settore Commercio ed Attività economiche
Ufficio Commercio su Aree Pubbliche

MERCATO DI VIA BAJARDI MORTISE

Perimetrazione, uscite e ingressi

Novembre 2020

Studio eseguito da
Settore Lavori Pubblici
via Tommaseo 60
Padova
settore.sicurezza@comune.padova.it

Ver.0

ALLEGATO 2 ORDINANZA SINDACALE N. 50 DEL 13/11/2020





COMUNE DI PADOVA
Settore Commercio ed Attività economiche
Ufficio Commercio su Aree Pubbliche

MERCATO PIAZZA AZZURRI D'ITALIA
ARCELLA

Perimetrazione, uscite e ingressi

Maggio 2020

Ver.0

Studio eseguito da


Settore Lavori Pubblici
via Tommaseo 60
Padova
settoresicurezza@comune.padova.it

DIVIETO DI SOSTA TUTTI I
DALLE ALLE
PER MERCATO RIONALE



giardini
azzurri
d'italia


palazzetto
dello sport

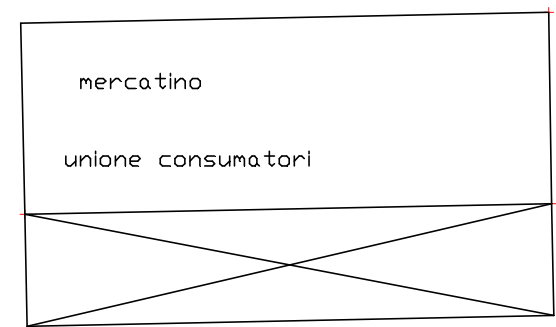

EVENTUALE ESODO

INGRESSO PALASPORT

INGRESSO ATLETICA

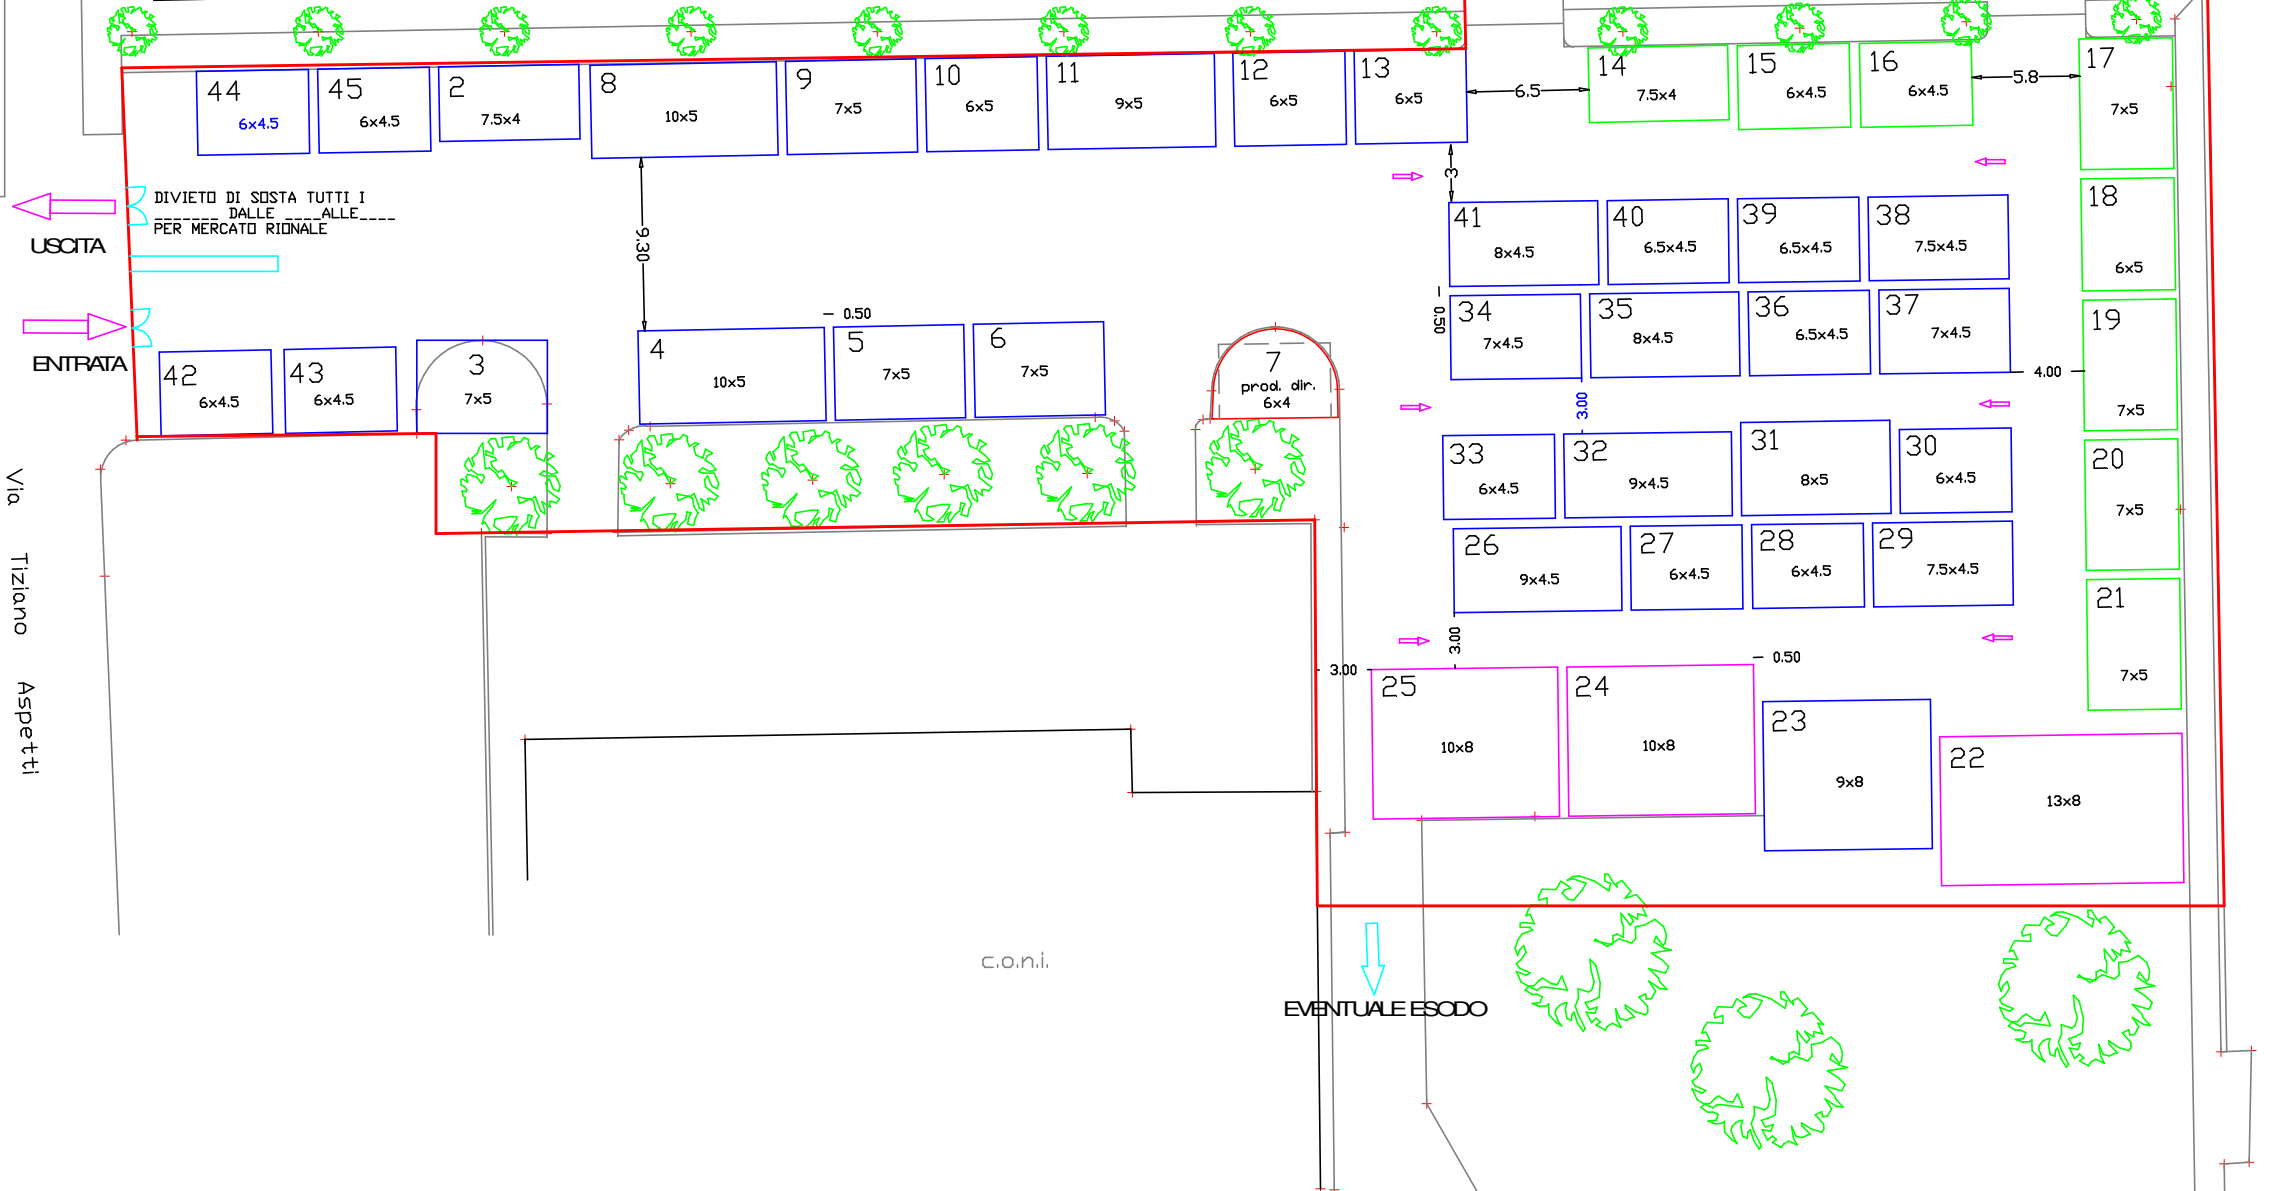

USCITA
DIVIETO DI SOSTA TUTTI I
DALLE ALLE
PER MERCATO RIONALE

ENTRATA

Via
Tiziano
Aspetti

c.o.n.i.

EVENTUALE ESODO

- alimentari
- generico
- calzaturieri
- fioristi
- produttore
- prelievo energia
- viabilità



COMUNE DI PADOVA
Settore Commercio ed Attività economiche
Ufficio Commercio su Aree Pubbliche

MERCATO PIAZZA BARBATO


Perimetrazione, uscite e ingressi

Maggio 2020

Studio eseguito da

Settore Lavori Pubblici
via Tommaseo 60
Padova
settore.sicurezza@comune.padova.it

ALLEGATO 4 ORDINANZA SINDACALE N. 50 DEL 13/11/2020

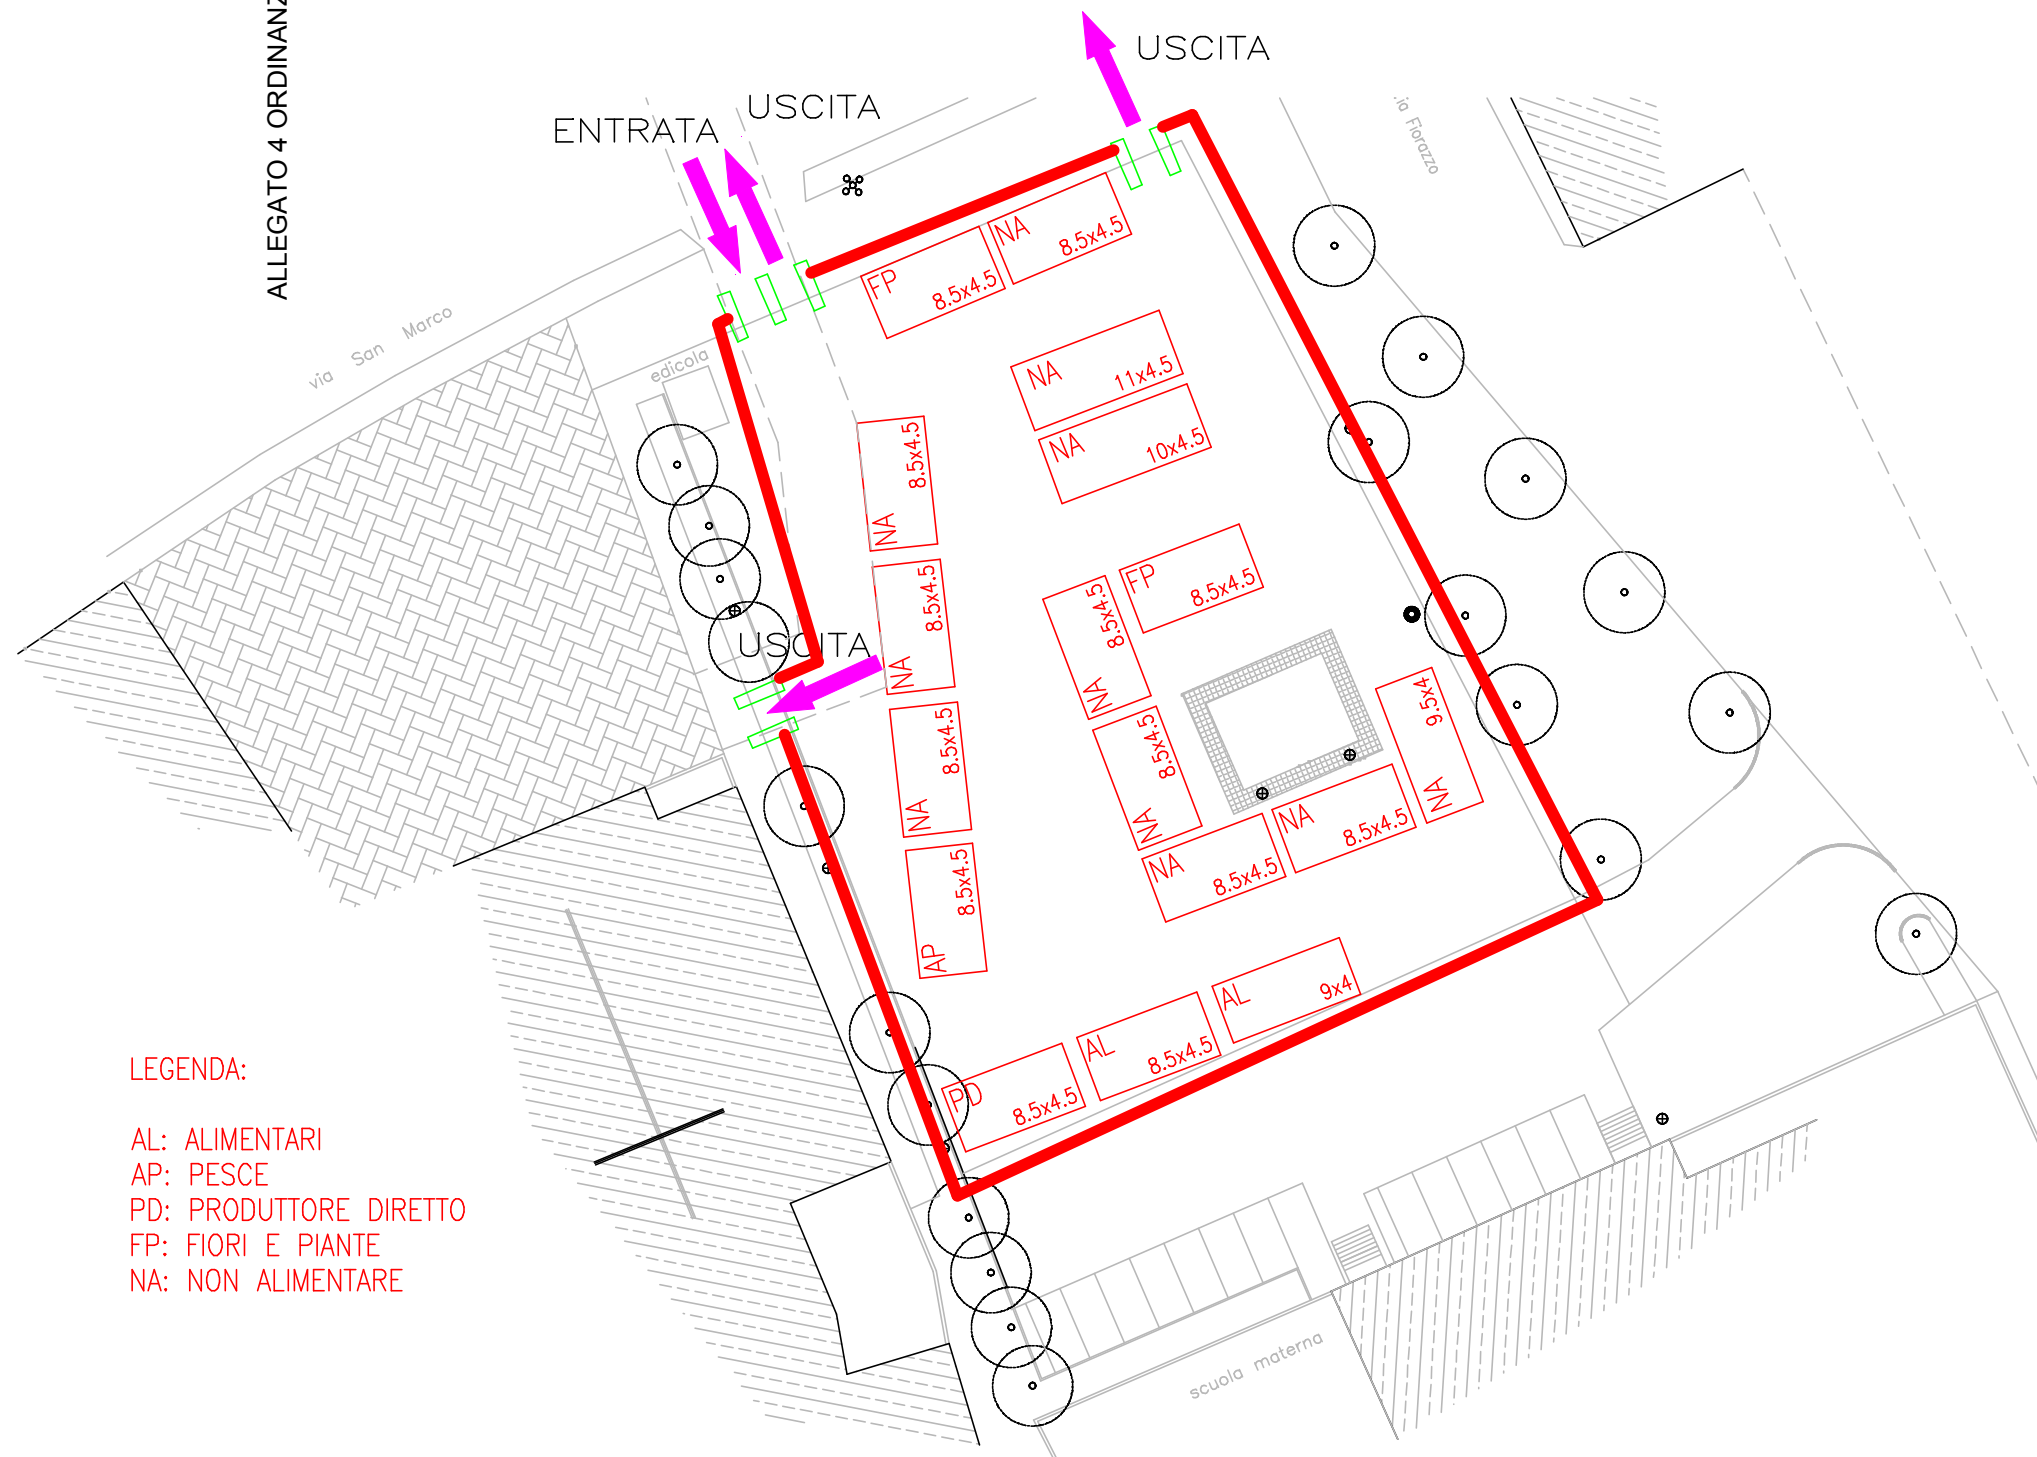

LEGENDA:

AL: ALIMENTARI
AP: PESCE
PD: PRODUTTORE DIRETTO
FP: FIORI E PIANTE
NA: NON ALIMENTARE



COMUNE DI PADOVA
Settore Commercio ed Attivit? economiche
Ufficio Commercio su Aree Pubbliche

MERCATO DI PIAZZALE CUOCO GUIZZA

Perimetrazione, uscite e ingressi

Maggio 2020

scala: 1:250
(form.stampa A3)

Ver.1

Studio eseguito da

Settore Lavori Pubblici
via Tommaseo 60
Padova
settore.sicurezza@comune.padova.it

ALLEGATO 5 ORDINANZA SINDACALE N. 50 DEL 13/11/2020



N. MAX UTENTI MERCATO: 100
N. OPERATORI PER CONTROLLO ACCESSI
CONTINGENTATI: 6

- alimentari
- generico
- calzaturieri
- floristi
- produttore
- prelievo energia
- viabilit?



COMUNE DI PADOVA
Settore Commercio ed Attività economiche
Ufficio Commercio su Aree Pubbliche

MERCATO PIAZZA DEI FRUTTI

Perimetrazione, uscite e ingressi
Piazza dei Frutti

scala: 1:250
(form.stampa A3)

Maggio 2020

Ver.0

Studio eseguito da

Settore Lavori Pubblici
via Tommaseo 60
Padova





COMUNE DI PADOVA
Settore Commercio ed Attività economiche
Ufficio Commercio su Aree Pubbliche


PIAZZA DEI SIGNORI
Sistemazione banchi ambulanti

proposta Fiera di
Natale 2014/2015


scala 1:200 8 ottobre 2014 Ver.0

Studio eseguito da
Settore Sicurezza e Protezione Civile
via Tommaseo, 60
35131 - Padova
tel 049/8204051 fax 049/8204060


ALLEGATO 7 ORDINANZA SINDACALE N. 50 DEL 13/11/2020

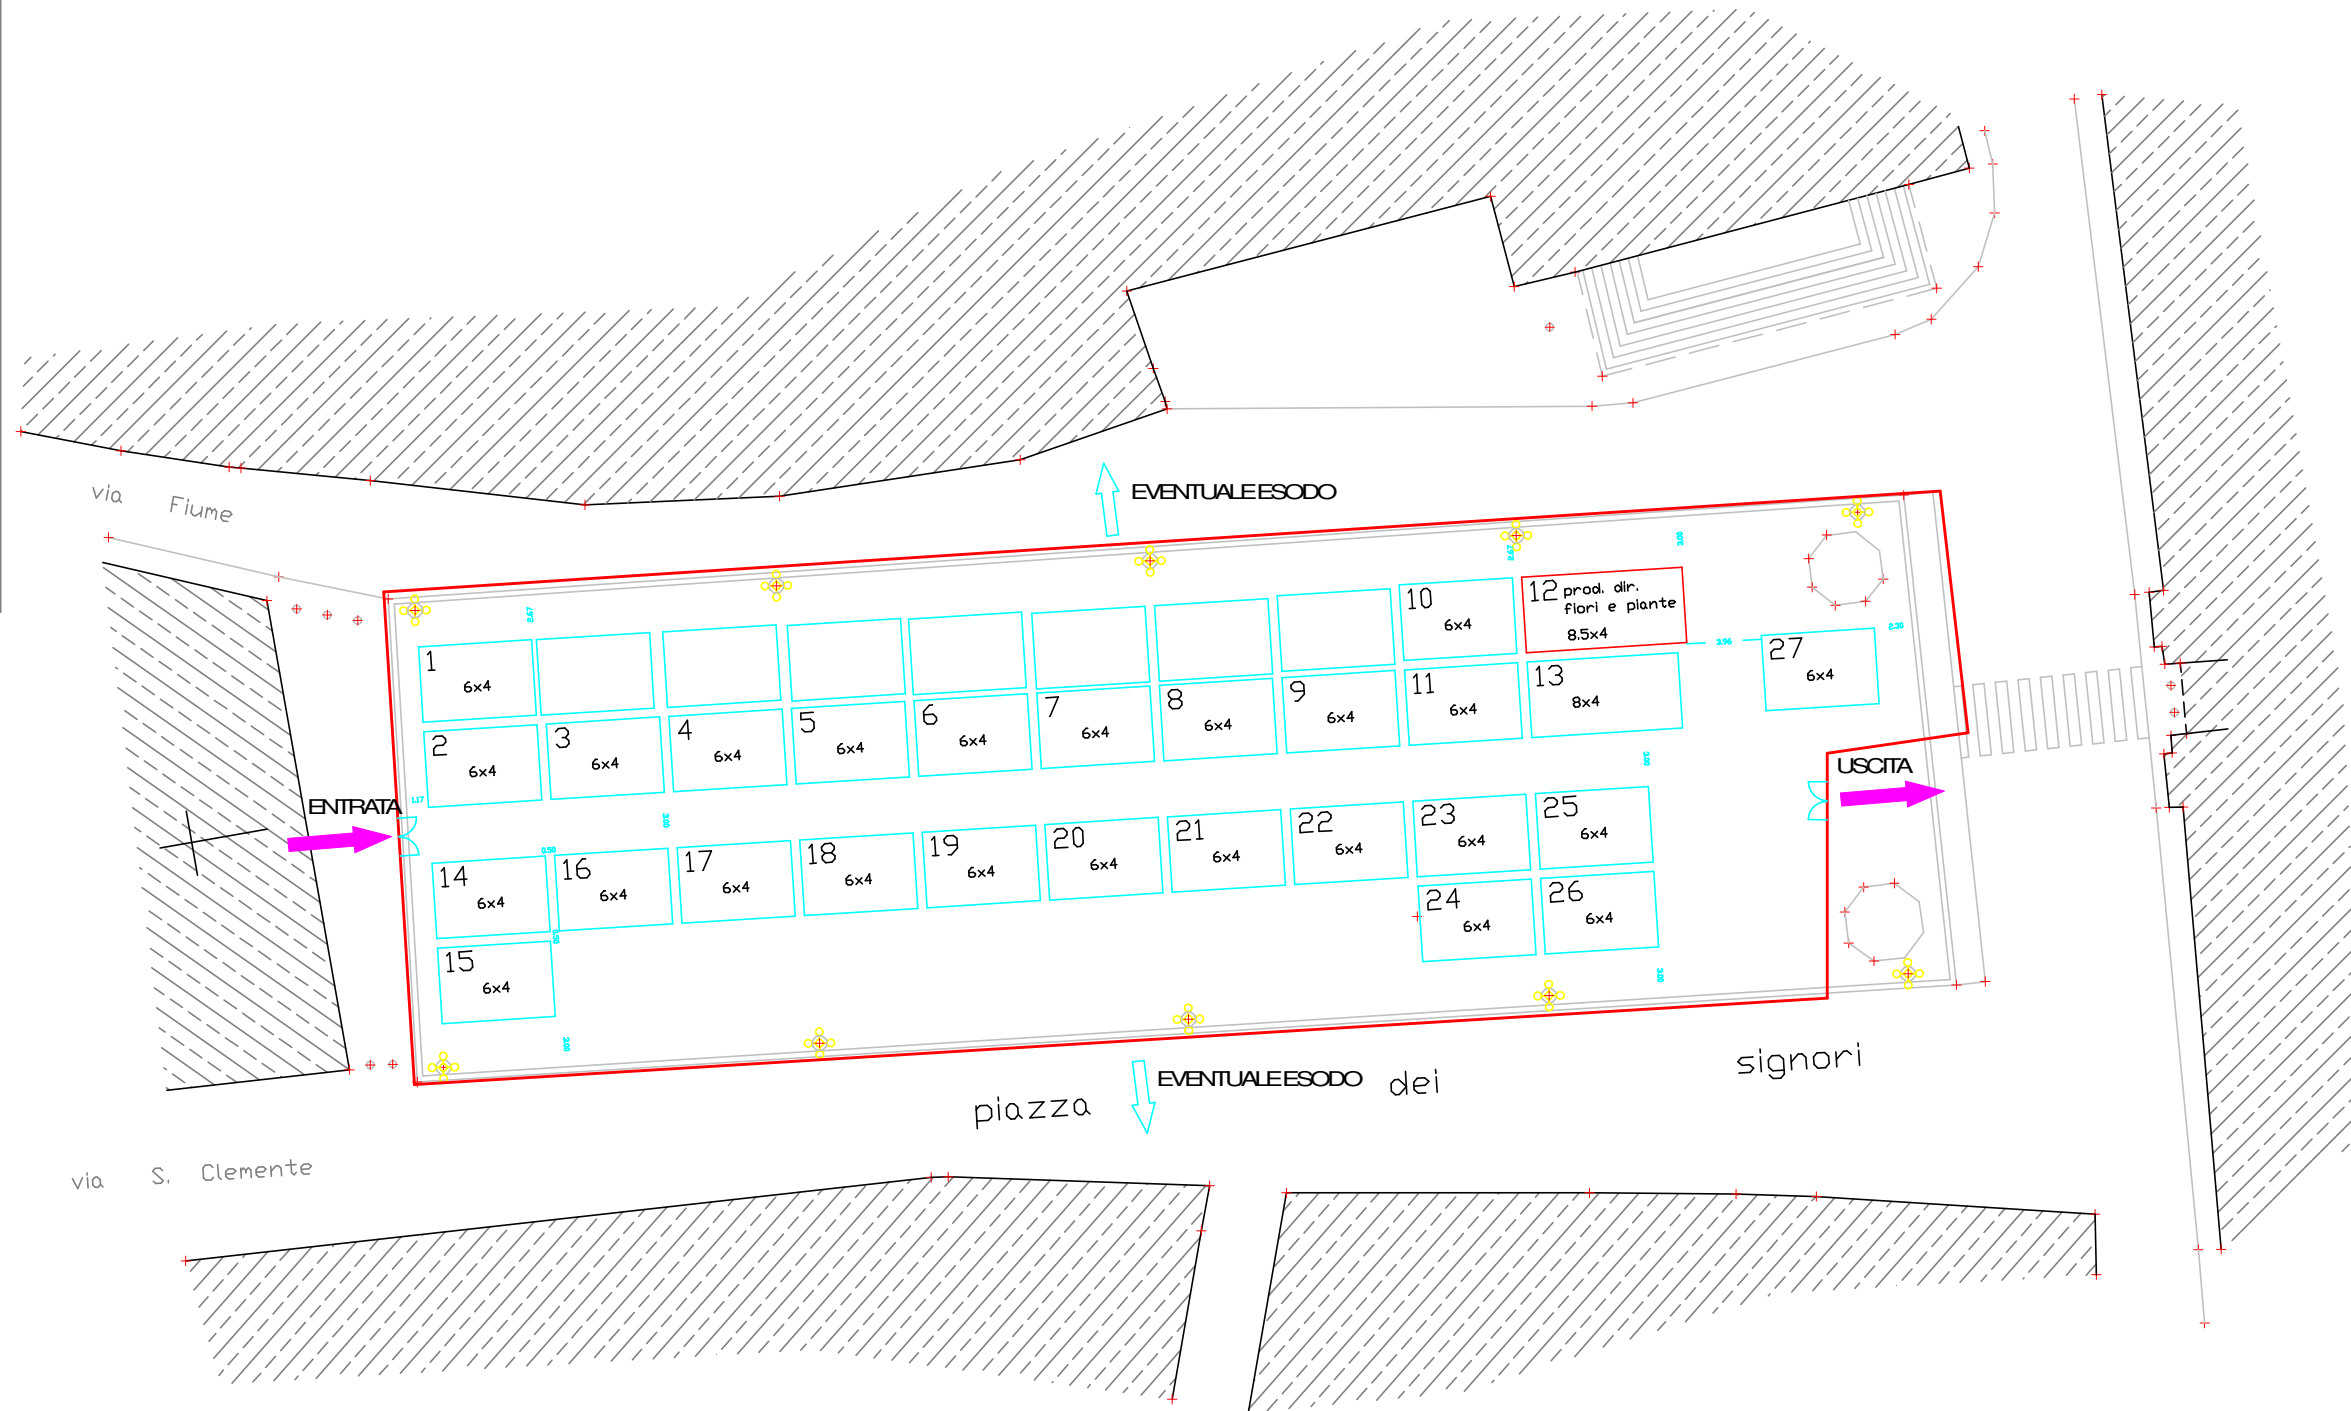

- alimentari
- generico
- calzaturleri
- fioristi
- produttore
- prelievo energia
- viabilità

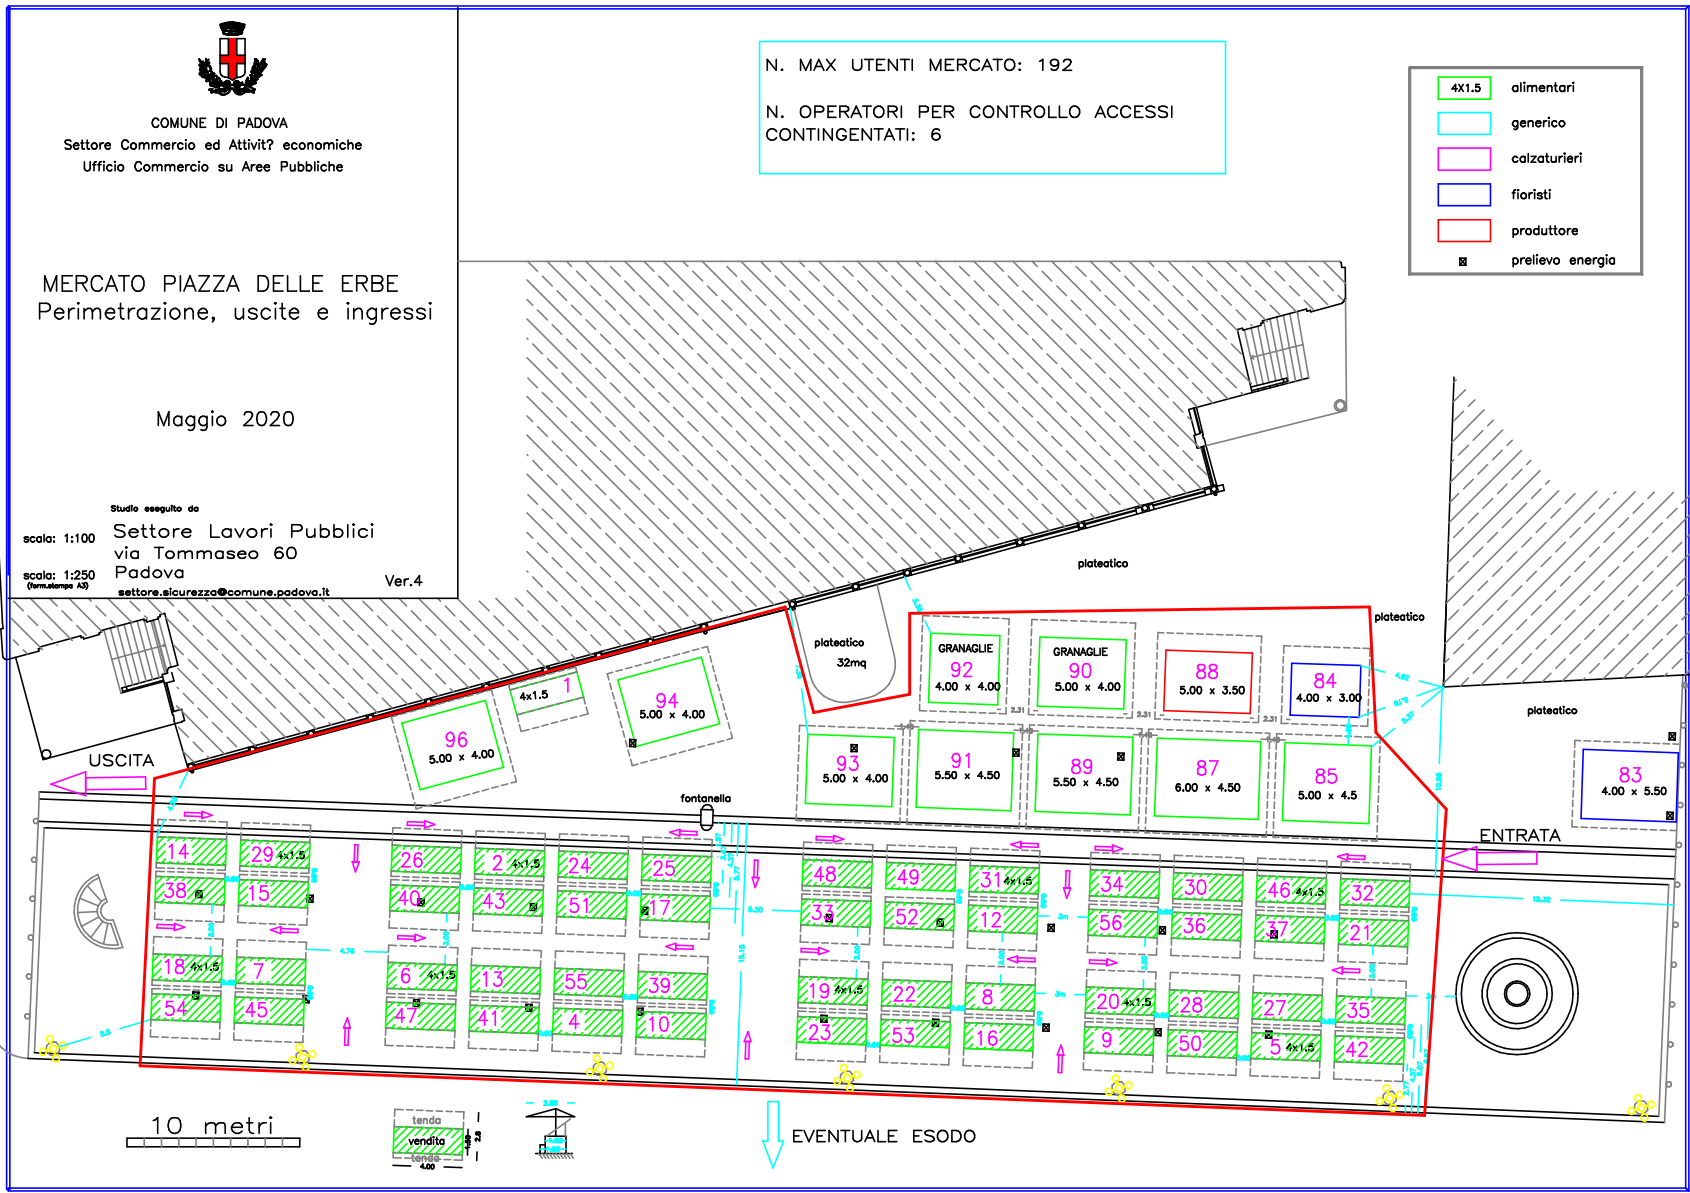

N. OPERATORI PER CONTROLLO ACCESSI
 CONTINGENTATI: 10-12

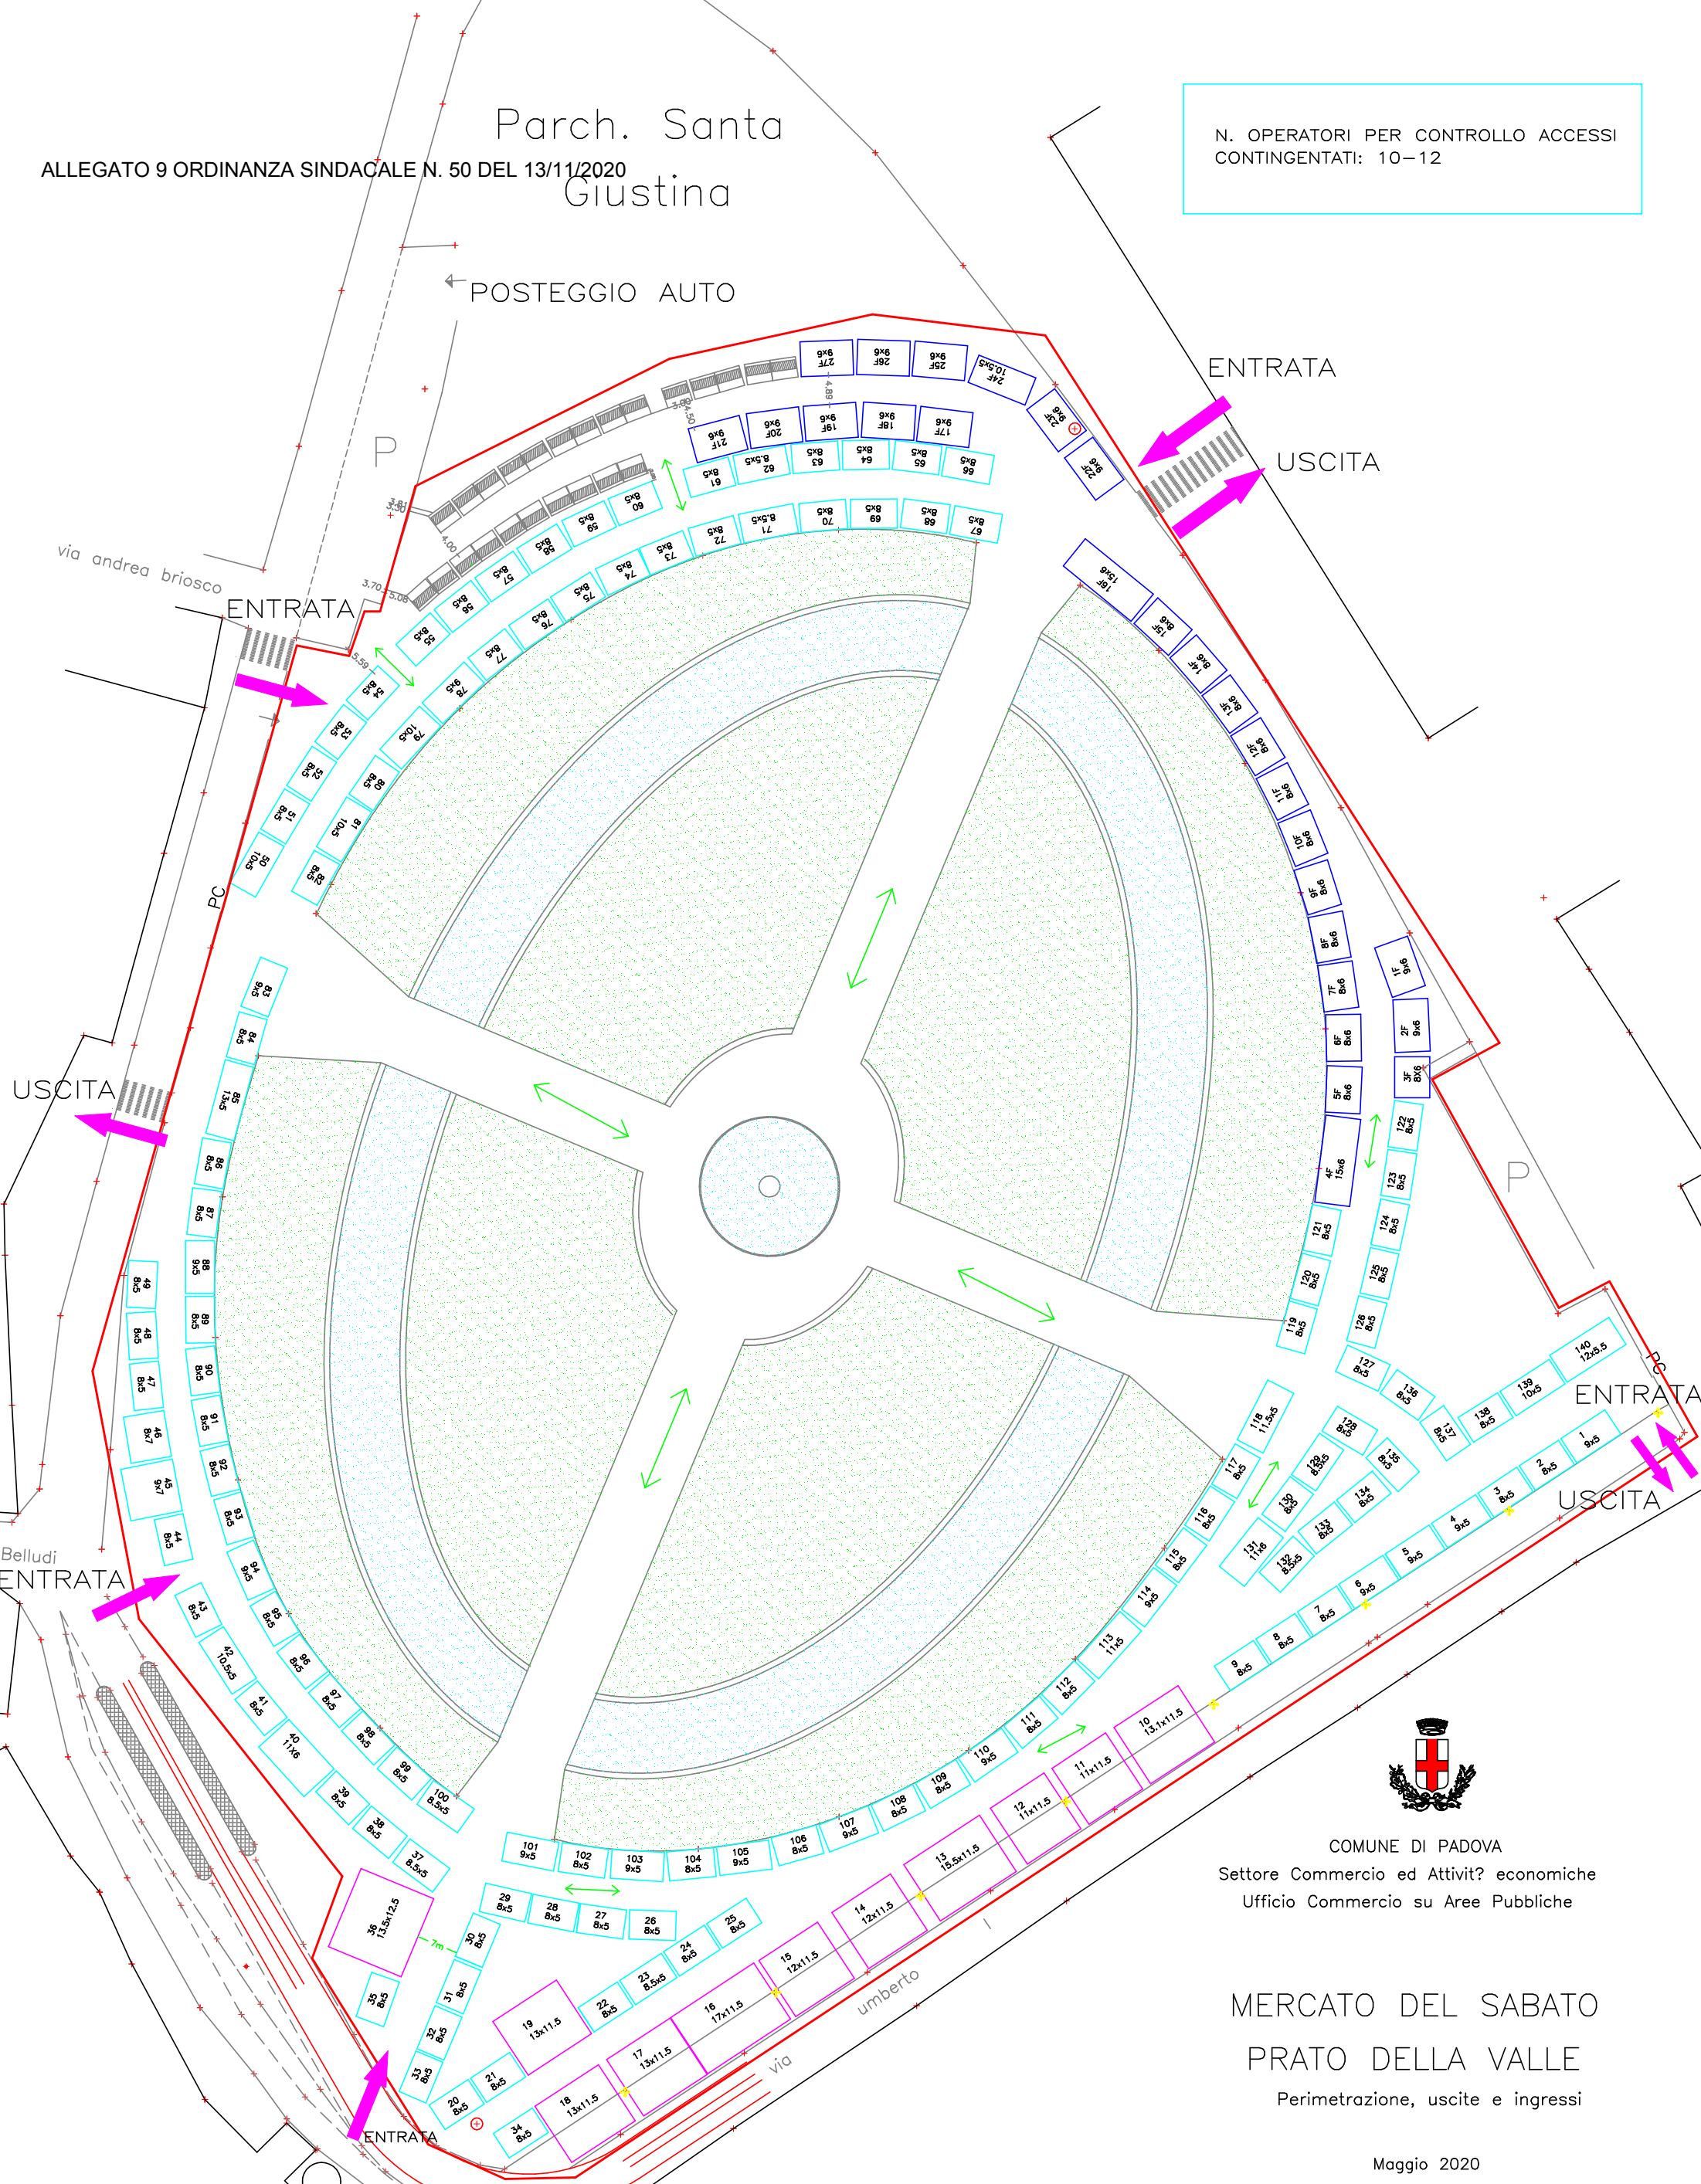

- alimentari
- generico
- calzaturieri
- fioristi
- produttore
- prelievo energia
- viabilità?



COMUNE DI PADOVA
 Settore Commercio ed Attivit? economiche
 Ufficio Commercio su Aree Pubbliche

MERCATO DEL SABATO
 PRATO DELLA VALLE
 Perimetrazione, uscite e ingressi

Maggio 2020

Ver.0

Studio eseguito da

Settore Lavori Pubblici
 via Tommaseo 60
 Padova
 settore.sicurezza@comune.padova.it



COMUNE DI PADOVA
Settore Commercio ed Attività economiche
Ufficio Commercio su Aree Pubbliche

MERCATO ORTOFRUTTA PRATO della VALLE



Prato della Valle dal "lunedì al venerdì"

scala: 1:1000
(form.stampa A3)


febbraio 2020

Studio eseguito dal Settore
SUAP E ATTIVITA' ECONOMICHE

ALLEGATO 10 ORDINANZA SINDACALE N. 50 DEL 13/11/2020

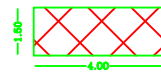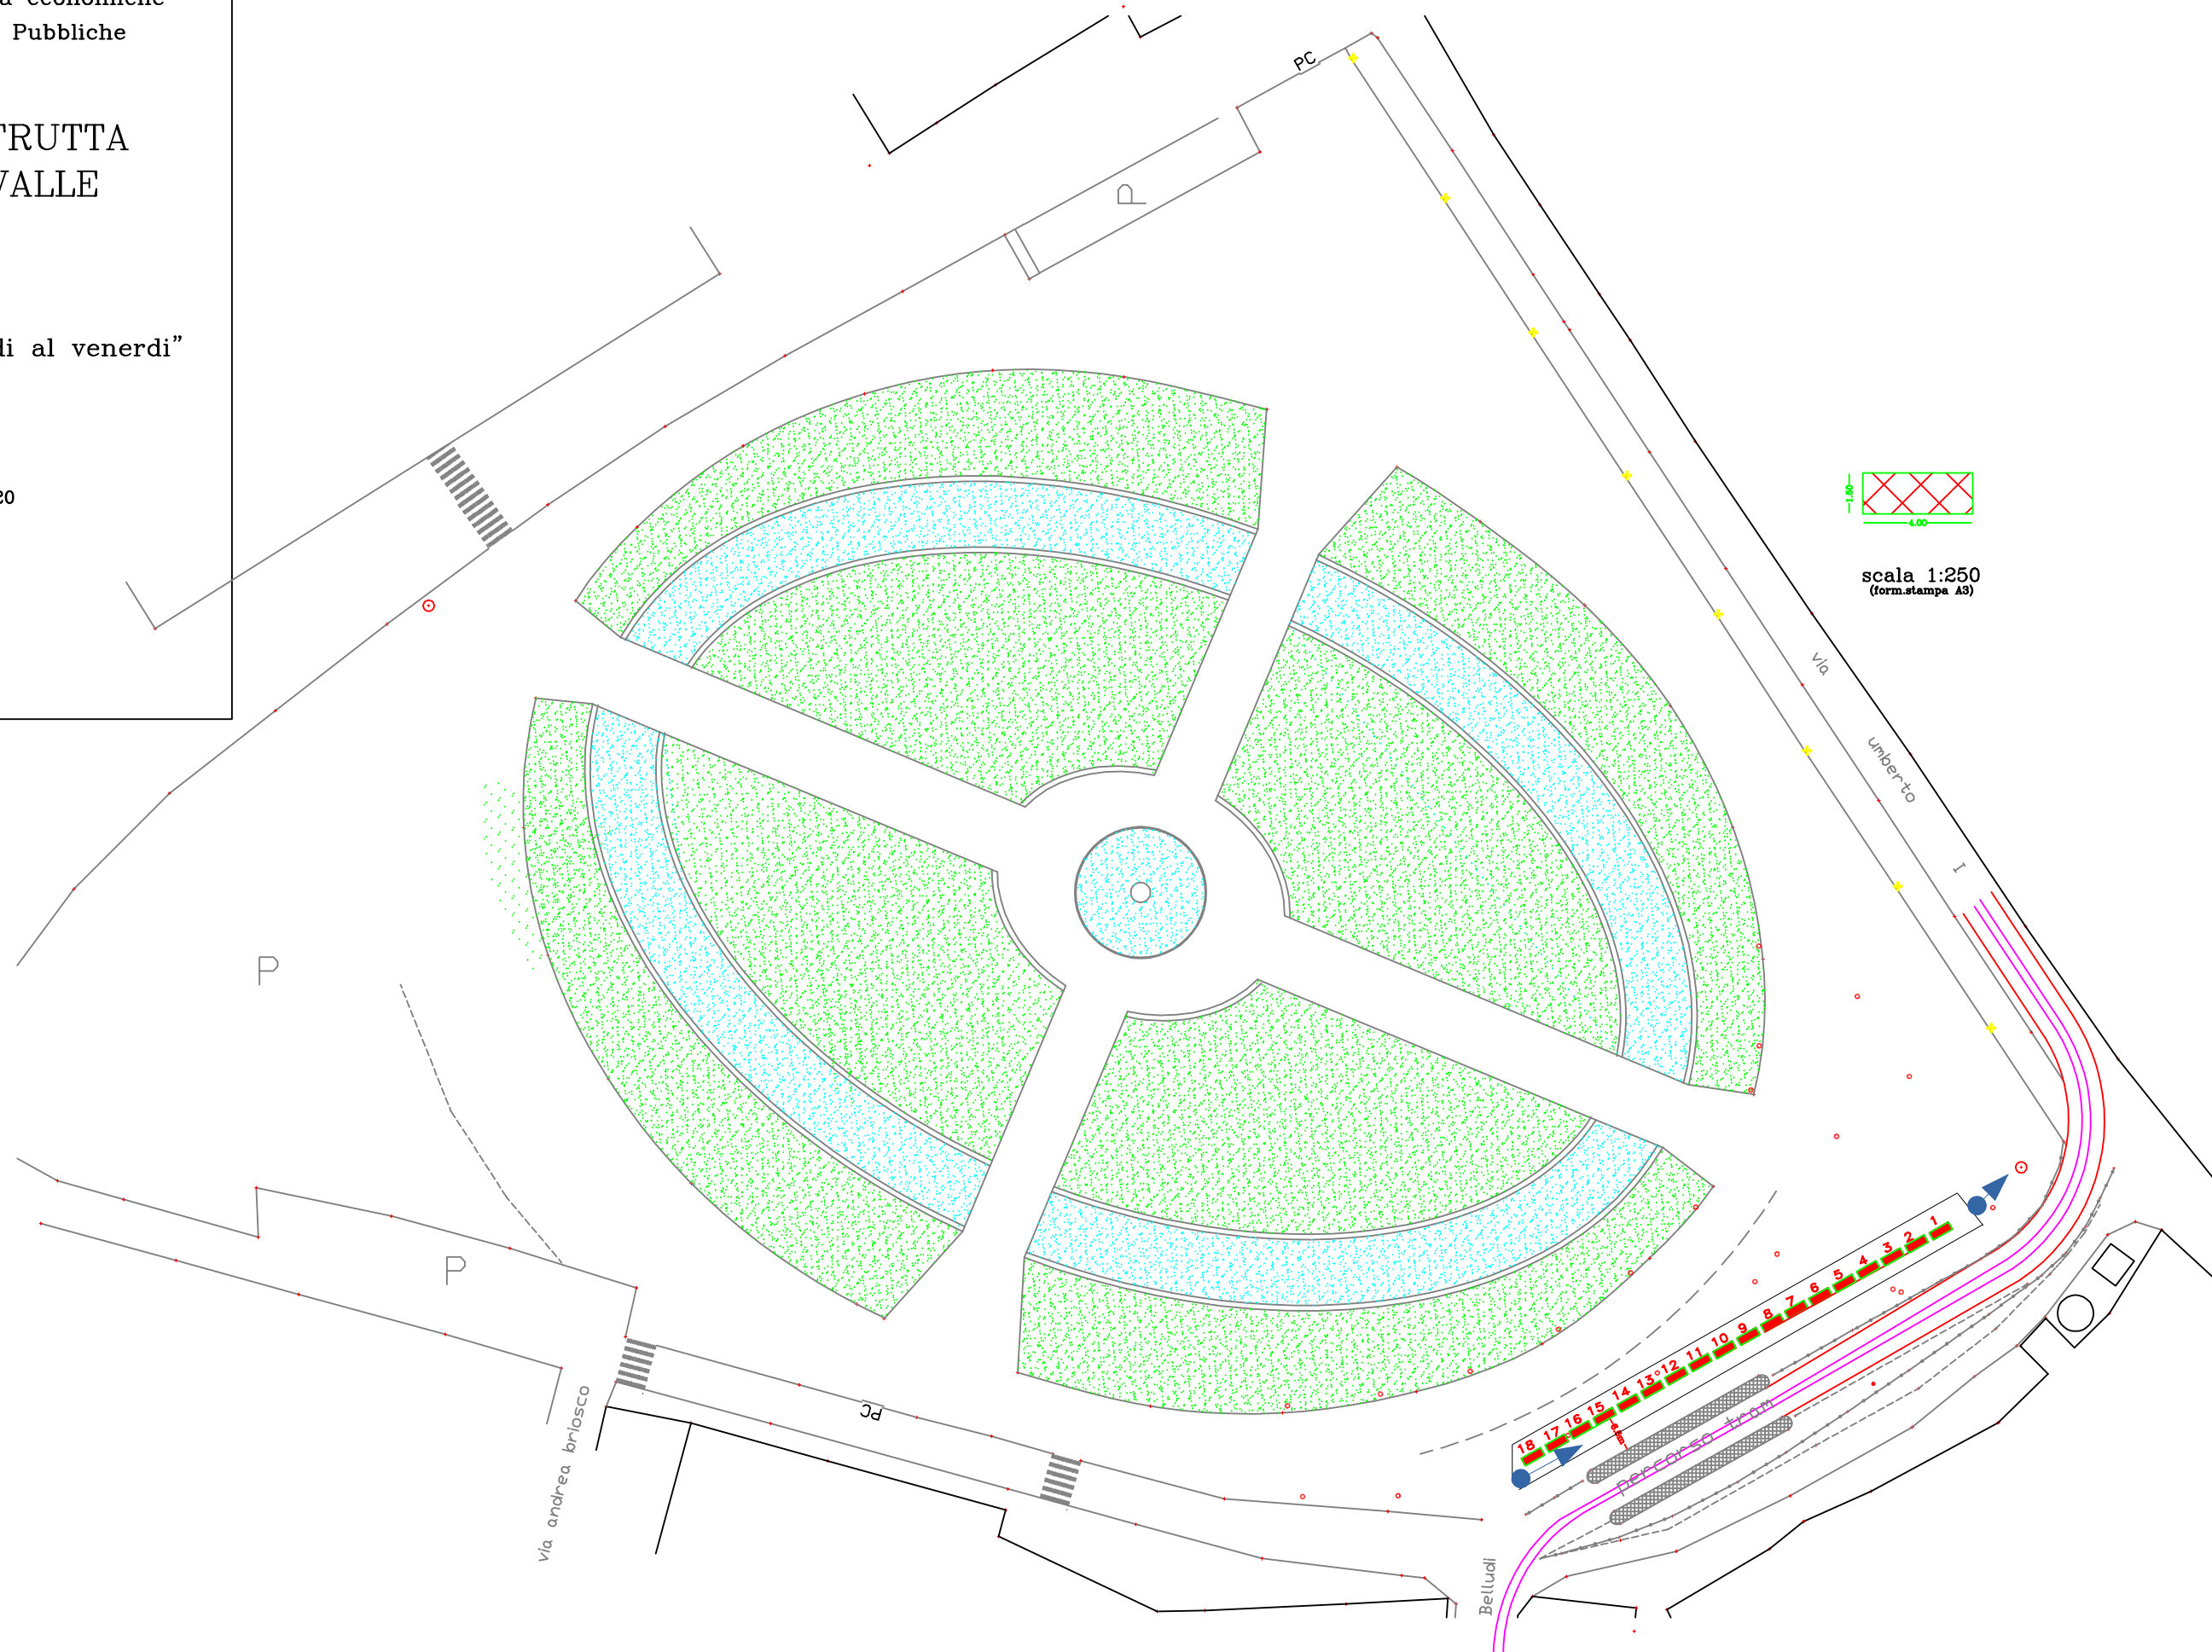

scala 1:250
(form.stampa A3)

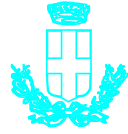

COMUNE DI PADOVA
Settore Commercio ed Attività economiche
Ufficio Commercio su Aree Pubbliche

MERCATO DI VIA NANI VOLTABAROZZO

Perimetrazione, uscite e ingressi

scala: 1:250
(form.stampa A3)

Maggio 2020

Ver.0

Studio eseguito da

Settore Lavori Pubblici
via Tommaseo 60
Padova

