



COMUNE DI PADOVA
Settore Commercio ed Attività economiche
Ufficio Commercio su Aree Pubbliche

MERCATO VIA ASTICHELLO SACRO CUORE

Perimetrazione, uscite e ingressi

Maggio 2020


Ver.0


(stampa form. A3)

Studio eseguito da

Settore Lavori Pubblici
via Tommaseo 60

settore.sicurezza@comune.padova.it

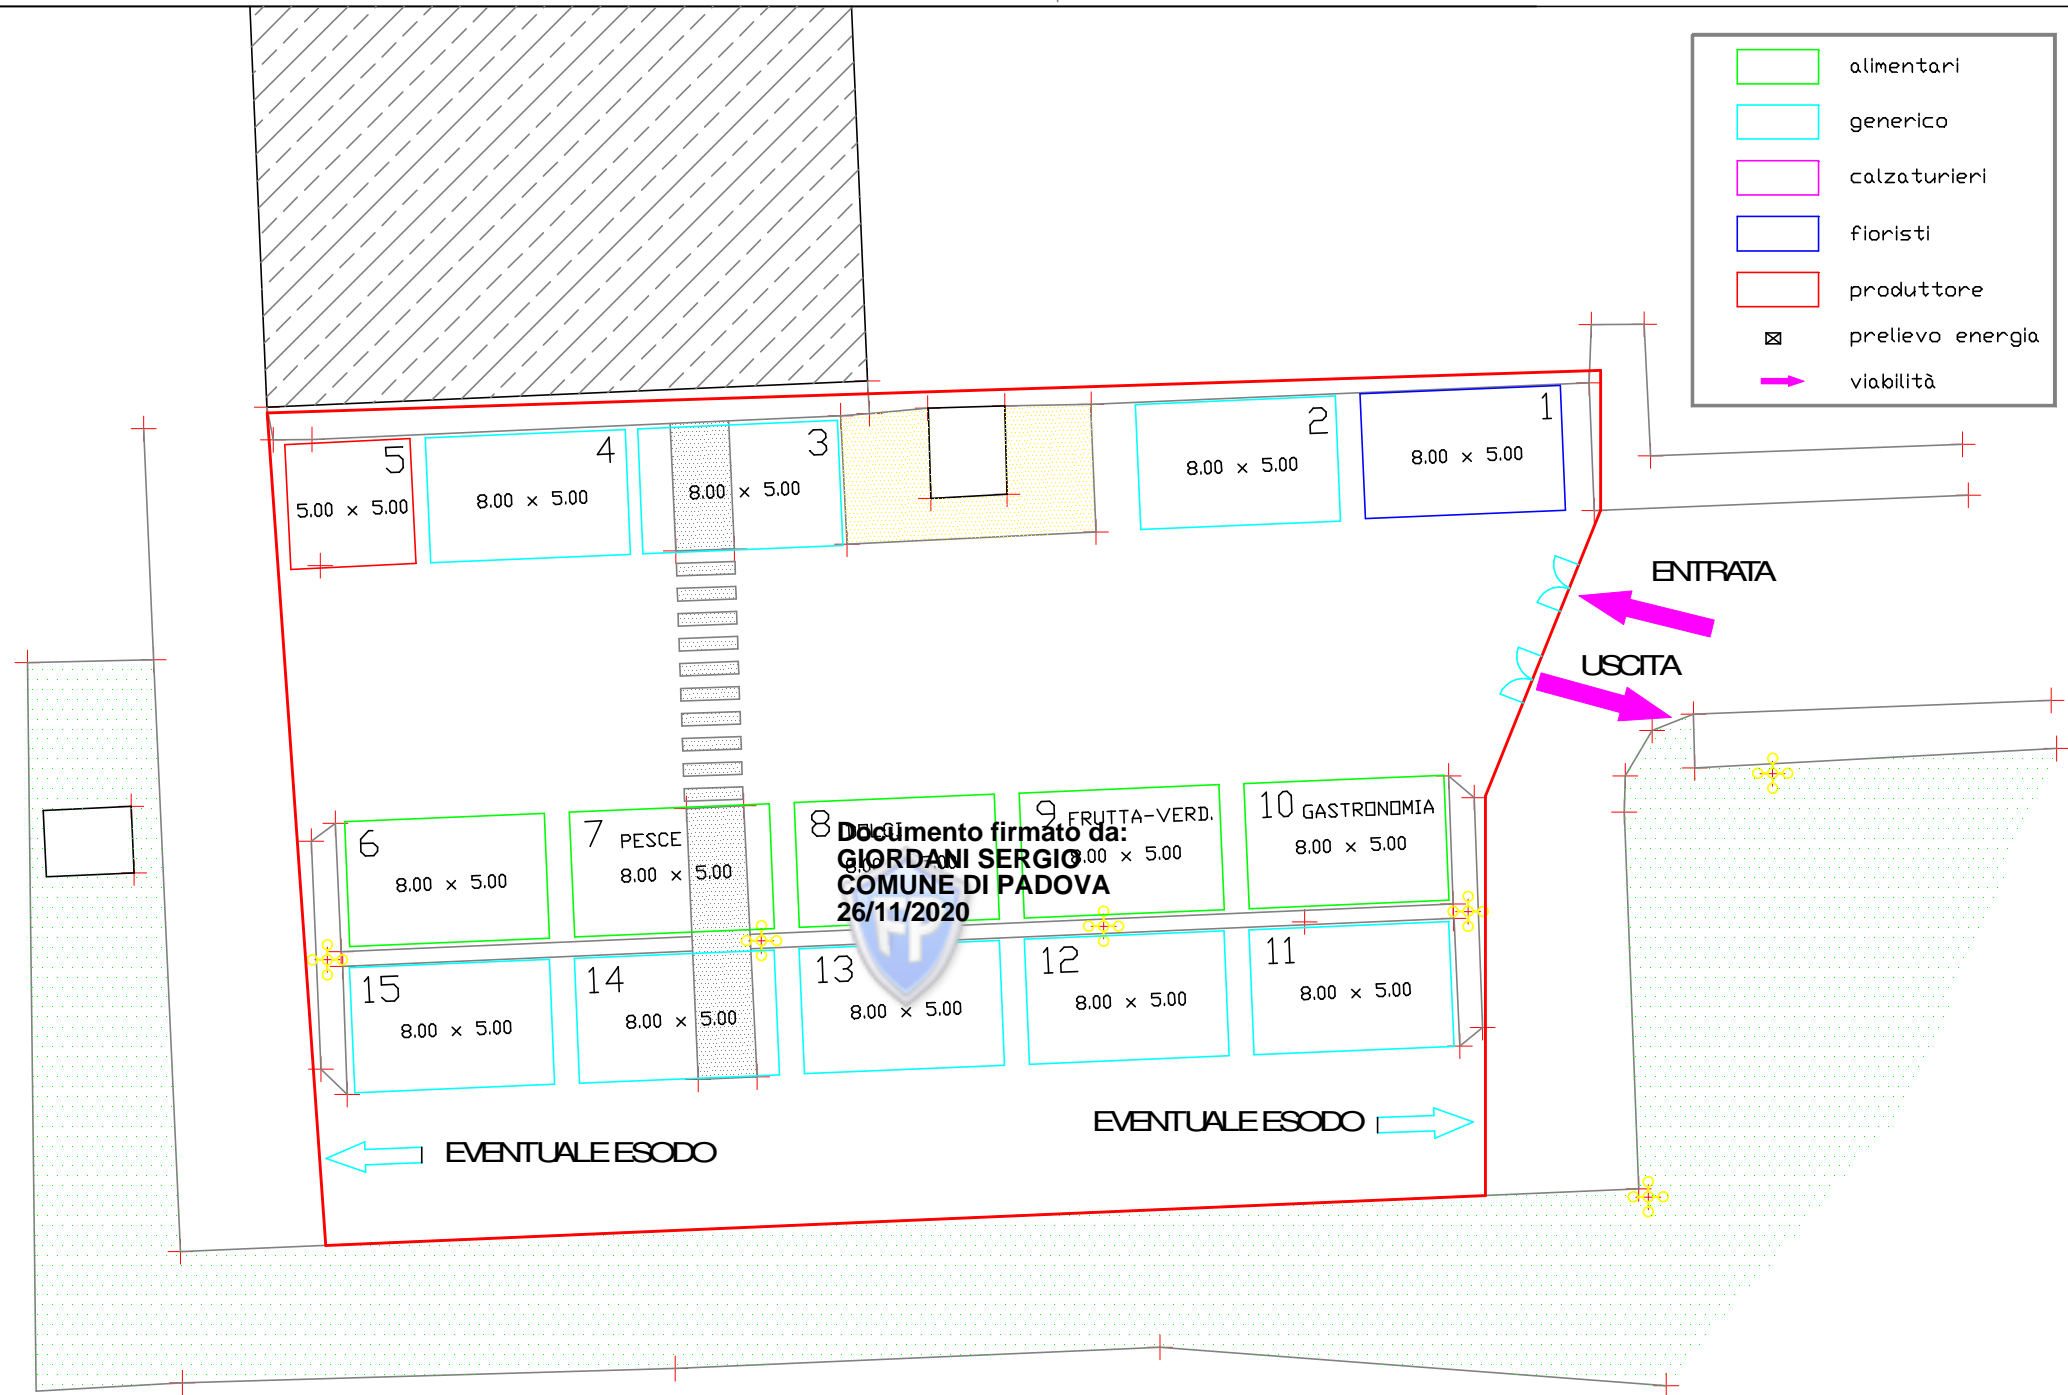

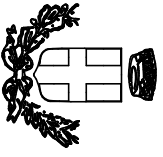

COMUNE DI PADOVA

Settore Commercio ed Attività economiche
Ufficio Commercio su Aree Pubbliche

MERCATO DI VIA BAJARDI MORTISE

Perimetrazione, uscite e ingressi

Novembre 2020

Studio eseguito da

Settore Lavori Pubblici
via Tommaso 60
Padova
sette@sicurezza@comune.padova.it

Ver.0

ALLEGATO 2 ORDINANZA SINDACALE N. 55 DEL 26/11/2020

Documento firmato da:
GIORDANI SERGIO
COMUNE DI PADOVA
26/11/2020





COMUNE DI PADOVA
Settore Commercio ed Attività economiche
Ufficio Commercio su Aree Pubbliche

MERCATO PIAZZA AZZURRI D'ITALIA ARCELLA

Perimetrazione, uscite e ingressi

Maggio 2020

Ver.0


Studio eseguito da
Settore Lavori Pubblici
via Tommaseo 60
Padova
settoresicurezza@comune.padova.it

DIVIETO DI SOSTA TUTTI I
DALLE ALLE
PER MERCATO REGIONALE



giardini
azzurri
d'italia


palazzetto
dello sport

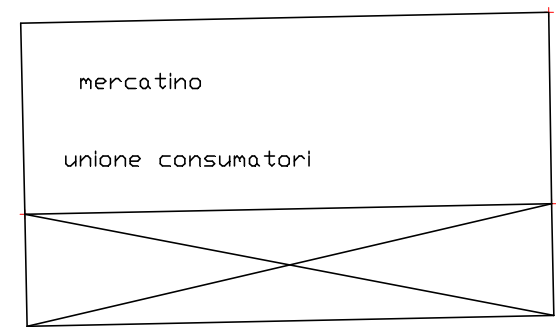

EVENTUALE ESODO

INGRESSO PALASPORT

INGRESSO ATLETICA

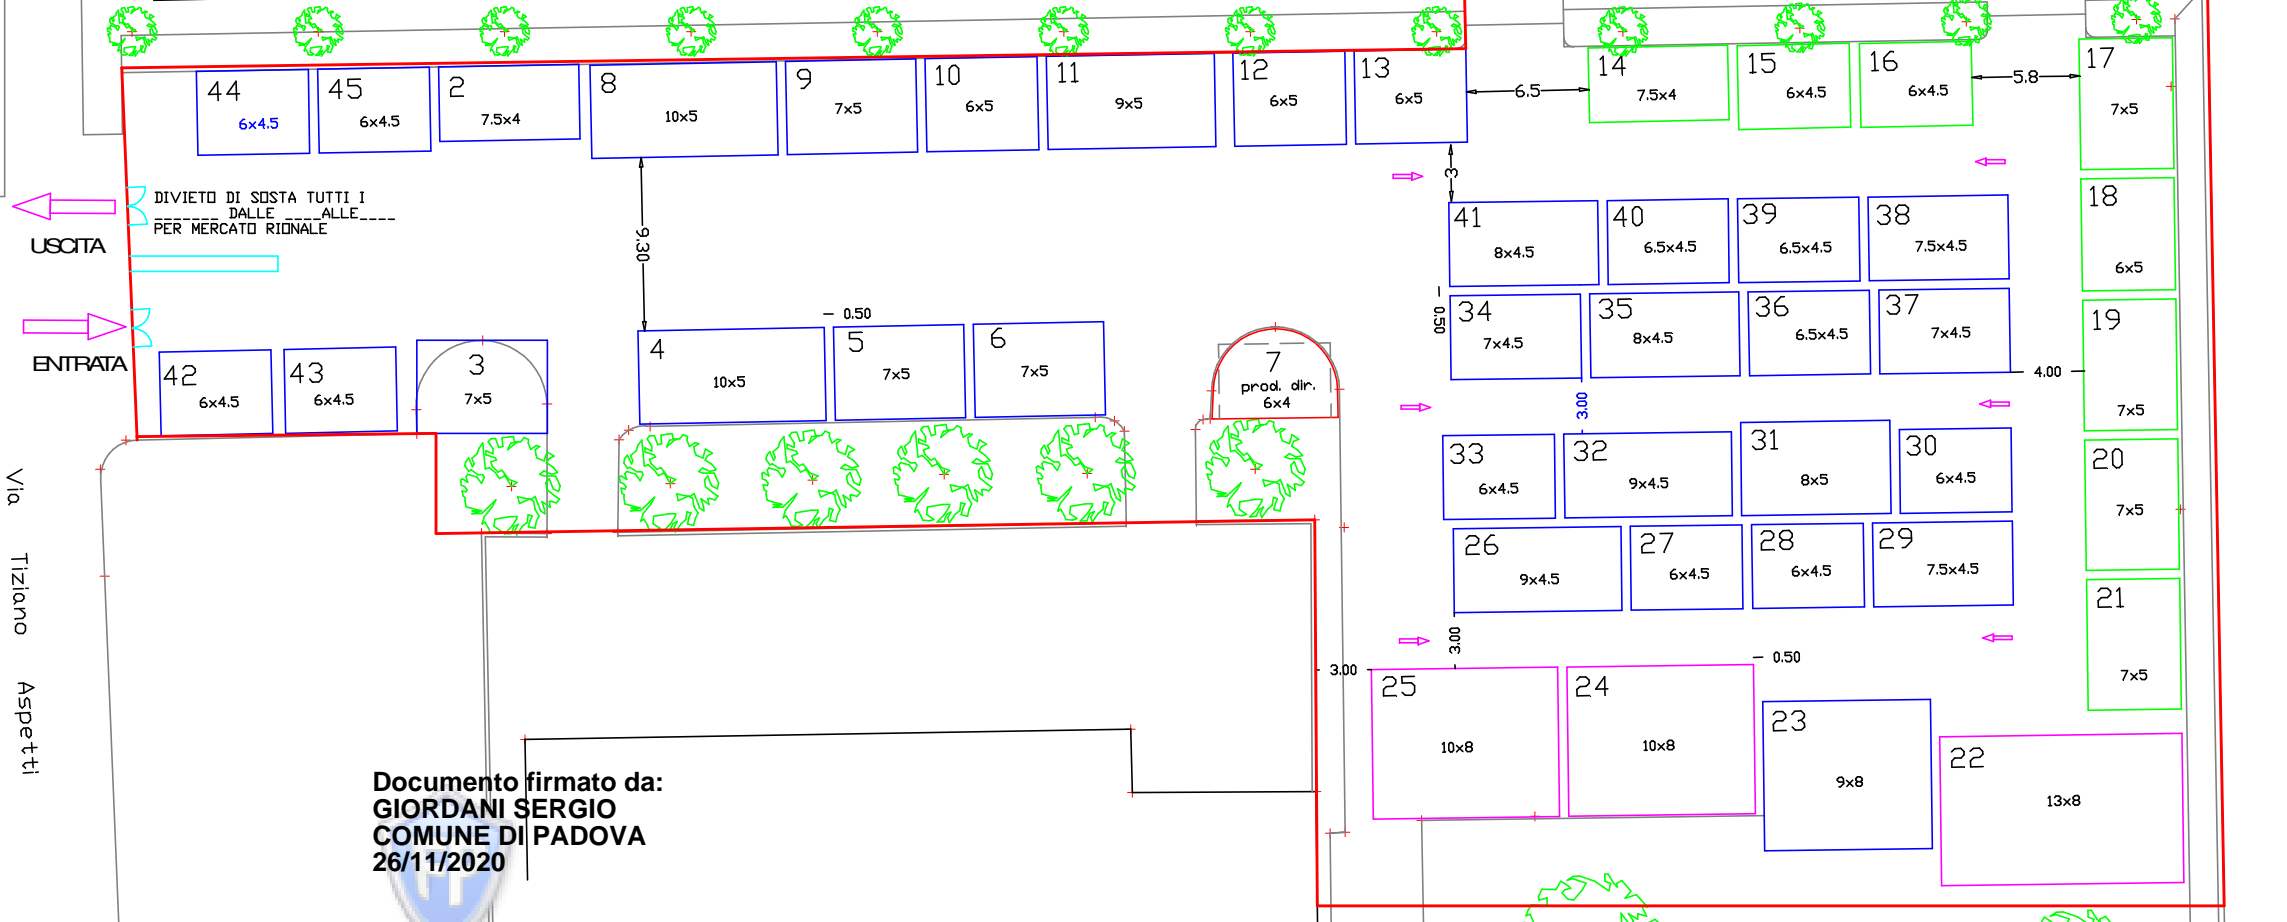

Via Tiziano Aspetti


- alimentari
- generico
- calzaturieri
- fioristi
- produttore
- prelievo energia
- viabilità

Documento firmato da:
GIORDANI SERGIO
COMUNE DI PADOVA
26/11/2020

c.o.n.i.

EVENTUALE ESODO

- LEGENDA:
- AL: ALIMENTARI
 - AP: PESCE
 - PD: PRODUTTORE DIRETTO
 - FP: FIORI E PIANTE
 - NA: NON ALIMENTARE

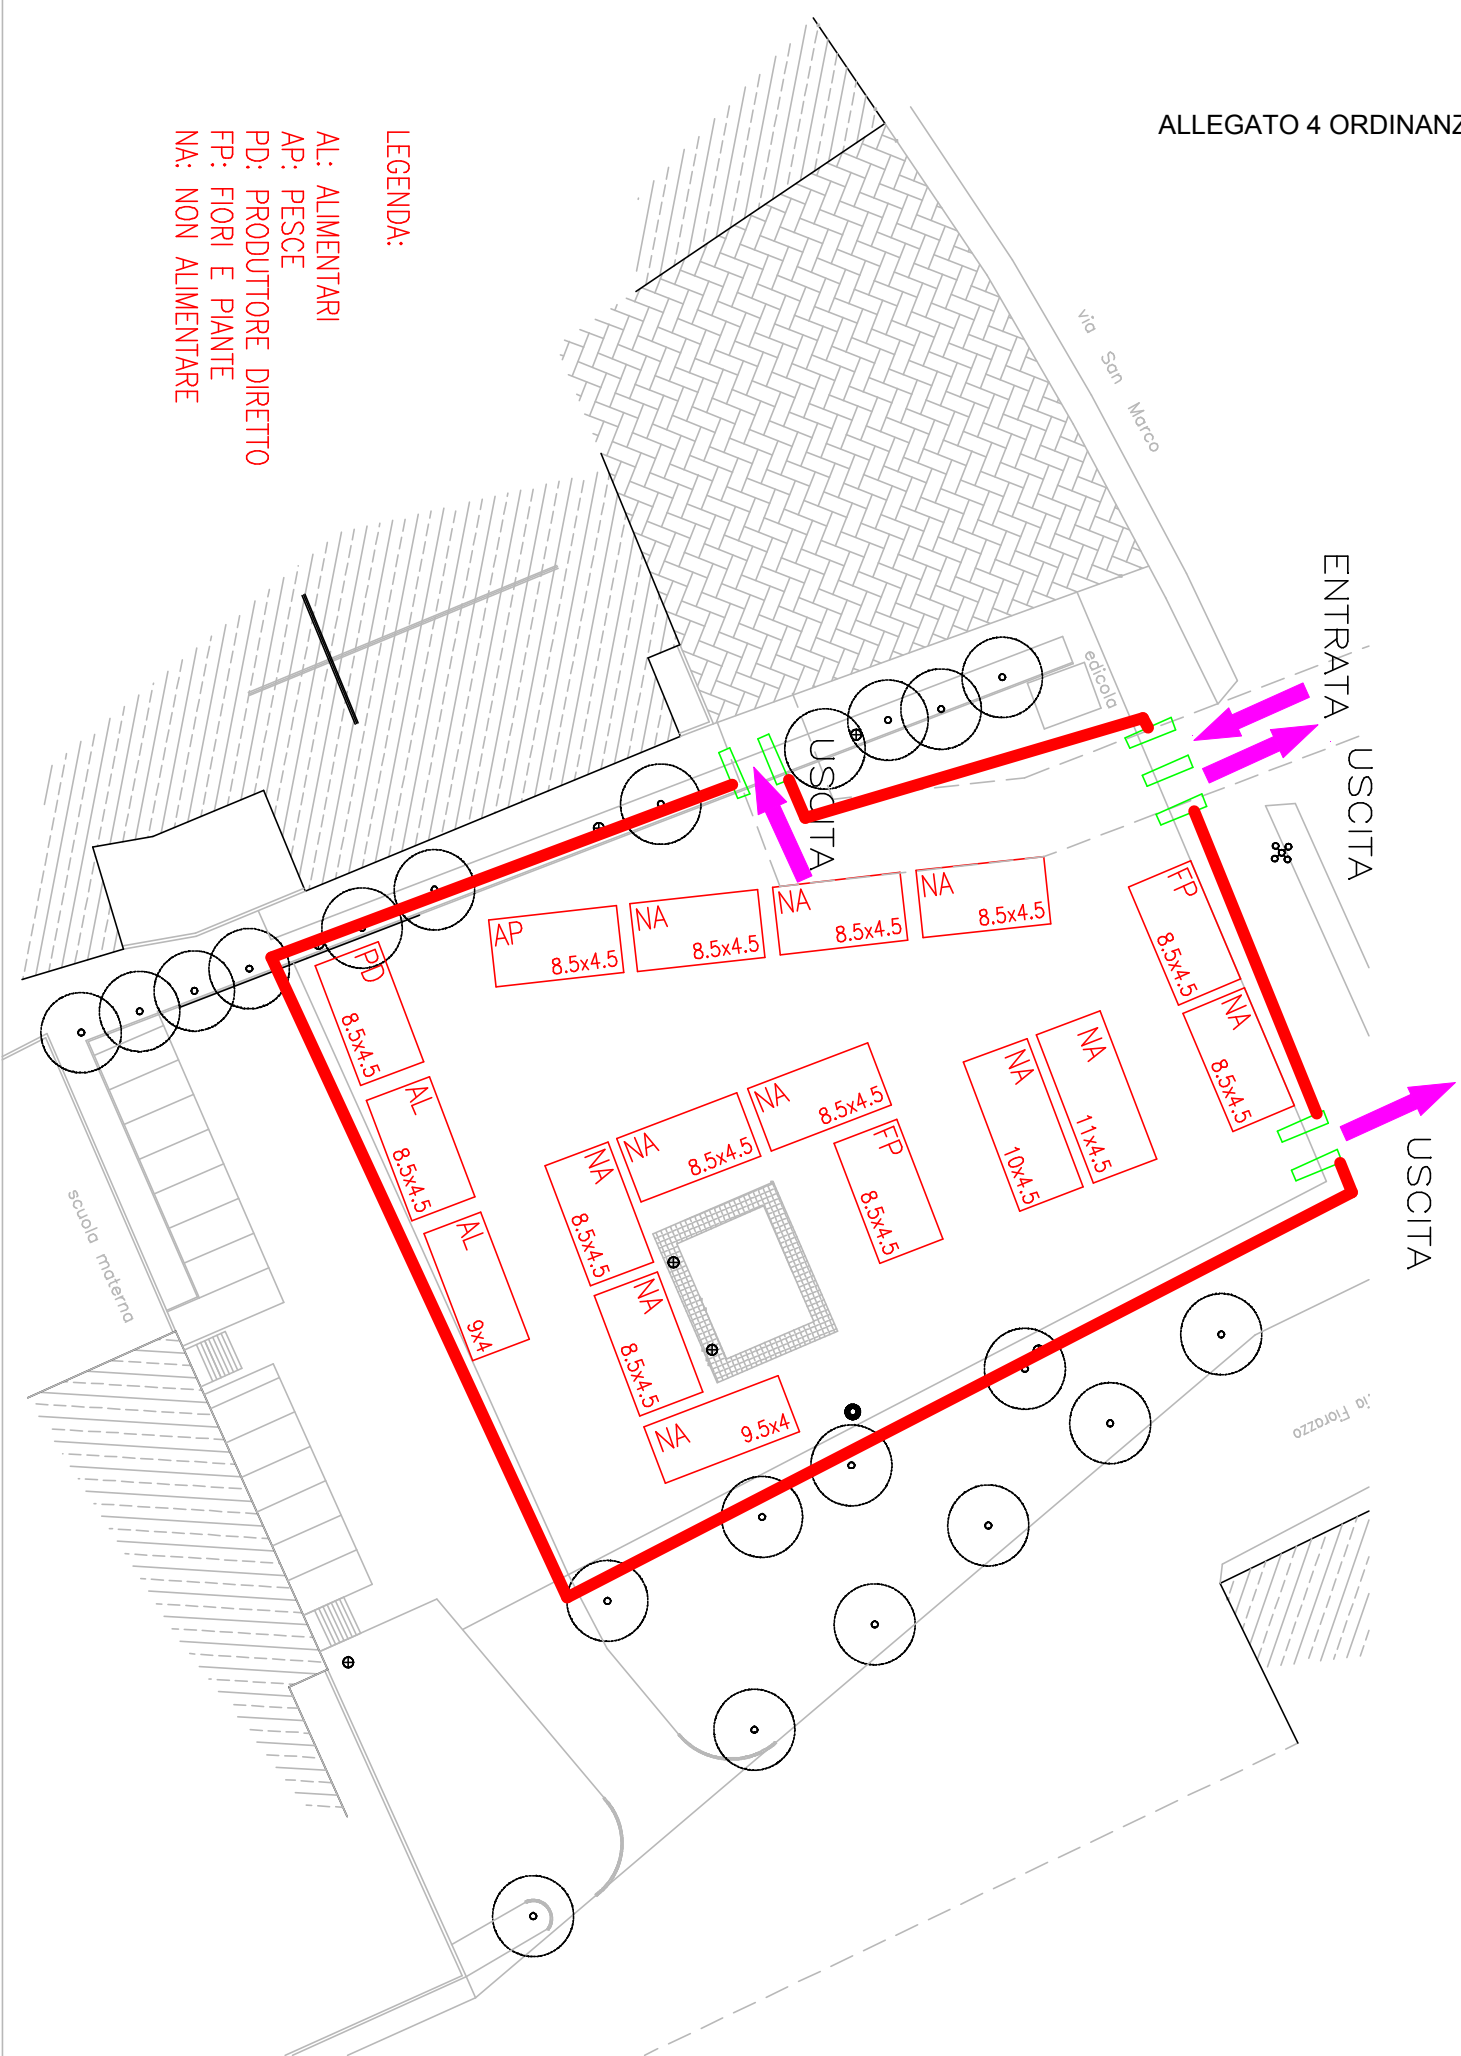

COMUNE DI PADOVA
Settore Commercio ed Attività economiche
Ufficio Commercio su Aree Pubbliche

MERCATO
PIAZZA BARBATO
Perimetrazione, uscite e ingressi

Maggio 2020

Studio eseguito da

Settore Lavori Pubblici
Via Tommaso 60
Padova
settori_silurazzi@comune.padova.it

Documento firmato da:
GIORDANI SERGIO
COMUNE DI PADOVA
26/11/2020





MERCATO DI PIAZZALE CUOCO

GUIZZA

Perimetrazione, uscite e ingressi

Maggio 2020

Scale: 1:200
 Contorno: 1/2

Ver. 1

Scala originale del
 Settore Lavori Pubblici
 Direzione Tecnica 15/1
 Aut. N. 3512/2015 del 28/03/2015
 https://www.comune.pd.it/

N. MAN. URGENTI MERCATO: 100
 N. OPERAZIONI PER CONTROLLO ACCESSI
 COMMERZIALI: 8

- Area verde (green)
- Area asfaltata (dark green)
- Area in cemento (grey)
- Area di parcheggio (light blue)
- Area per pedoni (light green)
- Area di sosta (orange)
- Area di deposito (yellow)

ALLEGATO 5 ORDINANZA SINDACALE N. 55 DEL 26/11/2020



Documento firmato
GIORDANI SERGI
 COMUNE DI PADOVA
 26/11/2020



COMUNE DI PADOVA
Settore Commercio ed Attività economiche
Ufficio Commercio su Aree Pubbliche

MERCATO PIAZZA DEI FRUTTI

Perimetrazione, uscite e ingressi
Piazza dei Frutti

ALLEGATO 6 ORDINANZA SINDACALE N. 55 DEL 26/11/2020


scala: 1:250
(form.stampa A3)

Novembre 2020

Ver.0

Studio eseguito da

Settore Lavori Pubblici
via Tommaseo 60
Padova

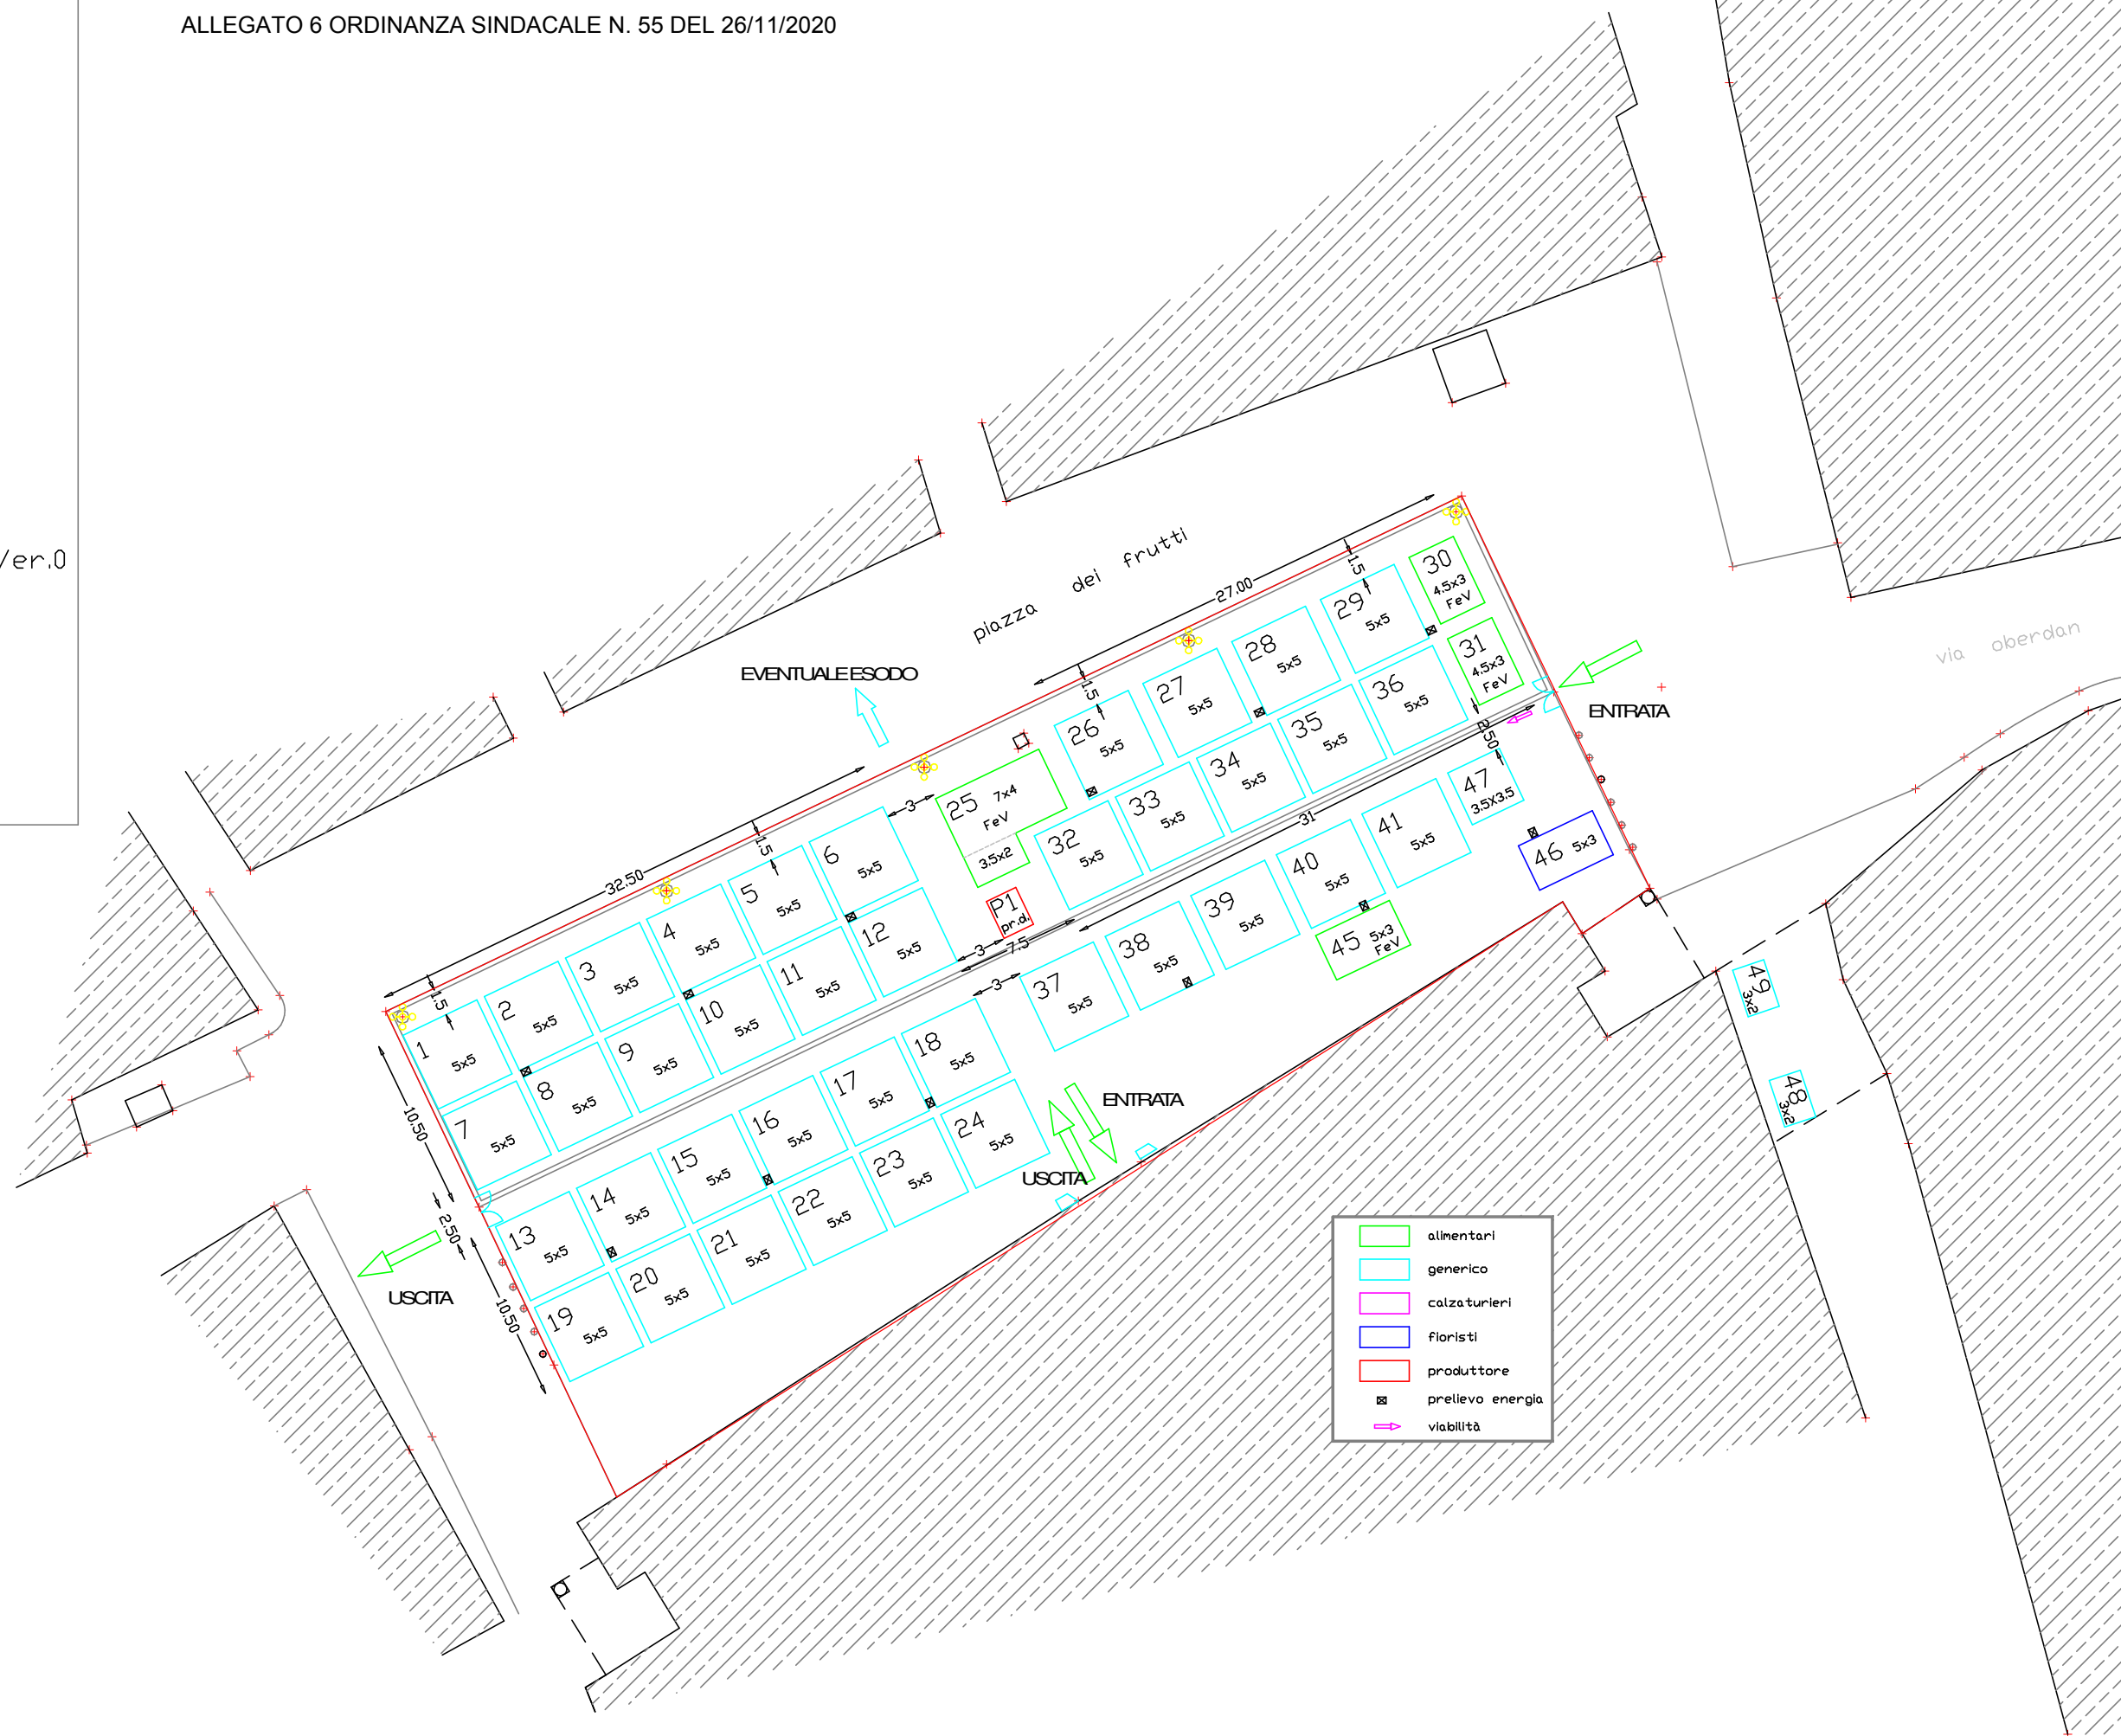



COMUNE DI PADOVA
Settore Commercio ed Attività economiche
Ufficio Commercio su Aree Pubbliche


ALLEGATO 7 ORDINANZA SINDACALE N. 55 DEL 26/11/2020

PIAZZA DEI SIGNORI
Sistemazione banchi ambulanti

proposta Fiera di
Natale 2014/2015

scala 1:200 8 ottobre 2014 Ver.0

Studio eseguito da
Settore Sicurezza e Protezione Civile
via Tommaseo, 60
35131 - Padova
tel 049/8204051 fax 049/8204060

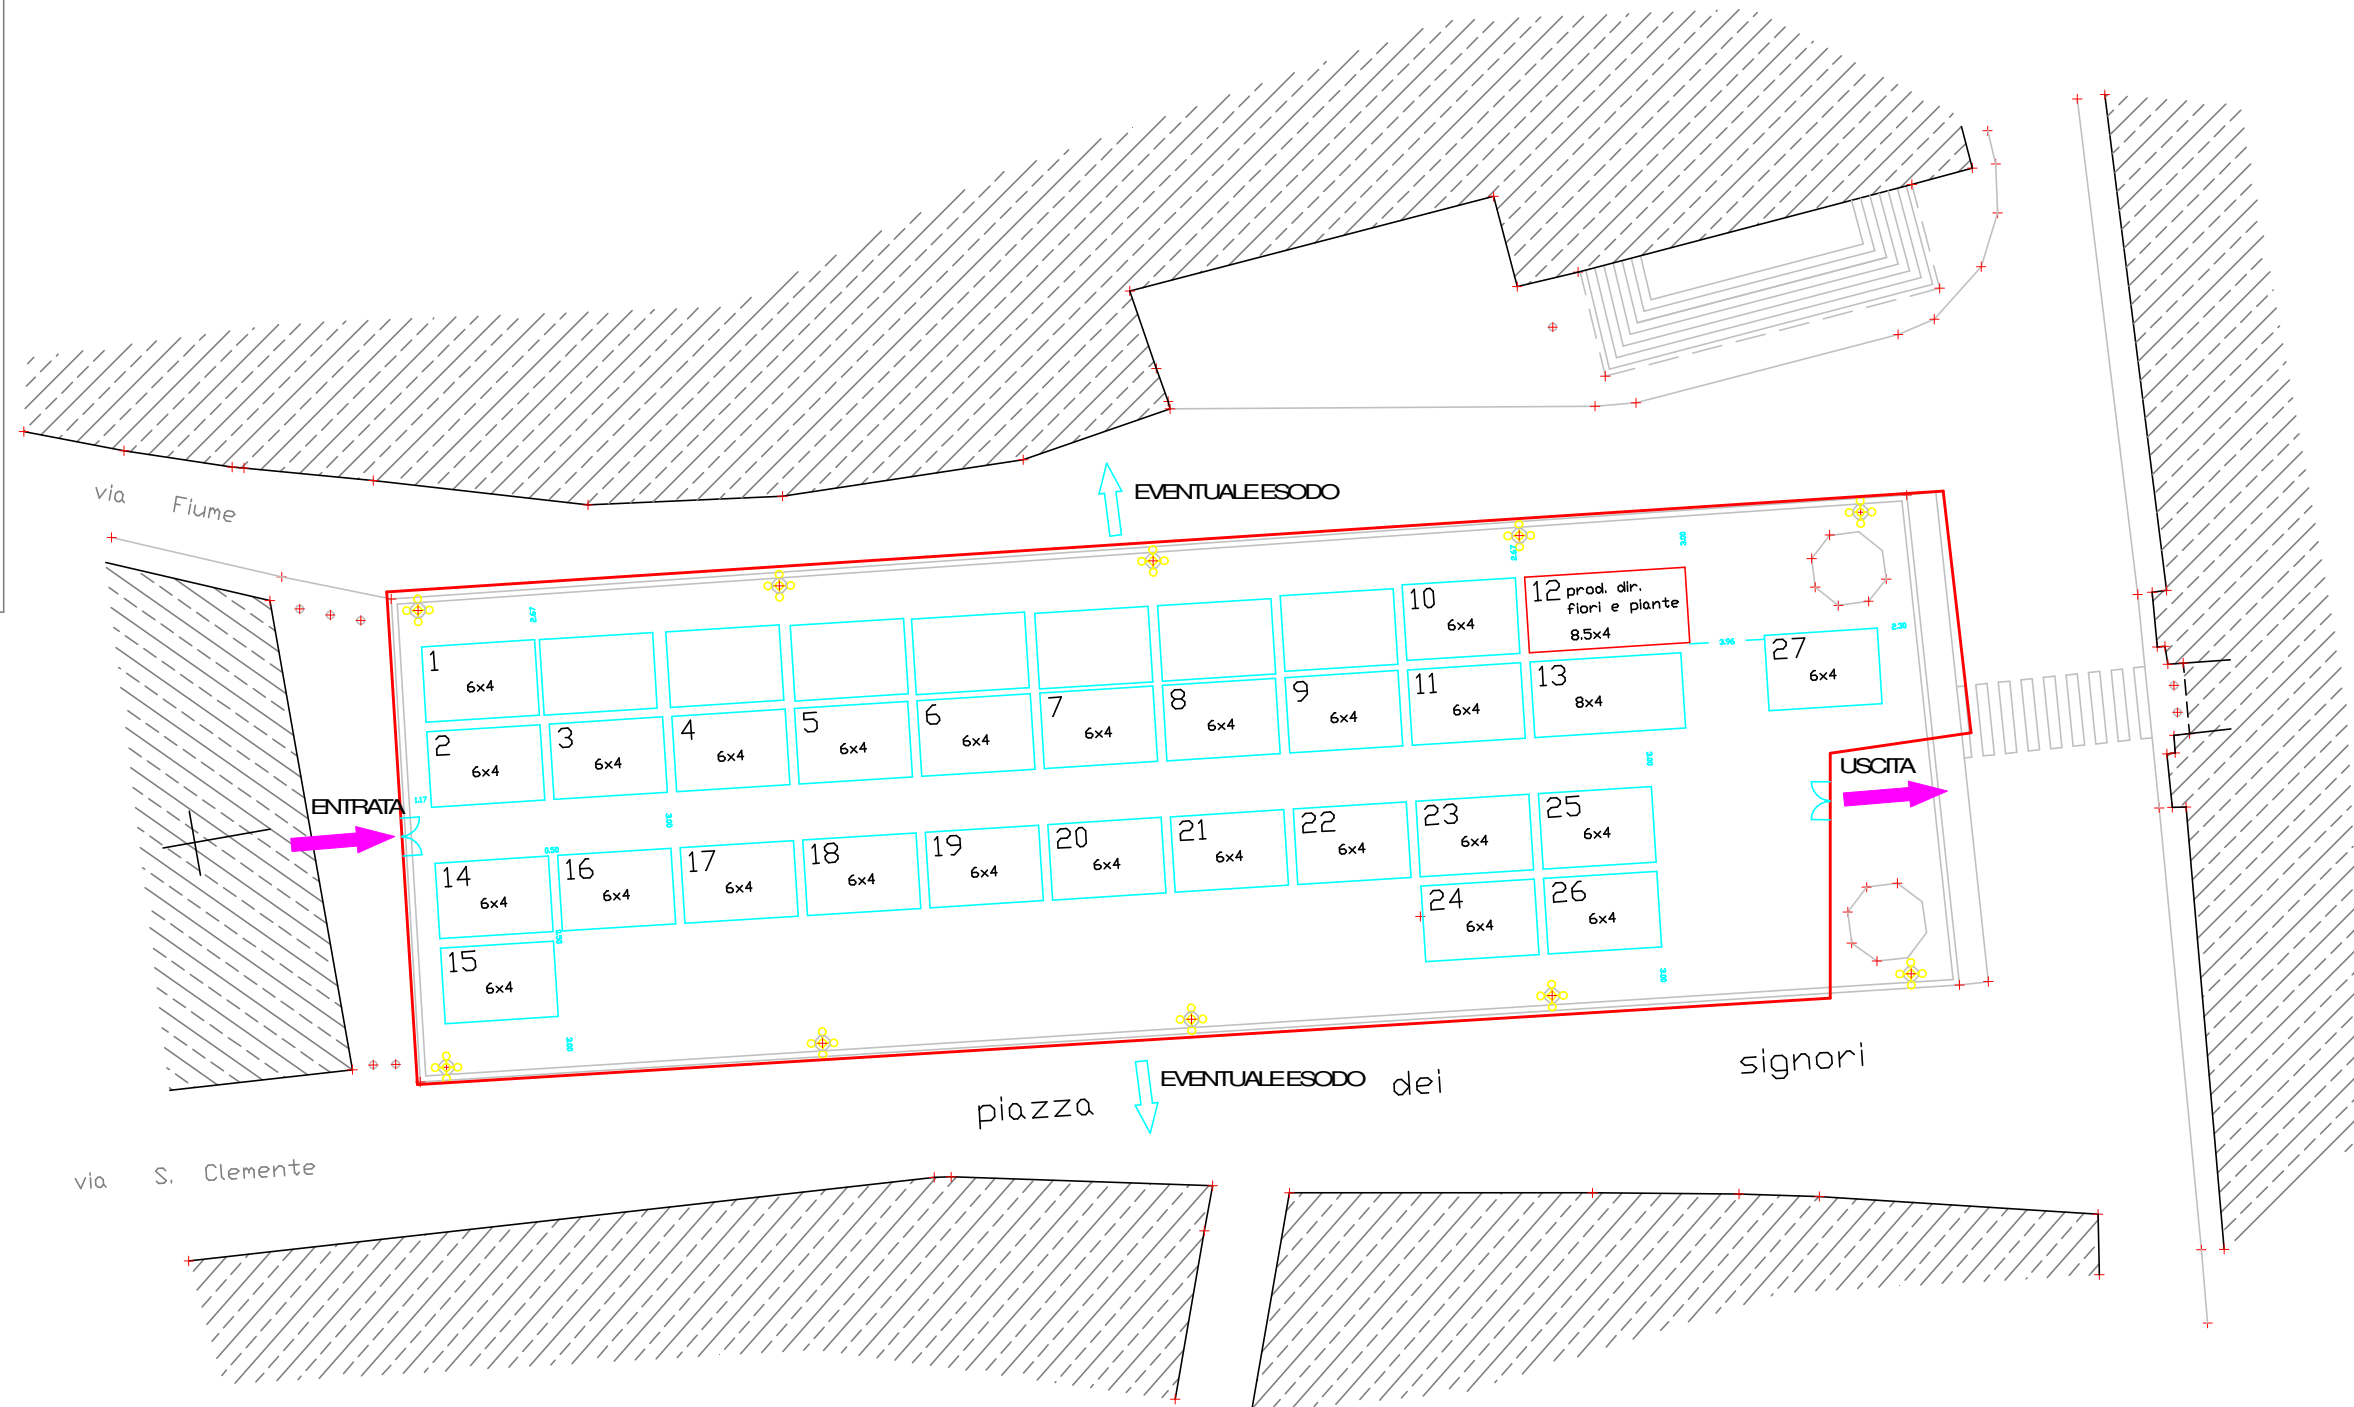

- alimentari
- generico
- calzaturleri
- fioristi
- produttore
- prelievo energia
- viabilità



COMUNE DI PADOVA
Settore Commercio ed Attività economiche
Ufficio Commercio su Aree Pubbliche

ALLEGATO 8 ORDINANZA SINDACALE N. 55 DEL 26/11/2020


MERCATO PIAZZA DELLE ERBE
Perimetrazione, uscite e ingressi

Novembre 2020
Documento firmato da:
GIORDANI SERGIO
COMUNE DI PADOVA
26/11/2020


Studio eseguito da
Settore Lavori Pubblici
via Tommaseo 60
Padova
settore.sicurezza@comune.padova.it

Ver.4

- 4x1.5 alimentari
- generico
- calzaturieri
- fioristi
- produttore
- ☒ prelievo energia

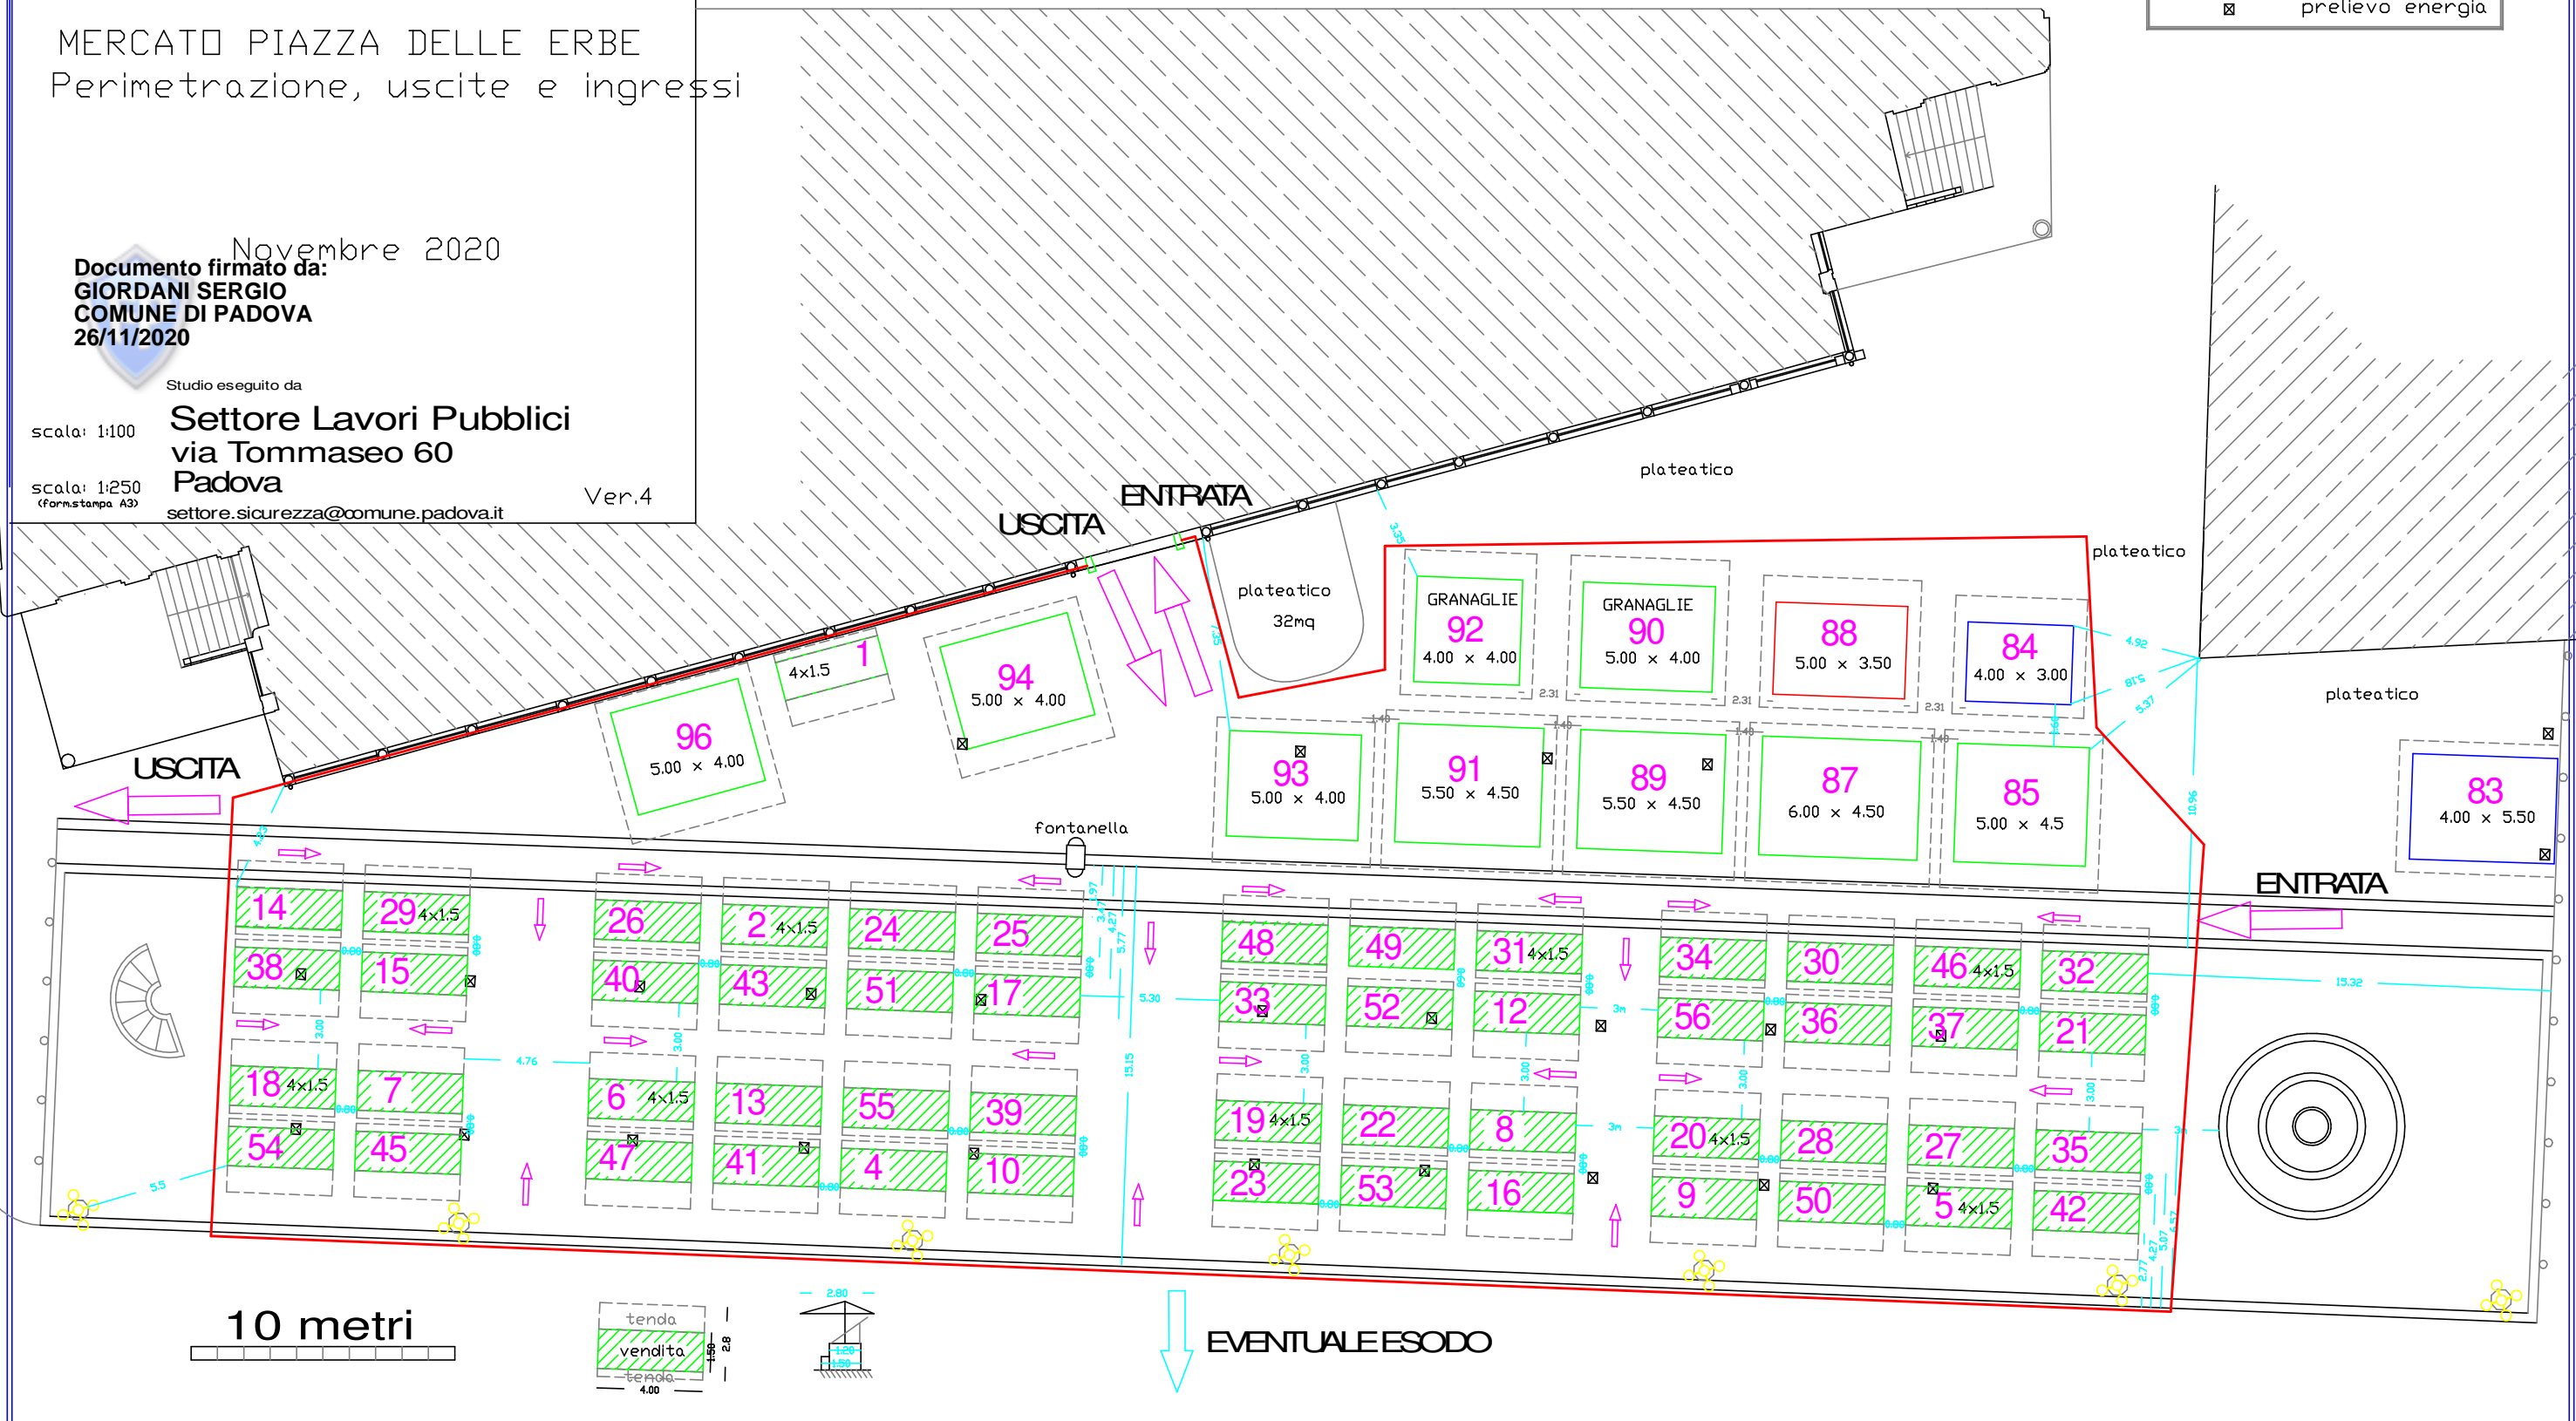

10 metri

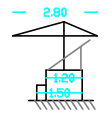

EVENTUALE ESODO

Parch. Santa Giustina

N. OPERATORI PER CONTROLLO ACCESSI
CONTINGENTATI: 10-12

Documento firmato da:
GIORDANI SERGIO
COMUNE DI PADOVA
26/11/2020

POSTEGGIO AUTO

ENTRATA

USCITA

ENTRATA

USCITA

ENTRATA

USCITA

ENTRATA

USCITA

ENTRATA

USCITA

USCITA

ENTRATA

- alimentari
- generico
- calzaturieri
- fioristi
- produttore
- prelievo energia
- viabilità



COMUNE DI PADOVA
Settore Commercio ed Attività economiche
Ufficio Commercio su Aree Pubbliche

MERCATO DEL SABATO
PRATO DELLA VALLE
Perimetrazione, uscite e ingressi

Novembre 2020

Ver.0

Studio eseguito da

Settore Lavori Pubblici
via Tommaseo 60
Padova
sette.sicurezza@comune.padova.it



COMUNE DI PADOVA

Settore Commercio ed Attività economiche
Ufficio Commercio su Aree Pubbliche

MERCATO ORTOFRUTTA PRATO della VALLE

Prato della Valle dal "lunedì al venerdì"


scala: 1:1000
(formato stampo A3)


febbraio 2020

Studio eseguito dal Settore
SUAP E ATTIVITA' ECONOMICHE

ALLEGATO 10 ORDINANZA SINDACALE N. 55 DEL 26/11/2020

Documento firmato da:
GIORDANI SERGIO
COMUNE DI PADOVA
26/11/2020

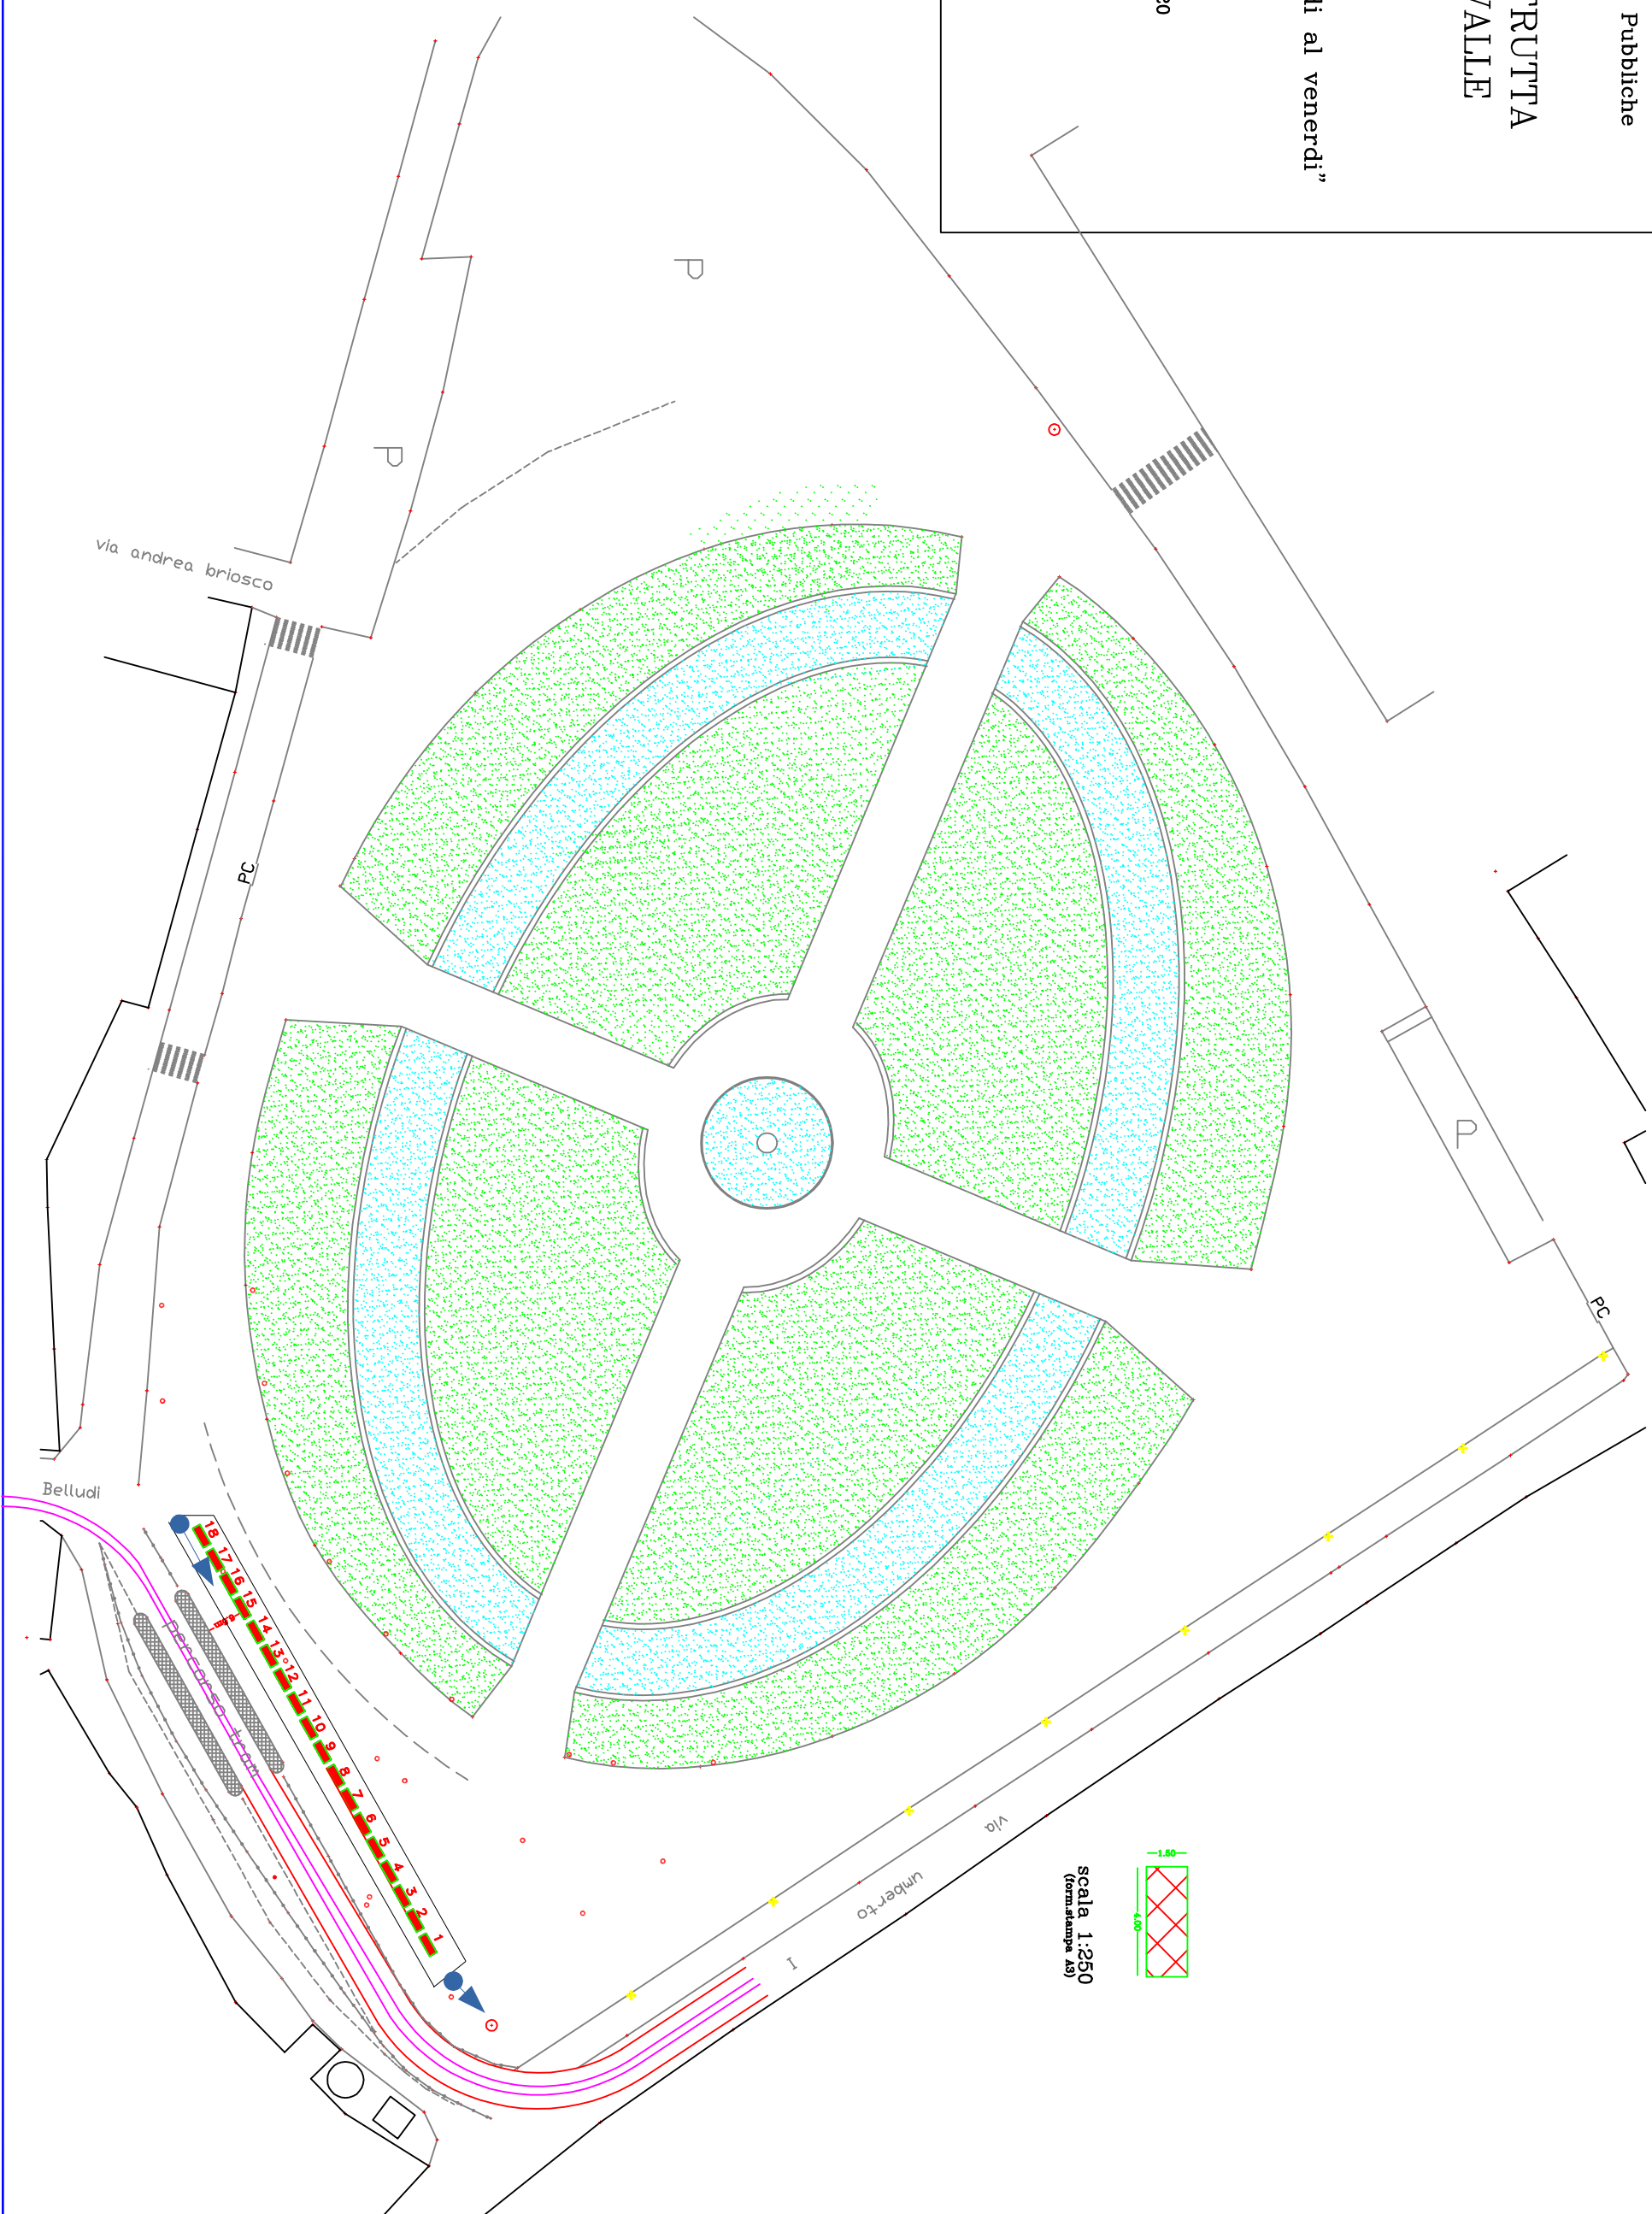

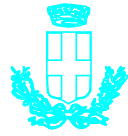

COMUNE DI PADOVA
Settore Commercio ed Attività economiche
Ufficio Commercio su Aree Pubbliche

MERCATO DI VIA NANI VOLTABAROZZO

Perimetrazione, uscite e ingressi

scala: 1:250
(form.stampa A3)


Maggio 2020

Ver.0

Studio eseguito da

Settore Lavori Pubblici
via Tommaseo 60
Padova

ALLEGATO 11 ORDINANZA SINDACALE N. 55 DEL 26/11/2020

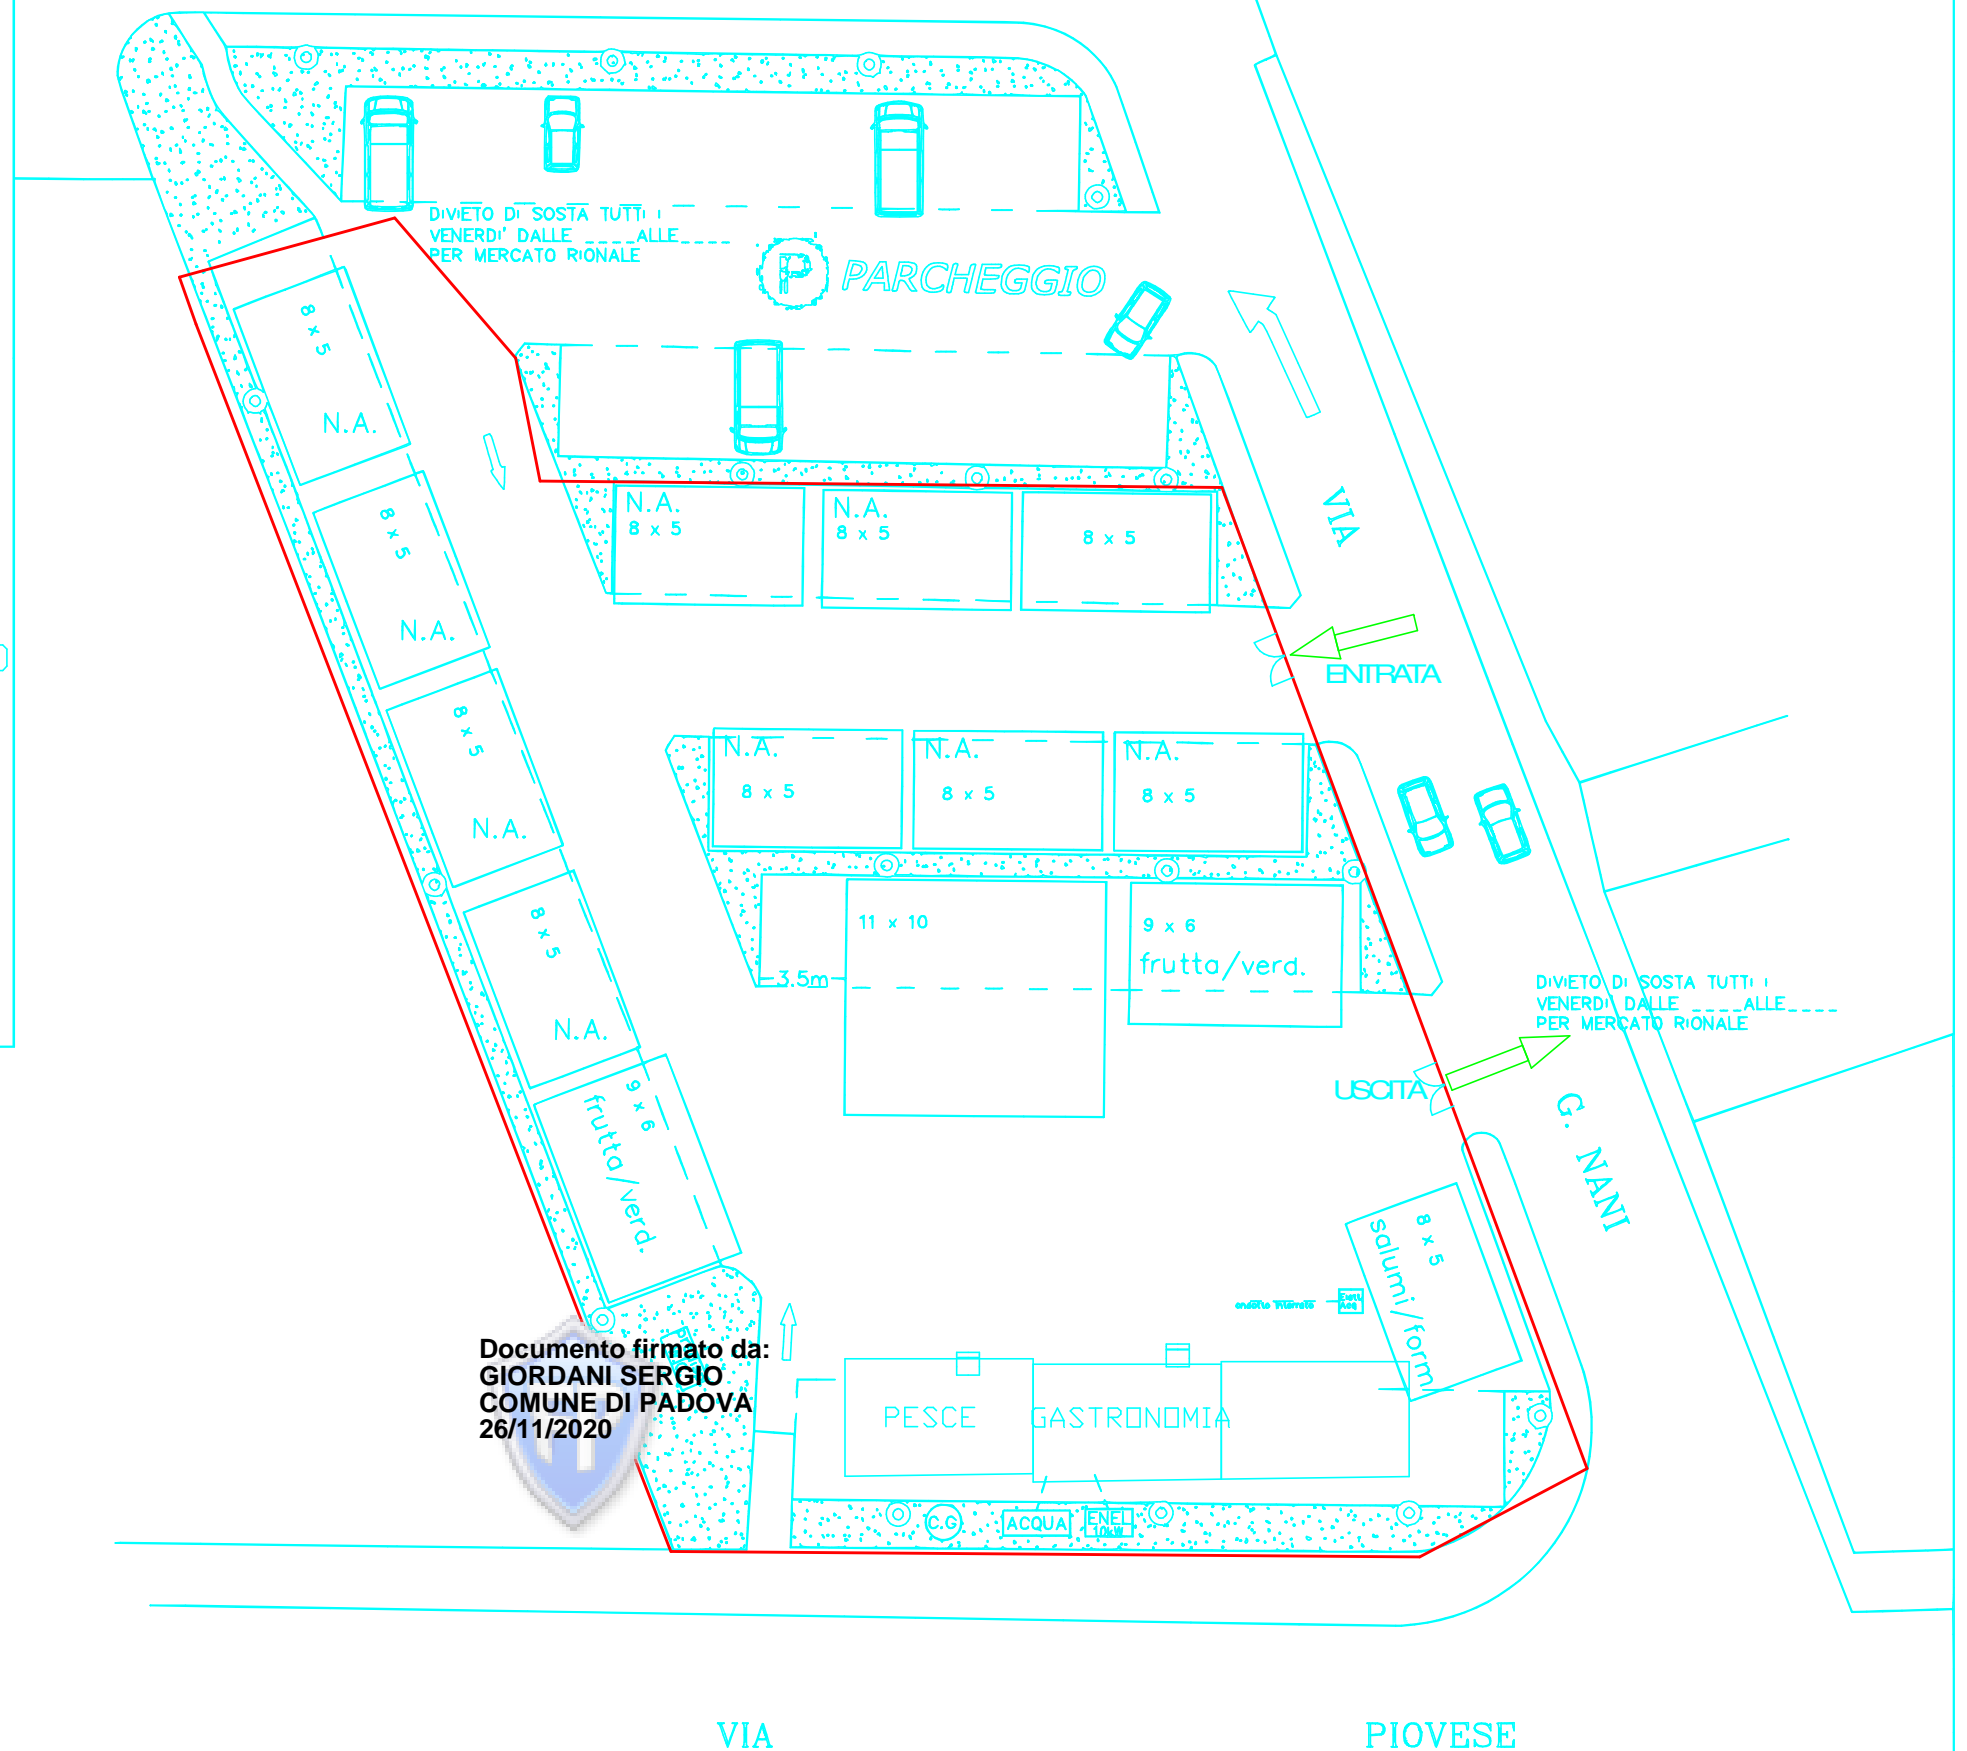

Documento firmato da:
GIORDANI SERGIO
COMUNE DI PADOVA
26/11/2020