COMUNE DI PADOVA
SETTORE RISORSE UMANE

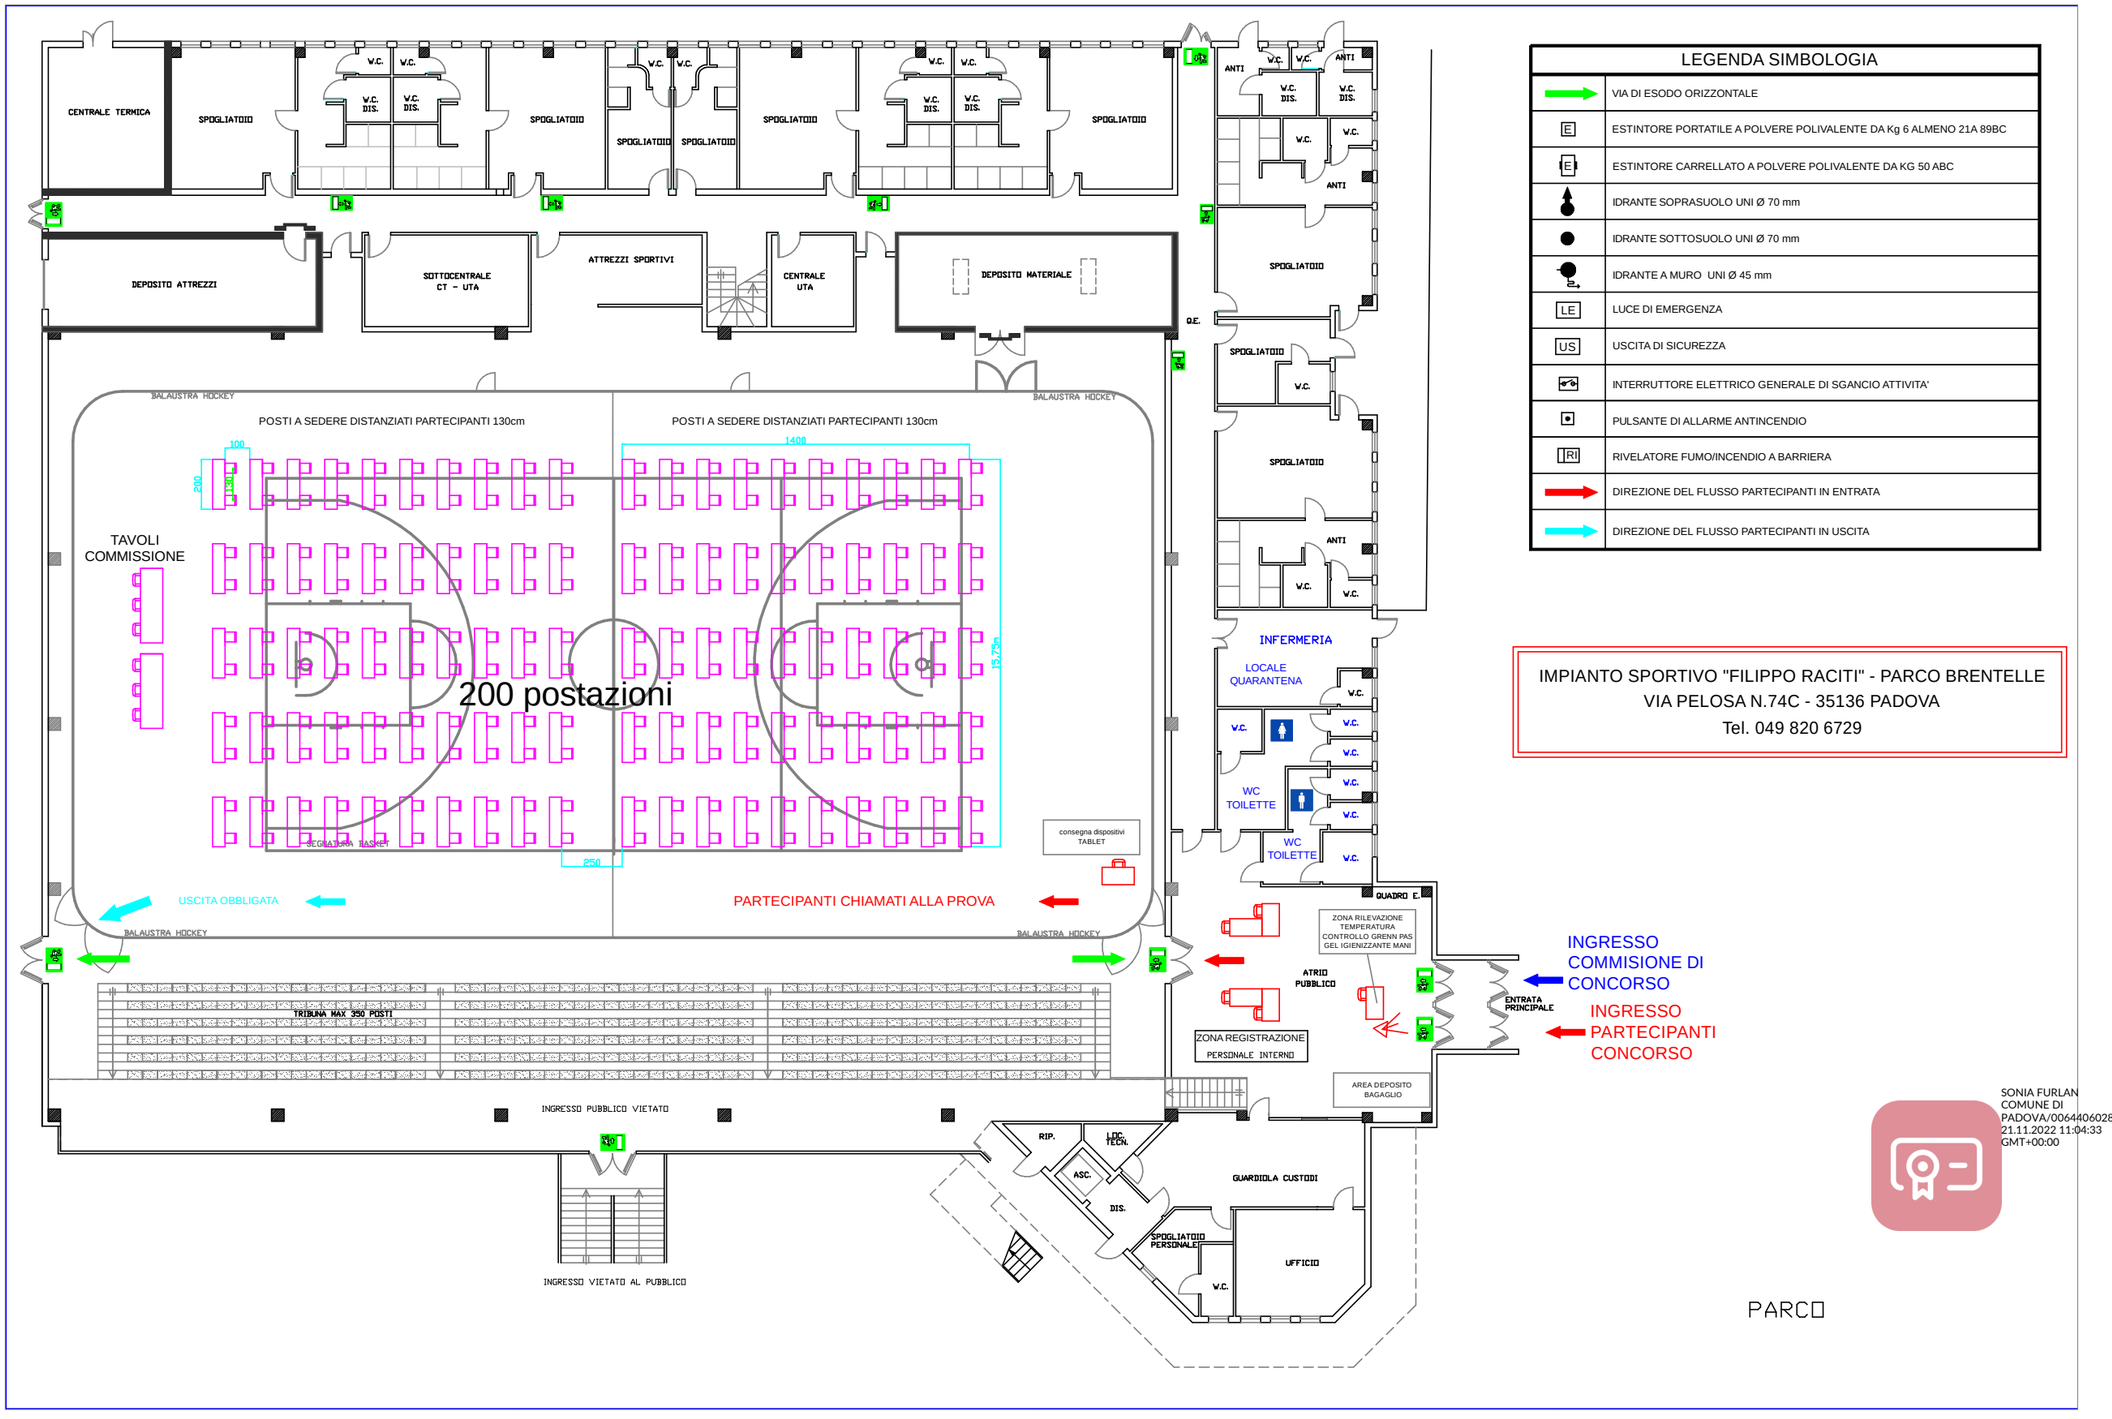

LEGENDA SIMBOLOGIA	
	VIA DI ESODO ORIZZONTALE
E	ESTINTORE PORTATILE A POLVERE POLIVALENTE DA Kg 6 ALMENO 21A 89BC
E	ESTINTORE CARRELLATO A POLVERE POLIVALENTE DA KG 50 ABC
	IDRANTE SOPRASUOLO UNI Ø 70 mm
	IDRANTE SOTTOSUOLO UNI Ø 70 mm
	IDRANTE A MURO UNI Ø 45 mm
LE	LUCE DI EMERGENZA
US	USCITA DI SICUREZZA
	INTERRUTTORE ELETTRICO GENERALE DI SGANCIO ATTIVITA'
	PULSANTE DI ALLARME ANTINCENDIO
RI	RIVELATORE FUMO/INCENDIO A BARRIERA
	DIREZIONE DEL FLUSSO PARTECIPANTI IN ENTRATA
	DIREZIONE DEL FLUSSO PARTECIPANTI IN USCITA

IMPIANTO SPORTIVO "FILIPPO RACITI" - PARCO BRENTELLE
VIA PELOSA N.74C - 35136 PADOVA
Tel. 049 820 6729

SONIA FURLAN
COMUNE DI PADOVA/00644060287
21.11.2022 11:04:33
GMT+00:00

Tav. A2