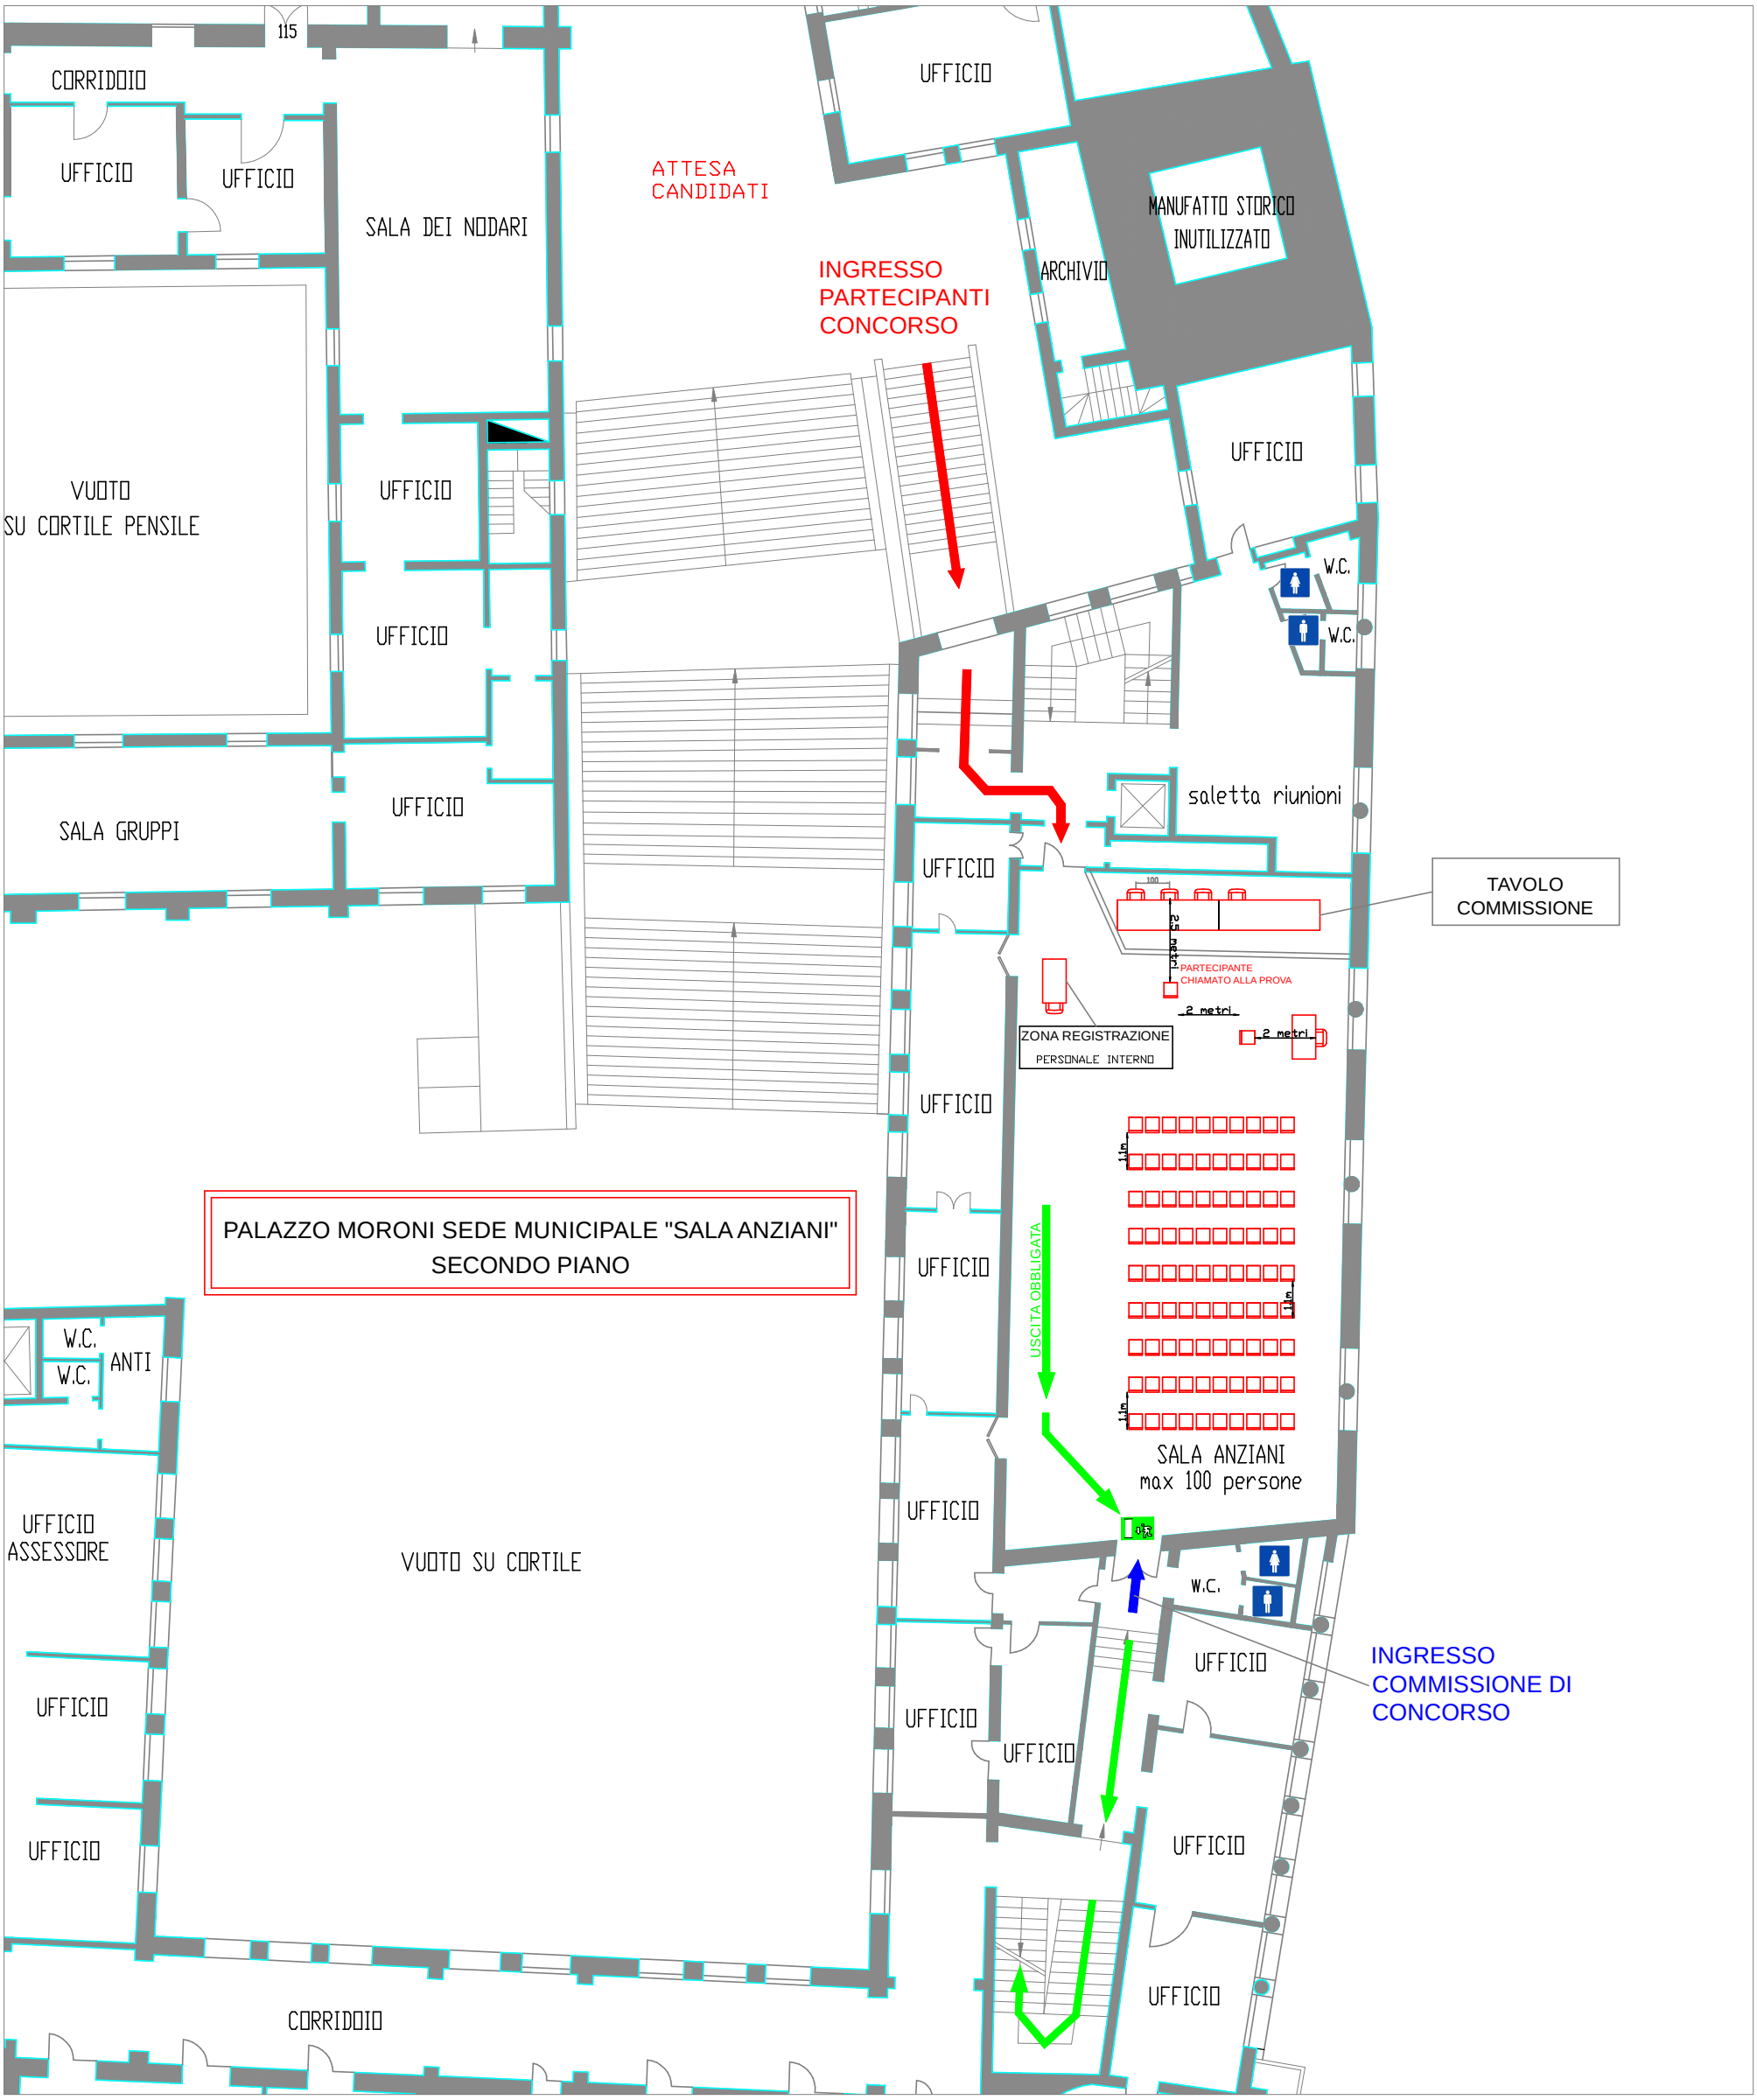

SONIA FURLAN
COMUNE DI
PADOVA/00644060287
15.06.2022 12:39:59
GMT+00:00

LO BOSCO
DOMENICO
SALVATORE
COMUNE DI
PADOVA
14.06.2022
10:52:52
UTC

COMUNE DI PADOVA
SETTORE LAVORI PUBBLICI
SERVIZIO SICUREZZA E EDILIZIA MONUMENTALE
VIA N.TOMMASEO N.60 - PADOVA

Oggetto:
DISPOSIZIONE POSTI
CONCORSO - orale
SALA ANZIANI - P.MORONI

Data: 10 giugno 2022
Agg.: / /
Progettista:
Dott. Ing. CALOGERO LO CURTO

Scala: 1:200 (A3)

Tav. C1