



Comune di Padova

Settore Servizi Sportivi

Stadio Euganeo – Ingr. Tribuna Ovest – Via N. Rocco, 60 – 35135 Padova

Codice Fiscale 00644060287

SCHEDA TECNICA IMPIANTO SPORTIVO
“E. Paschetto ” di via Cavalieri 10/a

DATI GENERALI

Denominazione	IMPIANTI SPORTIVO COMUNALE “E. PASQUETTO”
Descrizione Impianto	Campo di calcio in erba naturale con spogliatoi e servizi
Ubicazione	Via Cavalieri 10/a
Dati Catastali NCT-NCEU FG – MAPP e MQ)	NCT fg. 115 mapp. 211 di mq 9182
Classificazione Urbanistica	ZTO F6/a per parchi urbani e territoriali, verde sportivo e verde attrezzato di interesse territoriale - impianti sportivi e attrezzature di interesse territoriale
Agibilità – Capienza	Capienza < 100 persone
Pertinenze	NO
Parcheggi	NO

Spogliatoi	2 per atleti + 1 arbitri con 1 wc e 1 doccia
Bagni per spogliatoio	1
Docce per spogliatoio	6
Bagni/Wc per pubblico	1
Sala Stampa	NO
Infermeria	NO
Magazzini	2
Palestrine	NO
Altri Locali	2 C.T. – 1 Ufficio/Segreteria – 1 cucina

DATI TECNICI

Certificato Prevenzione Incendi	Scadenza:	N. persone
Non soggetto		

Discipline praticabili	Calcio a 11
-------------------------------	-------------



Comune di Padova

Settore Servizi Sportivi

Stadio Euganeo – Ingr. Tribuna Ovest – Via N. Rocco, 60 – 35135 Padova

Codice Fiscale 00644060287

Omologazione	Tradizionale del 07/2012
---------------------	--------------------------

DOTAZIONI TECNOLOGICHE

Impianto di Produzione Calore	N° 2 caldaie: kW 34 – kW 25
Gestore	In carico al Gestore
Conformità	26/11/2011
Codice Utenza	201500382835

Impianto Elettrico	kW 15
Gestore	Estenergy SpA
Conformità	26/11/2011 (prefabb.) – 27/02/2014 (generale) – 11/07/1997 (illum. campo)
Codice Utenza	IT001E31282991

Impianto Termo Sanitario	Accumulatore collegato a produzione calore
Gestore	In carico al Gestore
Conformità	26/11/2011
Codice Utenza	

Impianto Idrico	Contatore acqua
Gestore	ACEGAS APS AMGA
Codice Utenza	



Comune di Padova


Settore Servizi Sportivi

Stadio Euganeo – Ingr. Tribuna Ovest – Via N. Rocco, 60 – 35135 Padova

Codice Fiscale 00644060287

AREA IMPIANTO SPORTIVO “CAMPO DI CALCIO DI VIA CAVALIERI”



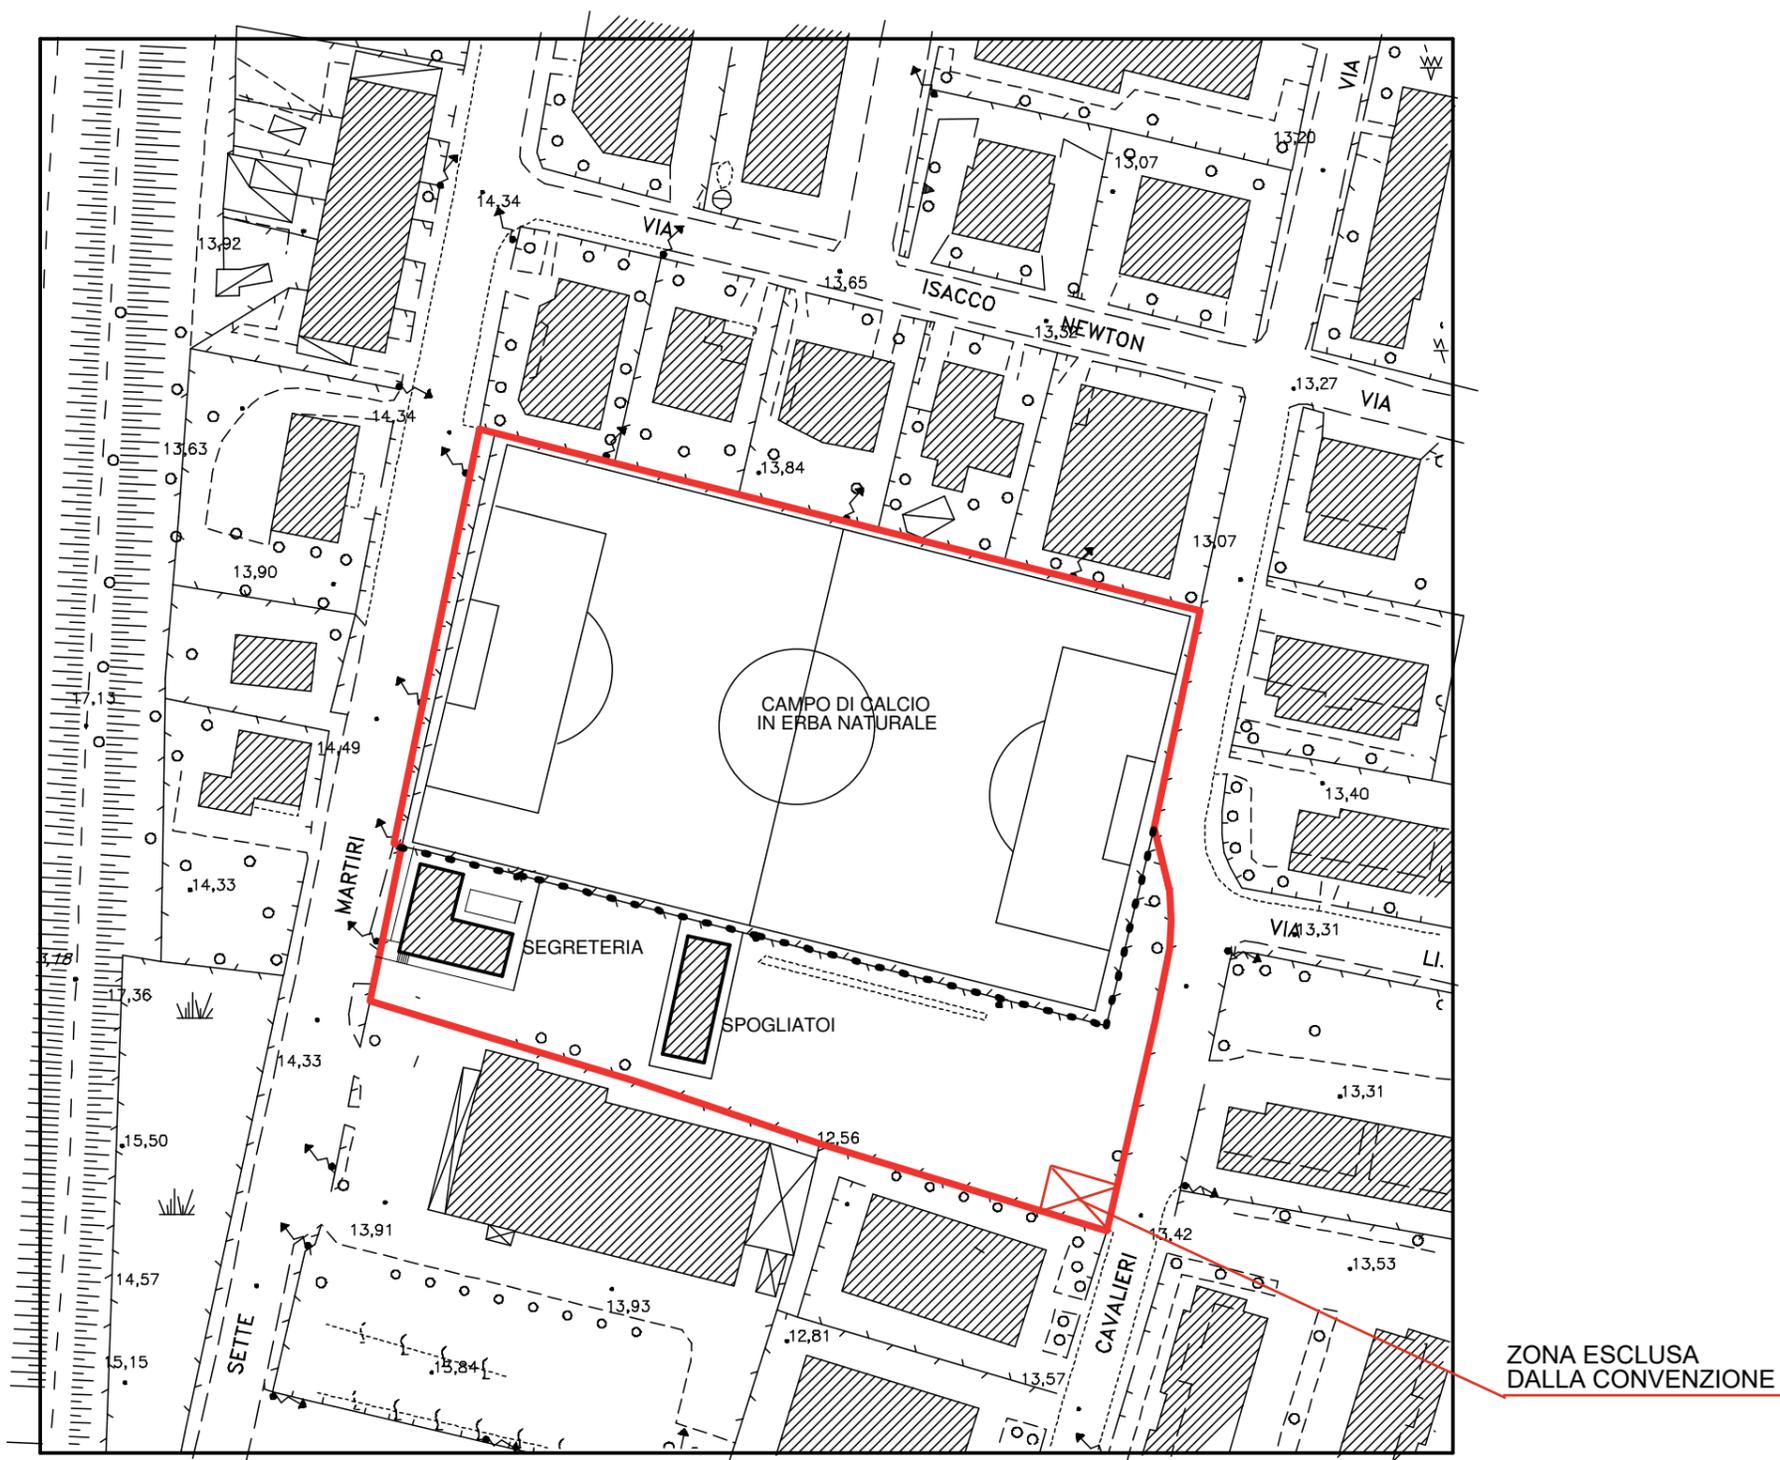

CAMPO DI CALCIO VIA CAVALIERI - scala 1:1000

— Perimetro impianto sportivo

VIA SETTE MARTIRI

- GAS
- ACQUA
- ENERGIA ELETTRICA

CAMPO DI CALCIO

ingresso pedonale

MISURA ACQUA

MISURA GAS

ingresso carrabile

MISURA ENEL

LAVASCARPE

SPOGLIATOI PRE

