




COMUNE DI PADOVA
 Settore Commercio ed Attività economiche
 Ufficio Commercio su Aree Pubbliche

MERCATO PIAZZA AZZURRI D'ITALIA
 ARCELLA
 Sistemazione banchi ambulanti

scala 1:200 MARZO 2023 Ver.0

Studio eseguito da
 Settore SUAP e Attività Economiche
 Ufficio Commercio in Area Pubblica
 Palazzo Sarpi, via Frà Paolo Sarpi, 2
 tel 049/8204081 fax 049/8204080

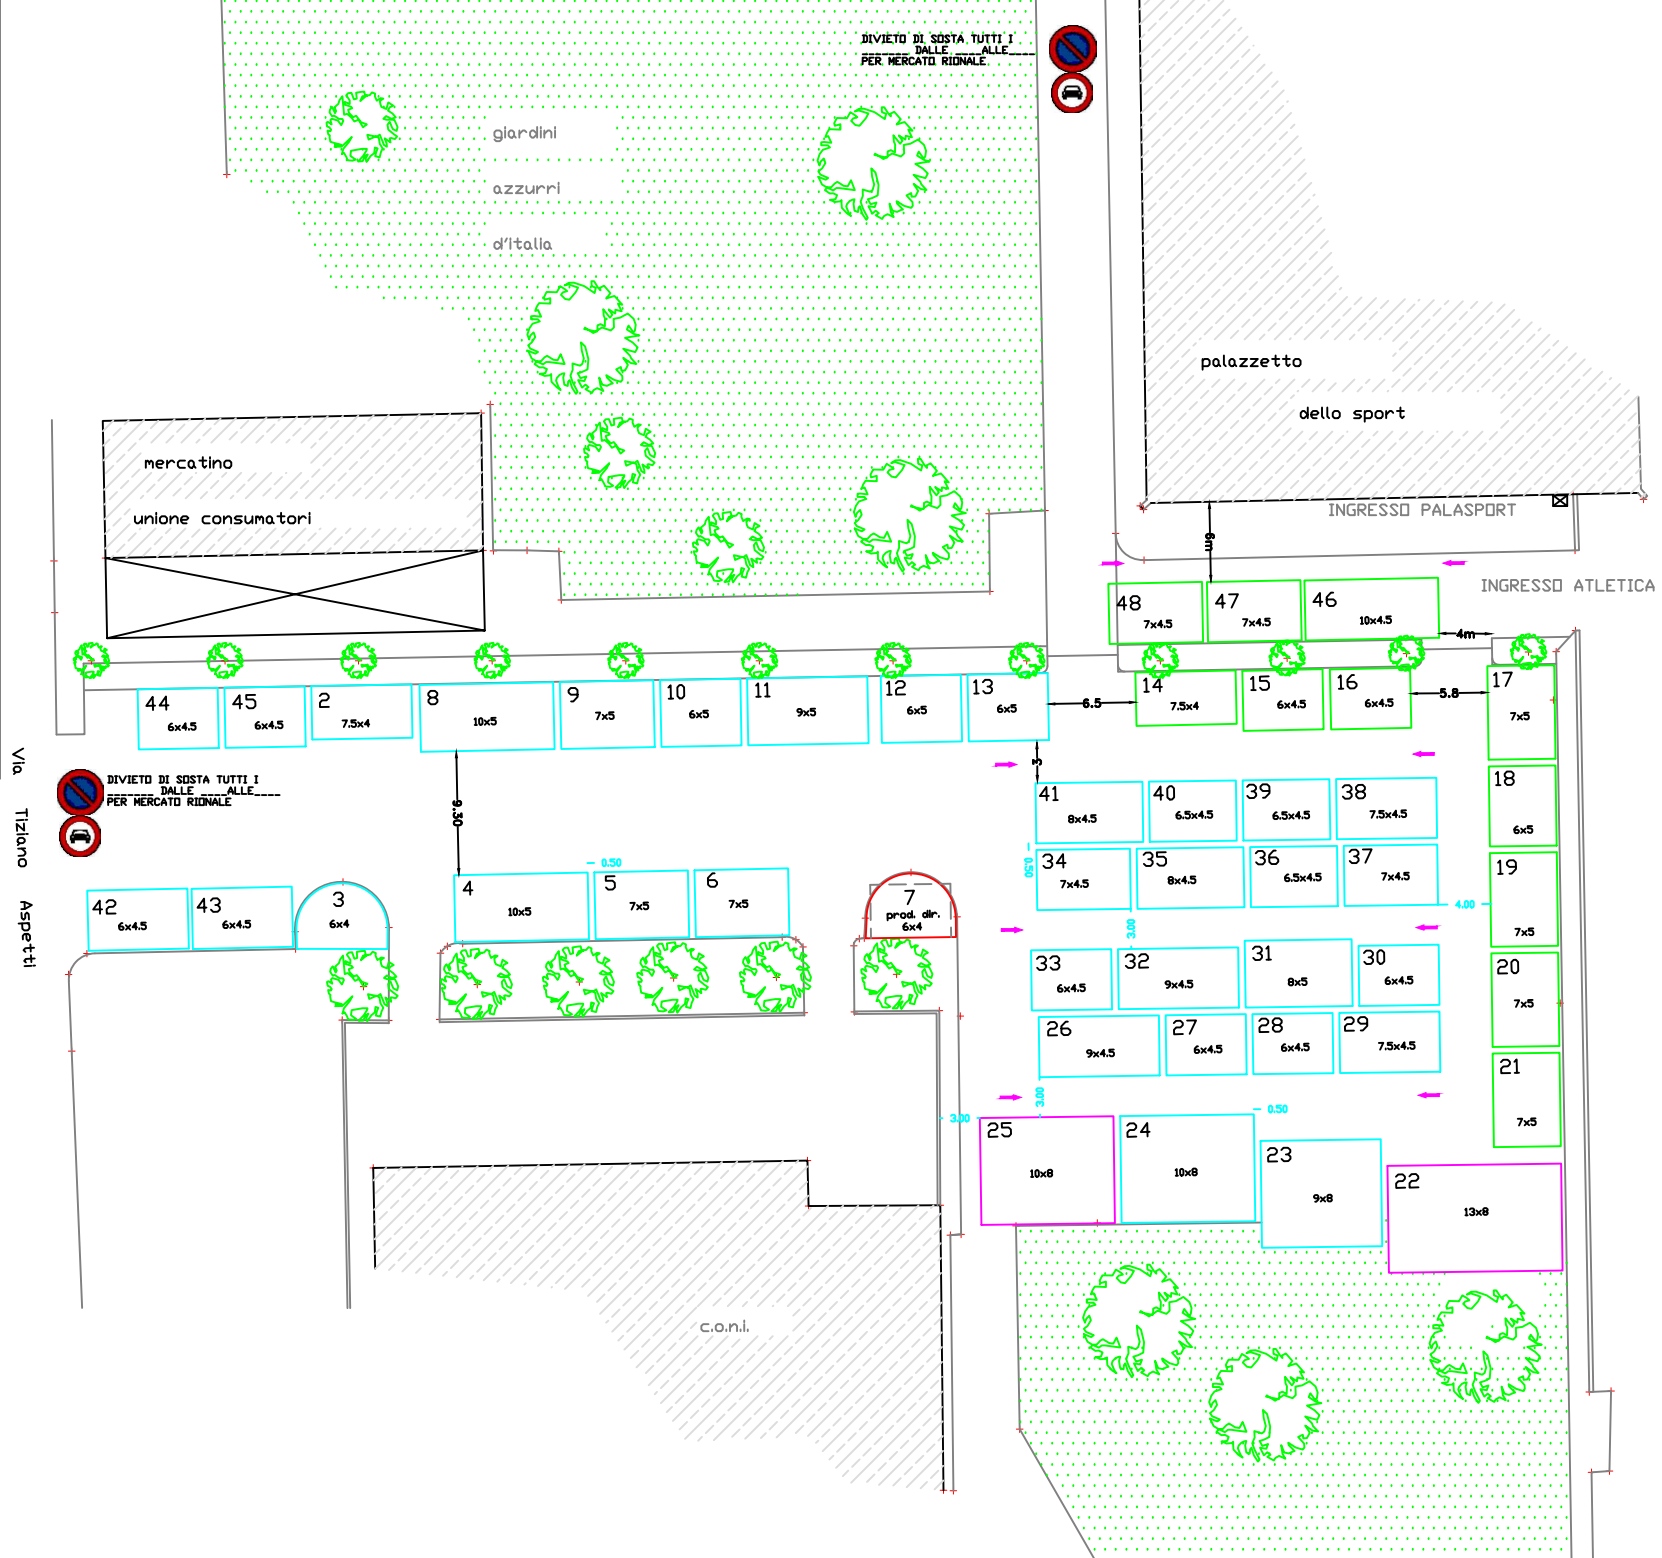

- alimentari
- generico
- calzaturieri
- fioristi
- produttore
- prelievo energia
- viabilità