



COMUNE DI PADOVA

Settore Commercio ed Attività economiche
Ufficio Commercio su Aree Pubbliche


MERCATO ORTOFRUTTA PRATO DELLA VALLE

Sistemazione banchi ortofrutta
Prato della Valle mercato del "sabato"

scala: 1:1000
(form. stampa A3)

febbraio 2020

Studio eseguito dal Settore
SUAP E ATTIVITÀ ECONOMICHE

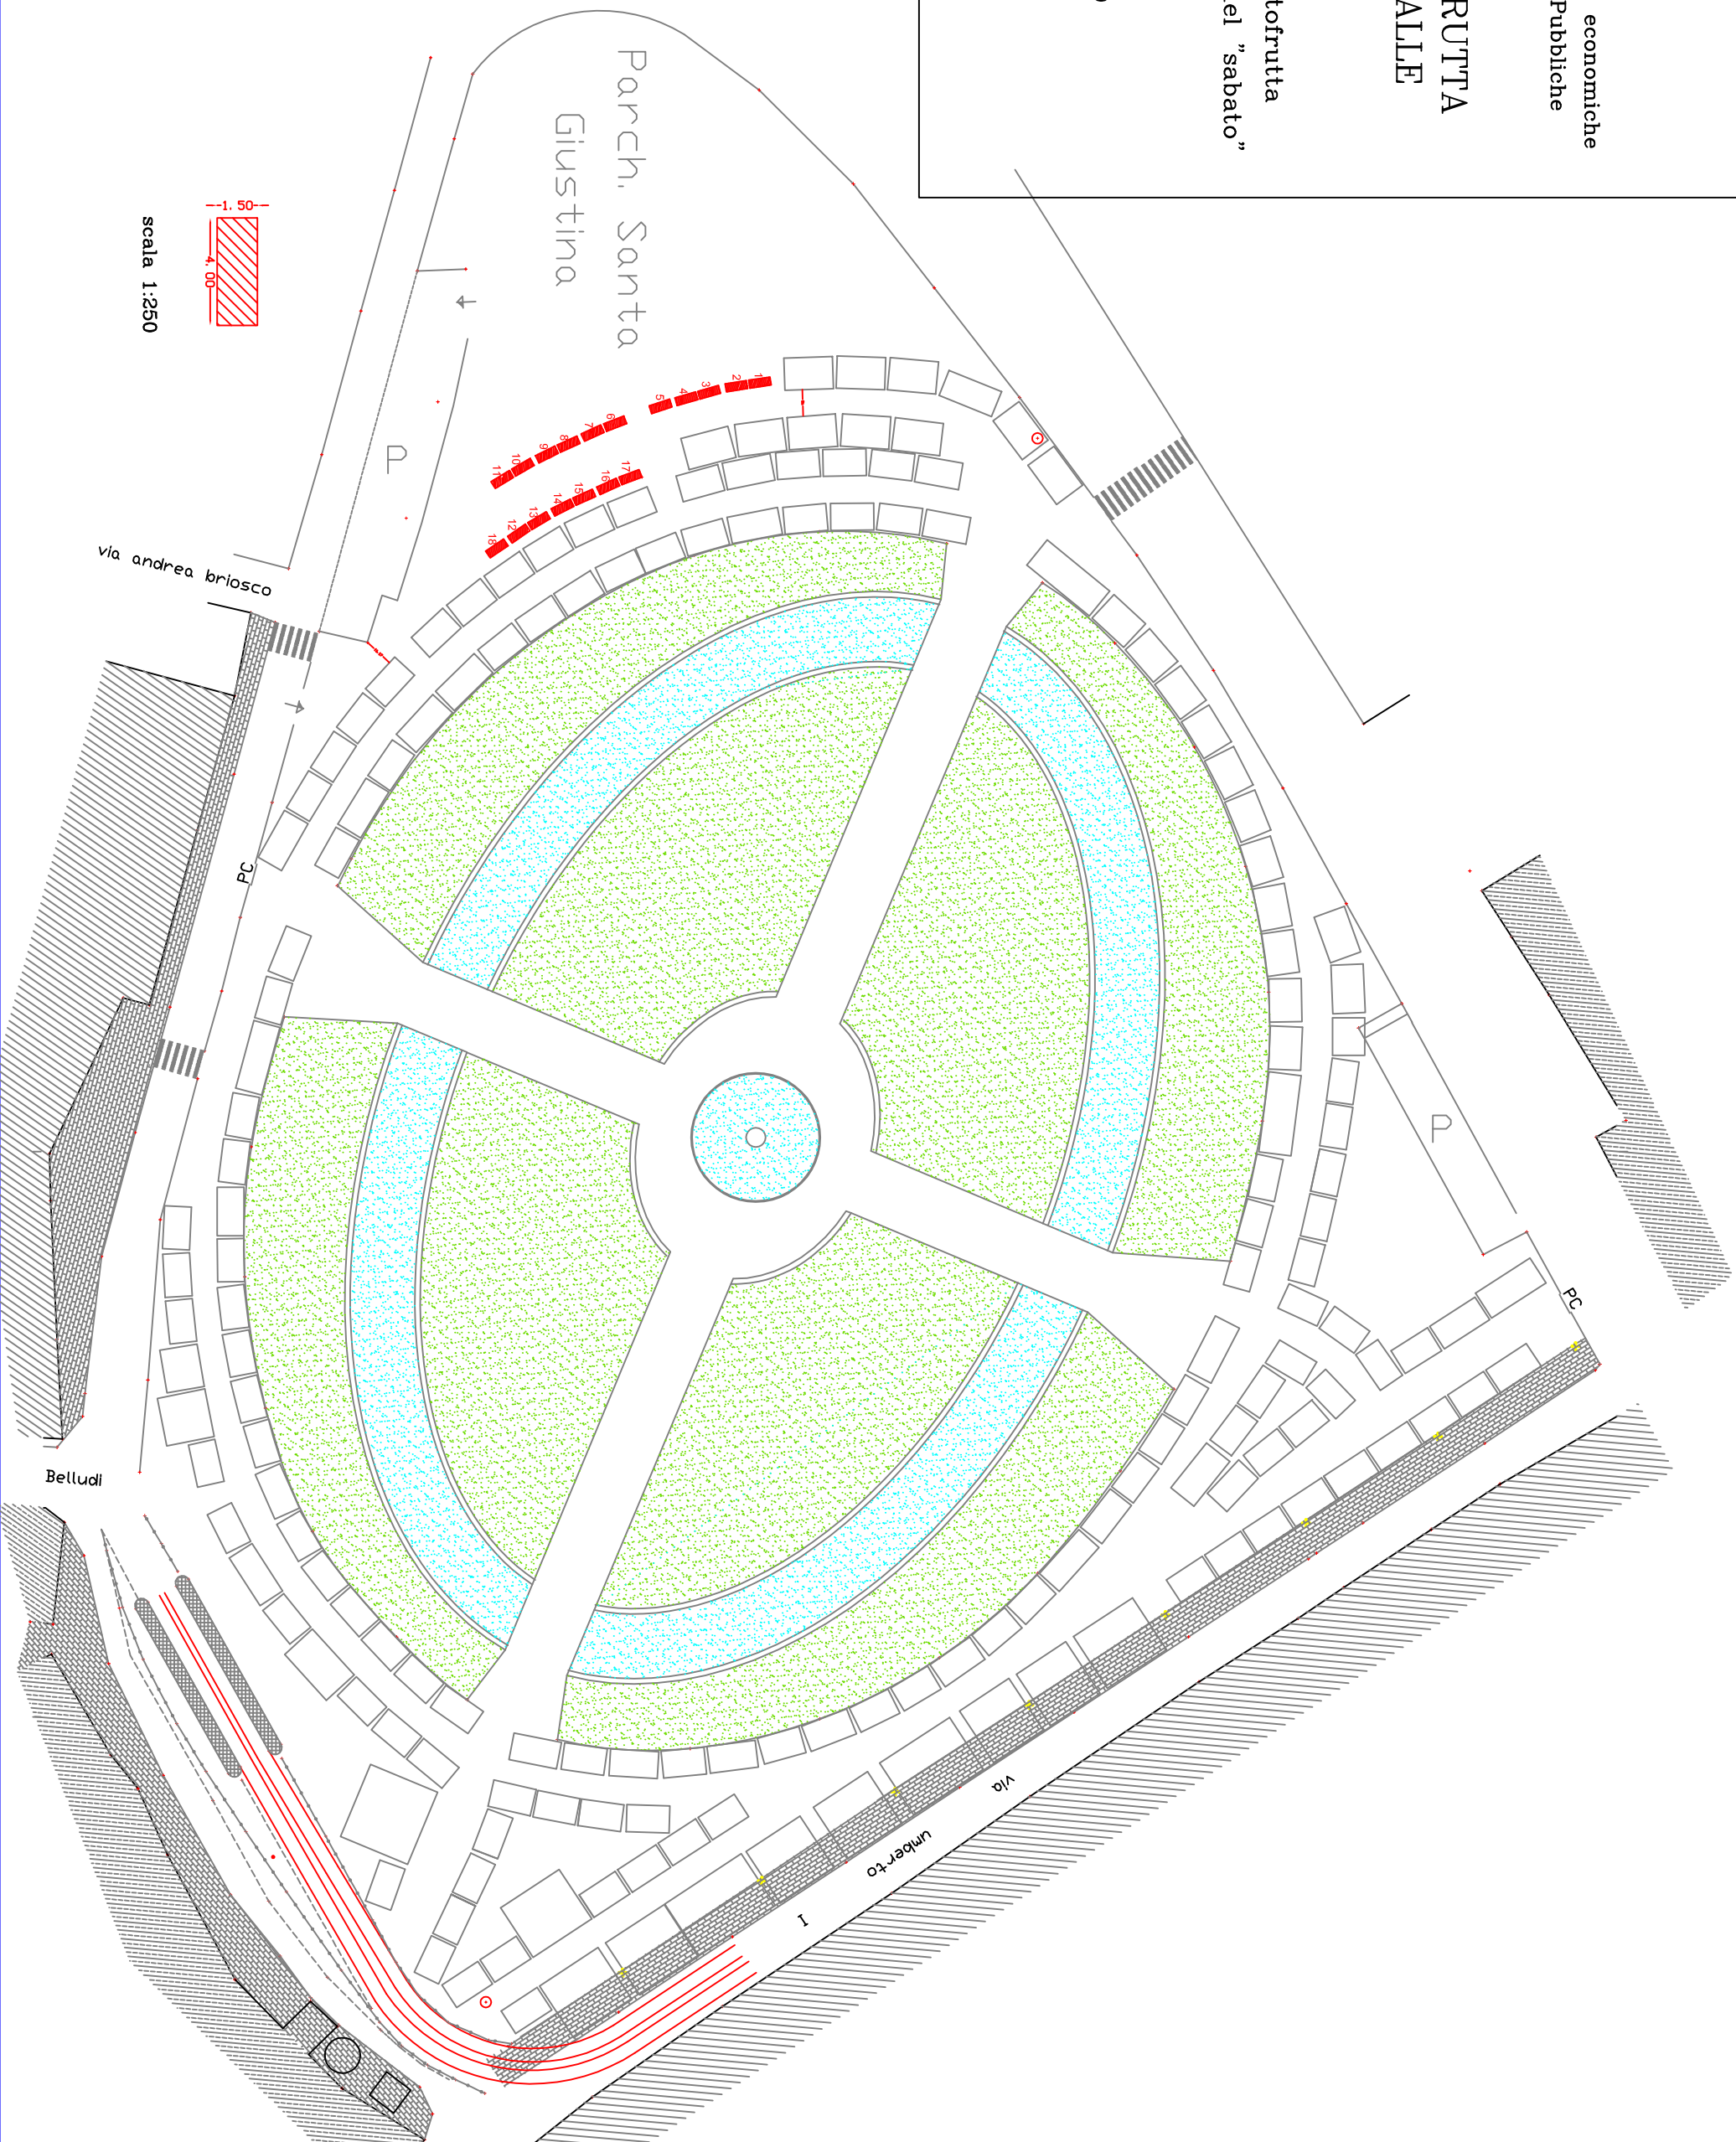

scala 1:250