



SETTORE MOBILITA'

Via Frà Paolo Sarpi n. 2 – 35131 Padova
tel. 0498204814 - fax 0498204643

Numero e data protocollo
in file di segnatura pdf

**Protocollo Generale Uscita
n. 19382 del 13.01.2023**

AL CAPO SETTORE
VERDE, PARCHI E AGRICOLTURA URBANA

E p.c.

AL CAPO SETTORE LAVORI PUBBLICI

ATLANTE SRL

atlante.energy@legalmail.it

Oggetto: avviso pubblico per la concessione di suolo pubblico per l'installazione e gestione di infrastrutture di ricarica per veicoli elettrici alimentate da pensiline fotovoltaiche e fonti rinnovabili – richiesta di pubblicazione urgente

Con riferimento a quanto in oggetto si comunica ed evidenzia che:

- tramite avviso pubblico del 02/02/2022 il Comune di Padova ha avviato una procedura ad evidenza pubblica per individuare l'operatore economico al quale affidare in concessione non onerosa talune aree dei parcheggi scambiatori di Pontevigodarzere e della Guizza da destinare alla realizzazione e successiva gestione di infrastrutture di ricarica per veicoli elettrici comprensive delle pensiline fotovoltaiche;
- entro il termine di scadenza previsto dall'avviso pubblico, e precisamente in data 21/02/2022 ore 12:29:06, è pervenuta unicamente la domanda della società Atlante Srl (c.f./p.iva 12023950962) e, all'esito delle verifiche di rito, con determinazione n. 2022/62/0046 del 07/07/2022 è stata disposta l'assegnazione della concessione in favore della società medesima;
- in data 8-11/07/2022 è stato sottoscritto l'atto di concessione tra il Comune di Padova e la società Atlante Srl;
- in data 29/11/2022 si è tenuta conferenza di servizi tra i Settori interessati (Mobilità; Lavori Pubblici; Verde, Parchi e Agricoltura Urbana) e la concessionaria Atlante Srl al fine di discutere in ordine al progetto esecutivo dell'opera;
- in sede di conferenza di servizi la ditta concessionaria ha comunicato la necessità di abbattimento di 26 alberi tot. (di cui n. 16 nel sito nord Pontevigodarzere; e n. 10 nel sito sud Guizza) e, al contempo, la disponibilità alla ripiantumazione di un numero di piante pari al doppio di quelle rimosse;

Ufficio: Sosta pubblica e TPL

Responsabile del procedimento: arch. Carlo Andriolo Responsabile dell'istruttoria: dott. Salvo Renato Cerruto
Il fascicolo degli atti e le informazioni inerenti l'argomento sono reperibili presso il responsabile dell'istruttoria
tel. 0498204840 e-mail: mobilita@comune.padova.it PEC: mobilita@pec.comune.padova.it

Comune di Padova

Codice Fiscale 00644060287

- successivamente il Settore Verde, con nota dirigenziale del 06/12/2022 prot. n. 0567888, ha espresso parere favorevole all'intervento e all'abbattimento delle n. 26 alberature esistenti e, a fronte di tale eliminazione vista l'indisponibilità di aree verdi idonee ad ospitare un numero consistente di alberi in sostituzione, ha chiesto una compensazione economica pari al costo di impianto ed attecchimento per n. 52 nuove piante, stimato basandosi sui prezzi di mercato correnti in € 18.200,00 totali.

Tanto premesso

SI CHIEDE

di provvedere alla pubblicazione sul portale *PadovaNet* di apposita informativa relativa al programmato intervento di abbattimento di n. 26 alberi, oltre che delle planimetrie allegate alla presente nota contenenti specifica indicazione di numeri di inventario e specie arborea.

In considerazione del particolare rilievo dell'infrastruttura da realizzare, sotto il profilo della tutela ambientale e della mobilità sostenibile, si chiede di provvedere alla pubblicazione con urgenza.

Distinti saluti.

Il Dirigente

ANDRIOLO arch. Carlo

Firmato digitalmente

CARLO
ANDRIOLO
Comune di Padova
13.01.2023
13:20:11
GMT+01:00

In allegato: planimetrie riferite agli alberi da abbattere, con indicazione di numero di inventario e specie arborea.

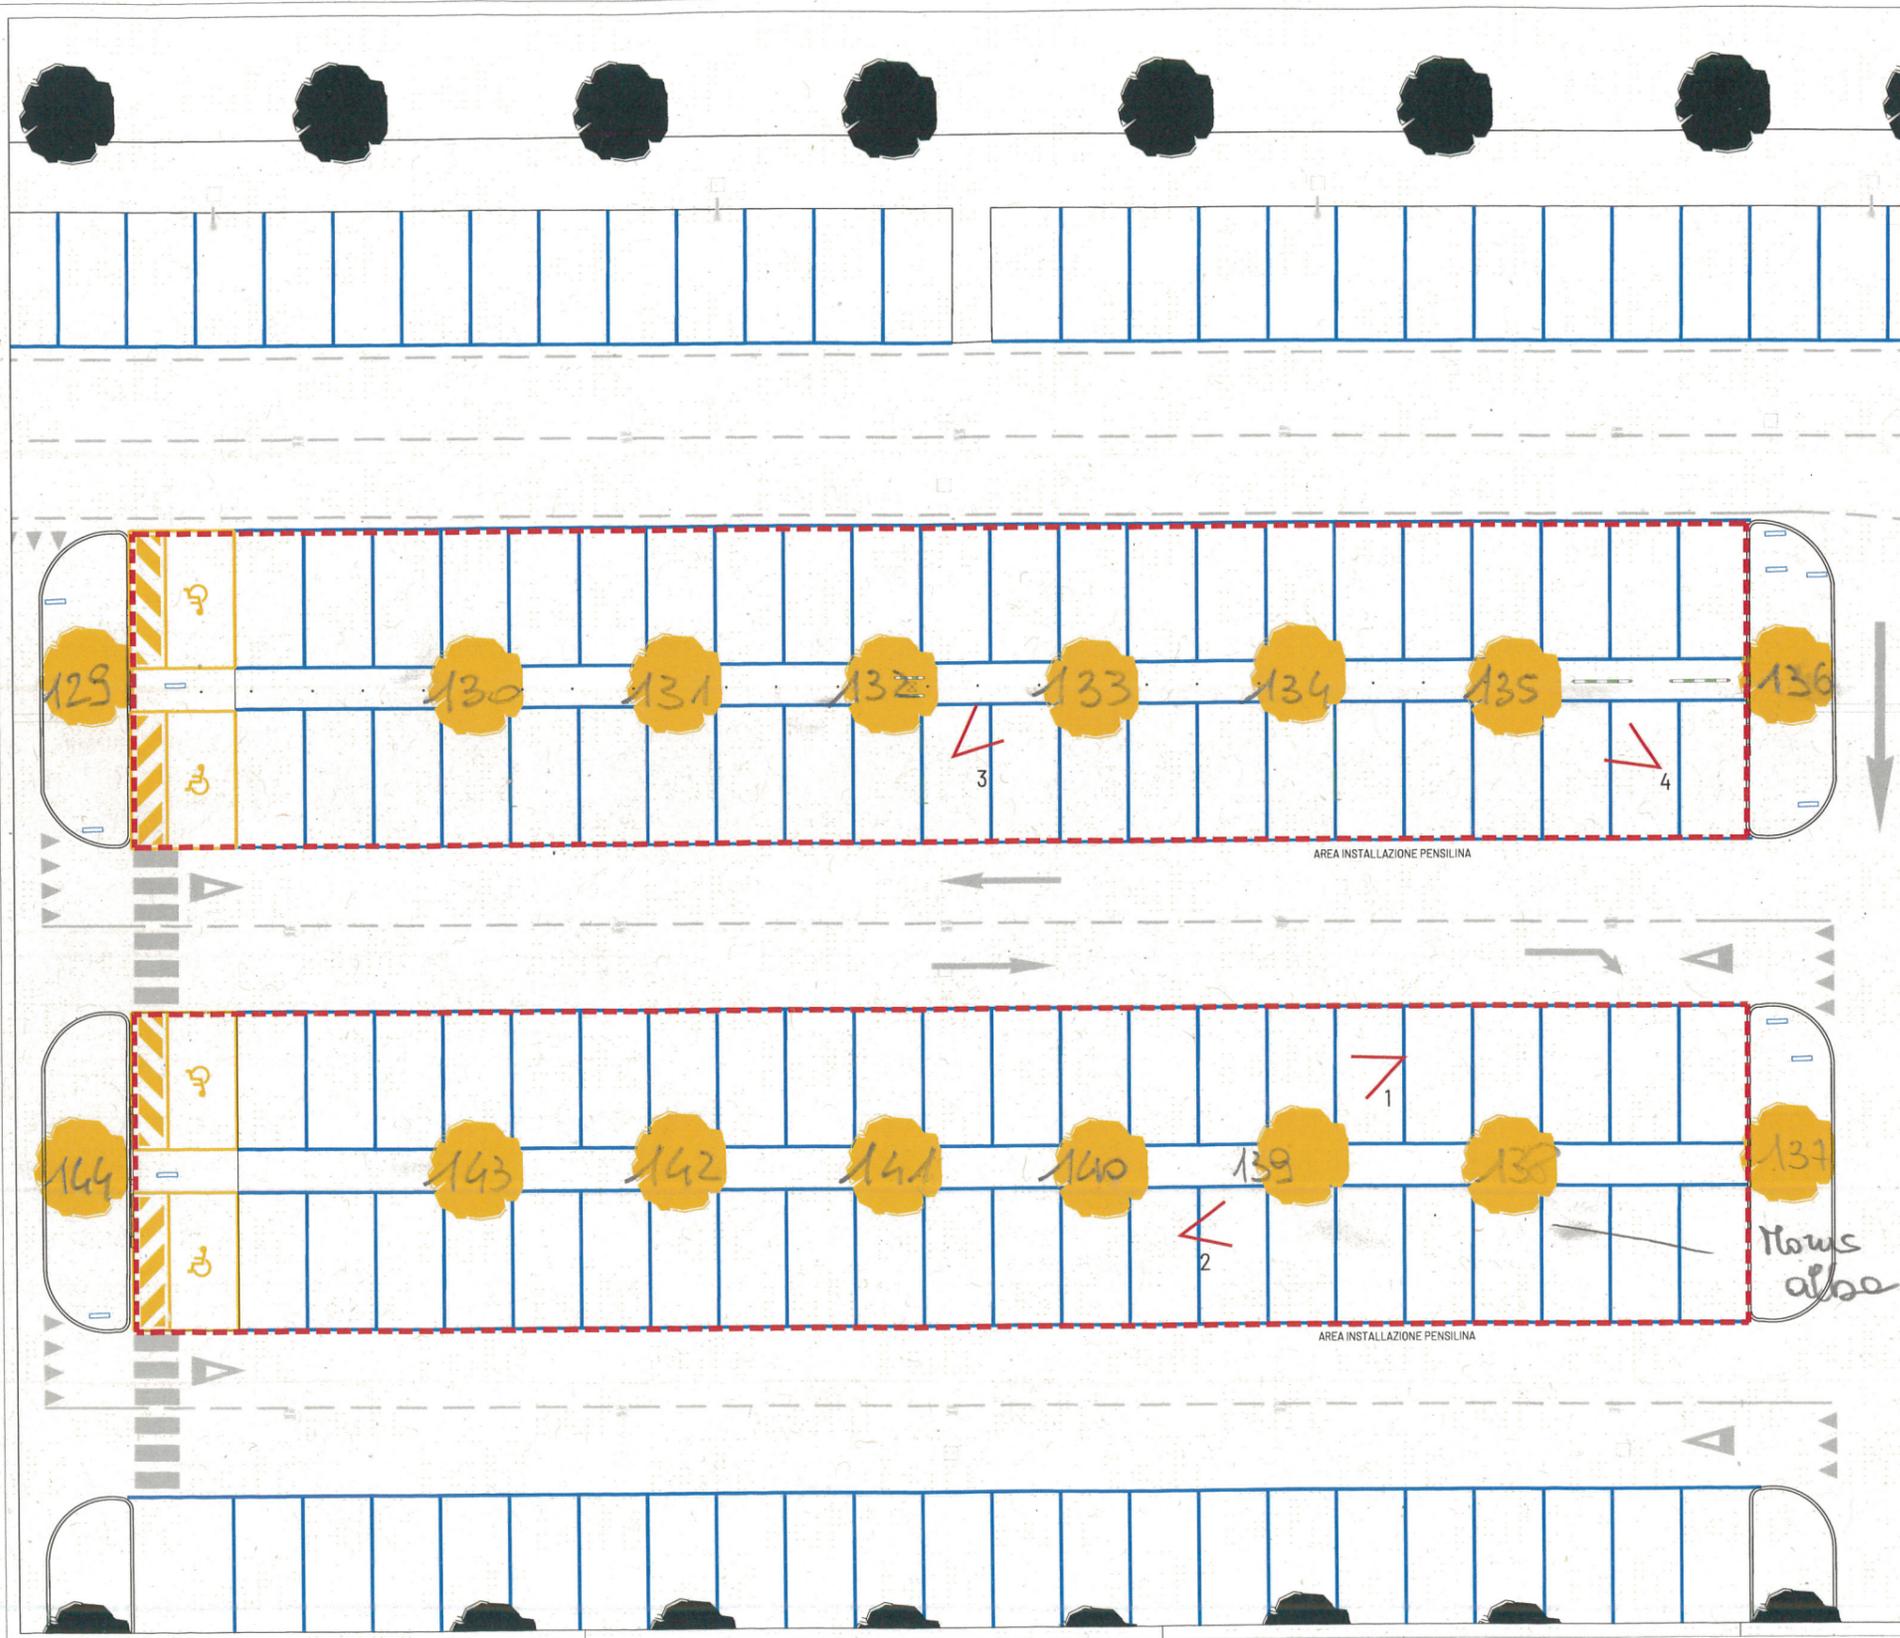


FOTO1



FOTO2



FOTO3



FOTO4



3								
2								
1								
0	18/07/2023	PRIMA EMISSIONE						
Rev.	Data	Modifiche	Elaborato	Verificato	Approvato			

atlante
FASTCHARGING ON-THE-GO

Azienda certificata ISO 9001:2015
 RINA n. 9923/D115 IONIS n. IT-15510
 Sede legale: Padova, Italia
 35136 S. Stefano di Caluso (PD) - 35130 Vicenza (VI)
 Tel. 0429/5555 - Fax 0429/429527 - Tel. 0429/28111 - Fax 0429/28888

COMUNE	PADOVA (PD)	DIS.	12
INDIRIZZO	VIA SIGNORINI C/O PARCHEGGIO SCAMBIATORE NORD	COMM.	52007003
PROGETTO	INSTALLAZIONE INFRASTRUTTURA DI RICARICA PER VEICOLI ELETTRICI E PENSILINA FOTOVOLTAICA SU SUOLO PUBBLICO PLANIMETRIA ABBATTIMENTO ALBERI	INDICE	0
		SCALA	1:50
		SOSTITUITO DA	
		SOSTITUITO DAL	

IL PRESENTE DISEGNO È PROPRIETÀ AZIENDALE. LA SOCIETÀ "ATLANTE" PROPONE DIRITTA TERMINI DI LEGGE.
 NOME FILE: C:\COMPROGNO\52072.dwg SCALA PI.OTTAGGIO: 1:50

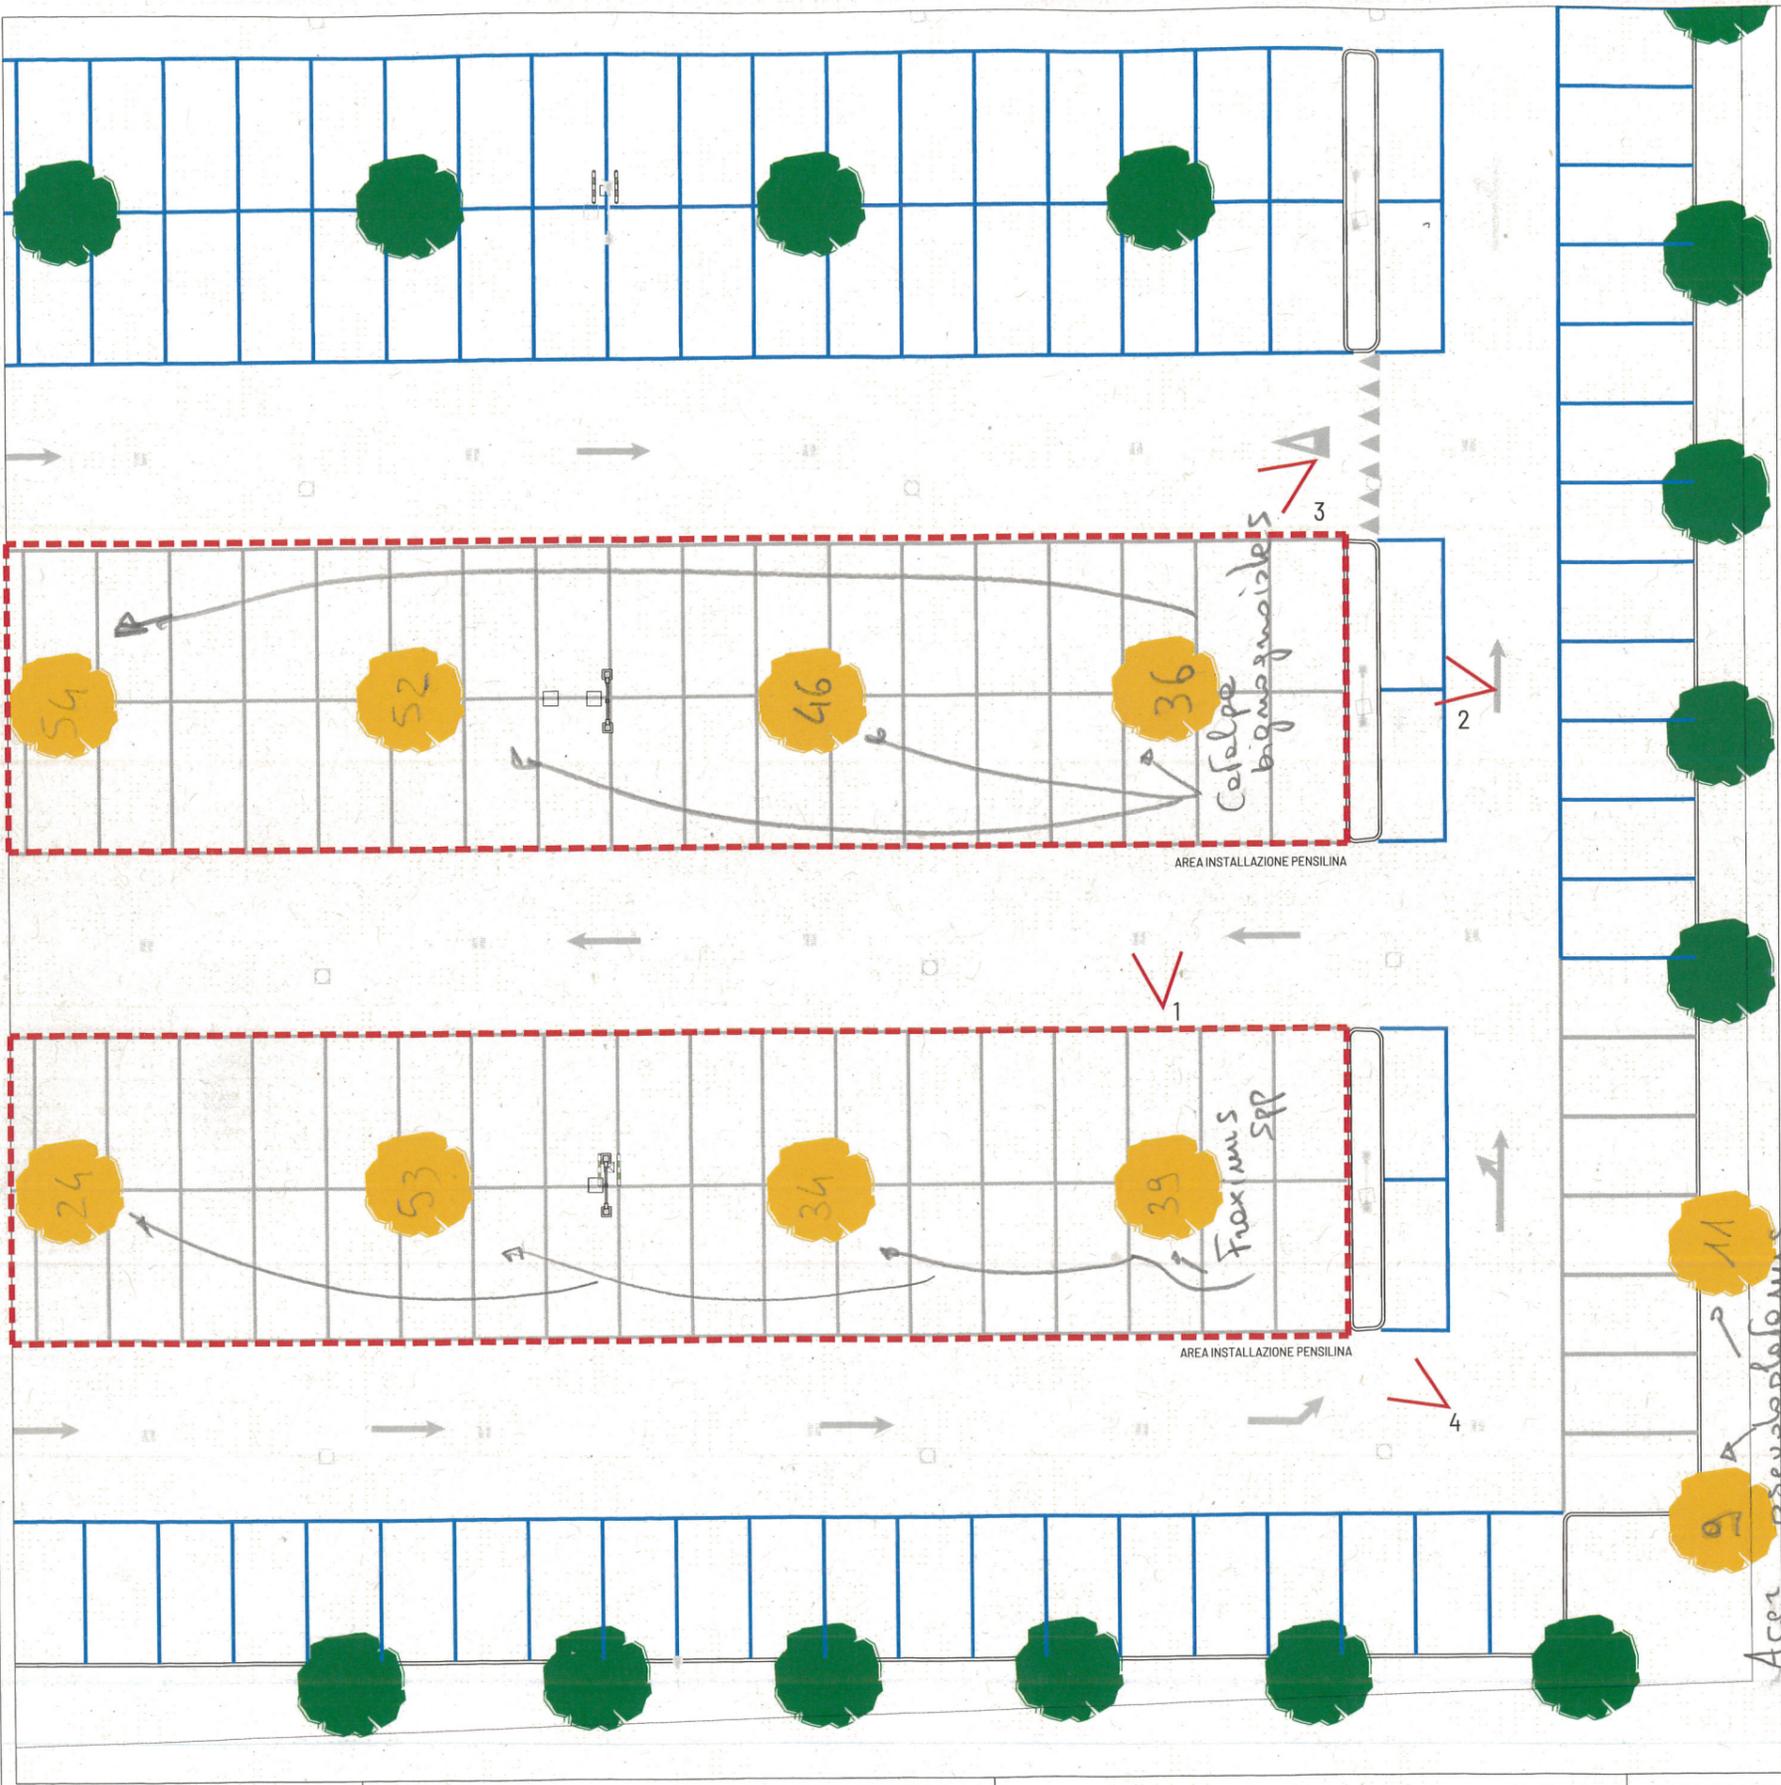


FOTO1



FOTO2



FOTO3



FOTO4

3									
2									
1									
0	18.07.2022	PRIMA EMISSIONE							
Rev.	Data	Modifiche	Elaborato	Verificato	Approvato				

atlante
FASTCHARGING ON-THE-GO

Azienda certificata ISO 9001:2015
RINA n. 5923701/5 10N41 R.17-19510

Sede legale: Piazza Roma, 18
35046 S. Stefano di Caluso (TV)
tel. 0423.62558 fax 0423.62027

Sede operativa: Via Feltrina, 20/D
35030 Montebelluna (TV)
tel. 0422.66351 fax 0422.31888

COMUNE PADOVA (PD)
INDIRIZZO VIA GUIZZA C/O PARCHEGGIO SCAMBIATORE SUD
PROGETTO INSTALLAZIONE INFRASTRUTTURA DI RICARICA PER VEICOLI ELETTRICI E PENSILINA FOTOVOLTAICA SU SUOLO PUBBLICO
PLANIMETRIA ABBATTIMENTO ALBERI

DIS. 12
COMM. 52007003

INDICE

SCALA 1:100
SOSTITUISCE IL
SOSTITUITO DAL

IL PRESENTE DISEGNO E' PROPRIETA' AZIENDALE. LA SOCIETA' TUTELA I PROPRI DIRITTI A TERMINI DI LEGGE.

NOPE FILE: C:\008\PEGGIENDIS01.dwg

SCALA PLOTTA000: 1-01