

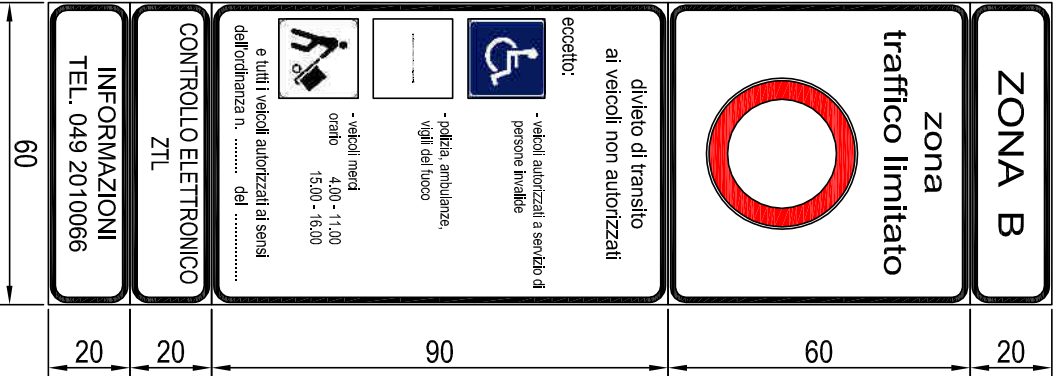



Foto 1

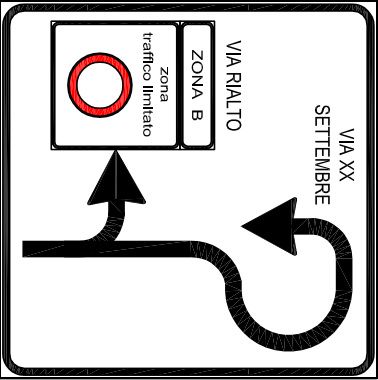


Segnaletica di prossimità

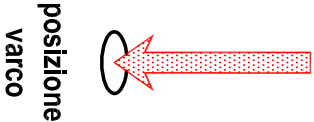

Segnaletica di preavviso p.1

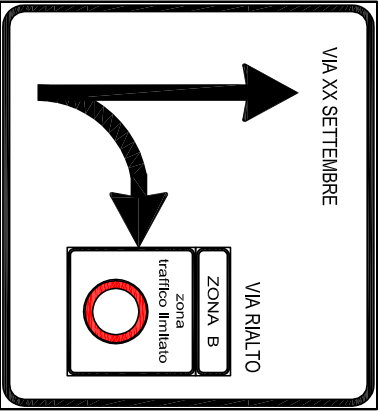

Segnaletica di preavviso p.2

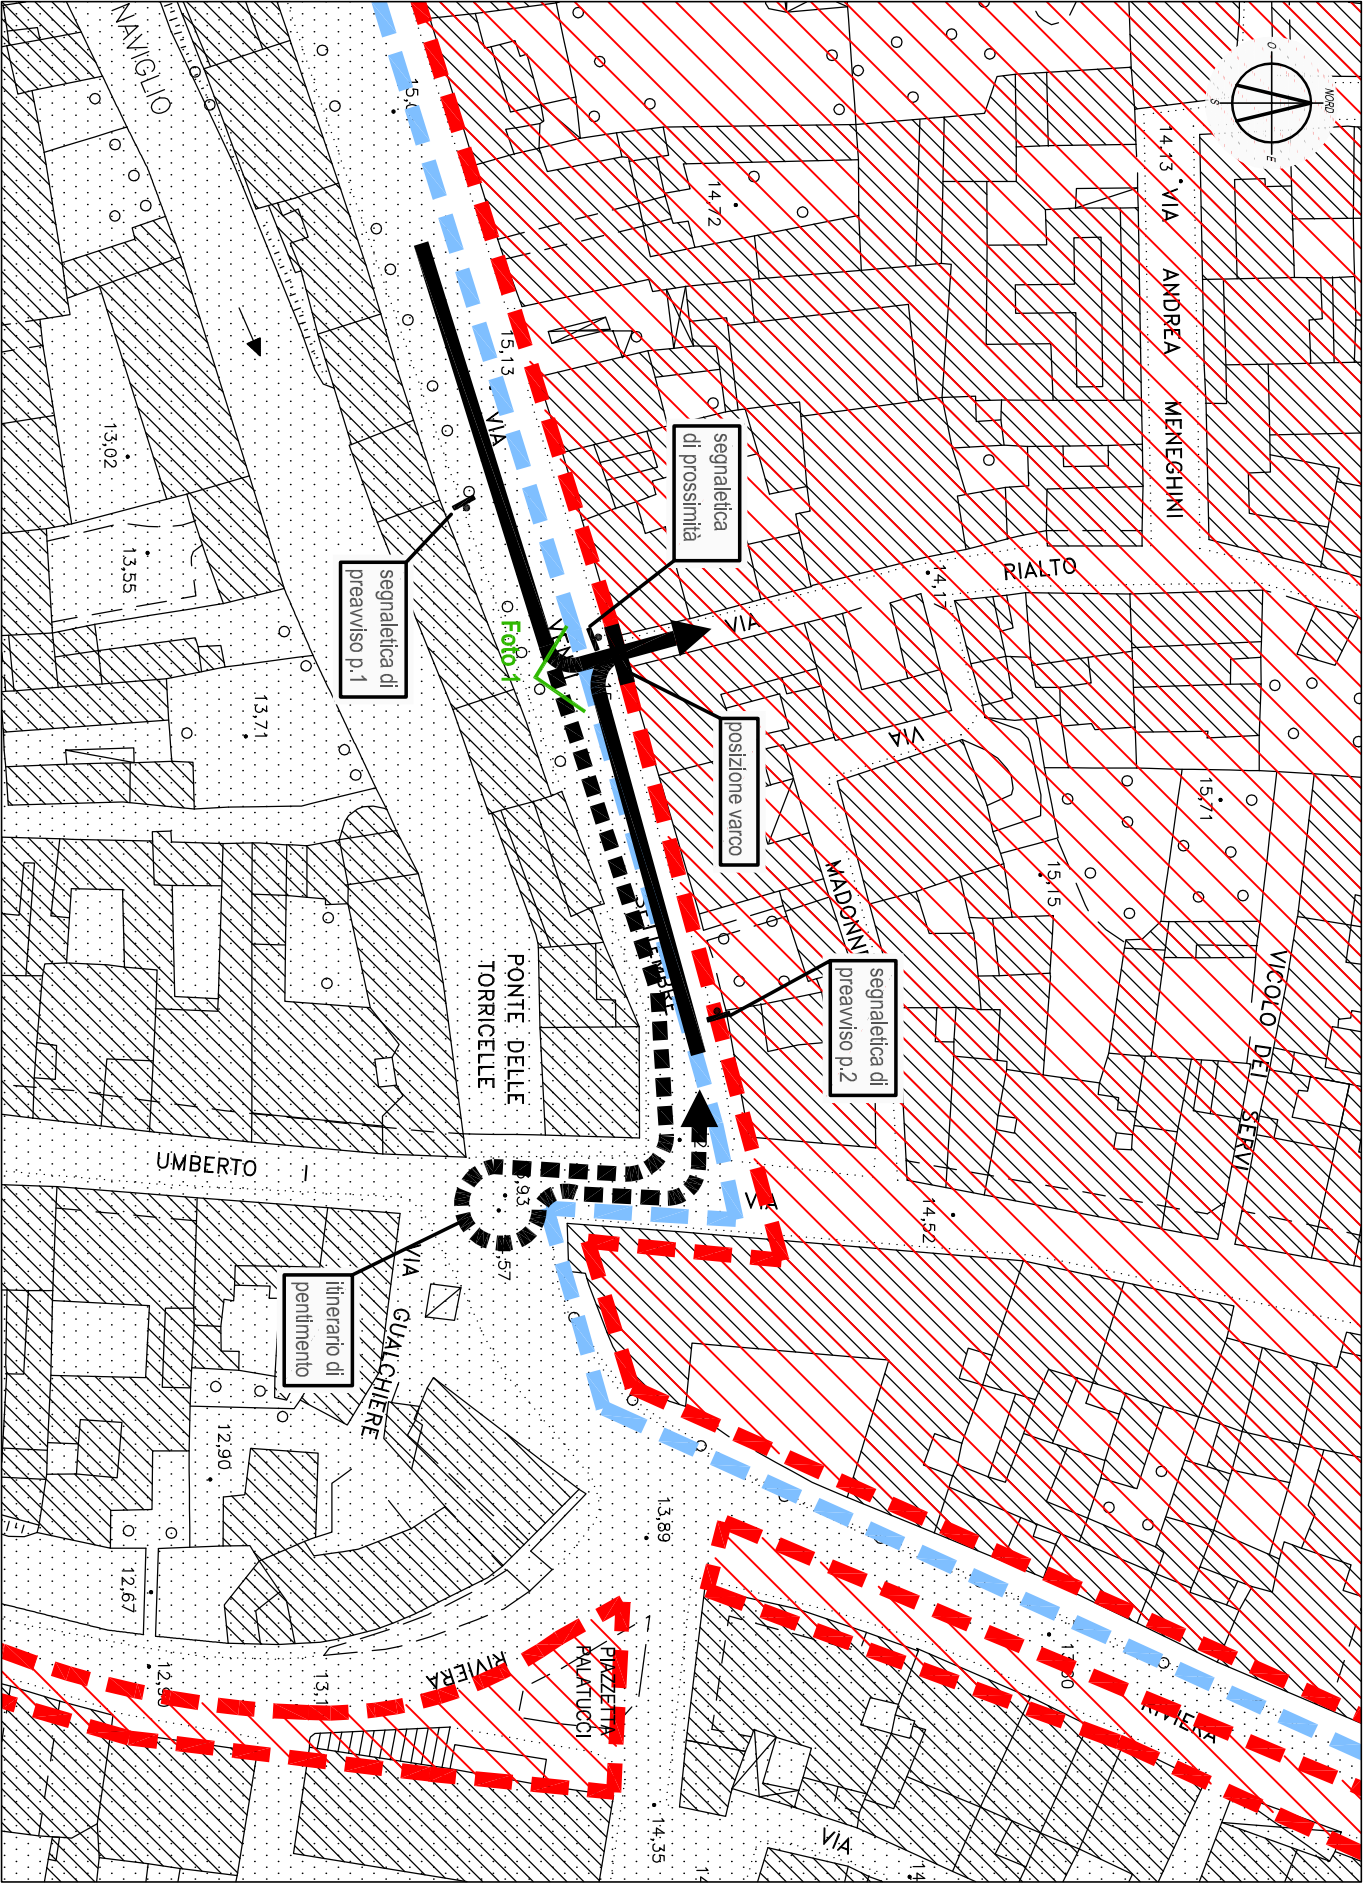

Planimetria inquadramento generale
Scala 1:1000

perimetro Z.T.L. - area "B" - 0÷24
perimetro Z.T.L. - area "A" - 8÷20

Comune di Padova

Gruppo di Lavoro intersetoriale "Interventi relativi alla ZTL"

Progetto nuovo sistema di controllo elettronico della Zona a Traffico Limitato nel centro storico
PROGETTO

VARCO IN ENTRATA
E11 - "RIALTO"

Planimetria di progetto,
documentazione fotografica,
segnaletica verticale
data: febbraio 2020