



P.M.V.

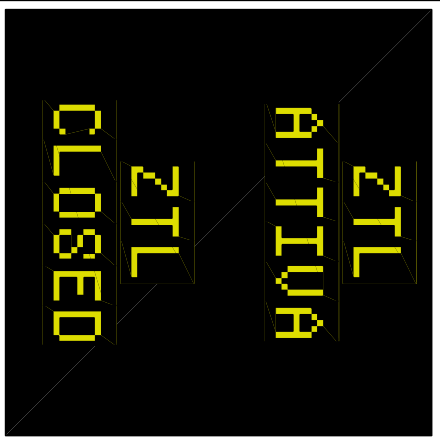


pos. 1

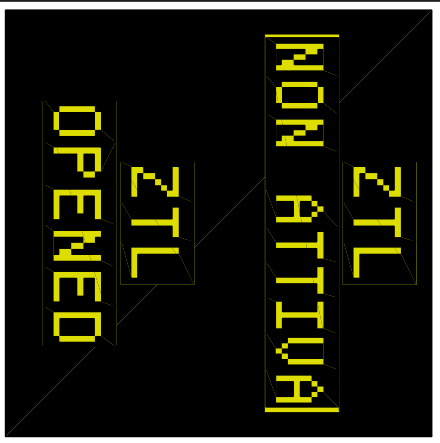


pos. 2

segnaletica ztl


segnaletica corsie riservate

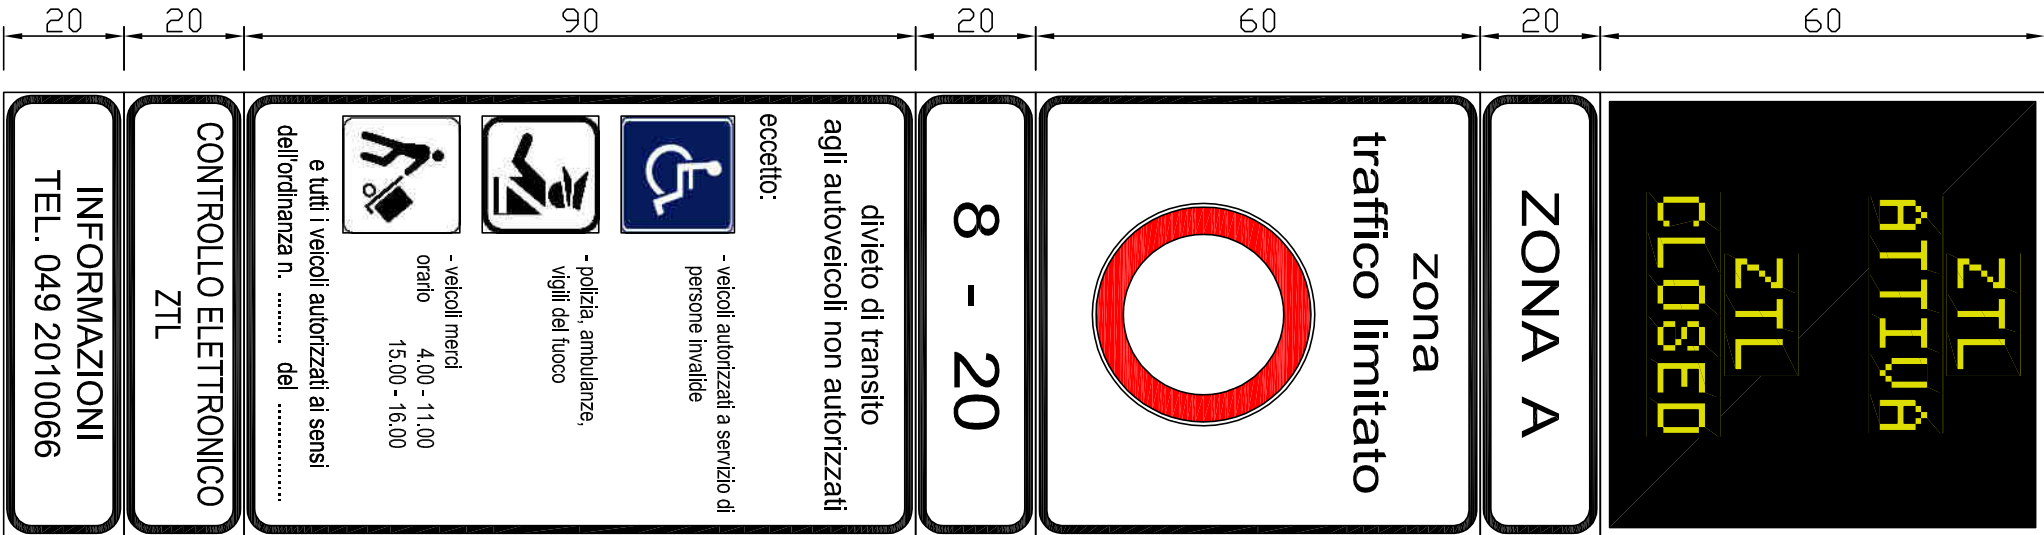

60

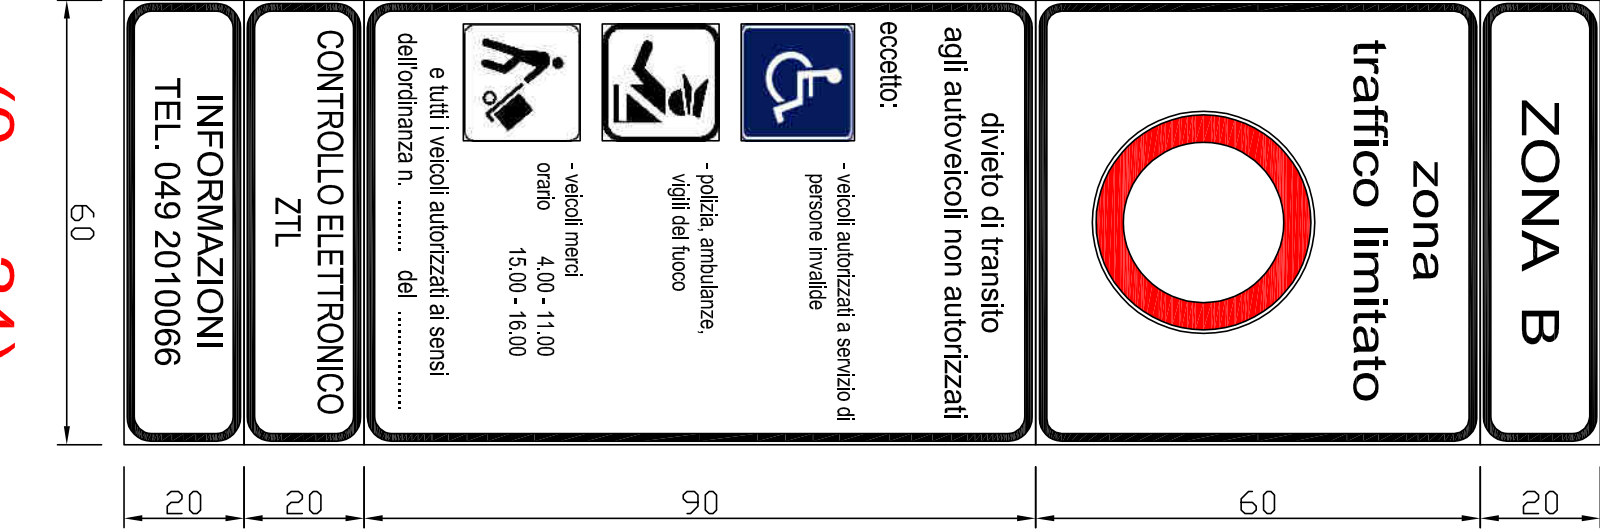

(0 - 24)

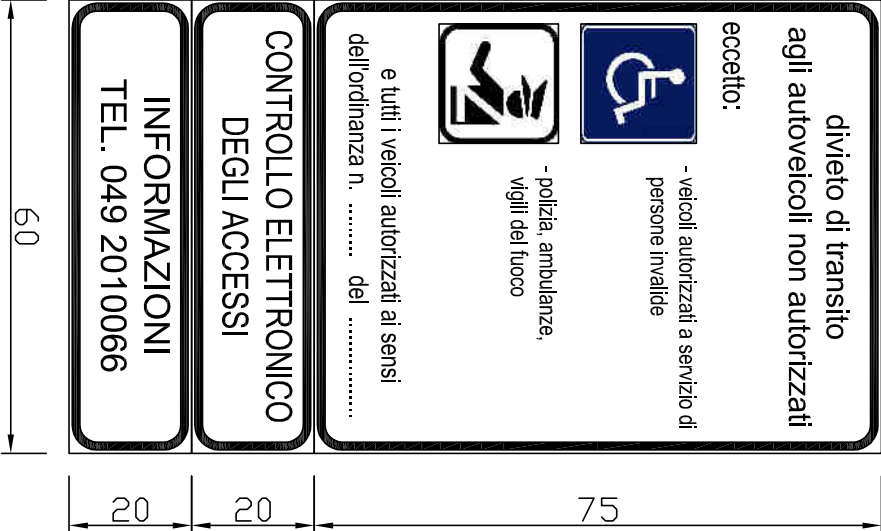

Comune di Padova
Gruppo di Lavoro intersettoriale "Interventi relativi alla ZTL"

Progetto nuovo sistema di controllo elettronico della Zona a Traffico Limitato nel centro storico

PROGETTO

SEGNALLETICA VERTICALE TIPO
ZTL/CORSIE RISERVATE

Prospetto di progetto
scala 1:10

Progettisti:
Alessandra Agosti
Andrea Boscarolo
Luca Còin
Marco Daniele
Claudio Rossi

Coordinamento:
Alessandra Rossi

Supervisione:
Alberto Corò

data: febbraio 2020

TAV. **6.20**