



I CICLI AFFRESCATI
DEL XIV SECOLO DI PADOVA

Comune di Padova

Settore Servizi Sportivi

Stadio Euganeo – Ingr. Tribuna Ovest – Via N. Rocco, 60 – 35135 Padova

[Codice Fiscale 00644060287](#)

SCHEDA TECNICA IMPIANTO SPORTIVO DI VIA STEFANINI N.1

DATI GENERALI

Denominazione	IMPIANTO SPORTIVO DI VIA STEFANINI 1
Descrizione Impianto	Campo da calcio con blocco spogliatoi e campi da allenamento
Ubicazione	Via Stefanini 1
Dati Catastali NCTR – FG – MAPP e MQ)	NCT fg. 36 mapp. 1692, 1701, 1140, 1142, 1697, 1696, 1141, 1143
Classificazione Urbanistica Agibilità – Capienza	Servizi pubblici di quartiere – Verde pubblico attrezzato
Pertinenze	N. 2 campi da allenamento + campi in sabbia da Beach Volley
Parcheggi	SI

Spogliatoi	4 per atleti + 2 arbitri
Bagni per spogliatoio	1
Docce per spogliatoio	6
Bagni/Wc per pubblico	2 + 1 disabili
Sala Stampa	NO
Infermeria	1
Magazzini	2
Palestrine	NO
Altri Locali	LOCALE TECNICO CALDAIA

DATI TECNICI

Certificato Prevenzione Incendi	Scadenza:	N. persone
Non previsto		

Commissione di Vigilanza Locali P.S.	Numero e Scadenza	capienza
Non previsto		

Agibilità ex art. 80 del TULPS.	Numero e Scadenza	Capienza
Non previsto		

Attestati di Prestazione energetica APE	Classe	Scadenza
NO		

Discipline praticabili	Gioco del calcio a 11
-------------------------------	-----------------------



I CICLI AFFRESCATI
DEL XIV SECOLO DI PADOVA

Comune di Padova

Settore Servizi Sportivi

Stadio Euganeo – Ingr. Tribuna Ovest – Via N. Rocco, 60 – 35135 Padova

[Codice Fiscale 00644060287](#)

Omologazioni	Numero e data rilascio	Scadenza
Tradizionale Calcio 11	29/09/1993	

DOTAZIONI TECNOLOGICHE



Impianto di Produzione Calore	Potenza utile 53,50 kW
Gestore	Diretta conduzione del Gestore Impianto Sportivo
Conformità	Rampa Gas 12/12/2019; Libretto di Impianto del 22/01/2020
Codice Utenza	PDR: 11821001179861

Impianto Elettrico	Contatore Elettrico
Gestore	Est Energy con diretta conduzione del Gestore Impianto Sportivo
Conformità	Illuminazione campo: del 11/2007; Centrale Termica e Solare: n. 6 del 26/02/2019
Codice Utenza	Numero Utenza: 312580519

Impianto Termo Sanitario	N. 1 accumulatore da 1000 lt - Riello
Gestore	Diretta conduzione del Gestore Impianto Sportivo
Conformità	N. 6 del 26/02/2019: Impianto Solare - Accumulatore
Codice Utenza	PDR: 11821001179861

Impianto Idrico	Contatore Acqua
Gestore	ACEGAS APS AMGA con diretta conduzione del Gestore Impianto Sportivo
Conformità	
Codice Utenza	

Impianto Antincendio	n. 6 estintori
Conformità	

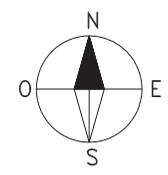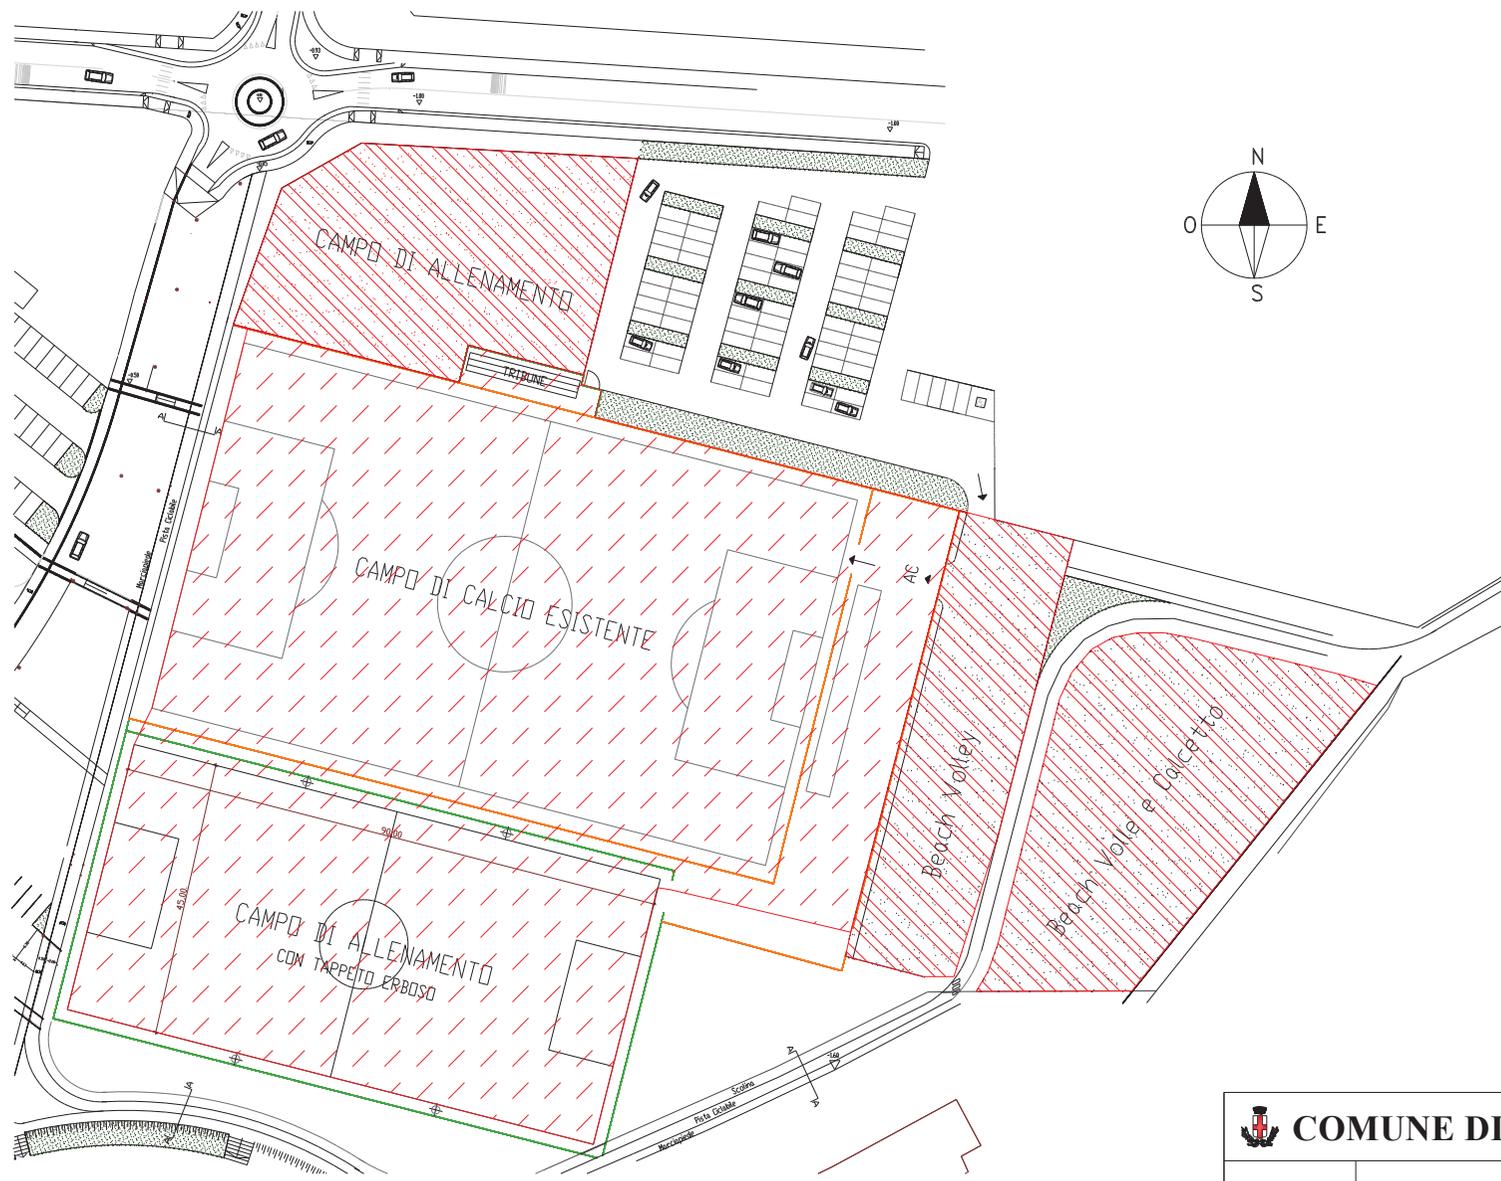

 COMUNE DI PADOVA Settore Servizi Sportivi		Titolo IMPIANTO SPORTIVO DI VIA STEFANINI	
Progetto		Elaborato AREE IN CONVENZIONE	
Elaborati grafici			
Data			
File		Elaborato AREE IN CONVENZIONE	
Scala 1:200	Tavola 1	Note	
	Disegno n.		