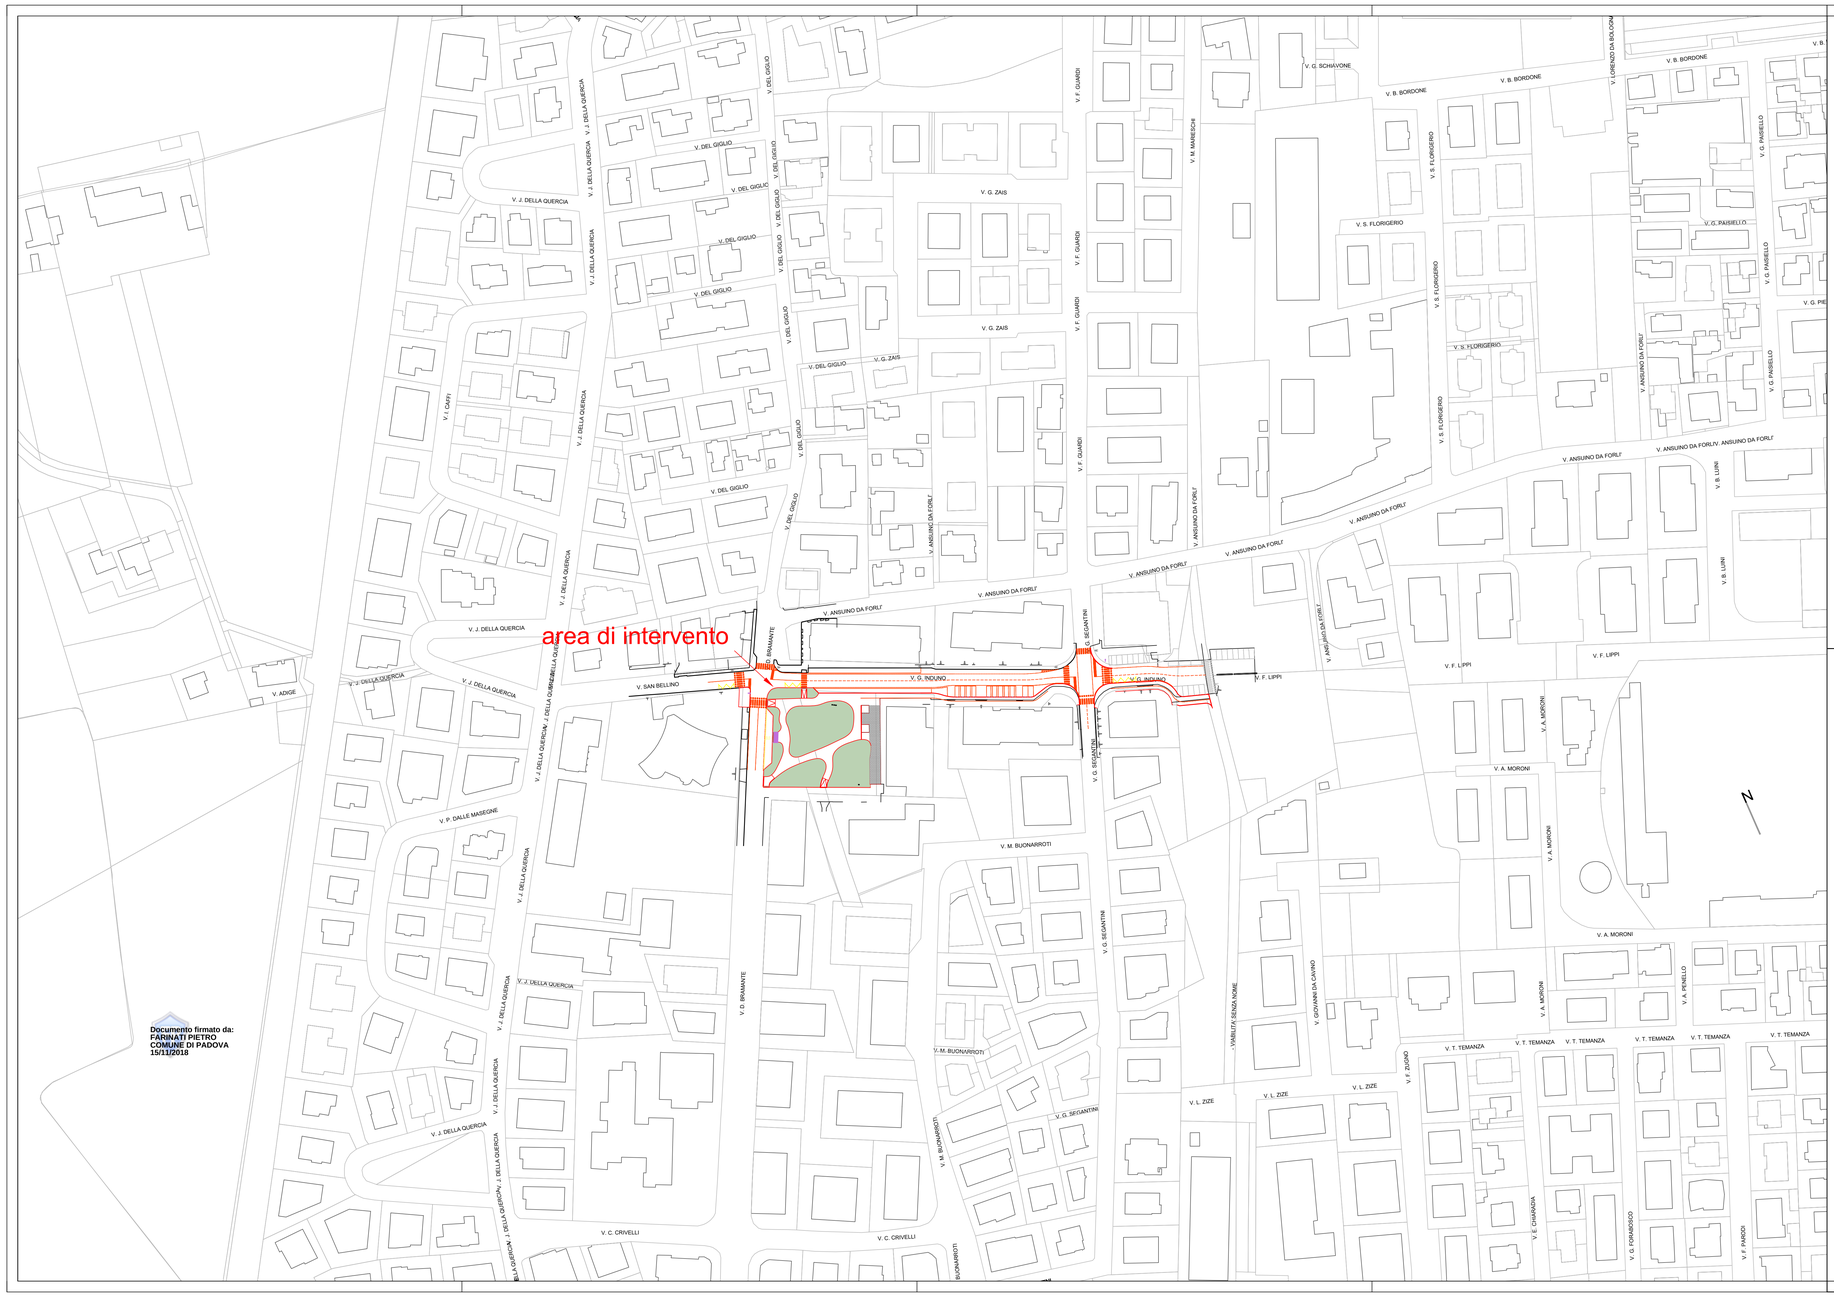

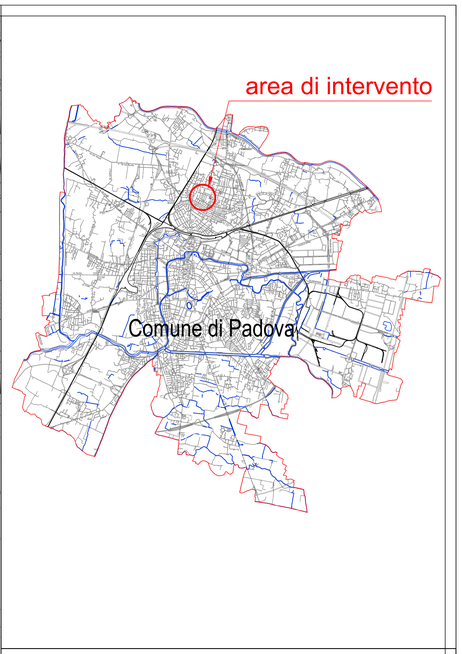

COMUNE DI PADOVA

SETTORE LAVORI PUBBLICI

ELENCO ANNUALE ANNO 2018

PROGETTO ESECUTIVO

Sistemazione vialetti e illuminazione piazzetta verde San Bellino

N° Progetto **29** Nome file **1 pl corografia.dwg** Data **Novembre 2018**	CUP **H99J17000310004** LLPP **OPI 2018/029**	Elaborato **B.1** **Corografia scala 1:1000**
Progettisti	Rup	Capo Settore
ing. Giorgio Mantovani geom. Lorenzo Segato	ing. Massimo Benvenuti	ing. Massimo Benvenuti

MASSIMO BENVENUTI
10.11.2018
08:06:59
UTC

Documento firmato da:
FARINATI PIETRO
COMUNE DI PADOVA
15/11/2018