

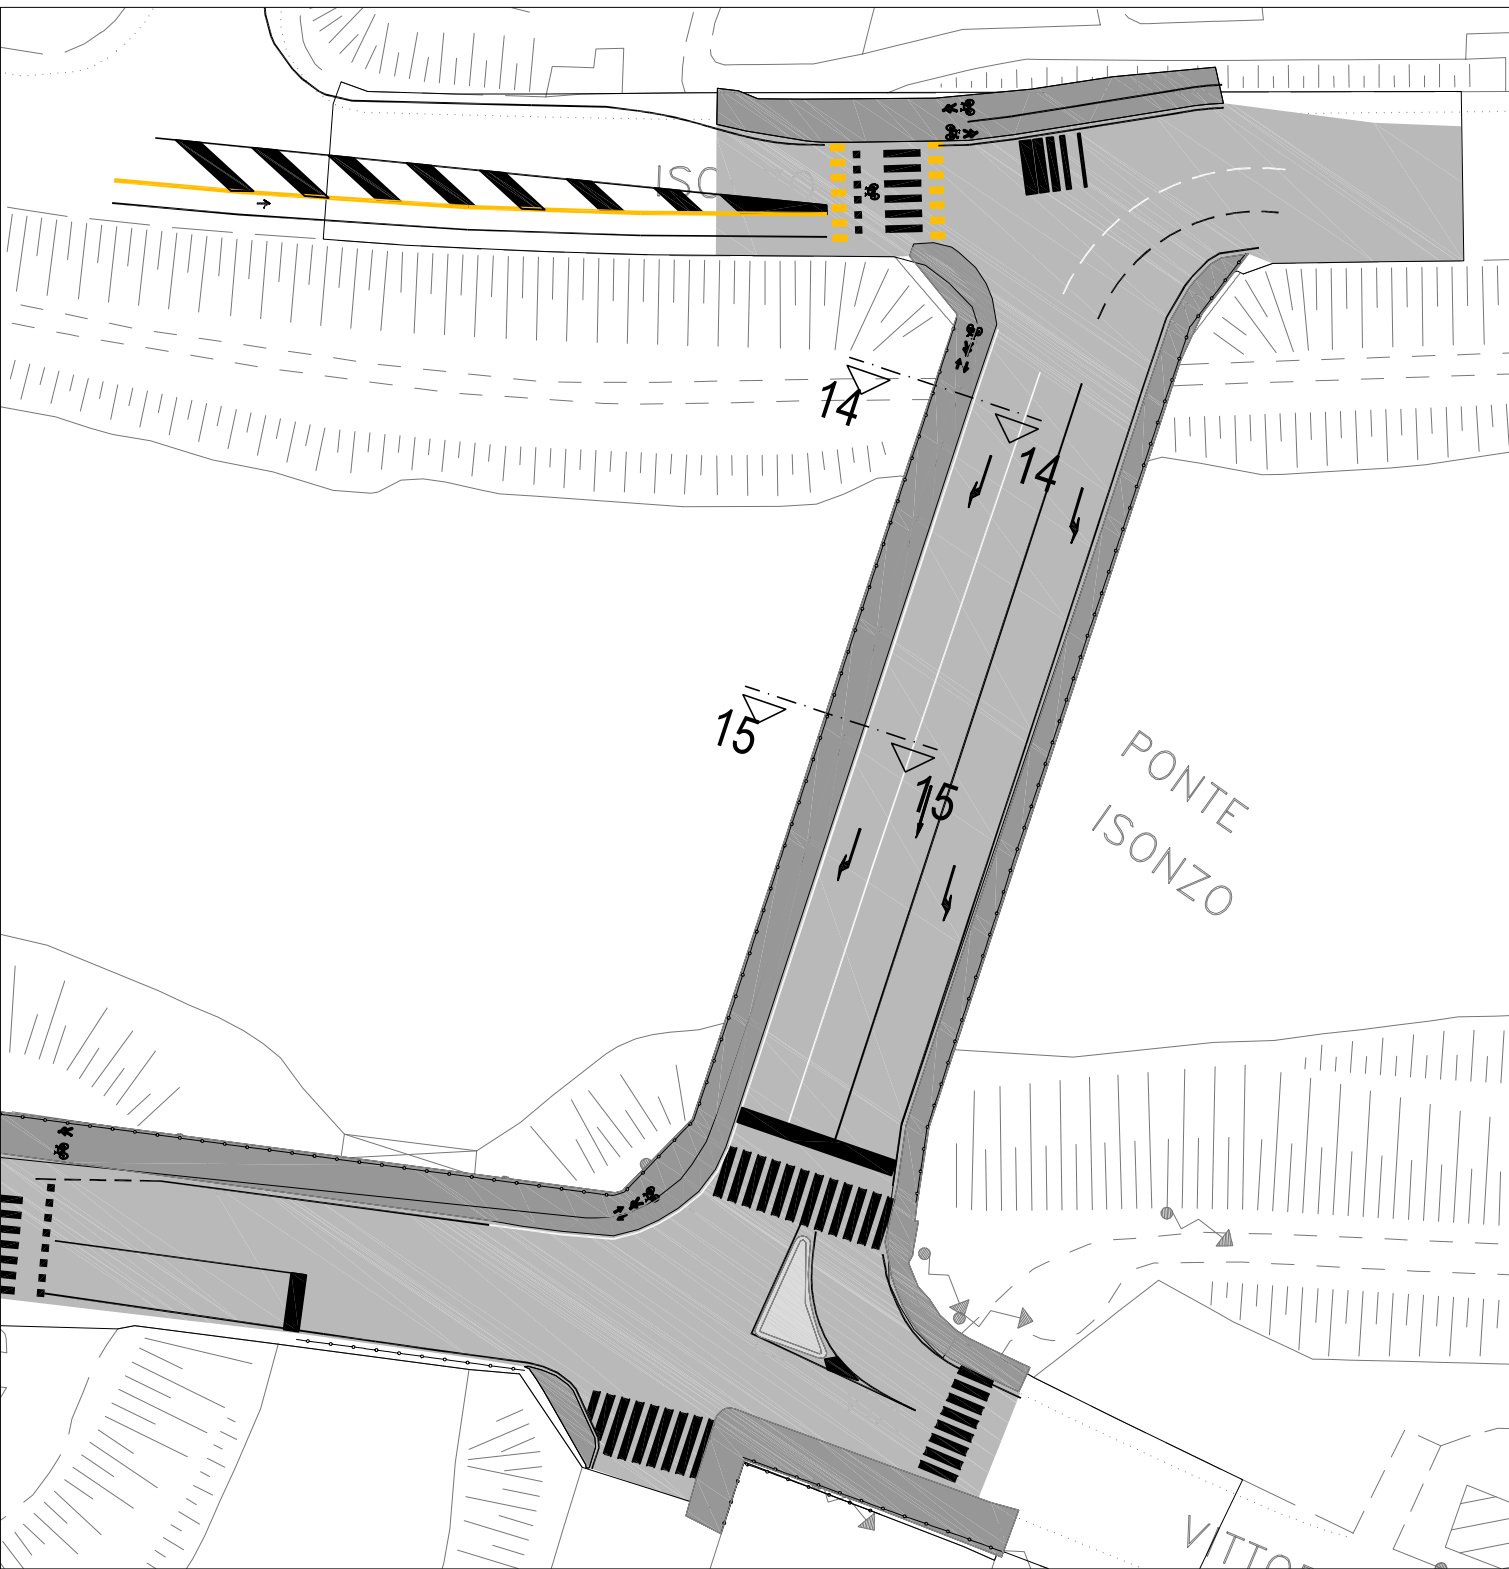
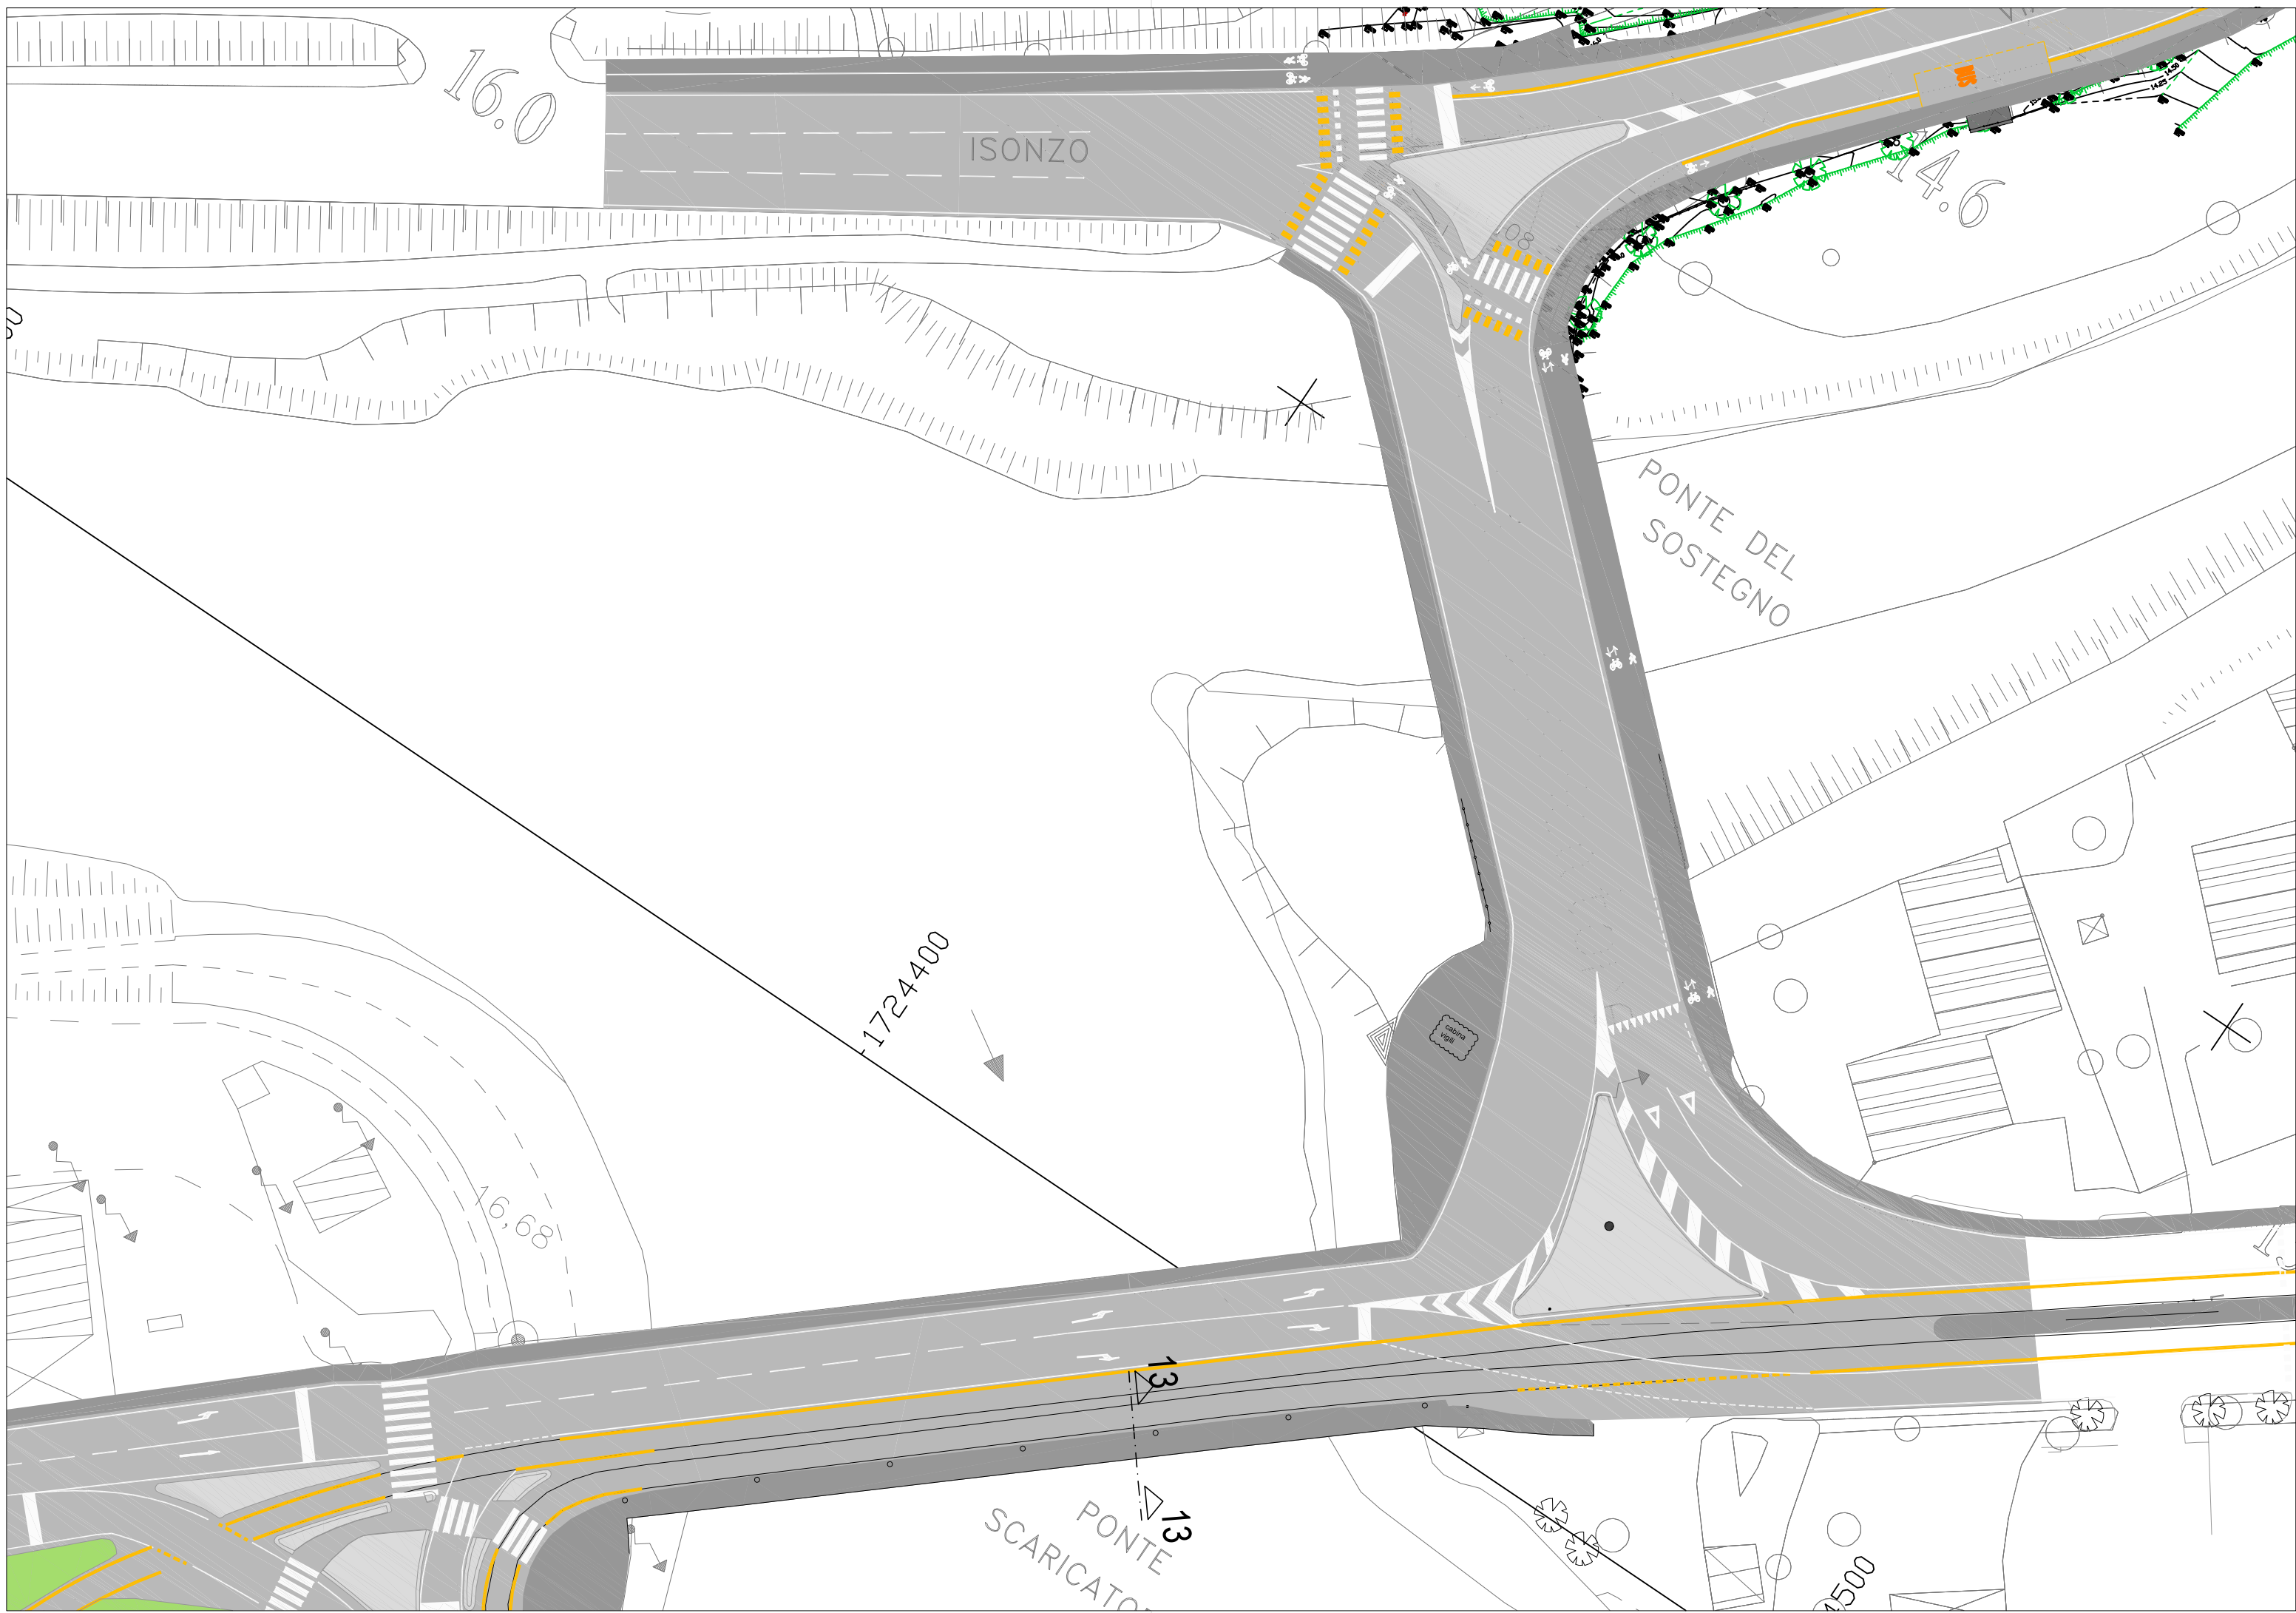


Planimetrie - Stato di Fatto
Scala 1:500

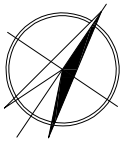

Planimetrie - Stato di Progetto
Scala 1:500

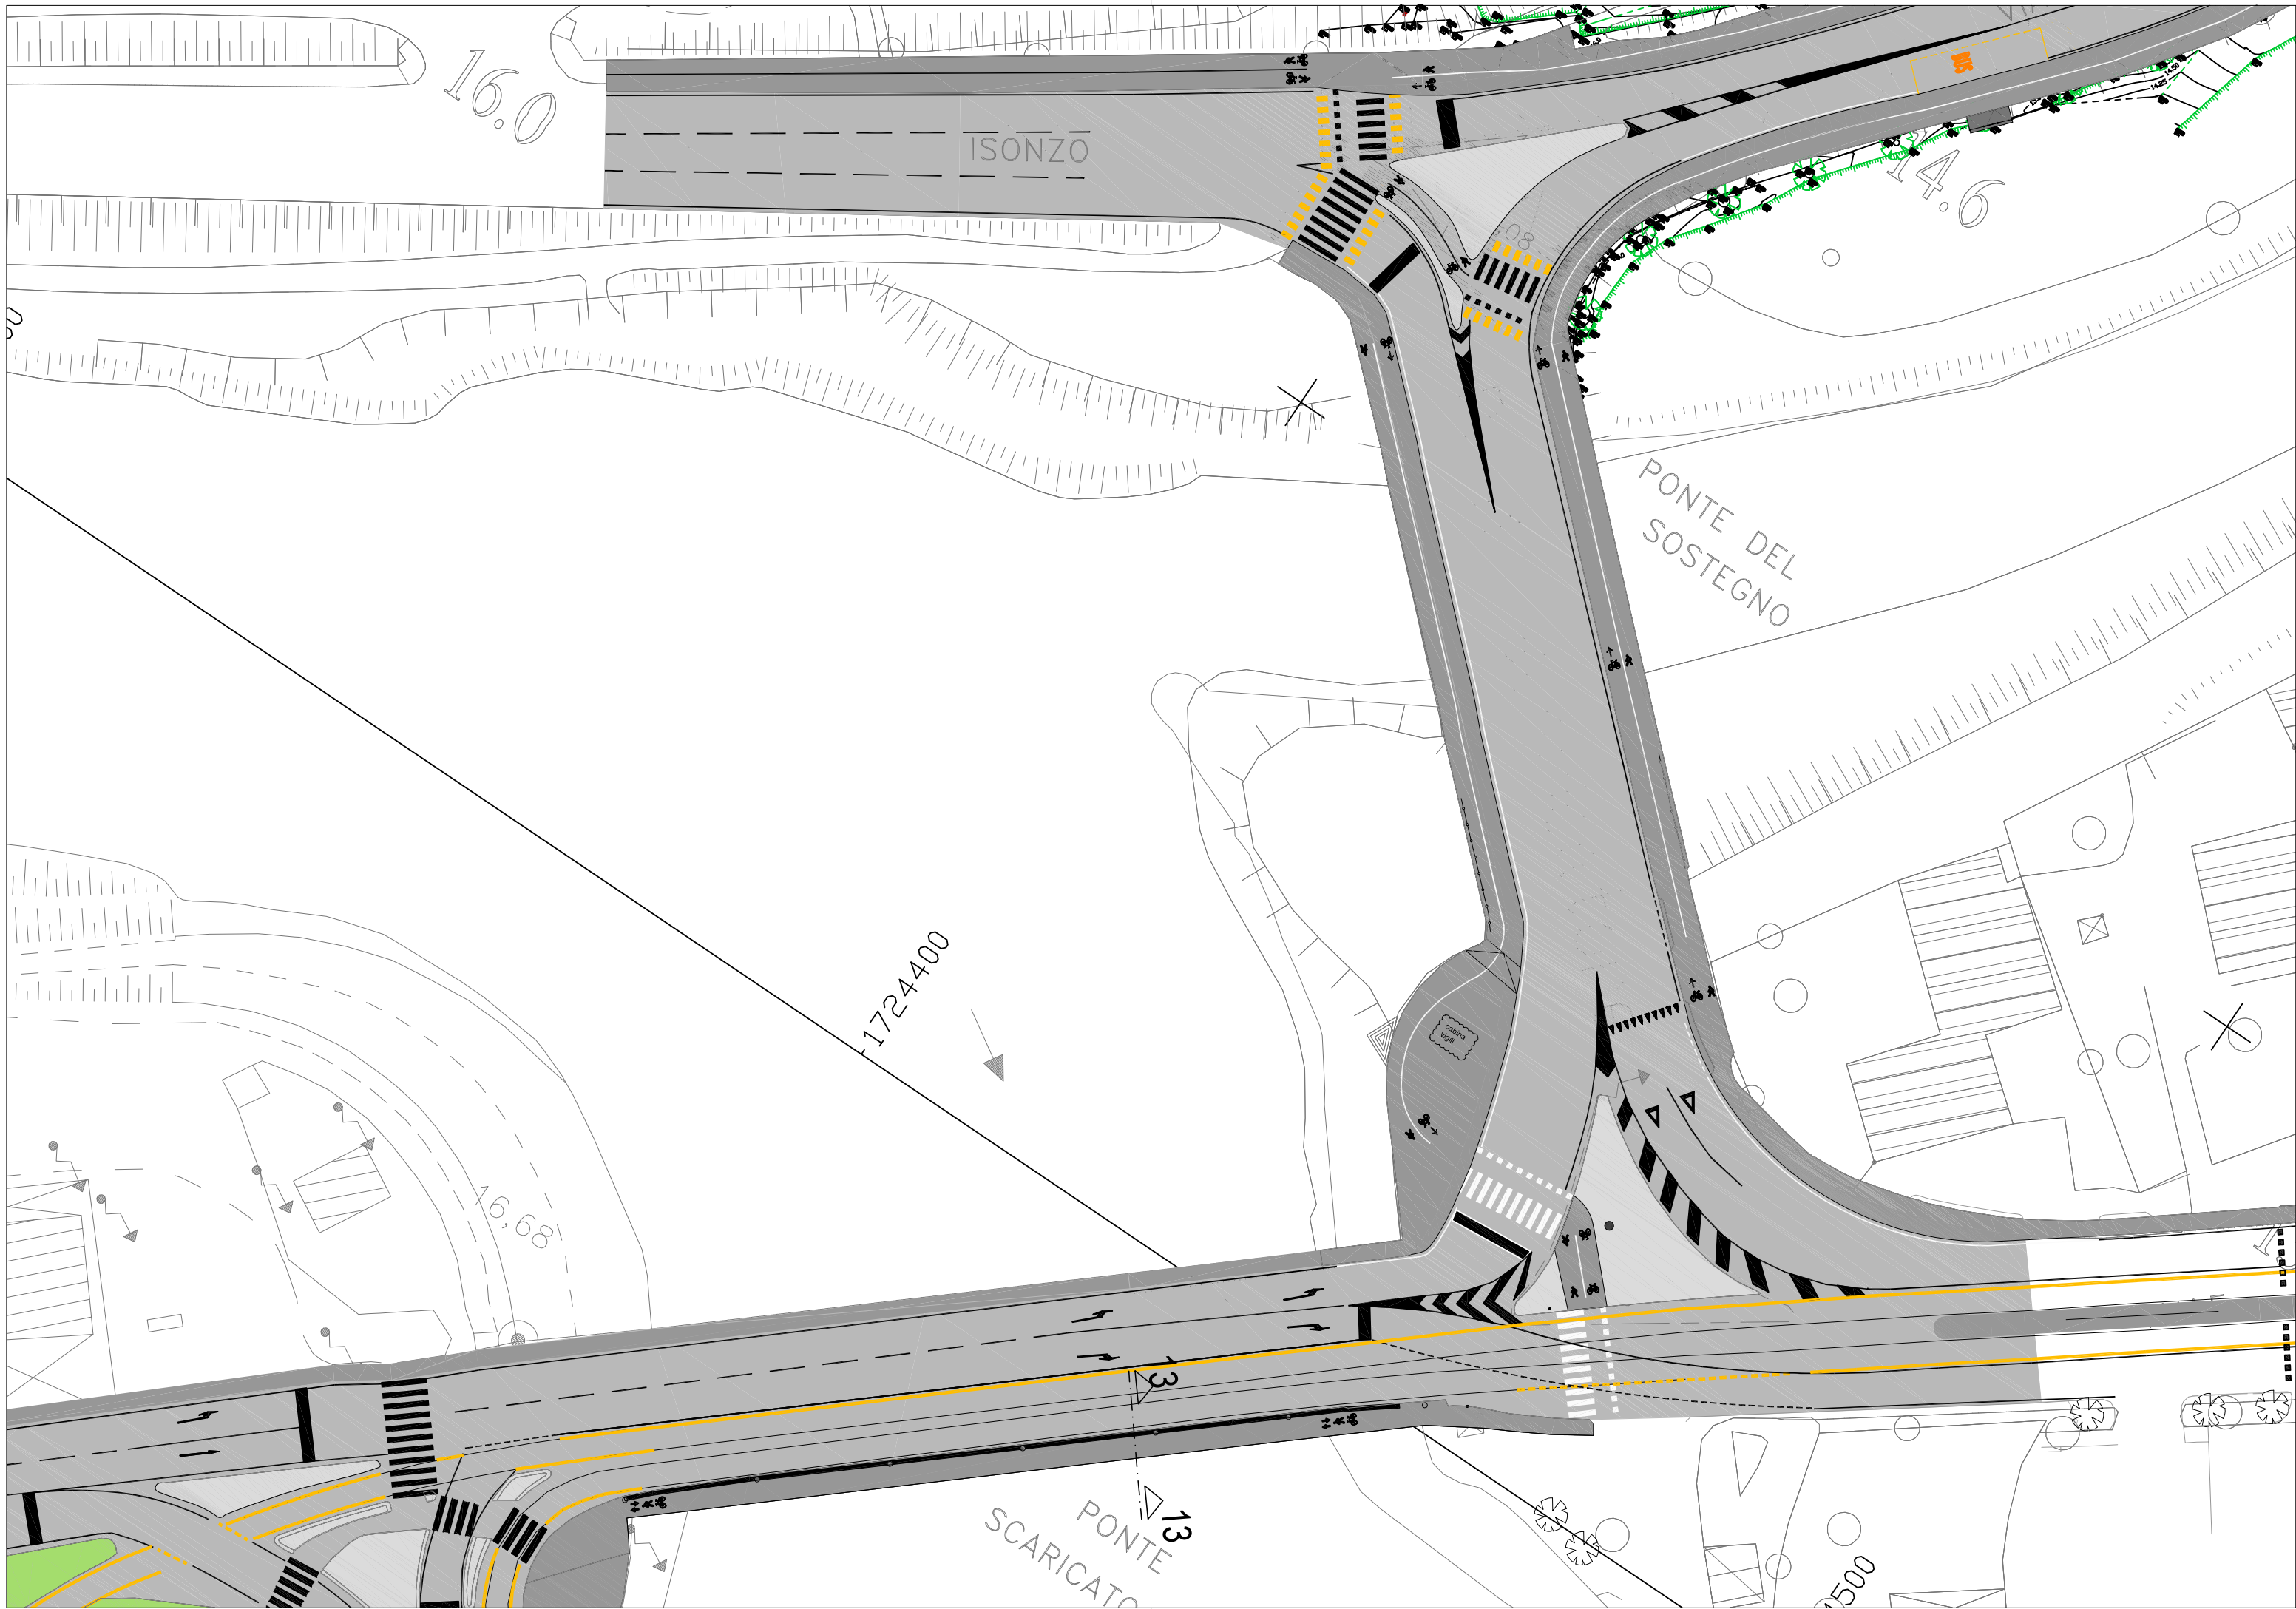


**MOBILITA' SOSTENIBILE
BICIPOLITANA MURA SUD
TRATTO BASSANELLO-MANDRIA**

DM 04/04/2022

MISSIONE 5 - Coesione e inclusione

COMPONENTE 2 - Infrastrutture sociali, famiglie, comunità e terzo settore
INVESTIMENTO 2.1 - Investimenti in progetti di rigenerazione urbana, volti a ridurre
situazioni di emarginazione e degrado sociale

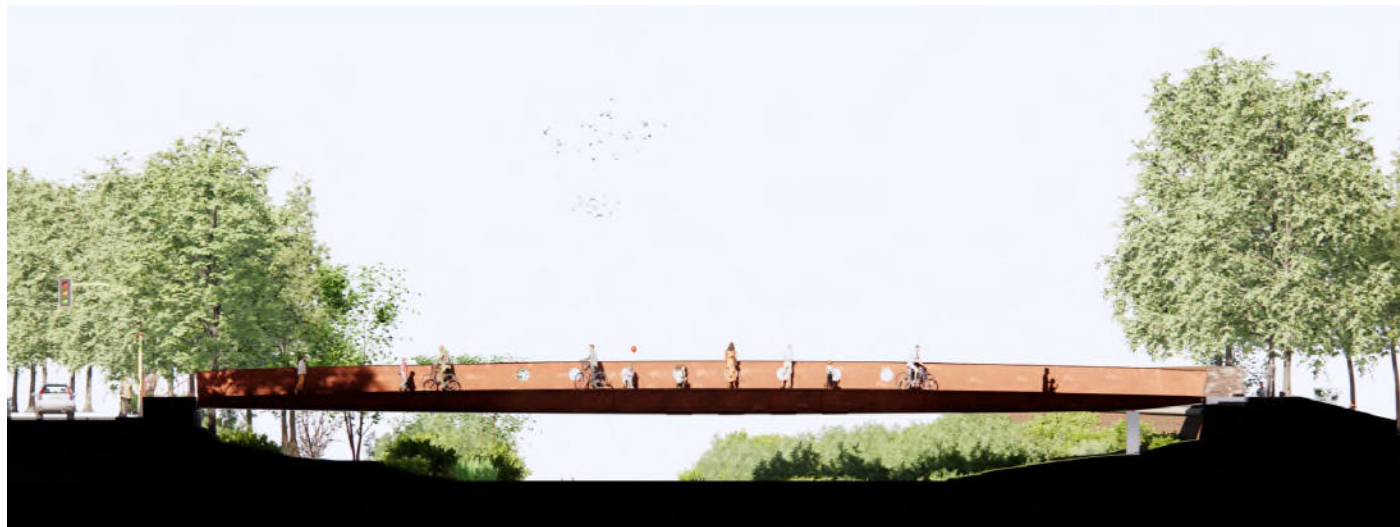

Aprile 2023	LLPP OPI 2021/098 CUP H91B21001710001	PFTE APPR_24_OPI2021_098_PONTI-SDF-SDP 7 - ISONZO - SOSTEGNO - SCARICATORE PLANIMETRIA - SDF - SDP Scala 1:500	
Progettisti	Rup	Capo Servizio	Capo Settore
arch. Andrea Sardena	ing. Massimo Benvenuti	ing. Massimo Benvenuti	ing. Matteo Banfi