



Settore Verde Parchi e Agricoltura Urbana

COMUNE DI
PADOVA

**AFFIDAMENTO IN CONCESSIONE E
RELATIVA ALLA GESTIONE DEL PARCO
INCLUSIVO - ALBERO DEL TESORO - VIA
SIENA, CON ANNESSO EDIFICIO,
FINALIZZATA ALLA REALIZZAZIONE DI
FORME DI AGGREGAZIONE E ALLA
PROMOZIONE DELLA SOCIALITA' INCLUSIVA**

Progetto n° 2024-02

P.3


Progettisti: arch. Monica Bordin
dott. For. Giulia Breda

RUP: Dott. Agr. Degl'Innocenti Ciro

Elaborato:
**Schemi planimetrico aree
funzionali**

Capo Settore: Dott. Agr. Degl'Innocenti Ciro

Perimetro del Parco oggetto della concessione patrimoniale

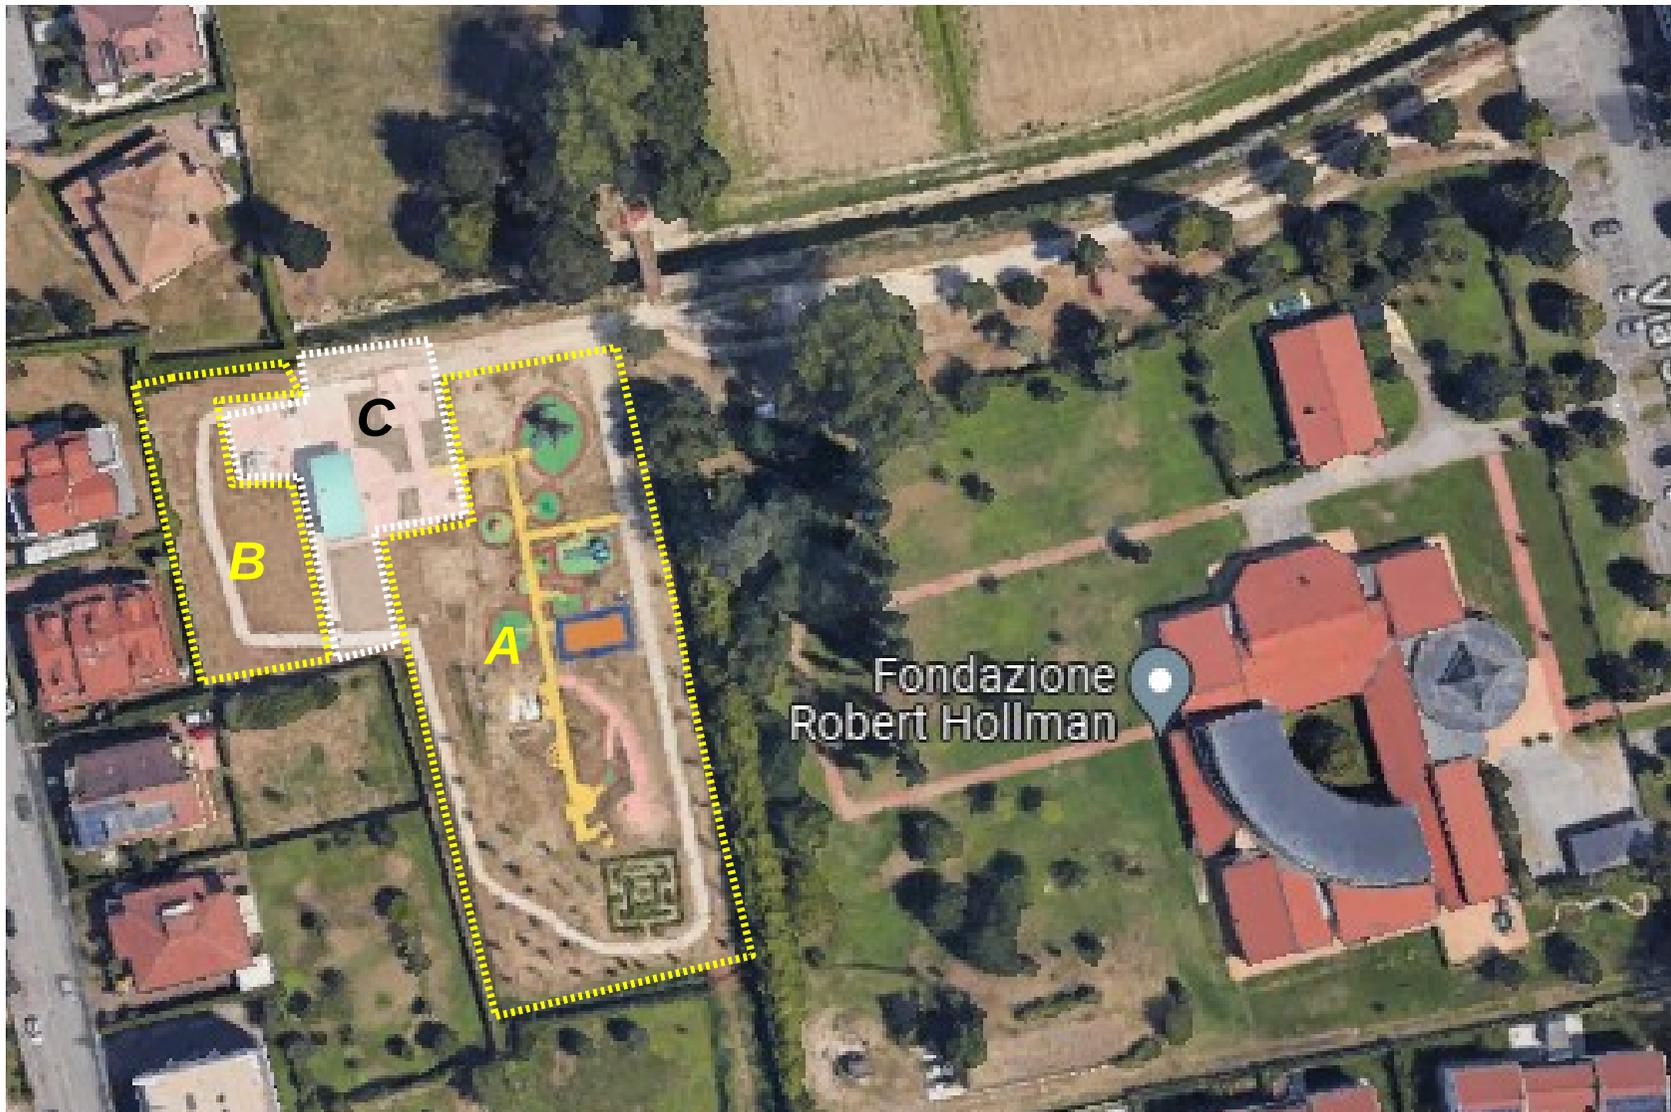

Fotopiano estratto da google maps

- A – area ludica**
- B – area pratica orticola e didattica ambientale**
- C – area socializzazione e iniziative**