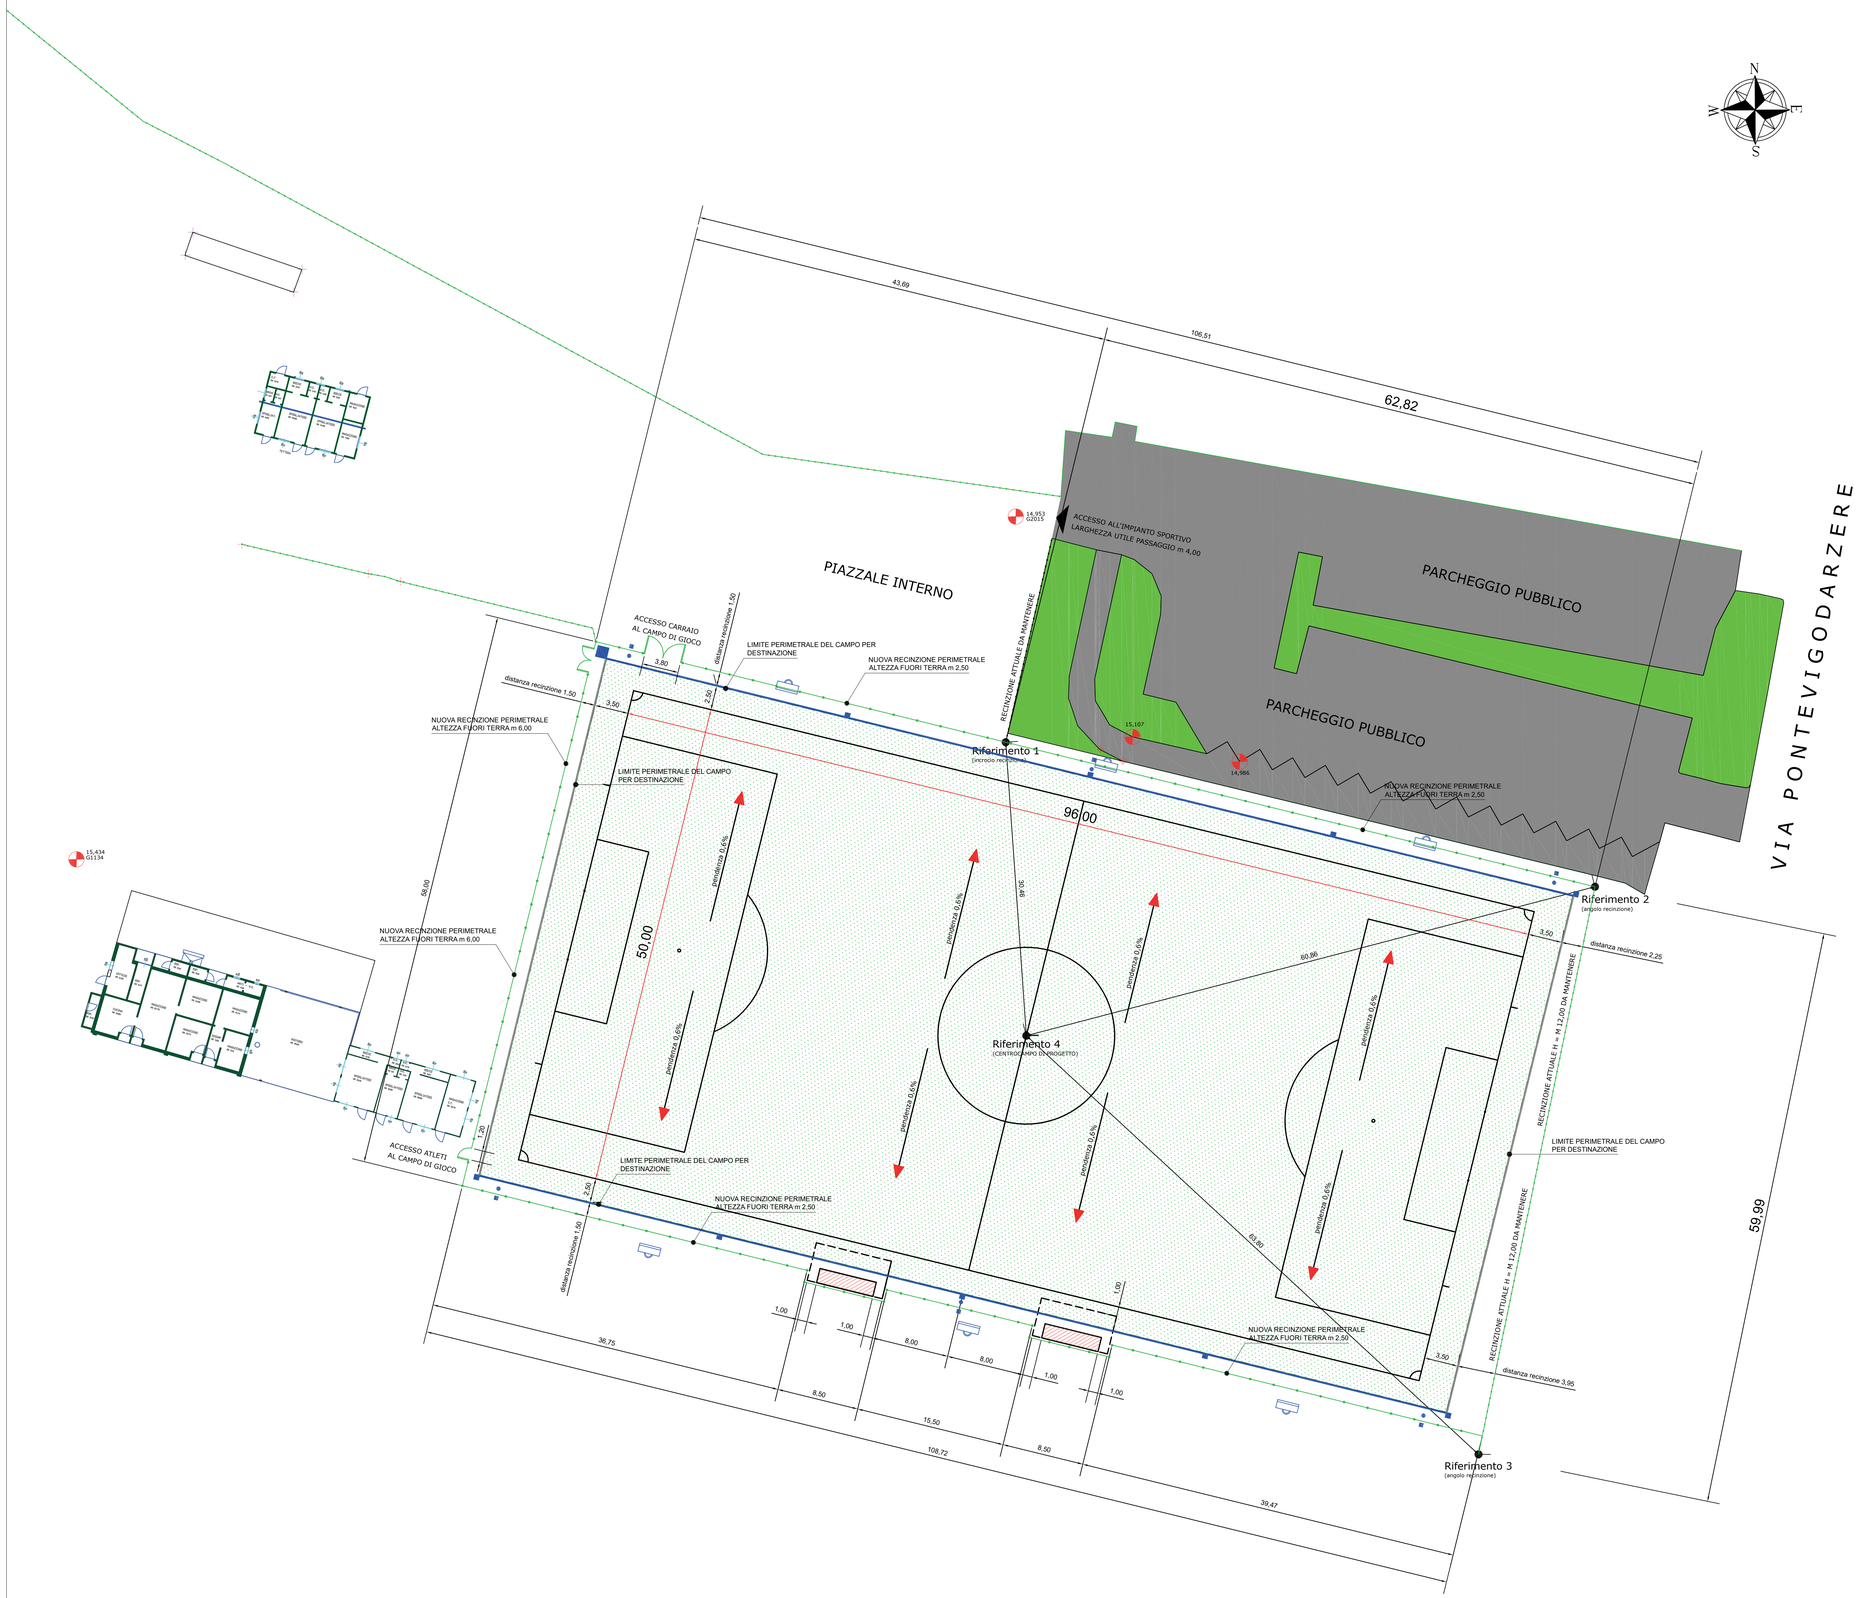

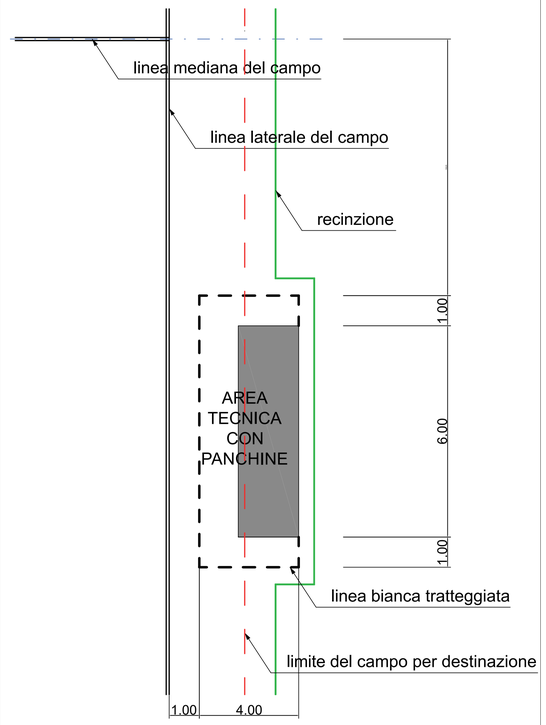

TRACCIATURA TERRENO DI GIOCO DA ESEGUIRE COME DA TAVOLA n° 1.1 sta DEL REGOLAMENTO "LND STANDARD"

OMOLOGAZIONE PER 1a CATEGORIA e REGIONALE JUNIORES U18 CON TOLLERANZA (Tav. n° 1.2 sta)

MISURE TRACCIATURA DEL CAMPO m 96,00 x m 50,00

COMUNE DI PADOVA
SETTORE LAVORI PUBBLICI

COMPLESSO PONTEVIGODARZERE
NUOVO CAMPO DA CALCIO IN SINTETICO

PROGETTO ESECUTIVO

CODICE OPERA		DATA
LLPP EDP 2018/148		Giugno 2019
DESCRIZIONE ELABORATO PLANIMETRIA DI TRACCIAMENTO CON RECINZIONI PERIMETRALI		NUMERO 7
IL PROGETTISTA Firmato digitalmente da:Claudio Rossi Organizzazione:COMUNE DI PADOVA/00644060287 Luogo:Settore Lavori Pubblici Data: Ing. Claudio Rossi	IL RESPONSABILE UNICO DEL PROCEDIMENTO Firmato digitalmente da:BENVENUTO STEFANO Data: Arch. Stefano Benvegnù	IL CAPO SETTORE Ing. Massimo Benvenuti