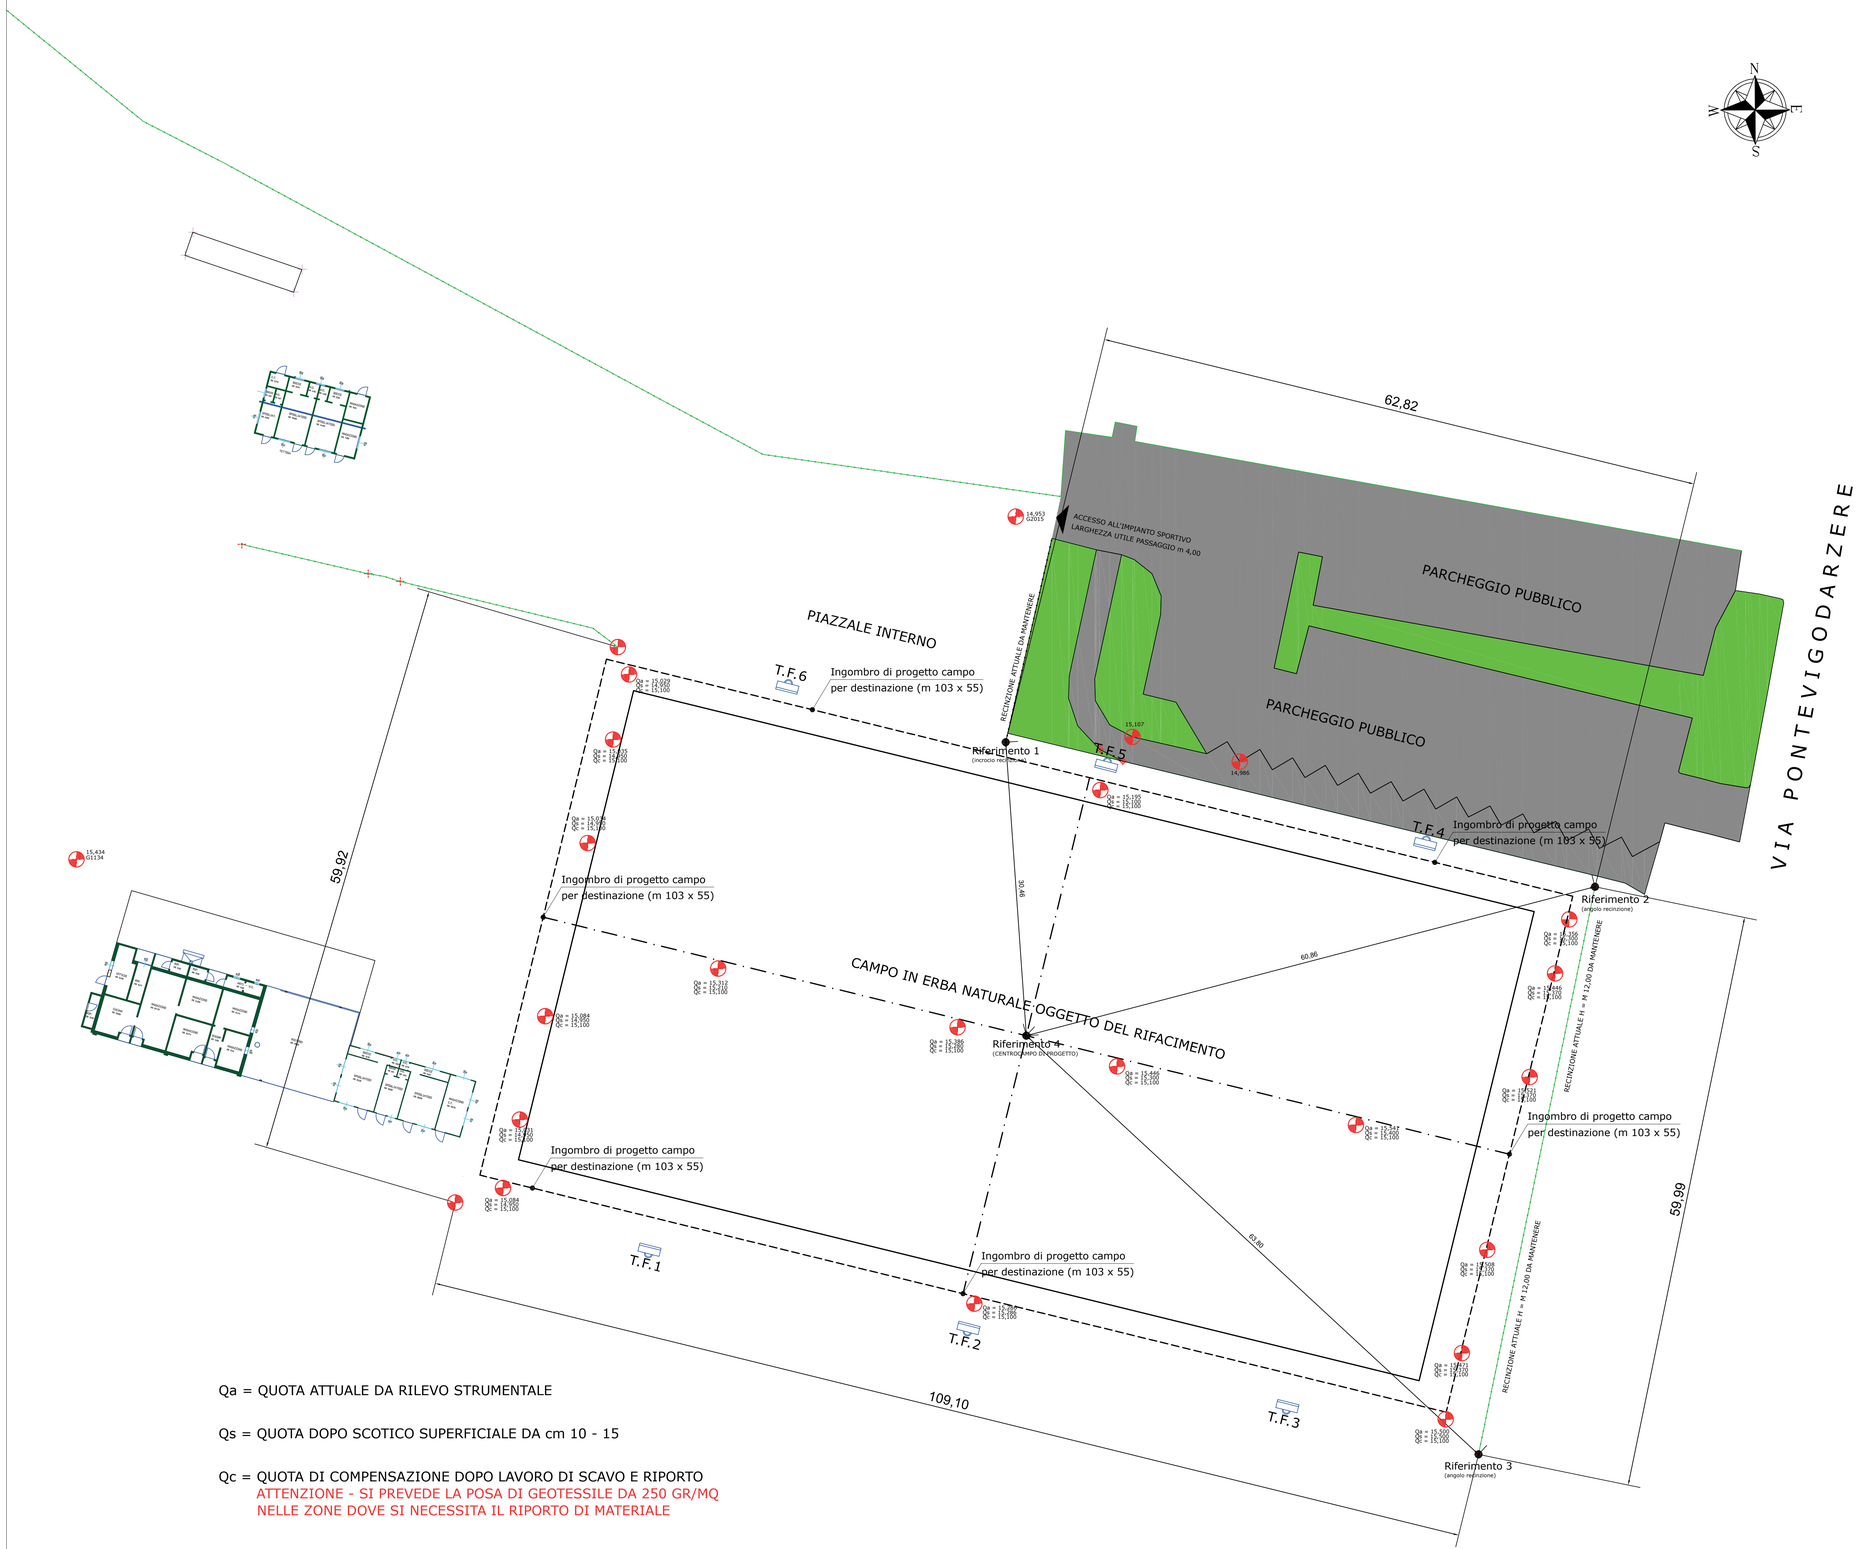

Qa = QUOTA ATTUALE DA RILEVO STRUMENTALE

Qs = QUOTA DOPO SCOTICO SUPERFICIALE DA cm 10 - 15

Qc = QUOTA DI COMPENSAZIONE DOPO LAVORO DI SCAVO E RIPORTO
ATTENZIONE - SI PREVEDE LA POSA DI GEOTESSILE DA 250 GR/MQ
NELLE ZONE DOVE SI NECESSITA IL RIPORTO DI MATERIALE

SCAVI E RIPORTI (RIF. TAVOLA n° 1.4 sta) PER SOLUZIONE CON DRENAGGIO ORIZZONTALE (RIF. TAVOLA n° 3.5.1 sta) SEZIONE STRATO INERTE SU GEODRENO E TERRENO COMPATTATO

TRACCIATURA TERRENO DI GIOCO DA ESEGUIRE COME DA TAVOLA n° 1.1 sta DEL REGOLAMENTO "LND STANDARD"

OMOLOGAZIONE PER 1a CATEGORIA e REGIONALE JUNIORES U18 CON TOLLERANZA (Tav. n° 1.2 sta)

MISURE TRACCIATURA DEL CAMPO m 96,00 x m 50,00

COMUNE DI PADOVA
SETTORE LAVORI PUBBLICI

COMPLESSO PONTEVIGODARZERE
NUOVO CAMPO DA CALCIO IN SINTETICO

PROGETTO ESECUTIVO

CODICE OPERA		DATA
LLPP EDP 2018/148		Giugno 2019
DESCRIZIONE ELABORATO PLANIMETRIA CON COMPENSAZIONE DELLE DIFFERENZE DI QUOTA RILEVATE		NUMERO 3
IL PROGETTISTA Firmato digitalmente da:Claudio Rossi Organizzazione:COMUNE DI PADOVA/00644060287 Luogo:Settore Lavori Pubblici Data:2019.06.17 12:00:00 +02'00' Ing. Claudio Rossi	IL RESPONSABILE UNICO DEL PROCEDIMENTO Firmato digitalmente da:STEFANO BENVEGNÙ Organizzazione:COMUNE DI PADOVA Data:2019.06.17 12:00:00 +02'00' Arch. Stefano Benvegnù	IL CAPO SETTORE Ing. Massimo Benvenuti