



# COMUNE DI PADOVA

---

## SETTORE LAVORI PUBBLICI

### RIFACIMENTO DEI MARCIAPIEDI CITTADINI ZONA SUD – Anno 2019

Importo complessivo del progetto €. 250.000,00

<b>N° Progetto</b> LLPP_OPI_2019/029-002  <b>N. Set..</b> 1134 <b>Nome File</b>  <b>Data</b> 25/09/2019	<b>CUP</b>	<b>Elaborato</b>  <b>5</b>  <b>ELABORATI GRAFICI</b>
<b>Progettisti</b>	<b>RUP</b>	<b>Capo Settore</b>
<b>Ing. Maurizio Sinigaglia</b>  Geom. Donatella Felisa Ing. Michele Rigon Geom. Michele Volpato Geom. Maurizio Littamè Geom. Filippo Gallo	Ing. Roberto Piccolo	Ing. Massimo Benvenuti



# COMUNE DI PADOVA


## SETTORE LAVORI PUBBLICI

### RIFACIMENTO DEI MARCIAPIEDI CITTADINI ZONA SUD – Anno 2019

<b>N° Progetto</b> LLPP_OPI_2019/029-002  <b>N. Set..</b> 1134 <b>Nome File</b>  Data 25/09/2019	<b>CUP</b>	<b>Elaborato</b>  <b>5-1</b>  <b>SEZIONI TIPO E PARTICOLARI COSTRUTTIVI</b>
<b>Progettisti</b>	<b>RUP</b>	<b>Capo Settore</b>
<b>Ing. Maurizio Sinigaglia</b>  Geom. Donatella Felisa Ing. Michele Rigon Geom. Michele Volpato Geom. Maurizio Littamè Geom. Filippo Gallo	Ing. Roberto Piccolo	Ing. Massimo Benvenuti

### PIANTA tipo 1

PARTICOLARE COSTRUTTIVO MARCIAPIEDE CON REALIZZAZIONE  
DI SITO PER ALBERO ESISTENTE O DI NUOVA PIANTUMAZIONE

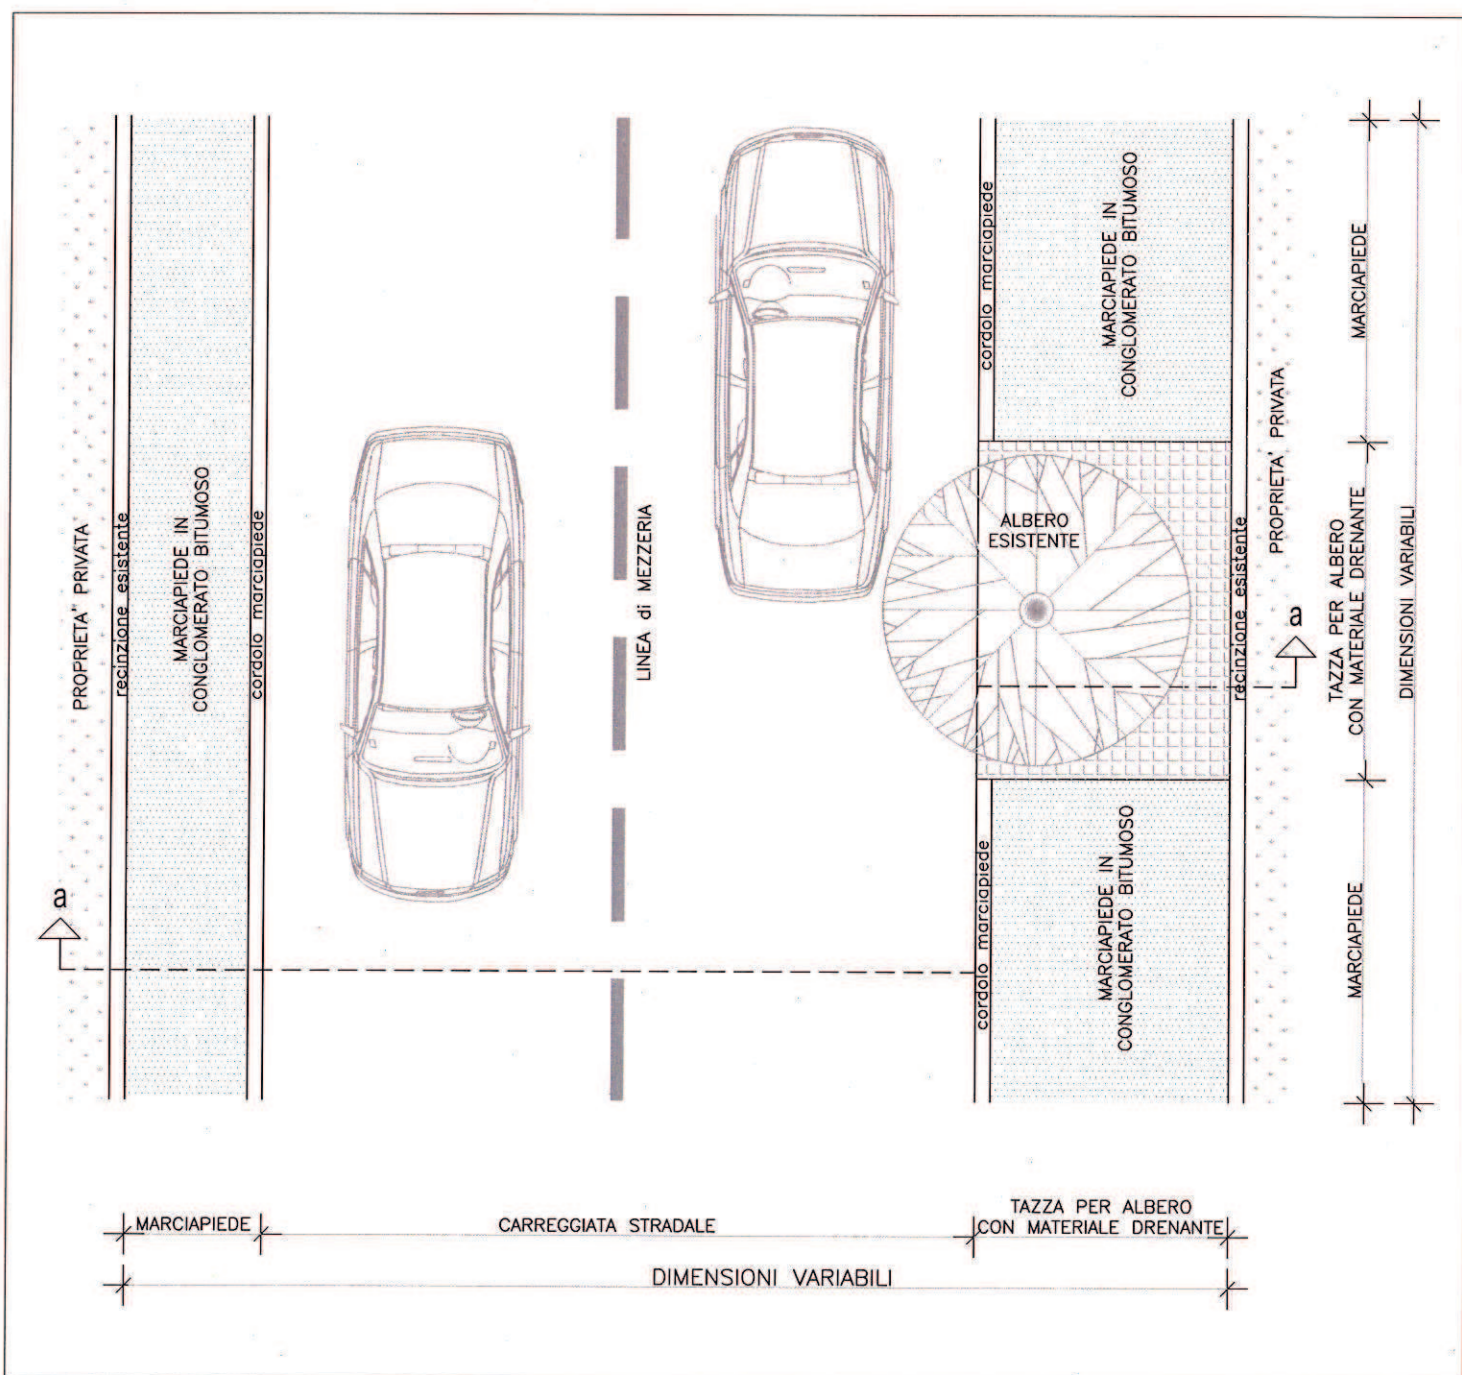


### PIANTA tipo 1



Scheda Tecnica A-02

**SEZIONE tipo 1 / a-a**

## PARTICOLARE COSTRUTTIVO MARCIAPIEDE CON REALIZZAZIONE DI SITO PER ALBERO ESISTENTE O DI NUOVA PIANTUMAZIONE

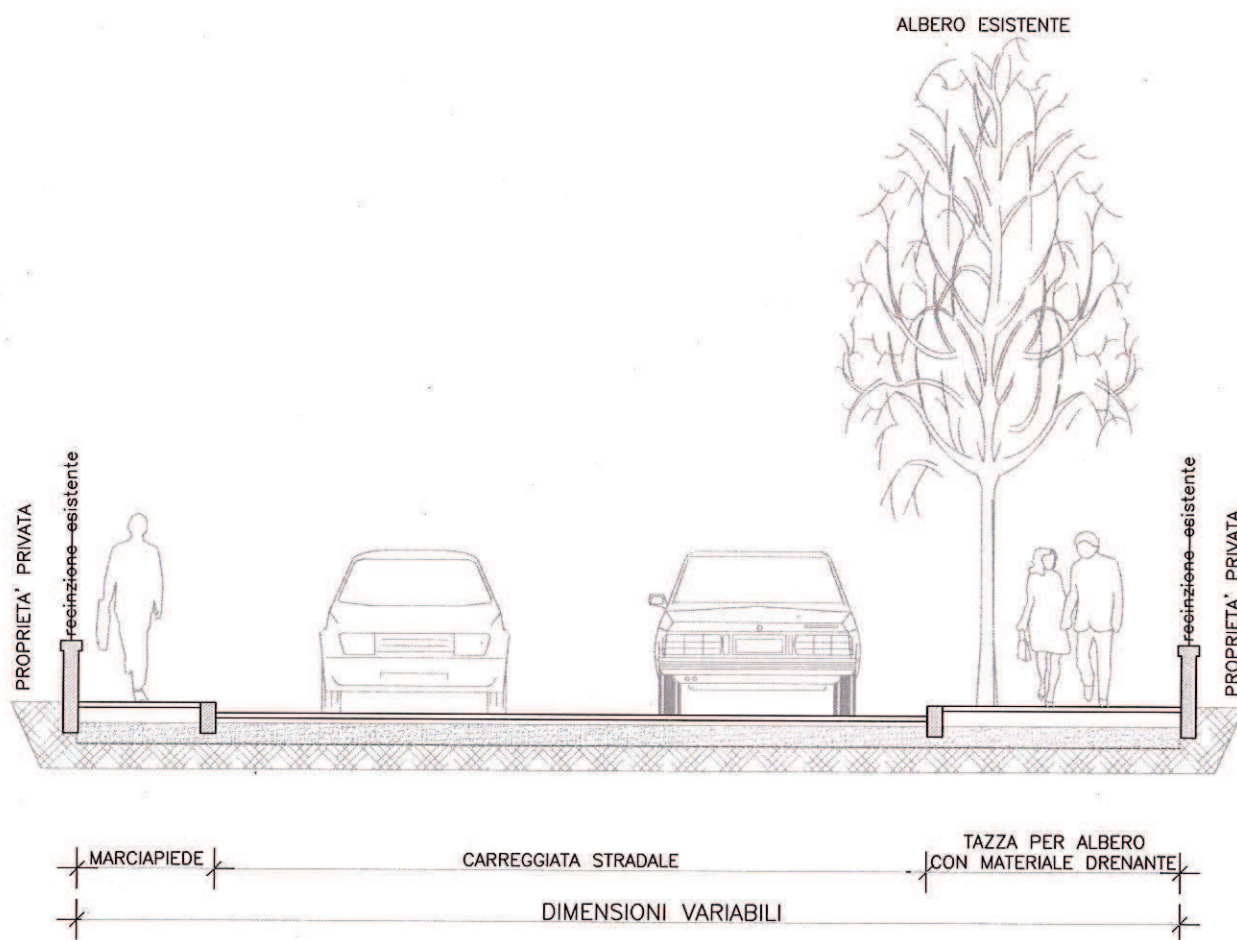


SEZIONE tipo 1 / a-a





Scheda Tecnica B-01  
**PIANTA tipo 2**

## PARTICOLARE COSTRUTTIVO MARCIAPIEDE CON SISTEMAZIONE DI SITO PER ALBERO ESISTENTE

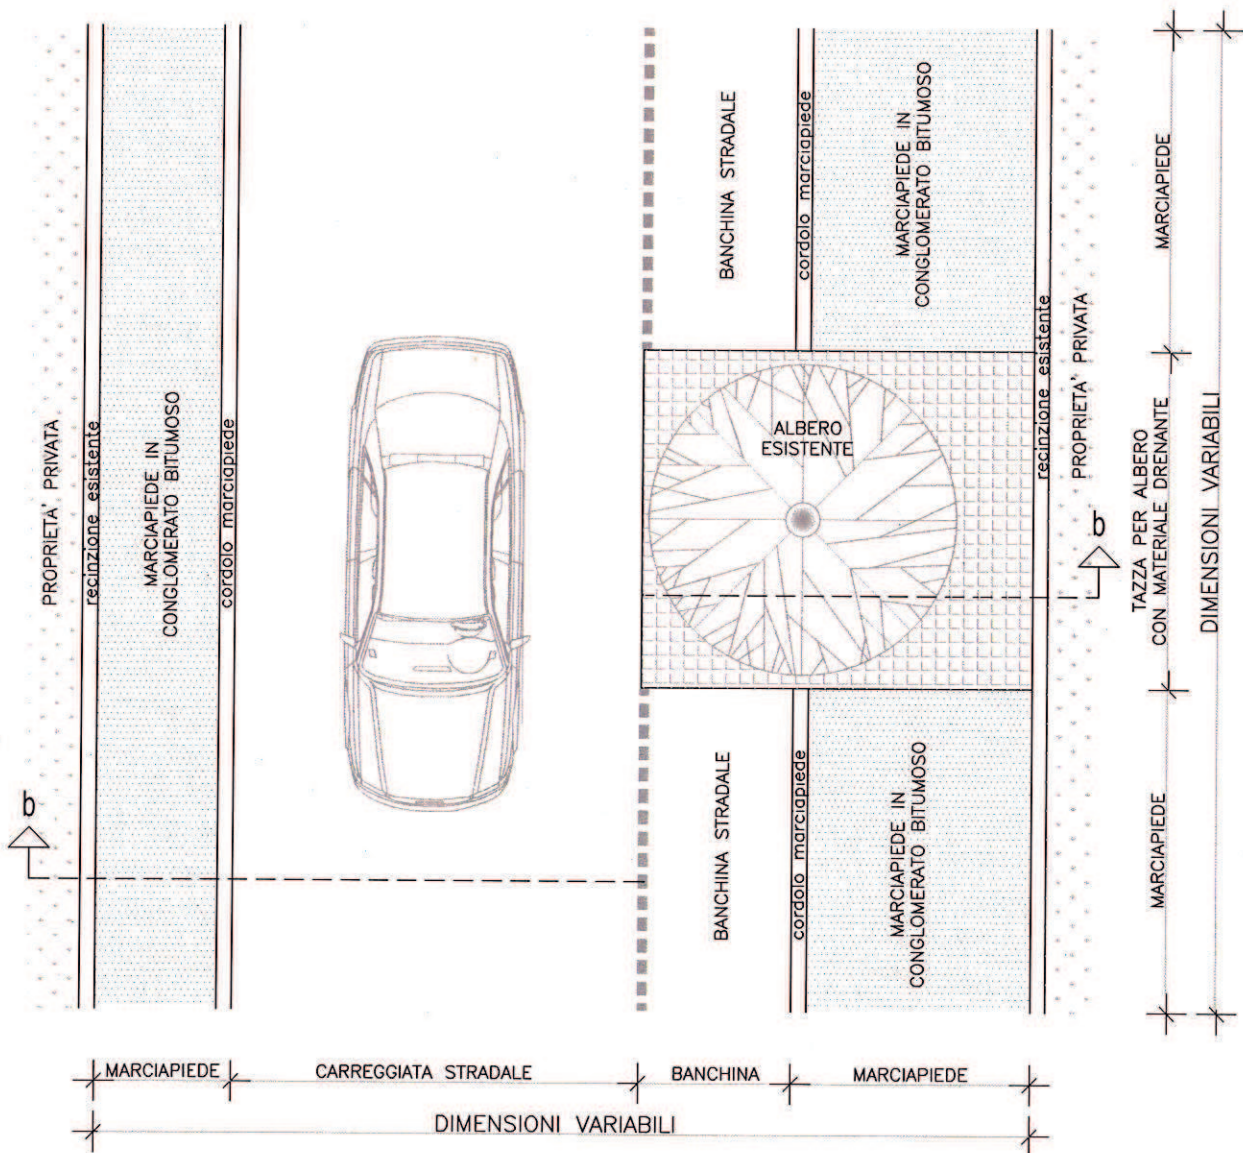


PIANTA tipo 2

PIANTA tipo 2



Scheda Tecnica B-02  
**SEZIONE tipo 2 / b-b**

## PARTICOLARE COSTRUTTIVO MARCIAPIEDE CON SISTEMAZIONE DI SITO PER ALBERO ESISTENTE

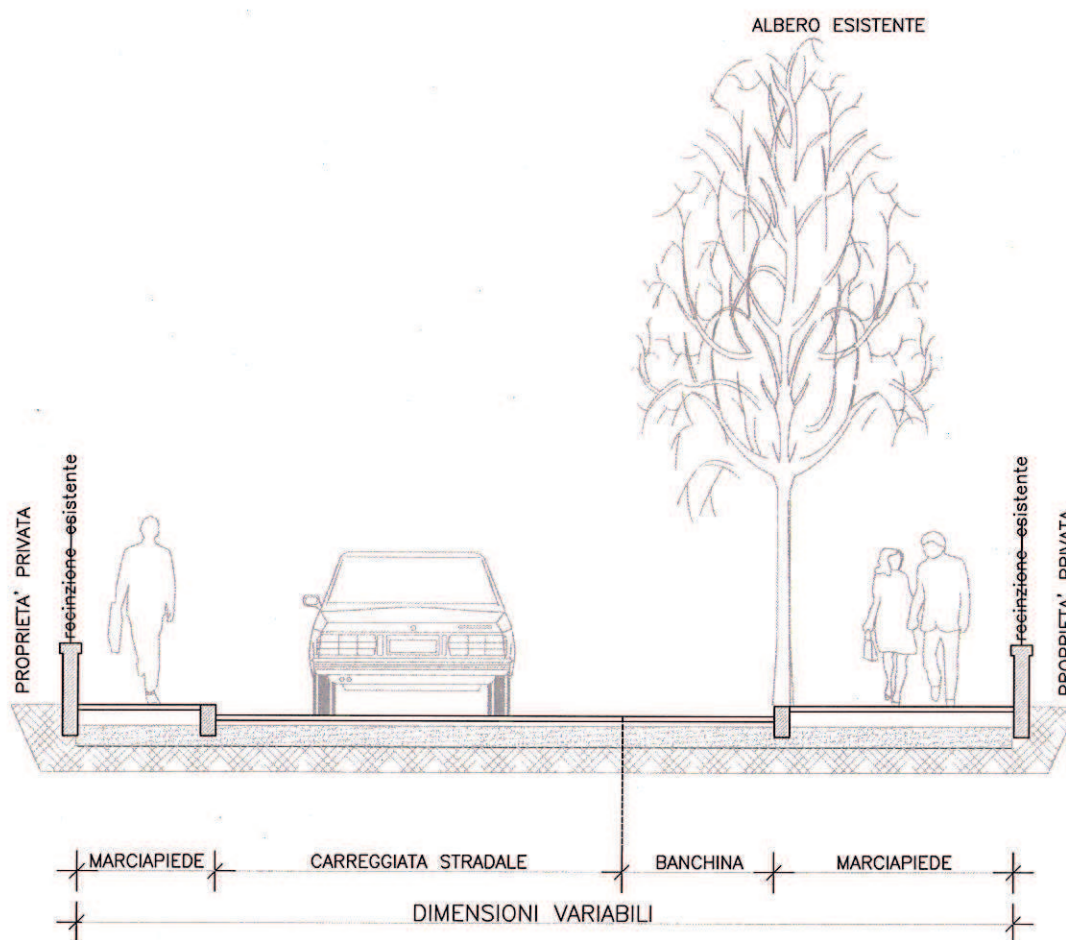

SEZIONE tipo 2 / b-b



# COMUNE DI PADOVA

---

## SETTORE LAVORI PUBBLICI

### RIFACIMENTO DEI MARCIAPIEDI CITTADINI ZONA SUD – Anno 2019

<b>N° Progetto</b> LLPP_OPI_2019/029-002  <b>N. Set..</b> 1134 <b>Nome File</b>  Data 25/09/2019	<b>CUP</b>	<b>Elaborato</b>  <b>5-2</b>  <b>PLANIMETRIE</b>
<b>Progettisti</b>	<b>RUP</b>	<b>Capo Settore</b>
<b>Ing. Maurizio Sinigaglia</b>  Geom. Donatella Felisa Ing. Michele Rigon Geom. Michele Volpato Geom. Maurizio Littamè Geom. Filippo Gallo	Ing. Roberto Piccolo	Ing. Massimo Benvenuti




# VIA TIEPOLO



settembre 20, 2019


Override 1

Isolati

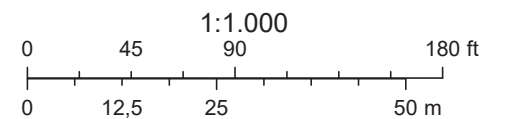



Override 1		UrbArt		AREA GIOCHI	
	Isolati		Cigli stradali		PARCO GIOCHI
	Vie	Aree verdi		Giochi	
	Numeri Civici		AREE VERDI		Alberature parchi
	Grafo Vie		AREA CANI		

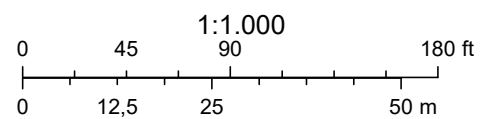

# VIE PERTILE e RICCI CURBASTRO



settembre 20, 2019

- |  |   |   |   |   |
|--|---|---|---|---|
| Override 1   |  | UrbArt  |  | AREA GIOCHI   |
|  | Isolati   |  | Cigli stradali  |  |
|  | Vie   |  | Aree verdi  |  |
|  | Numeri Civici   |  | AREE VERDI  |  |
|  | Grafo Vie   |  | AREA CANI   |   |

1:1.000

0 45 90 180 ft


0 12,5 25 50 m



# VIA CARDUCCI




settembre 20, 2019

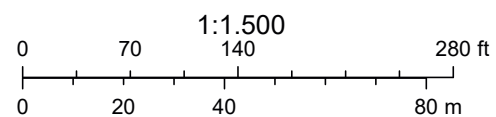



# VIA FORTUNATO VENANZIO

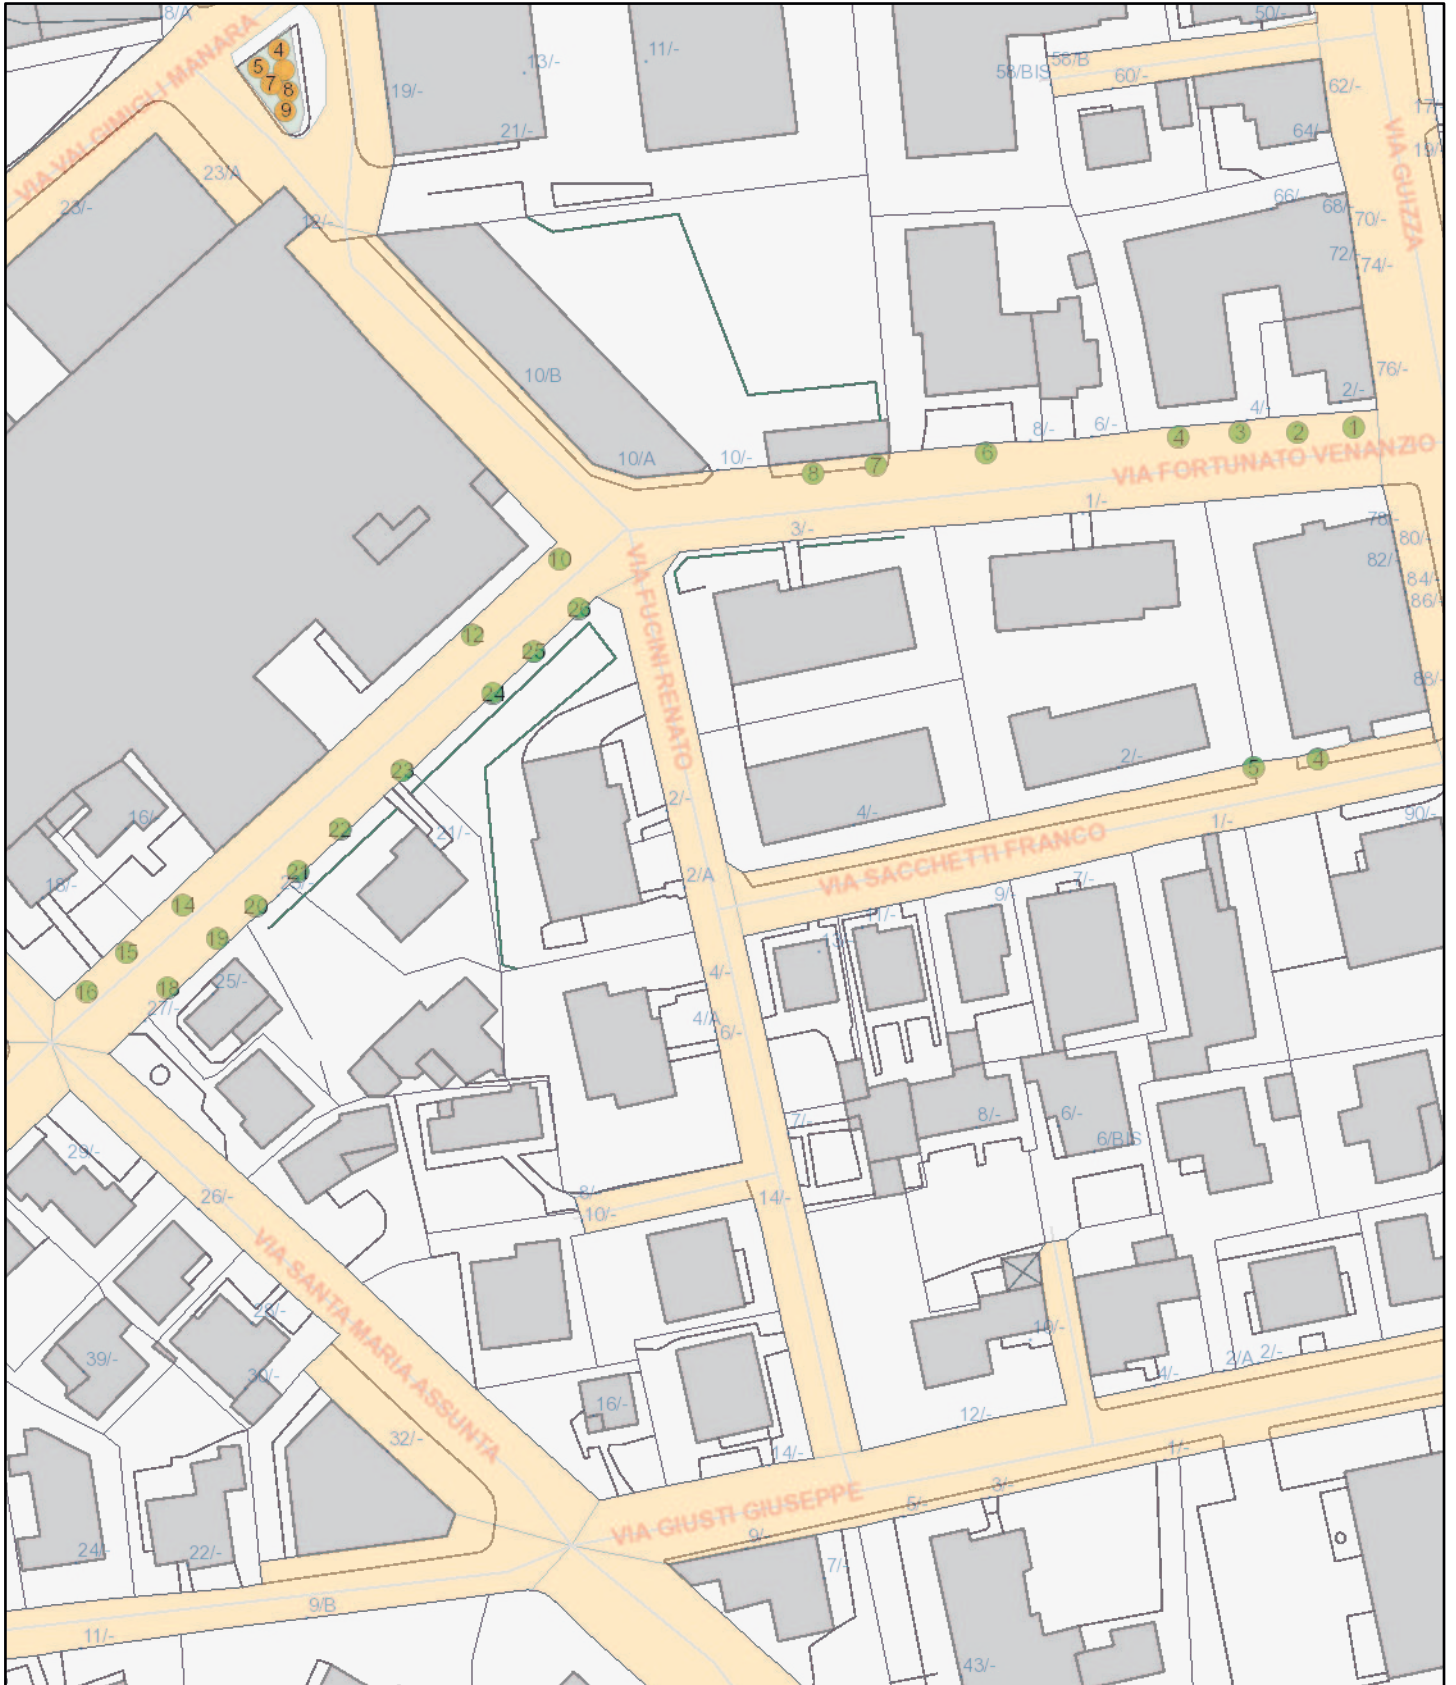

settembre 20, 2019

1:1.000

0 45 90 180 ft  
0 12,5 25 50 m

- |  |   |   |   |   |                   |
|--|---|---|---|---|-------------------|
| Override 1   |  | UrbArt  |  | AREA GIOCHI   |                   |
|  | Isolati   |  | Cigli stradali  |  | PARCO GIOCHI      |
|  | Vie   |  | Aree verdi  |  | Giochi            |
|   | Numeri Civici   |  | AREE VERDI  |  | Alberature parchi |
|  | Grafo Vie   |  | AREA CANI   |   |                   |