




prospetto frontale (lato ingresso)

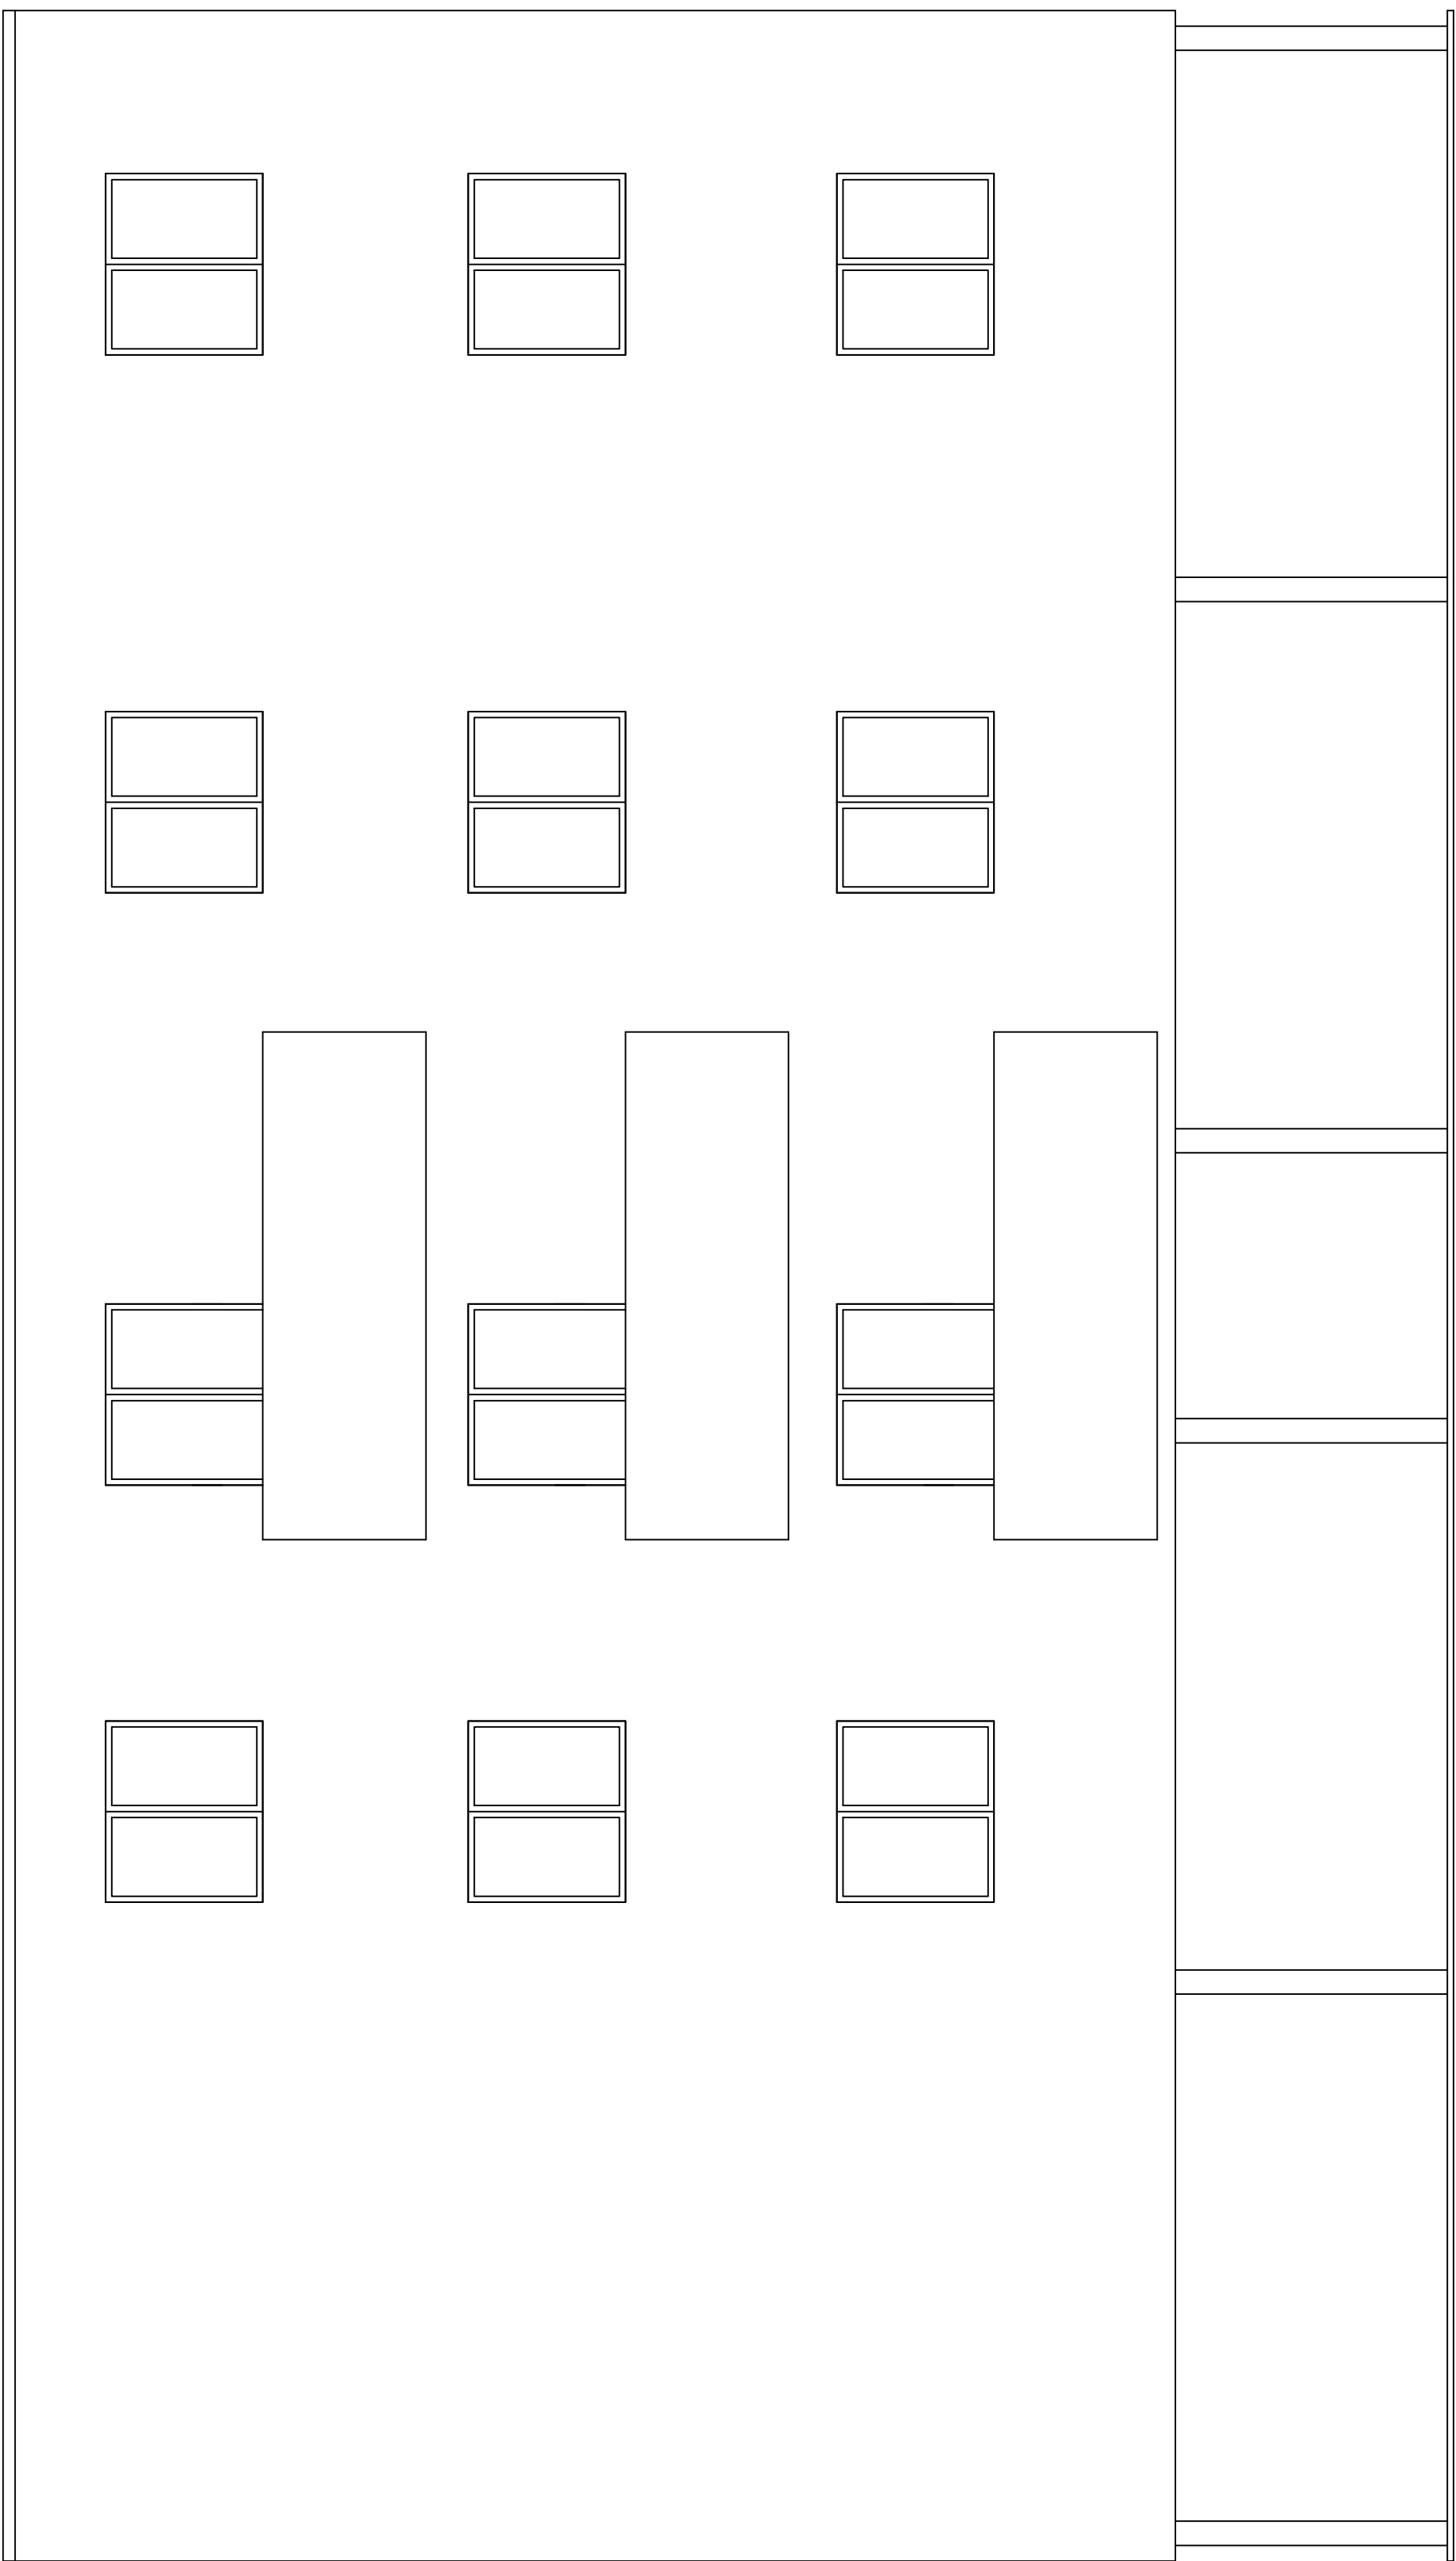


prospetto su retro

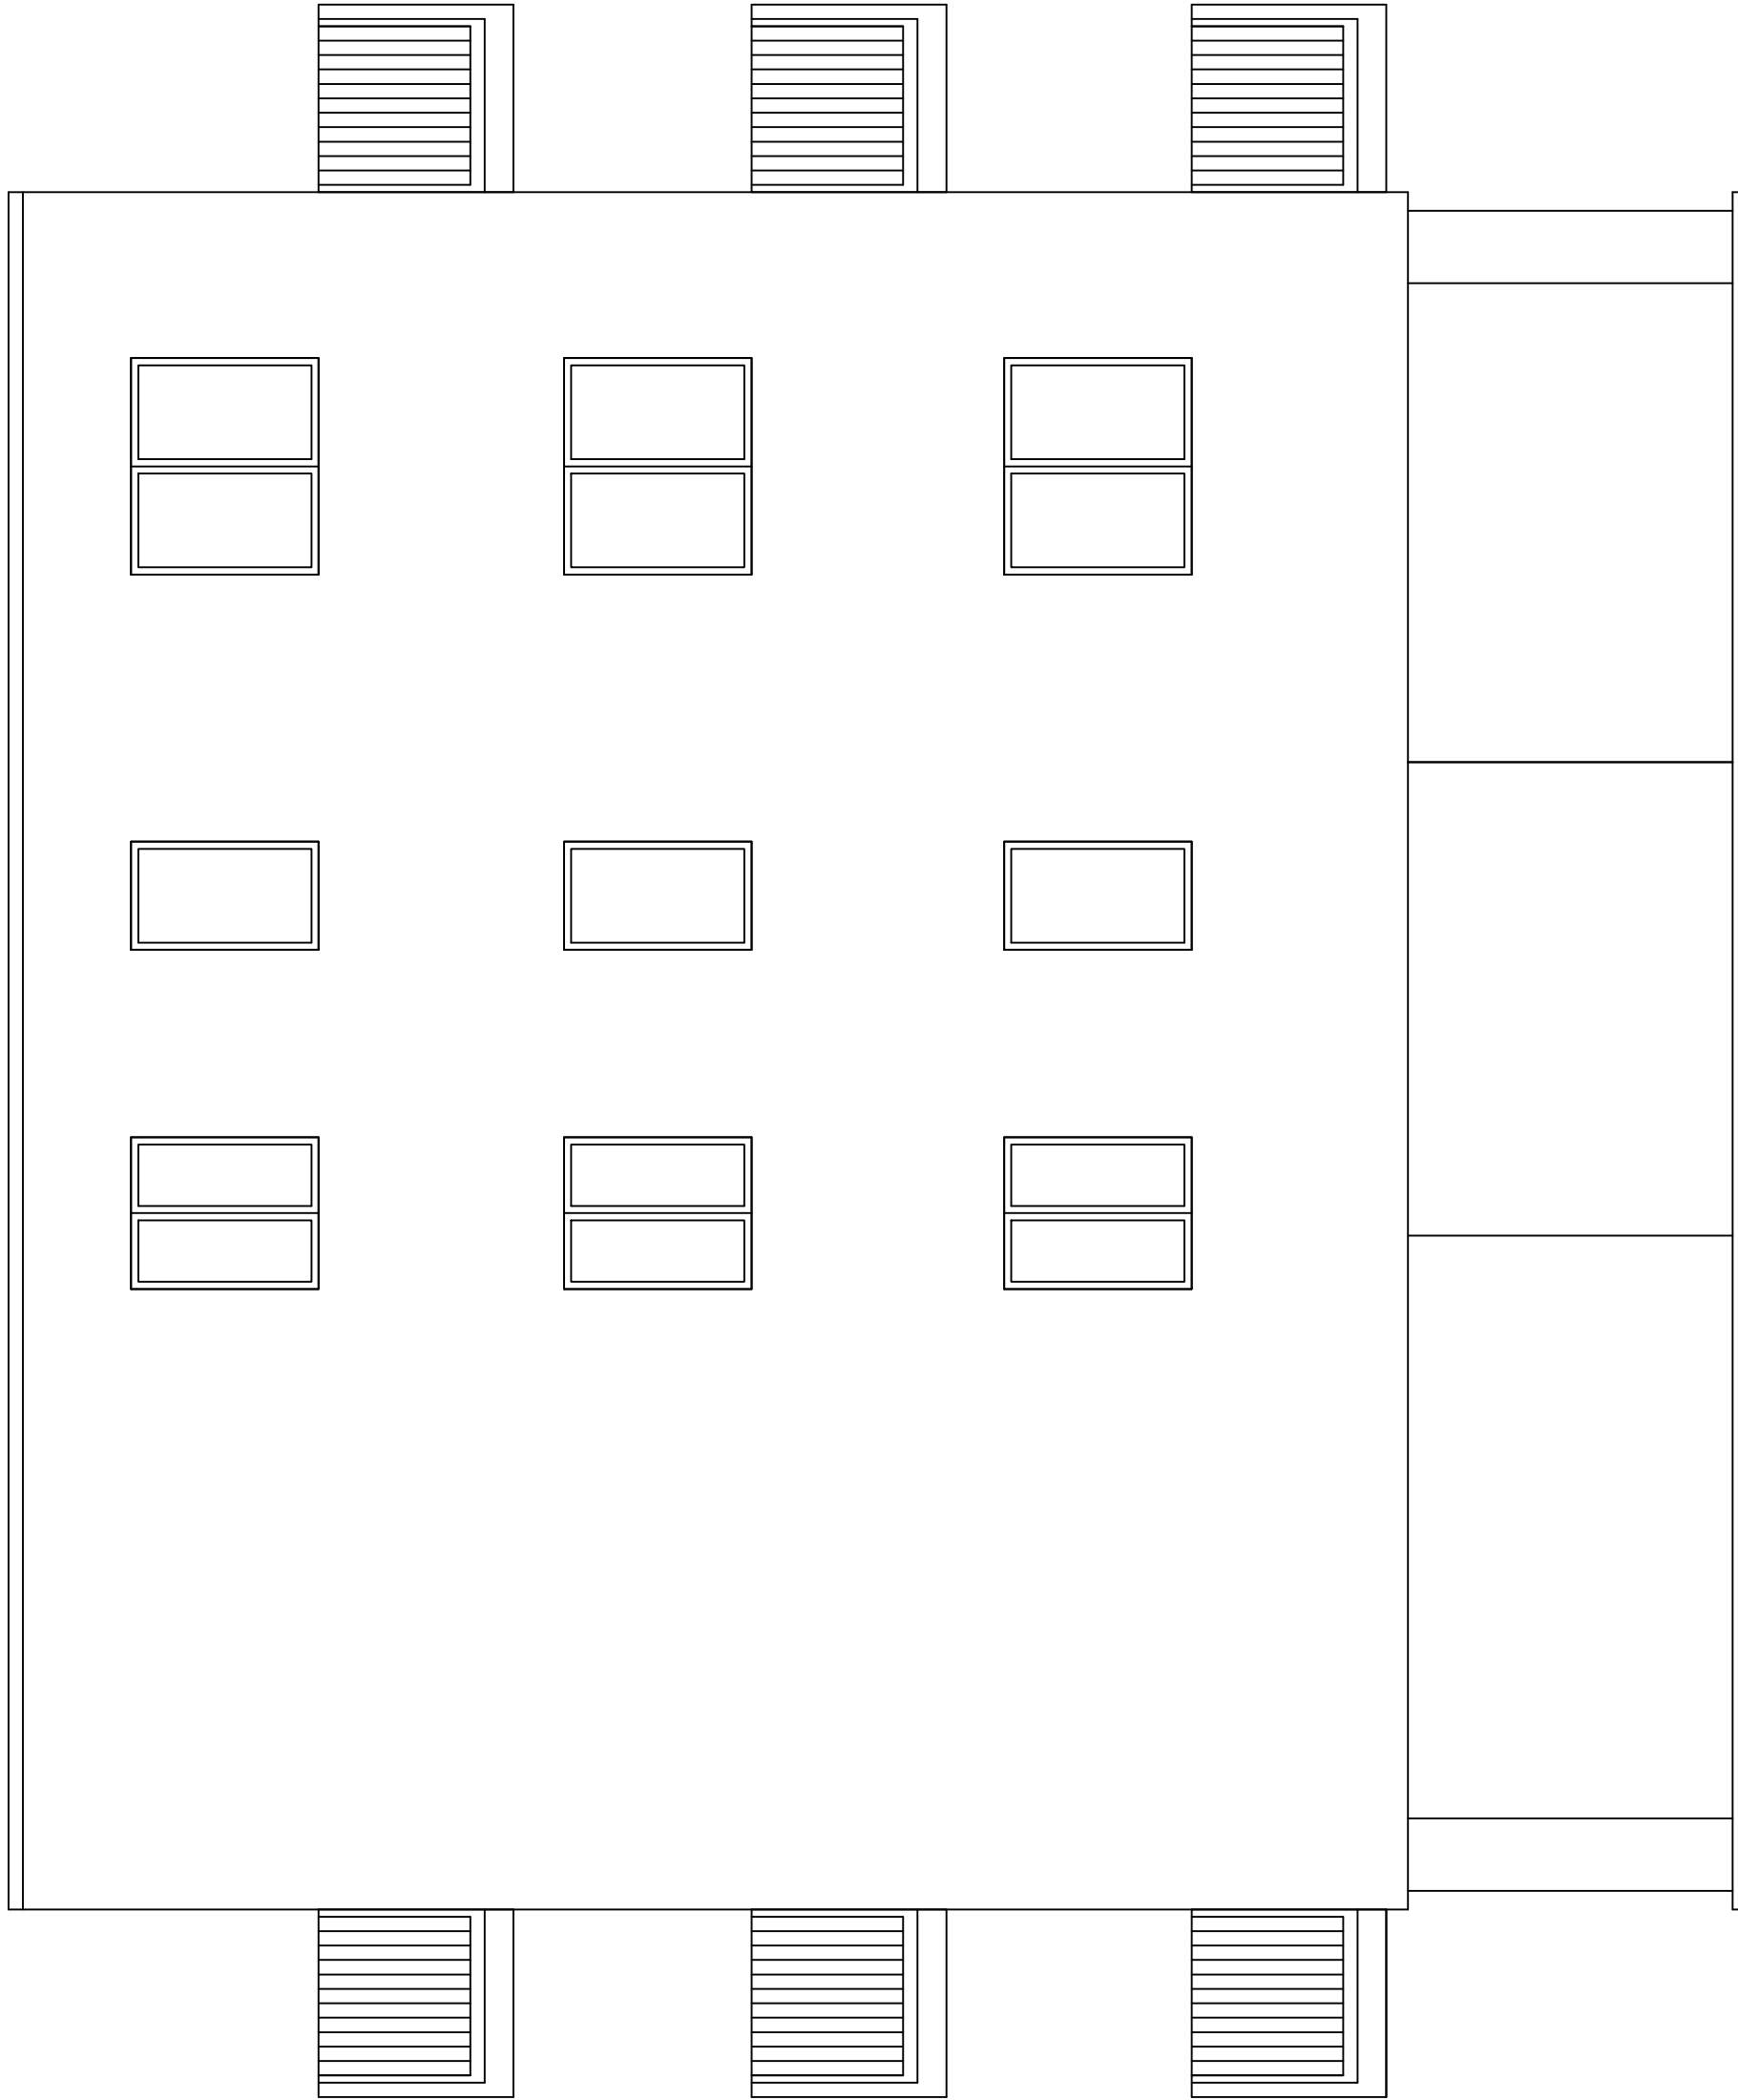

prospetto laterale 1

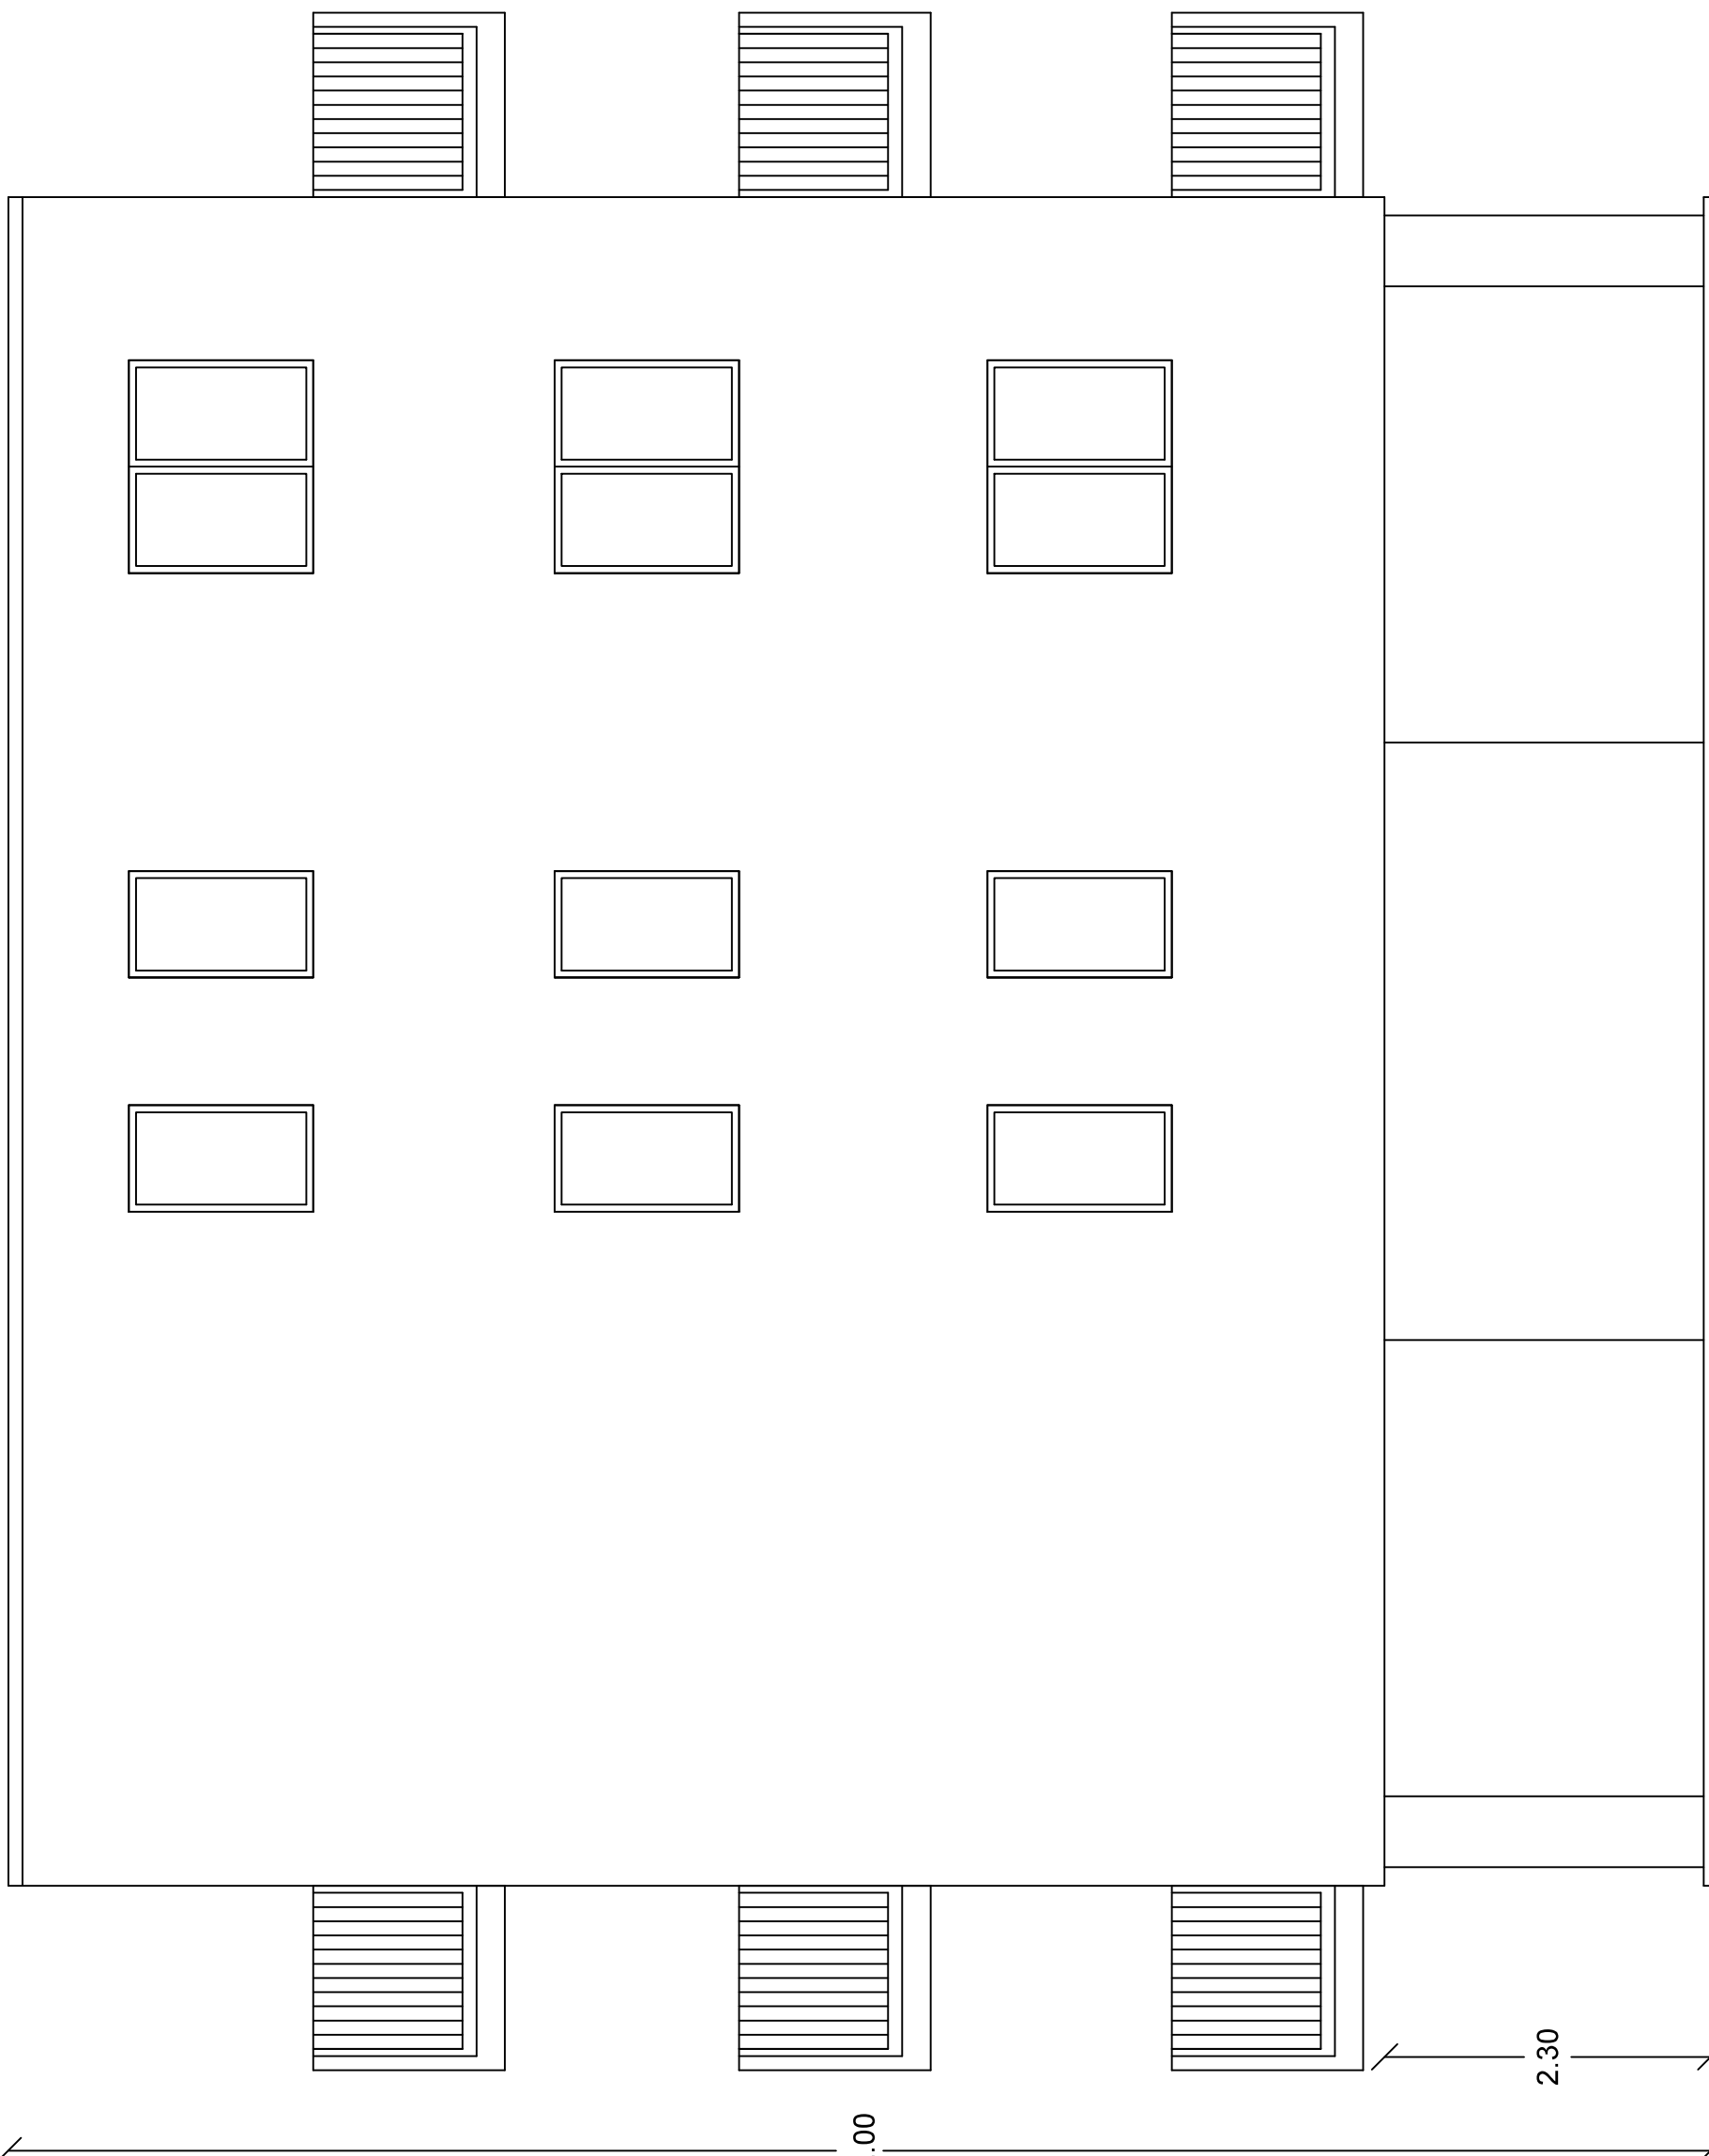

prospetto laterale 2

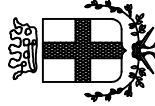

## COMUNE DI PADOVA

SETTORE LAVORI PUBBLICI

### PROGETTO ESECUTIVO

RECUPERO MANTI DI COPERTURA  
E NUOVA IMPERMEABILIZZAZIONE  
VIA BAJARDI CASE IN LINEA, VIA MORANDINI CIV.6  
E ALTRI FABBRICATI ERP

IMPORTO COMPLESSIVO: € 200.000,00

N° Progetto Nome file Bajardiang Data Febbraio 2019	CUP H91F18000210004 LL.PP. EDP 2019/035	Elaborato VIA BAJARDI Prospetti scala: 1:50	4
Progettisti Ing. Arch. Fabiana Gavasso Arch. Fabio Agostini Dott. Arch. Fabiola Eigon	Rup Ing. Arch. Fabiana Gavasso	Capo Settore Ing. Massimo Benvenuti	