

COMUNE DI PADOVA


SETTORE LAVORI PUBBLICI

PROGETTO ESECUTIVO


NUOVO PACCHETTO DI IMPERMEABILIZZAZIONE
E PAVIMENTAZIONE TERRAZZE
VIA SANDELLI, VIA BAJARDI CASE IN LINEA
E ALTRI ALLOGGI DI ERP

IMPORTO COMPLESSIVO: € 200.000,00


N° Progetto Nome file Bajardi-Sandelli.dwg Data Febbraio 2019	CUP H95J18000210004 LLPP EDP 2019/032	Elaborato VIA BAJARDI Planimetrie scala: 1:1000 1 B
Progettisti Ing. Arch. Fabiana Gavasso Arch. Fabio Agostini Dott. Arch. Fabiola Rigon	Rup Ing. Arch. Fabiana Gavasso	Capo Settore Ing. Massimo Benvenuti

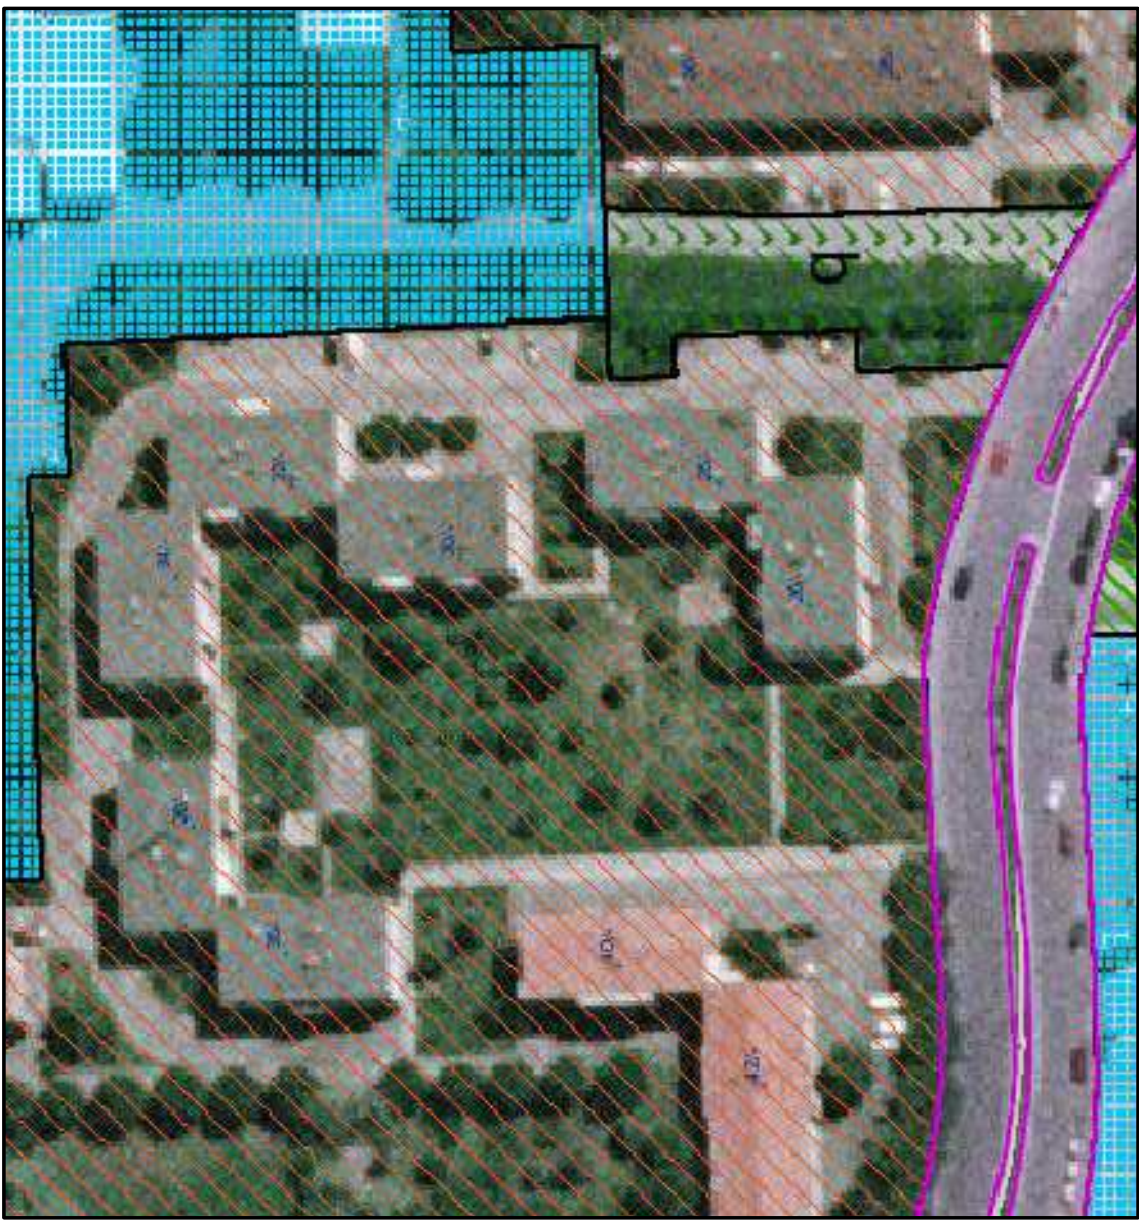

ESTRATTO DI P.R.G. 1:1000
Zona Residenziale di Completamento 3

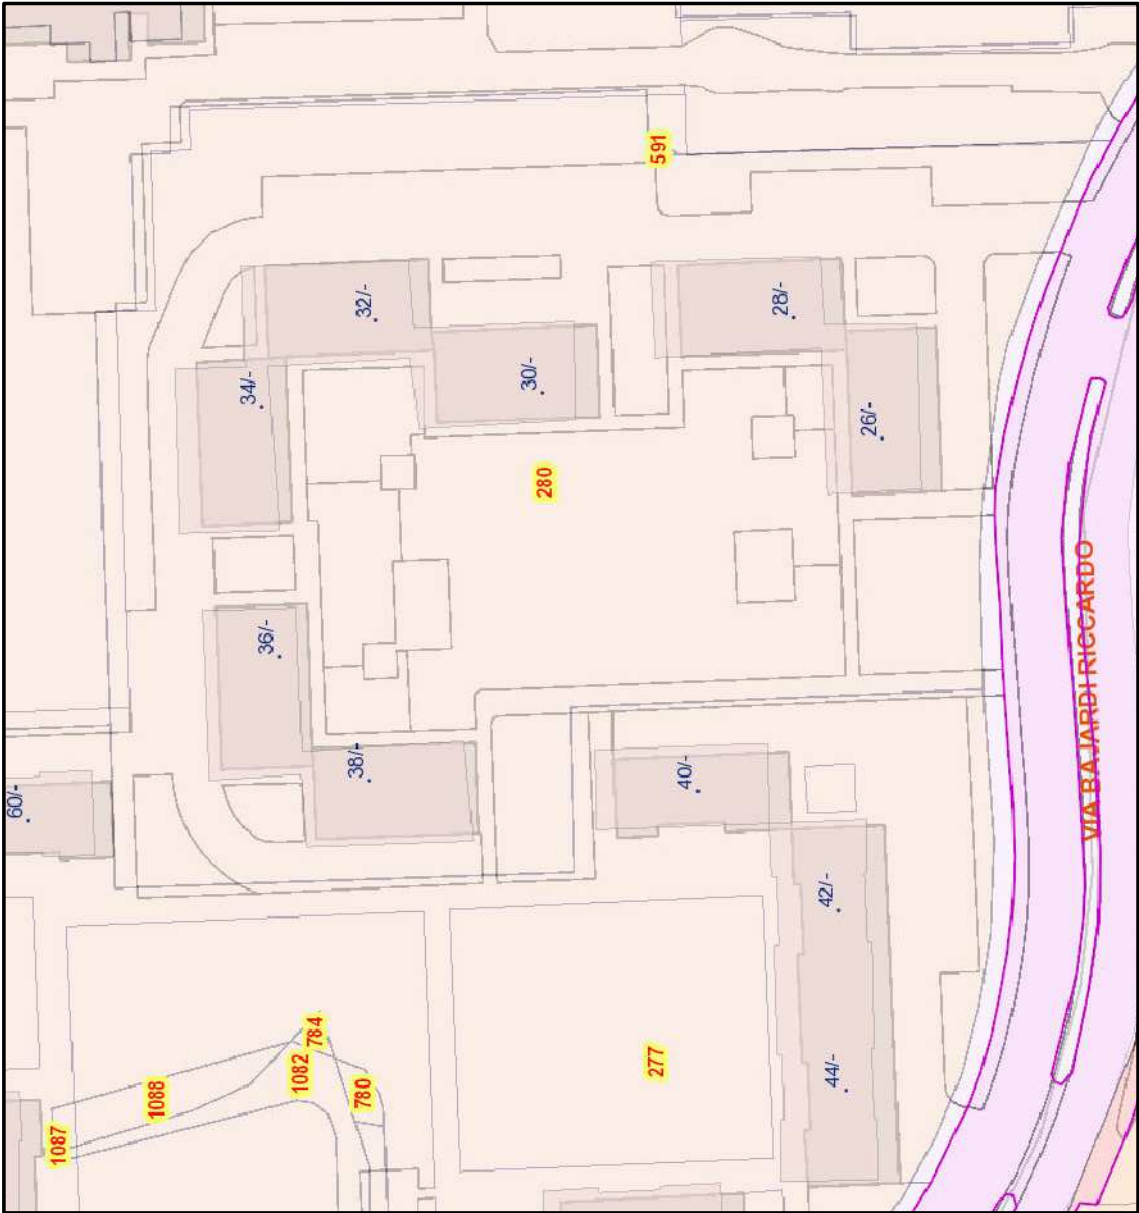

ESTRATTO DI MAPPA Fg.31A Mapp.280 sc.1:1000

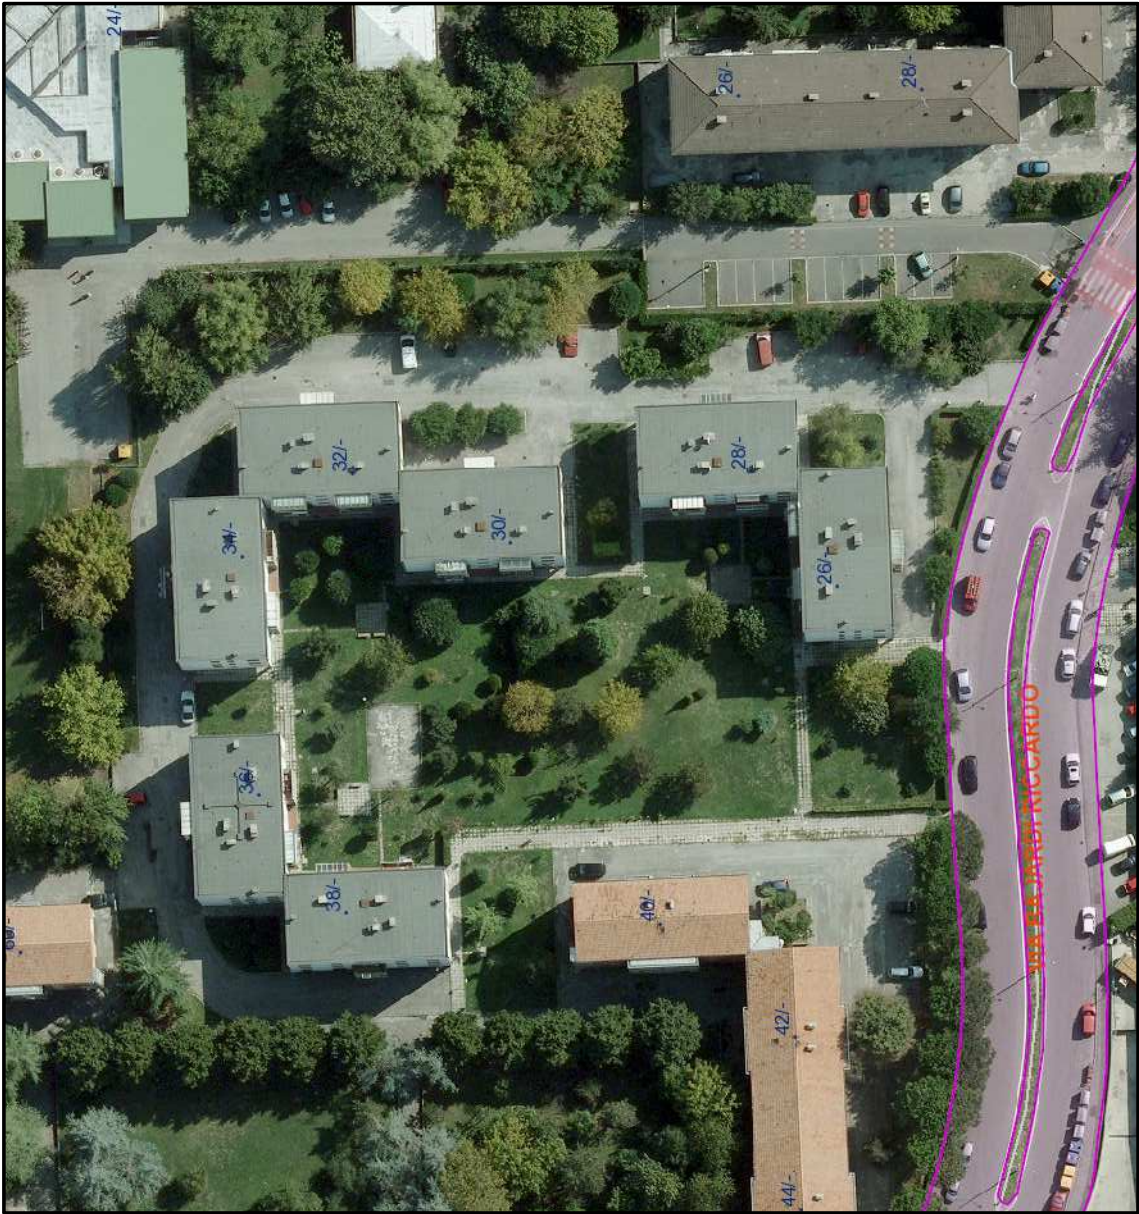

ESTRATTO AEROFOTOGRAMMETRICO sc.1:1000