




prospetto frontale (lato ingresso)

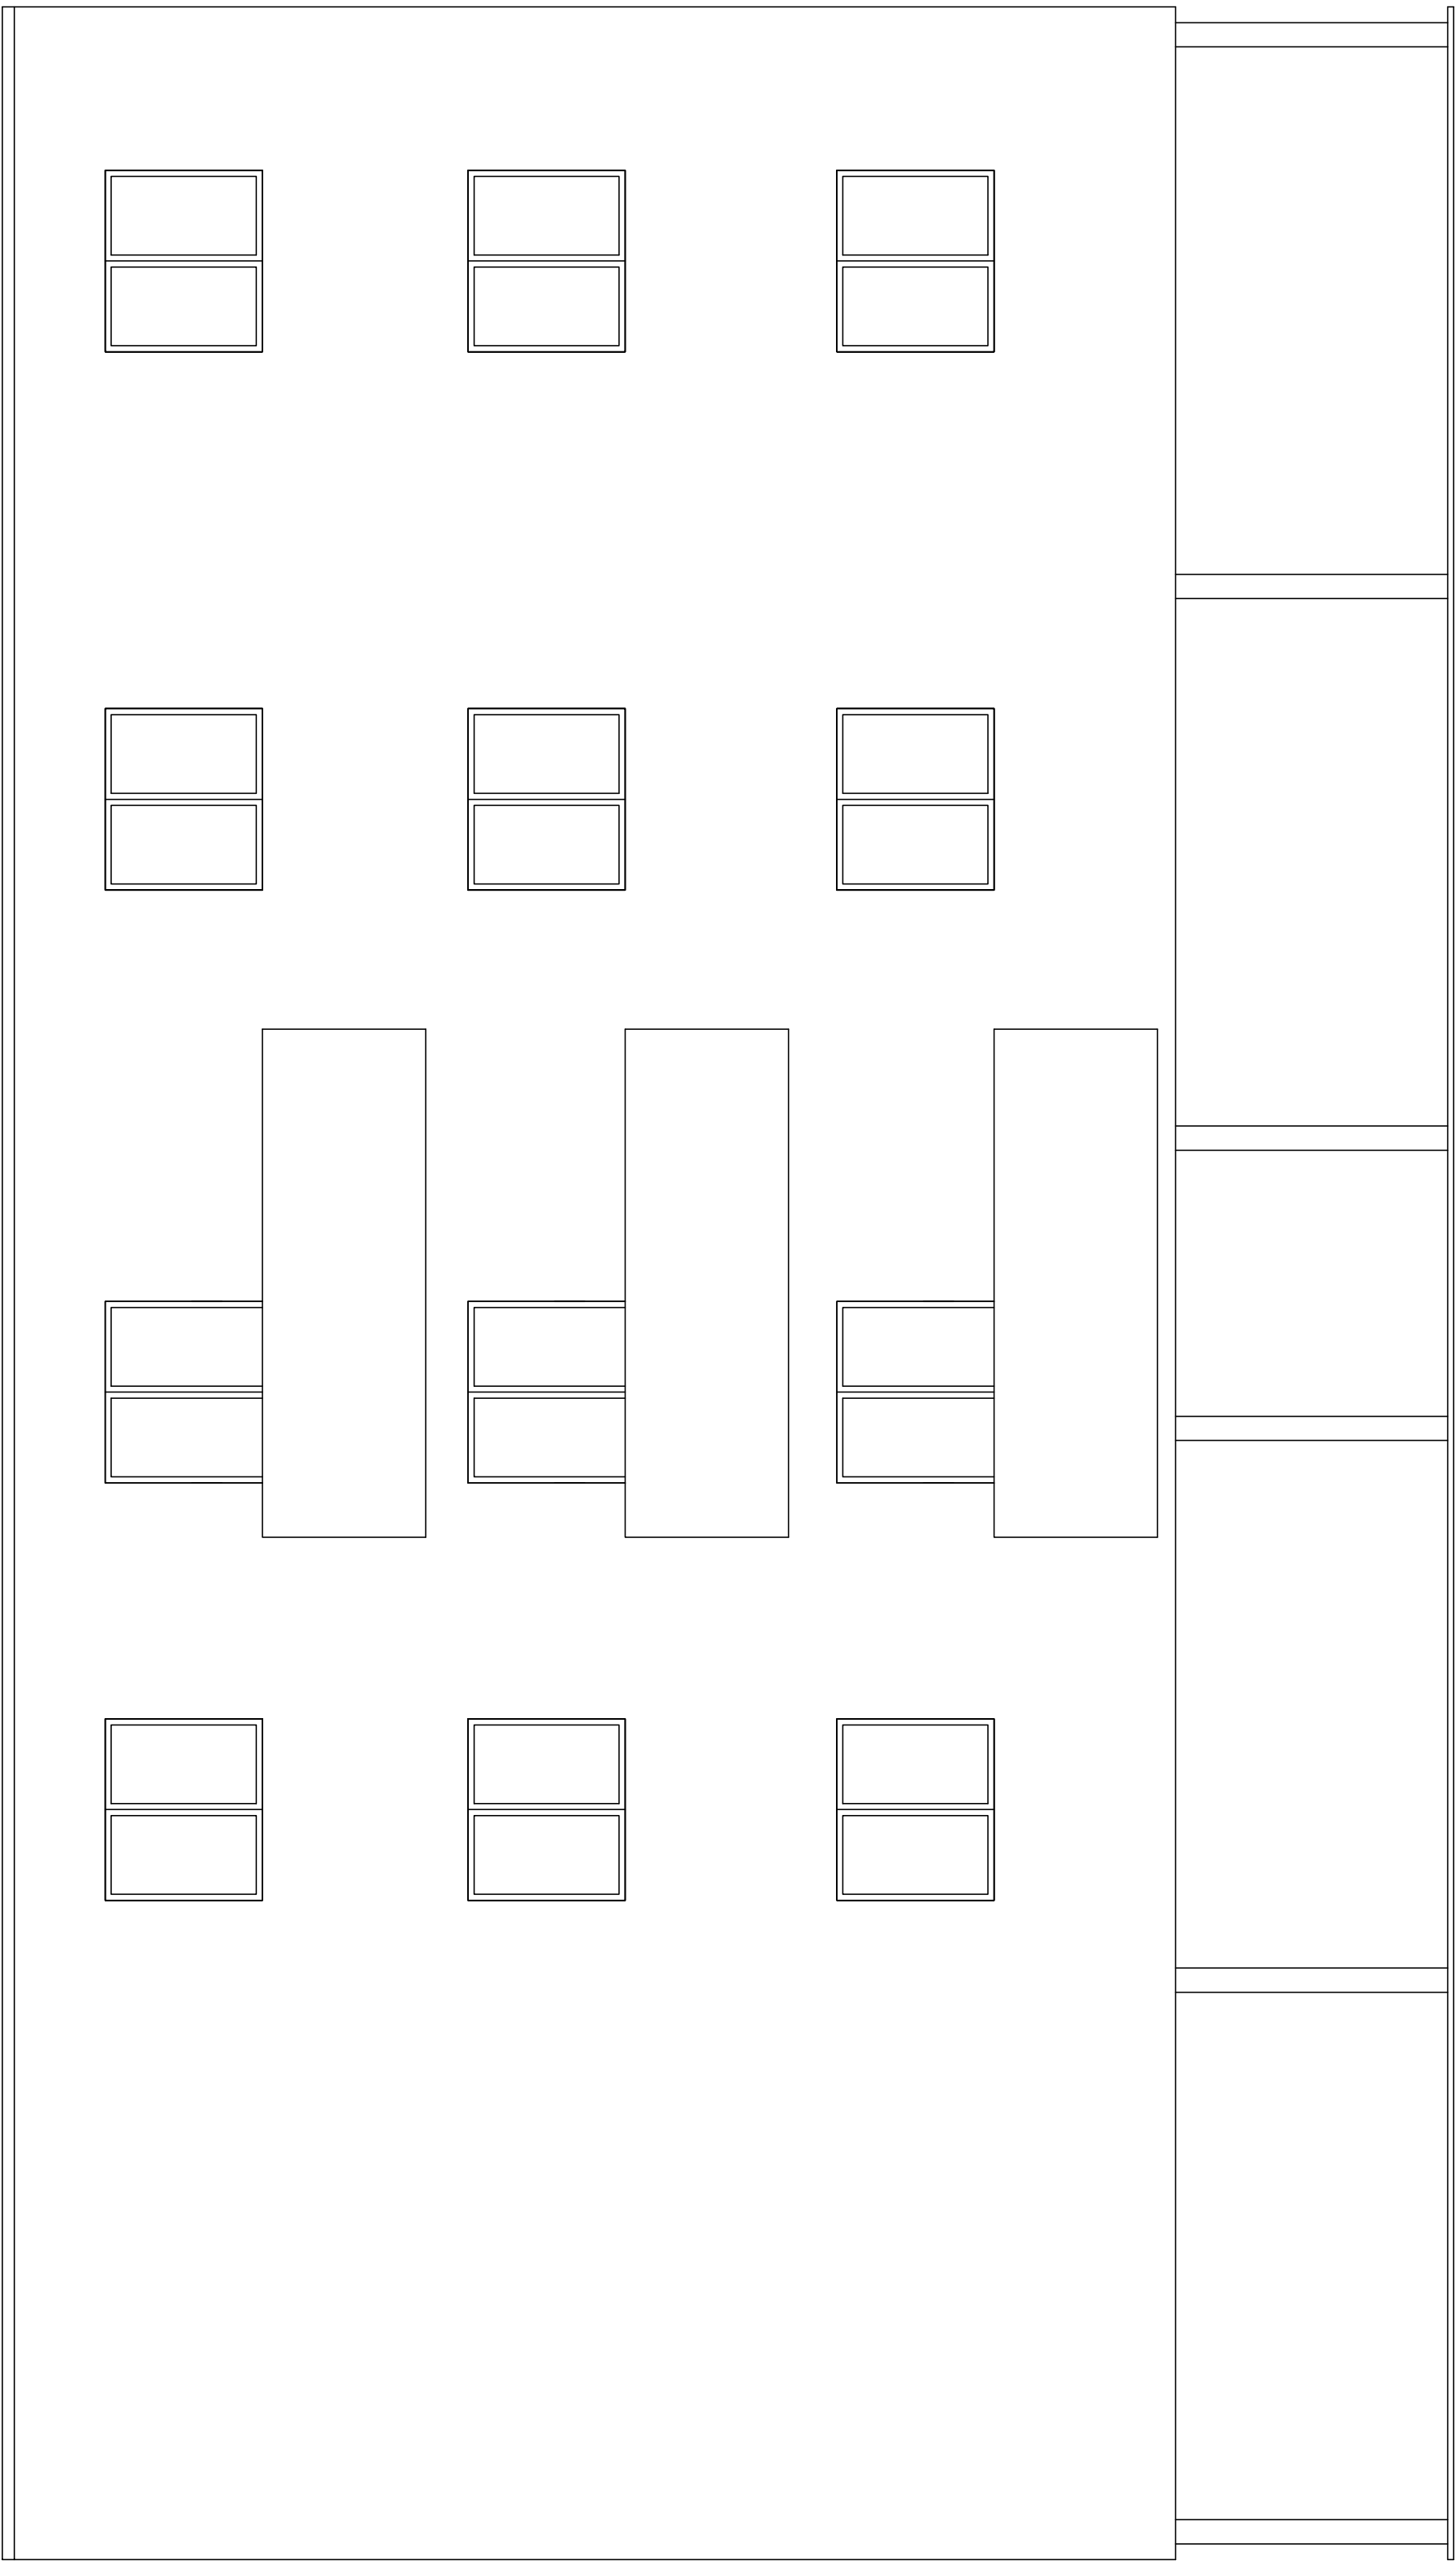


prospetto su retro

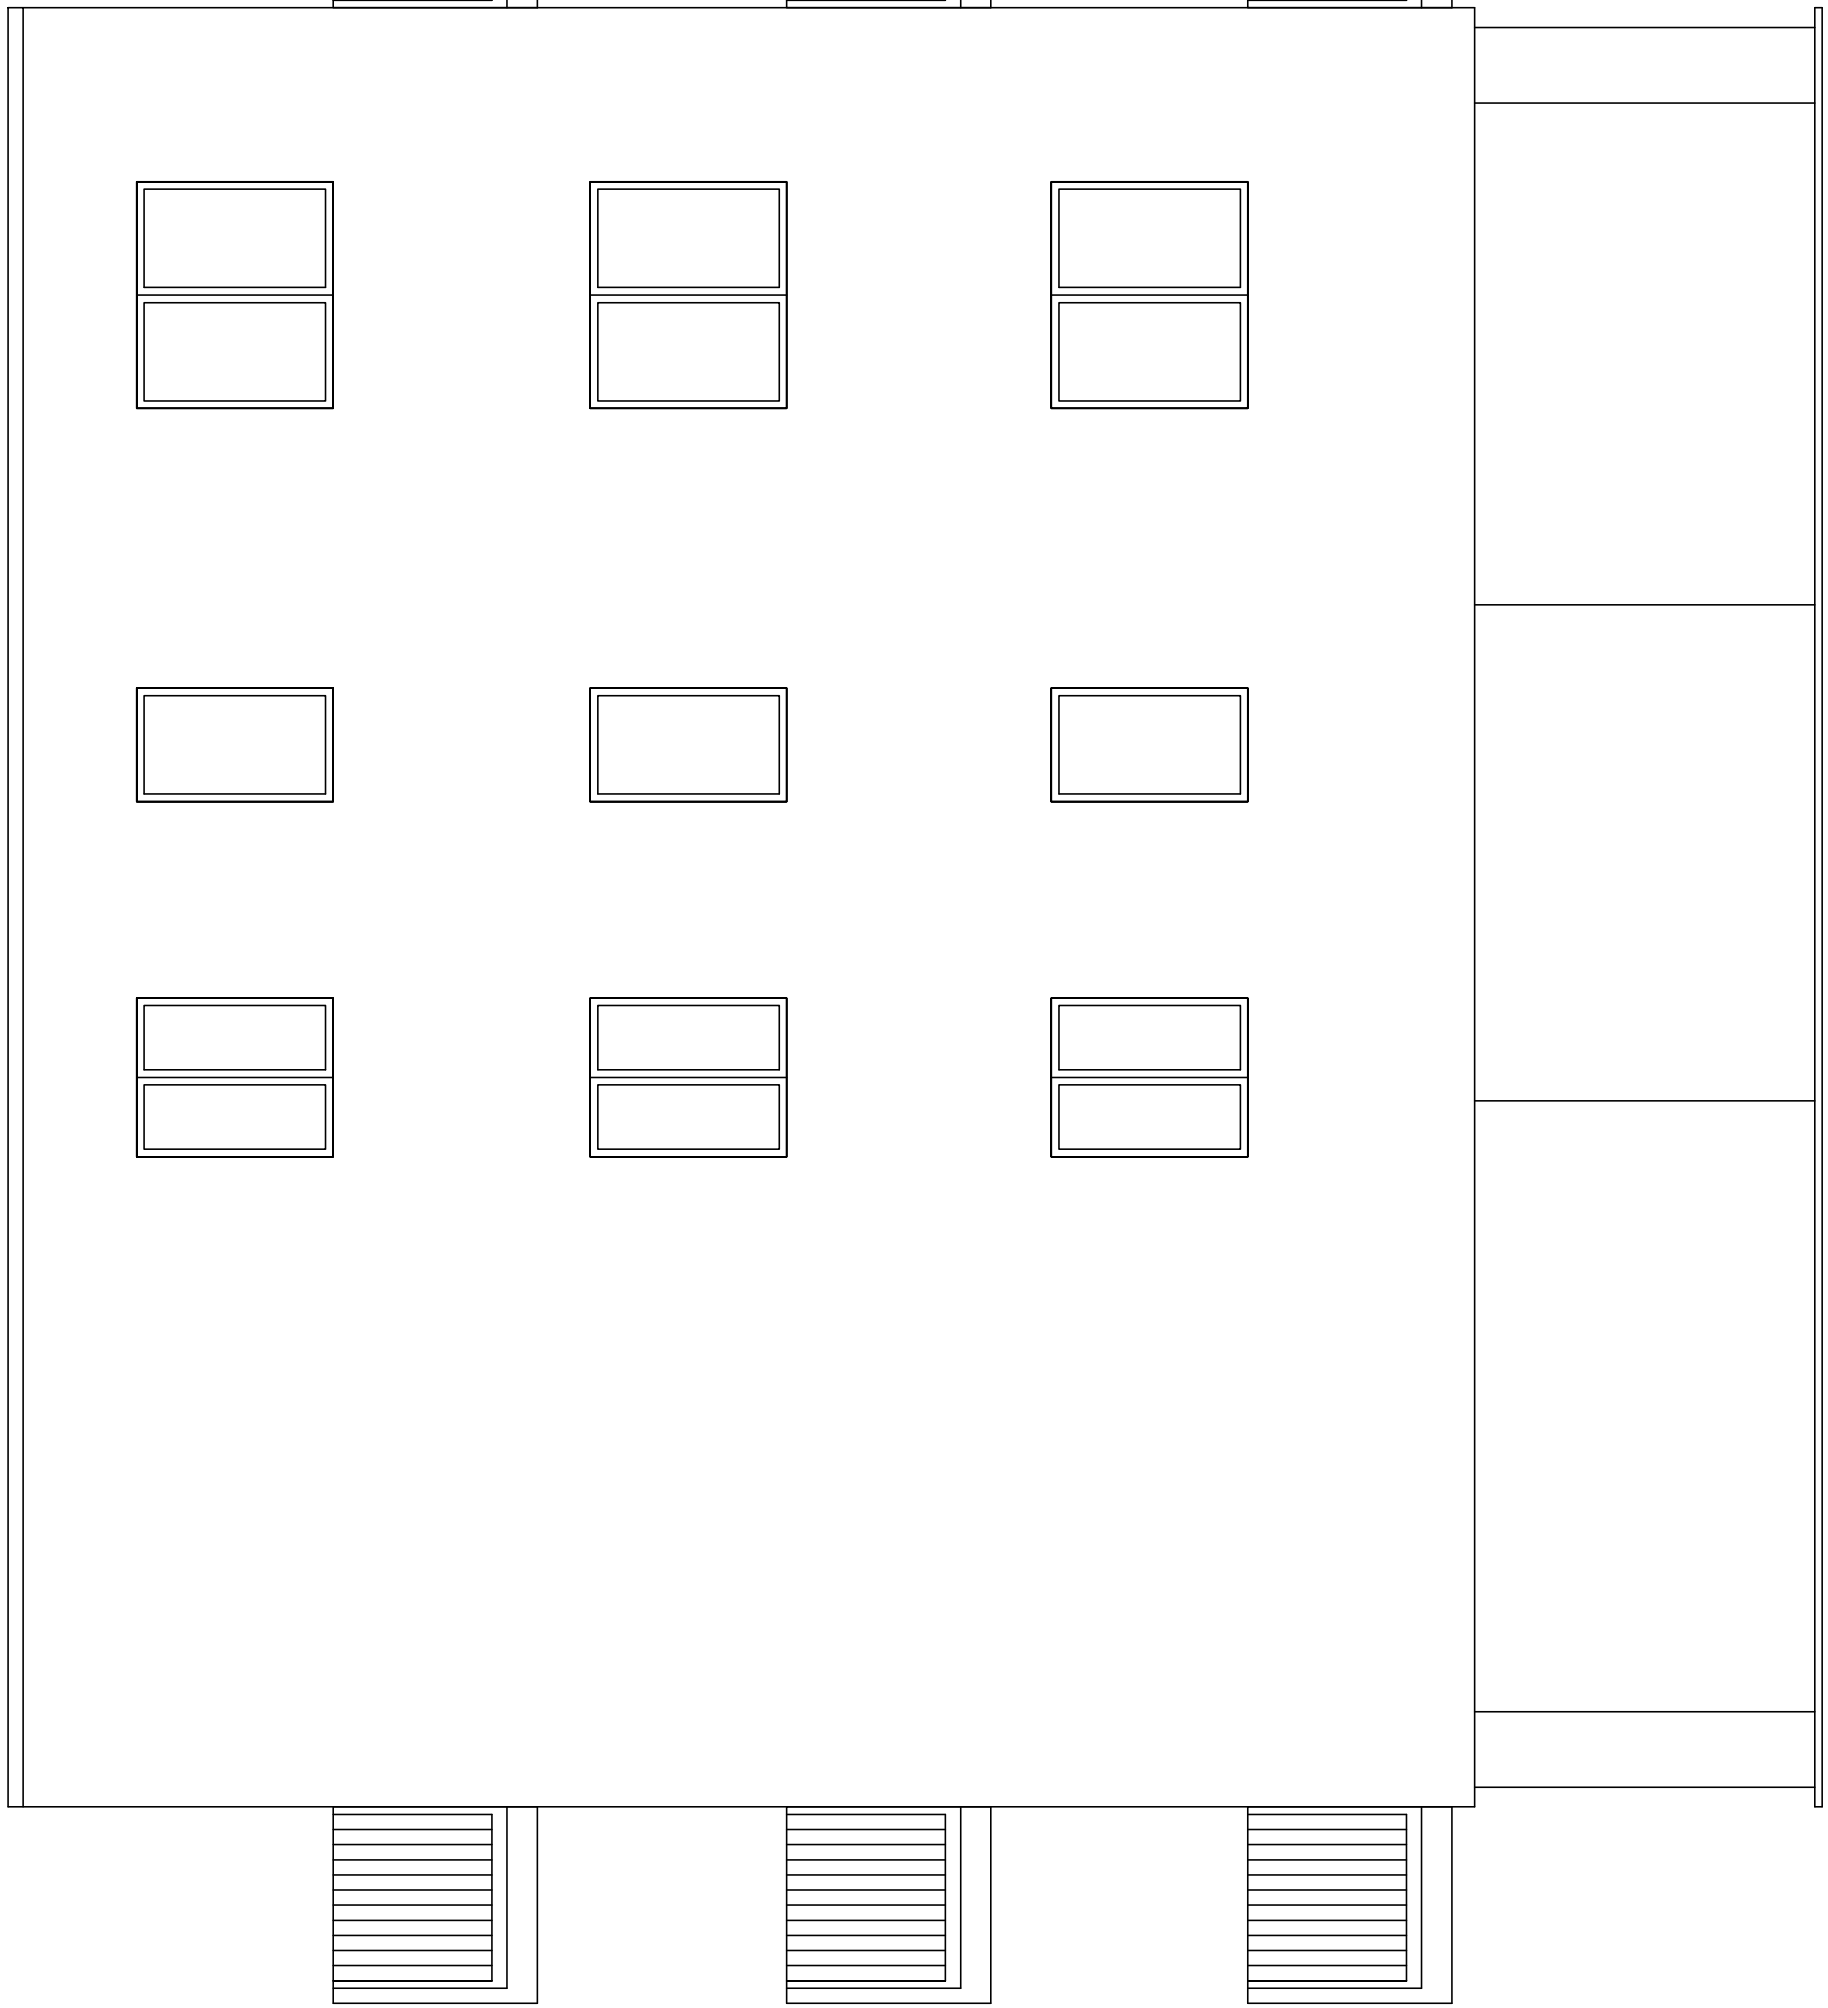

prospetto laterale 1

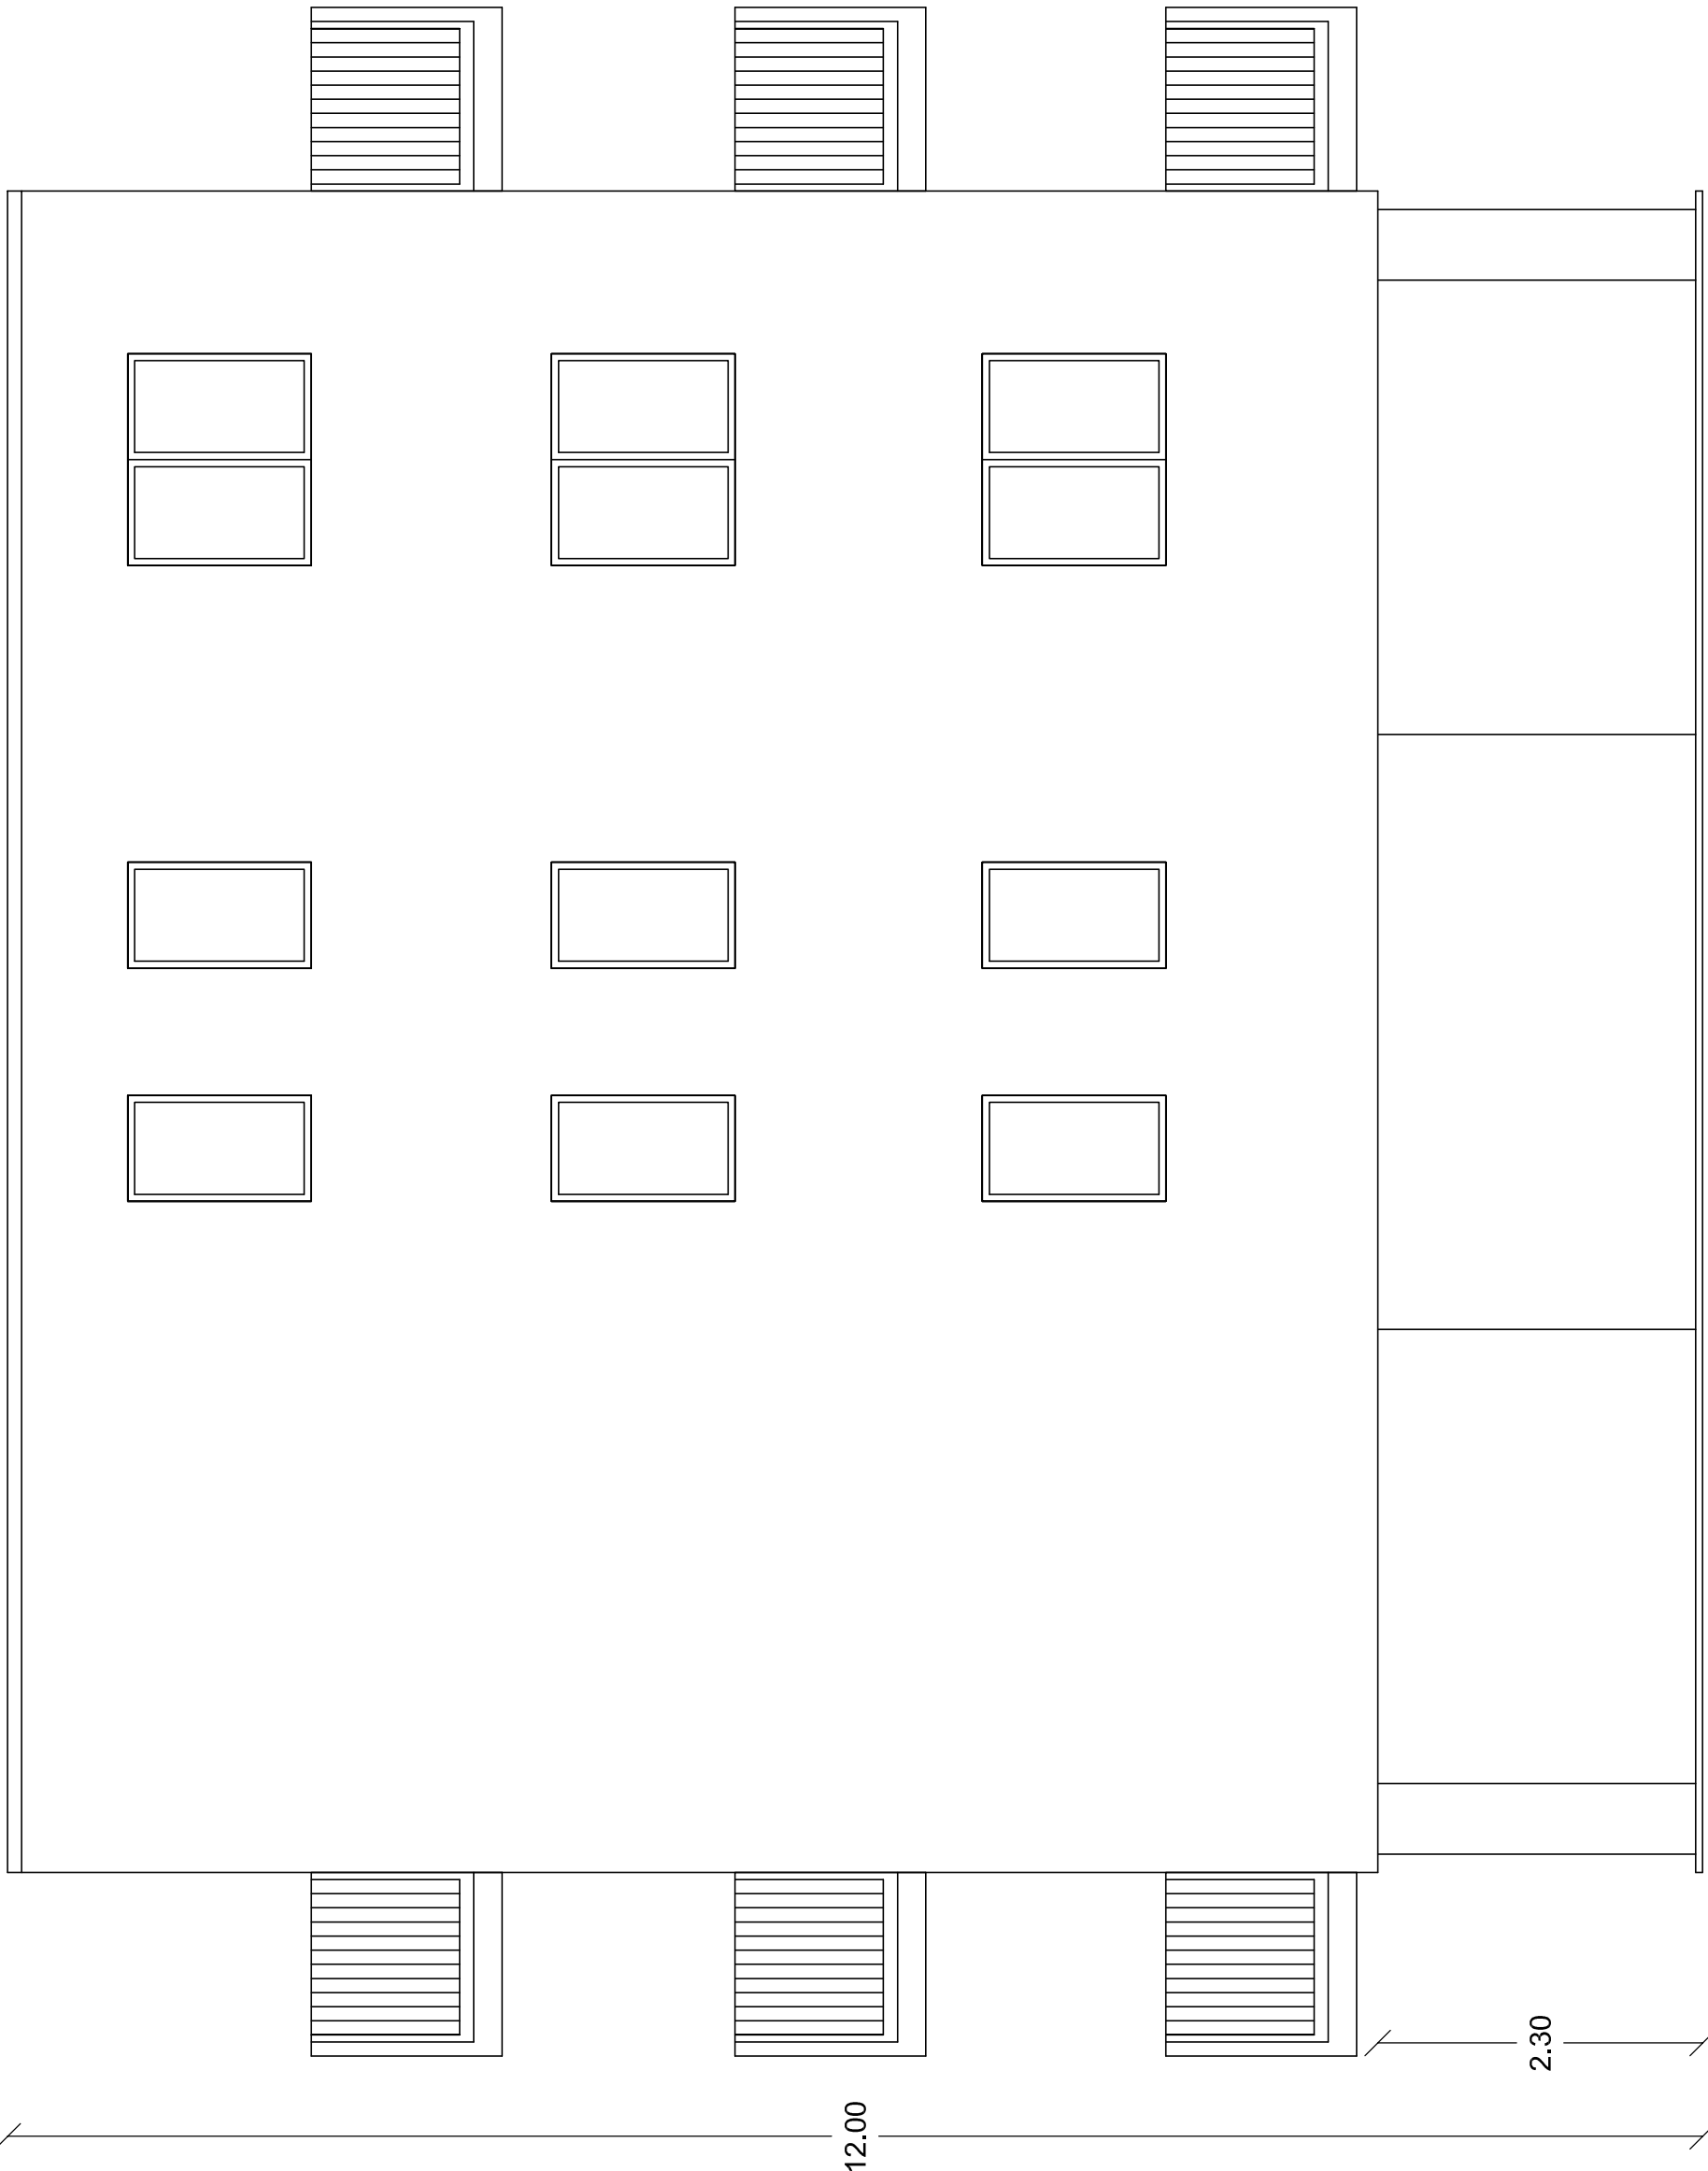

prospetto laterale 2

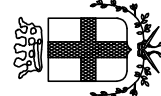

COMUNE DI PADOVA

SETTORE LAVORI PUBBLICI

PROGETTO ESECUTIVO

NUOVO PACCHETTO DI IMPERMEABILIZZAZIONE
E PAVIMENTAZIONE TERRAZZE
VIA SANDELLI, VIA BAJARDI CASE IN LINEA
E ALTRI ALLOGGI DI ERP

IMPORTO COMPLESSIVO: € 200.000,00

N° Progetto
Nome file
Bajardi-Sandelli.dwg
Data
Febbraio 2019

CUP
H9S118000210004
LLPP EDP 2019/032

Elaborato
VIA BAJARDI
Prospetti
scala: 1:50

Rup
Ing. Arch. Fabiana Cavasso

Progettisti
Ing. Arch. Fabiana Cavasso
Arch. Fabio Agostini
Dott. Arch. Fabiola Rigon

Capo Settore
Ing. Massimo Benvenuti

4 B