

COMUNE DI PADOVA


SETTORE LAVORI PUBBLICI

PROGETTO ESECUTIVO


NUOVO PACCHETTO DI IMPERMEABILIZZAZIONE
E PAVIMENTAZIONE TERRAZZE
VIA SANDELLI, VIA BAJARDI CASE IN LINEA
E ALTRI ALLOGGI DI ERP

IMPORTO COMPLESSIVO: € 200.000,00

N° Progetto Nome file Bajardi-Sandelli.dwg	CUP H95J18000210004	Elaborato VIA MARONCELLI Planimetrie	1 M
Data Febbraio 2019	LLPP EDP 2019/032	scala: 1:1000	
Progettisti	Rup	Capo Settore	
Ing. Arch. Fabiana Gavasso Arch. Fabio Agostini Dott. Arch. Fabiola Rigon	Ing. Arch. Fabiana Gavasso	Ing. Massimo Benvenuti	

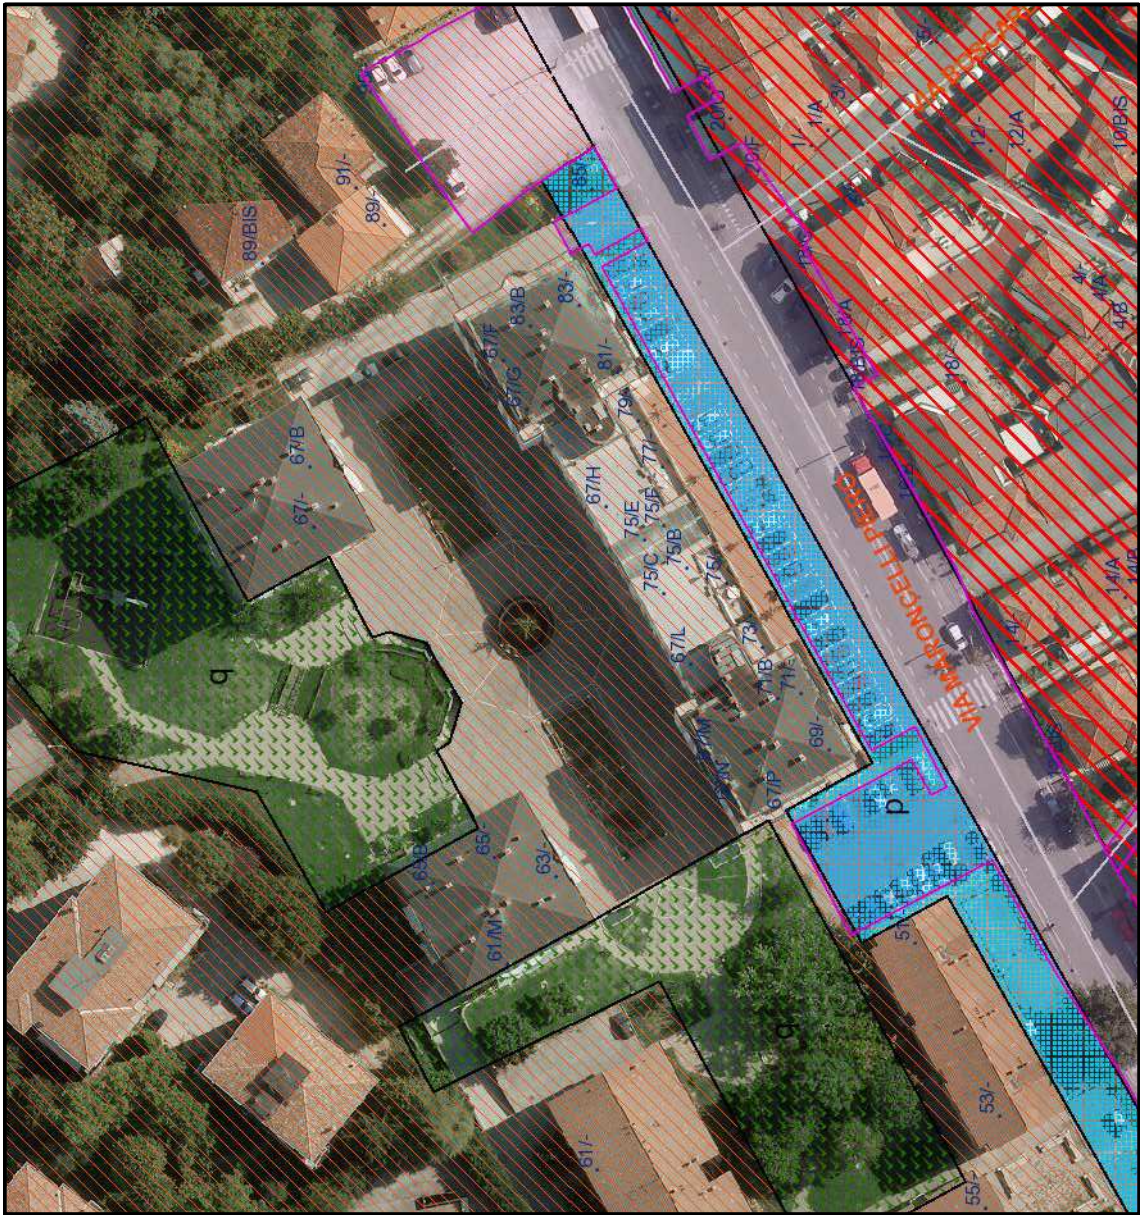

ESTRATTO DI P.R.G. 1:1000
Zona Residenziale di Completamento 3

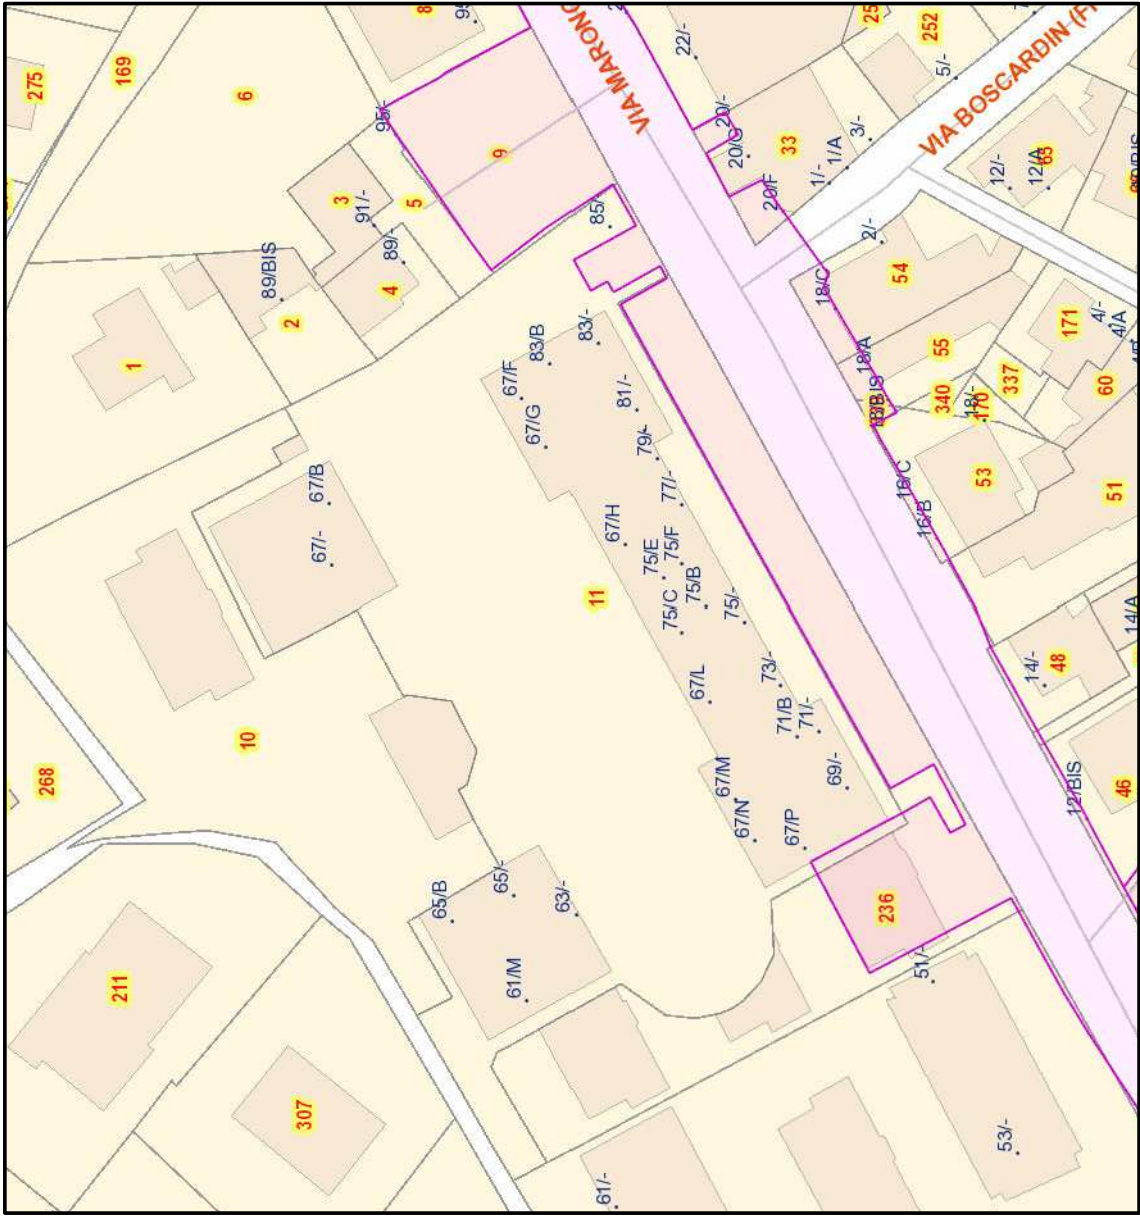

ESTRATTO DI MAPPA Fg. 0730 Mapp.11 sc.1:1000



ESTRATTO AEROFOTOGRAMMETRICO sc.1:1000