



COMUNE DI PADOVA

SETTORE LAVORI PUBBLICI

RIFACIMENTO DEI MARCIAPIEDI CITTADINI ZONA SUD – Anno 2020

Importo complessivo del progetto €. 332.000,00

N° Progetto LLPP_OPI_2020/009-003 N. Set.. 1197 Nome File Data 14/10/2020	CUP	Elaborato 5 ELABORATI GRAFICI
Progettisti	RUP	Capo Settore
Ing. Maurizio Sinigaglia Geom. Donatella Felisa Ing. Michele Rigon Geom. Michele Volpato Geom. Maurizio Littamè Geom. Filippo Gallo	Ing. Roberto Piccolo	Ing. Emanuele Nichele



COMUNE DI PADOVA

SETTORE LAVORI PUBBLICI

RIFACIMENTO DEI MARCIAPIEDI CITTADINI ZONA SUD – Anno 2020


Importo complessivo del progetto €. 332.000,00

N° Progetto LLPP_OPI_2020/009-003 N. Set.. 1197 Nome File Data 14/10/2020	CUP	Elaborato 5/A SCHEMI TIPO e PARTICOLARI COSTRUTTIVI
Progettisti	RUP	Capo Settore
Ing. Maurizio Sinigaglia Geom. Donatella Felisa Ing. Michele Rigon Geom. Michele Volpato Geom. Maurizio Littamè Geom. Filippo Gallo	Ing. Roberto Piccolo	Ing. Emanuele Nichele



Scheda Tecnica A-01
PIANTA tipo 1

**PARTICOLARE COSTRUTTIVO MARCIAPIEDE CON REALIZZAZIONE
 DI SITO PER ALBERO ESISTENTE O DI NUOVA PIANTUMAZIONE**

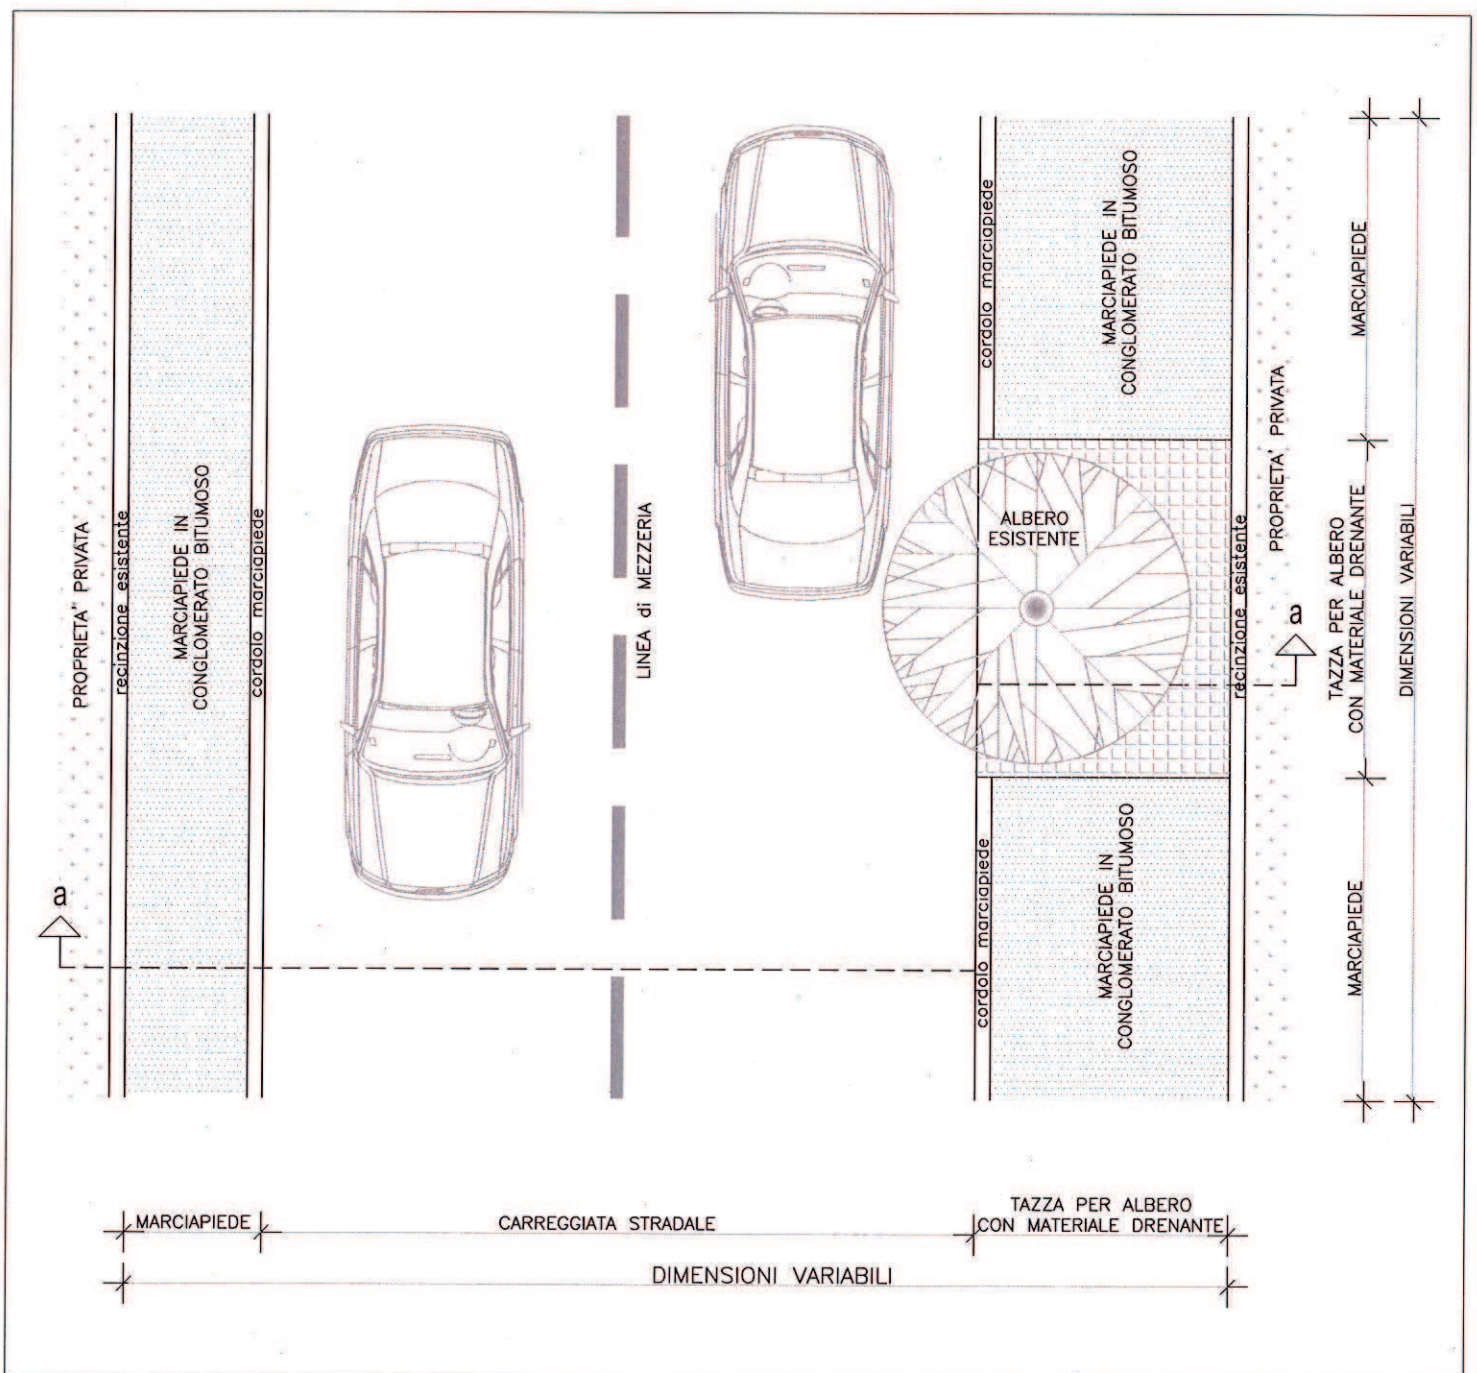


PIANTA tipo 1



Scheda Tecnica A-02

SEZIONE tipo 1 / a-a

PARTICOLARE COSTRUTTIVO MARCIAPIEDE CON REALIZZAZIONE DI SITO PER ALBERO ESISTENTE O DI NUOVA PIANTUMAZIONE

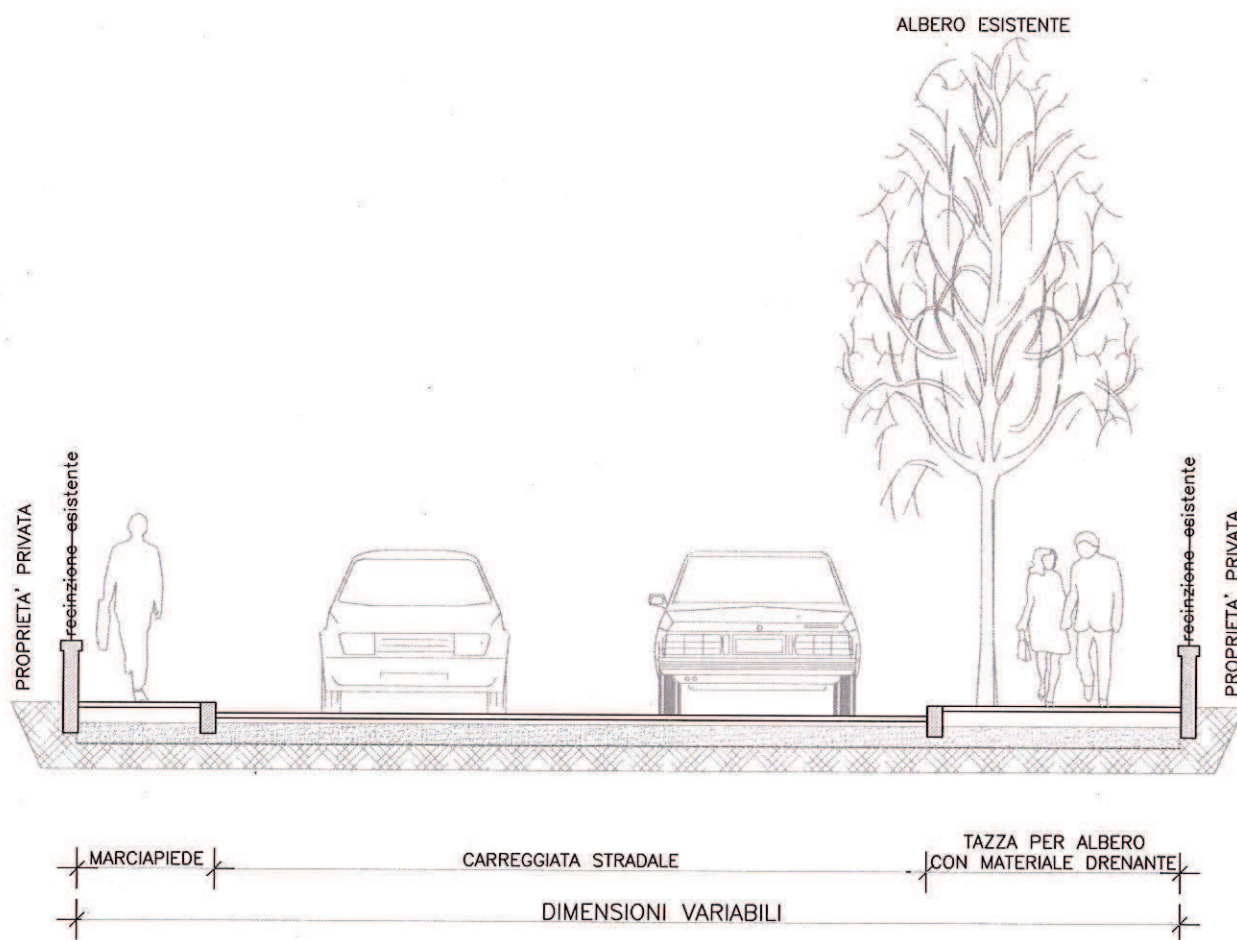


SEZIONE tipo 1 / a-a



Scheda Tecnica B-01
PIANTA tipo 2

PARTICOLARE COSTRUTTIVO MARCIAPIEDE CON SISTEMAZIONE DI SITO PER ALBERO ESISTENTE

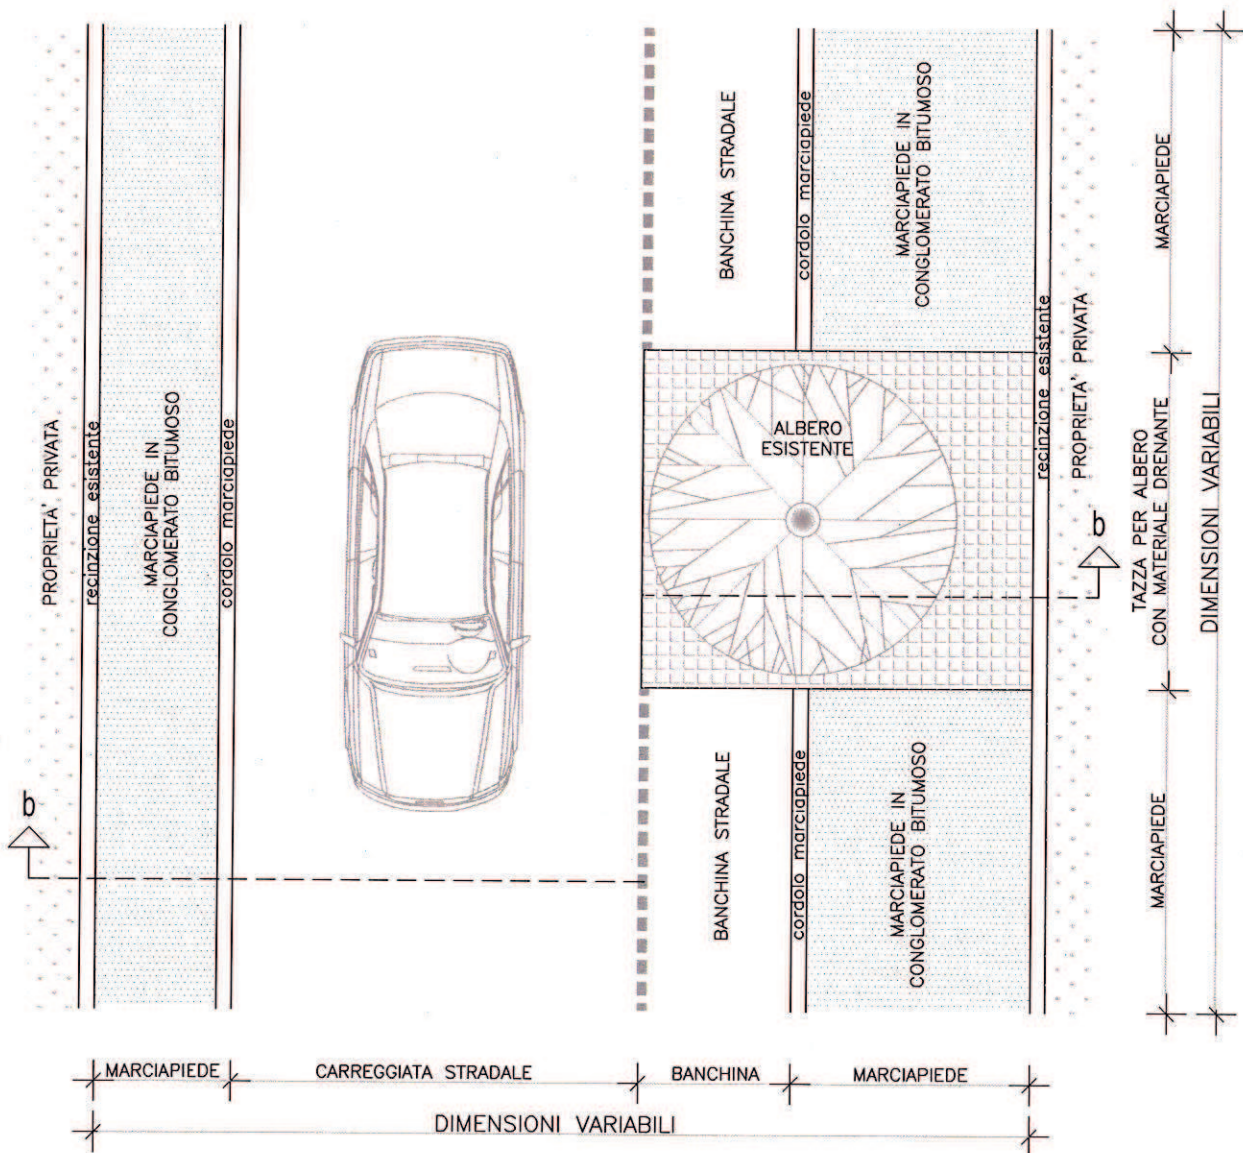


PIANTA tipo 2

PIANTA tipo 2



Scheda Tecnica B-02
SEZIONE tipo 2 / b-b


PARTICOLARE COSTRUTTIVO MARCIAPIEDE CON SISTEMAZIONE DI SITO PER ALBERO ESISTENTE

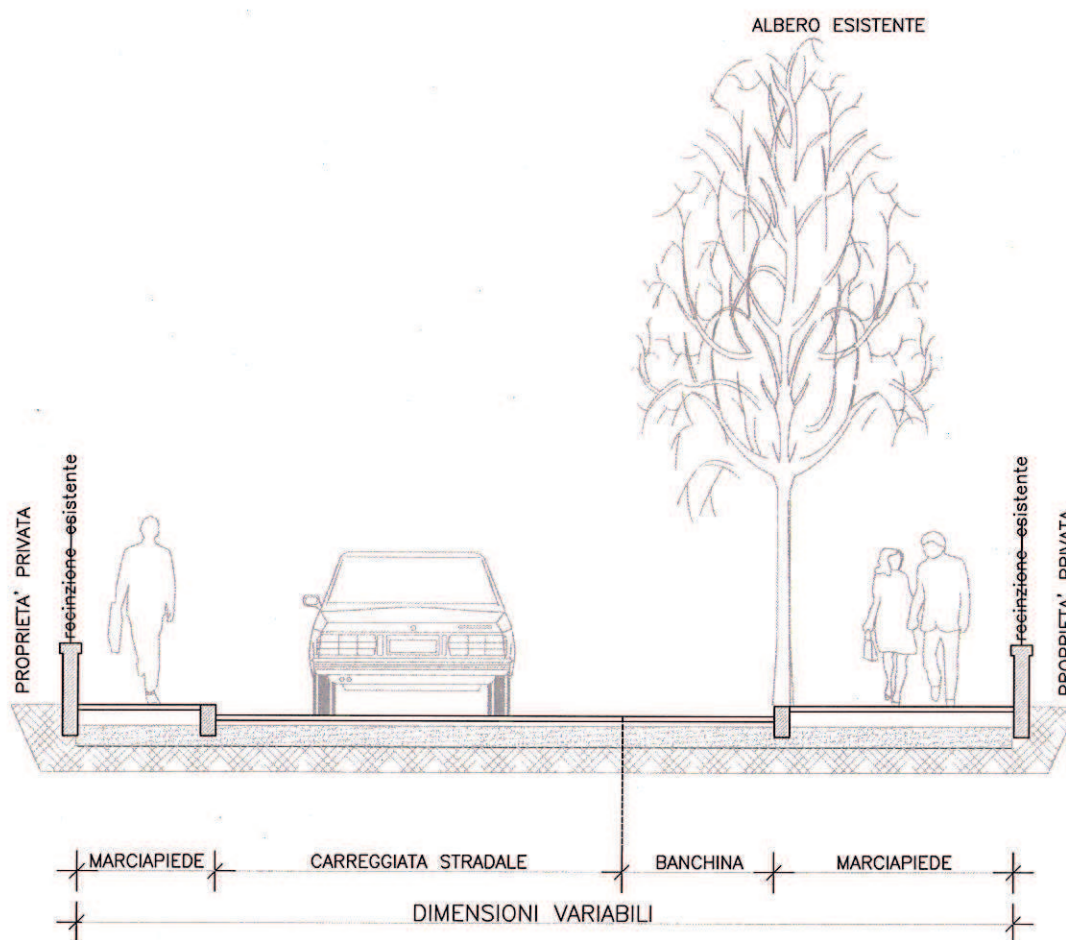

SEZIONE tipo 2 / b-b

ATTRAVERSAMENTO RIALZATO

Scala 1:50


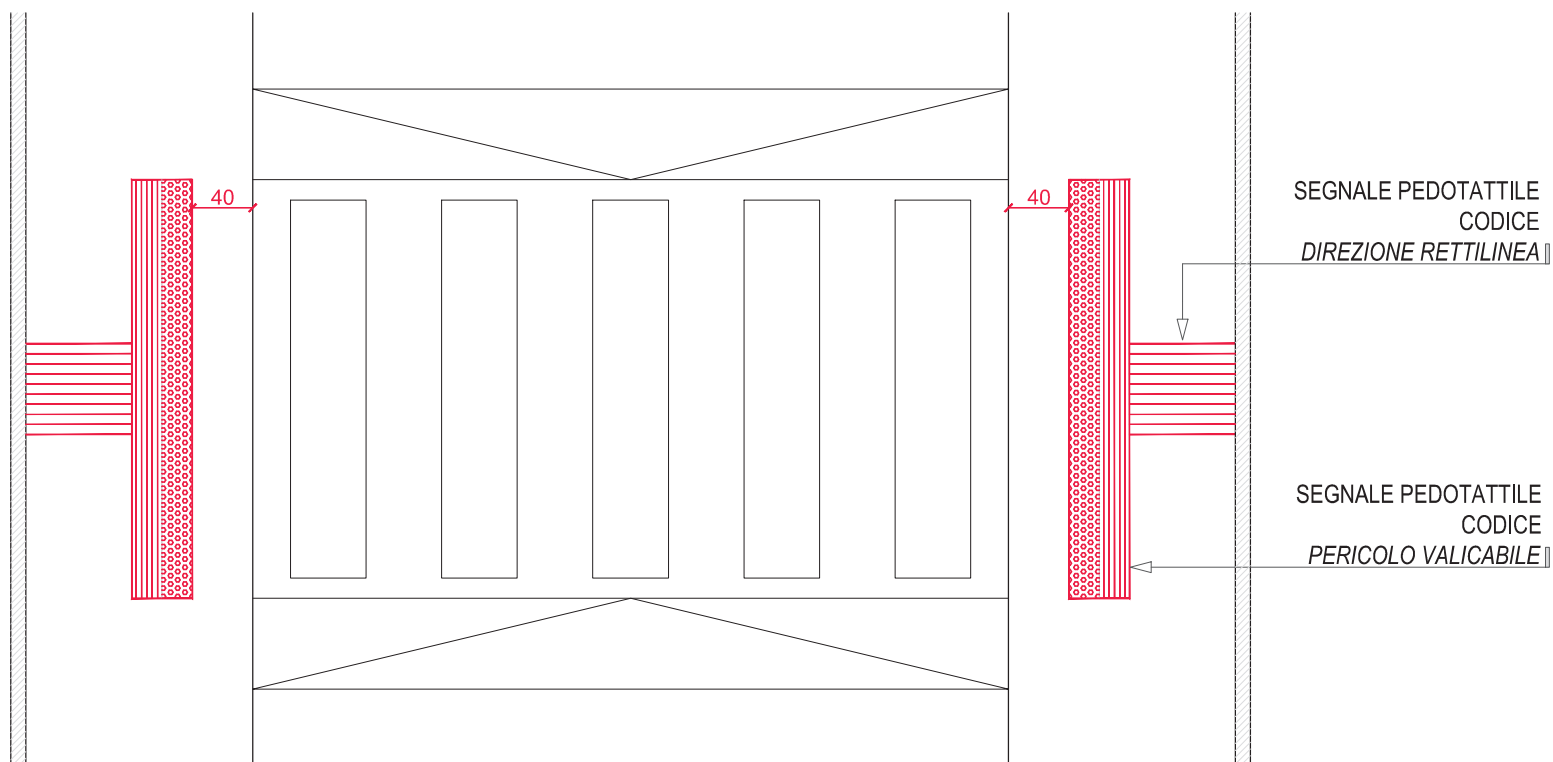


Scala 1:50




MARCIAPIEDE ALBERATO ED ATTREZZATO


Scala 1:50

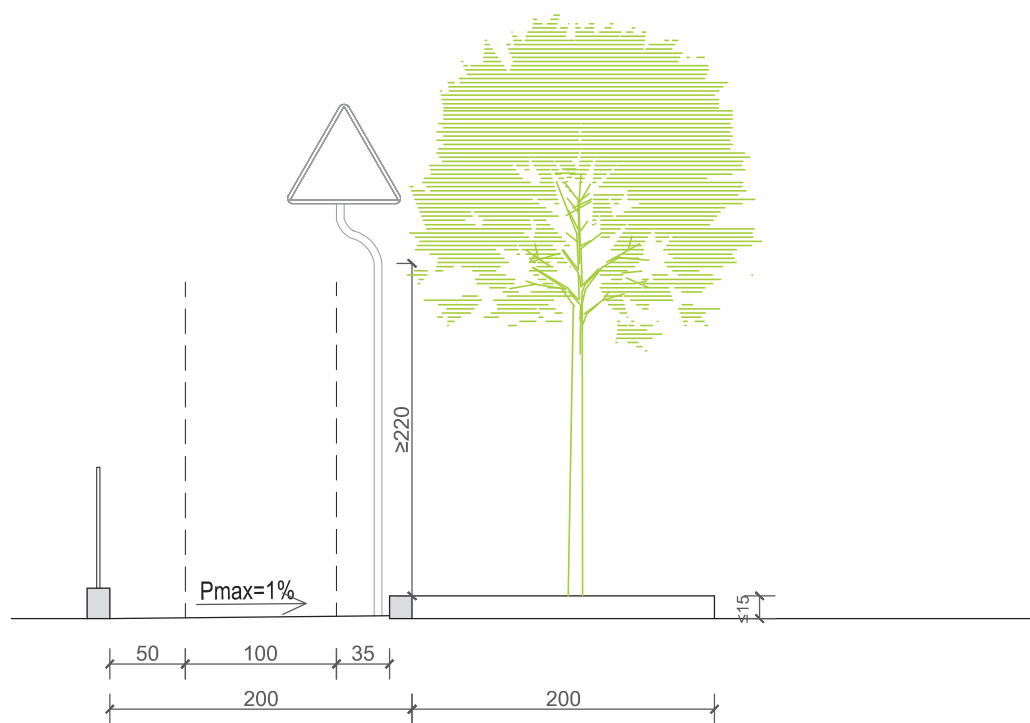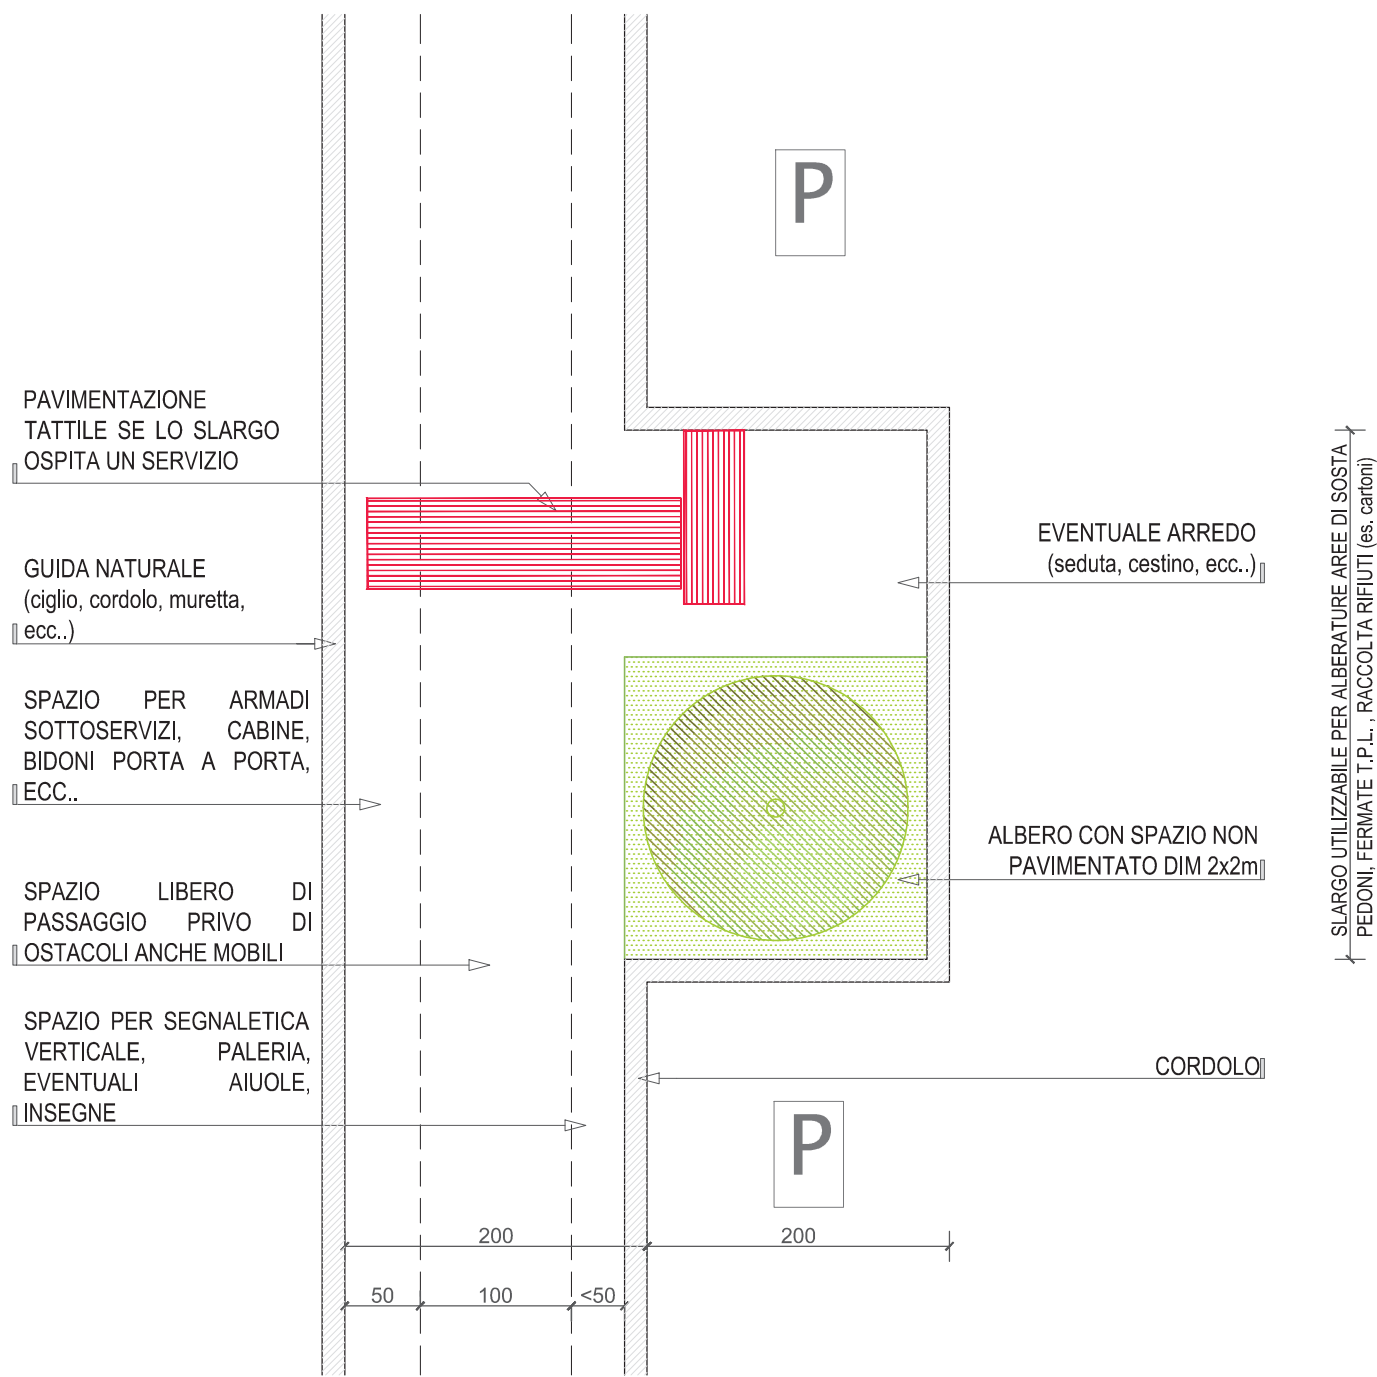

INTERSEZIONE CON ALLARGAMENTO MARCIAPIEDE
Intervento di messa in sicurezza e moderazione traffico
Scala 1:50

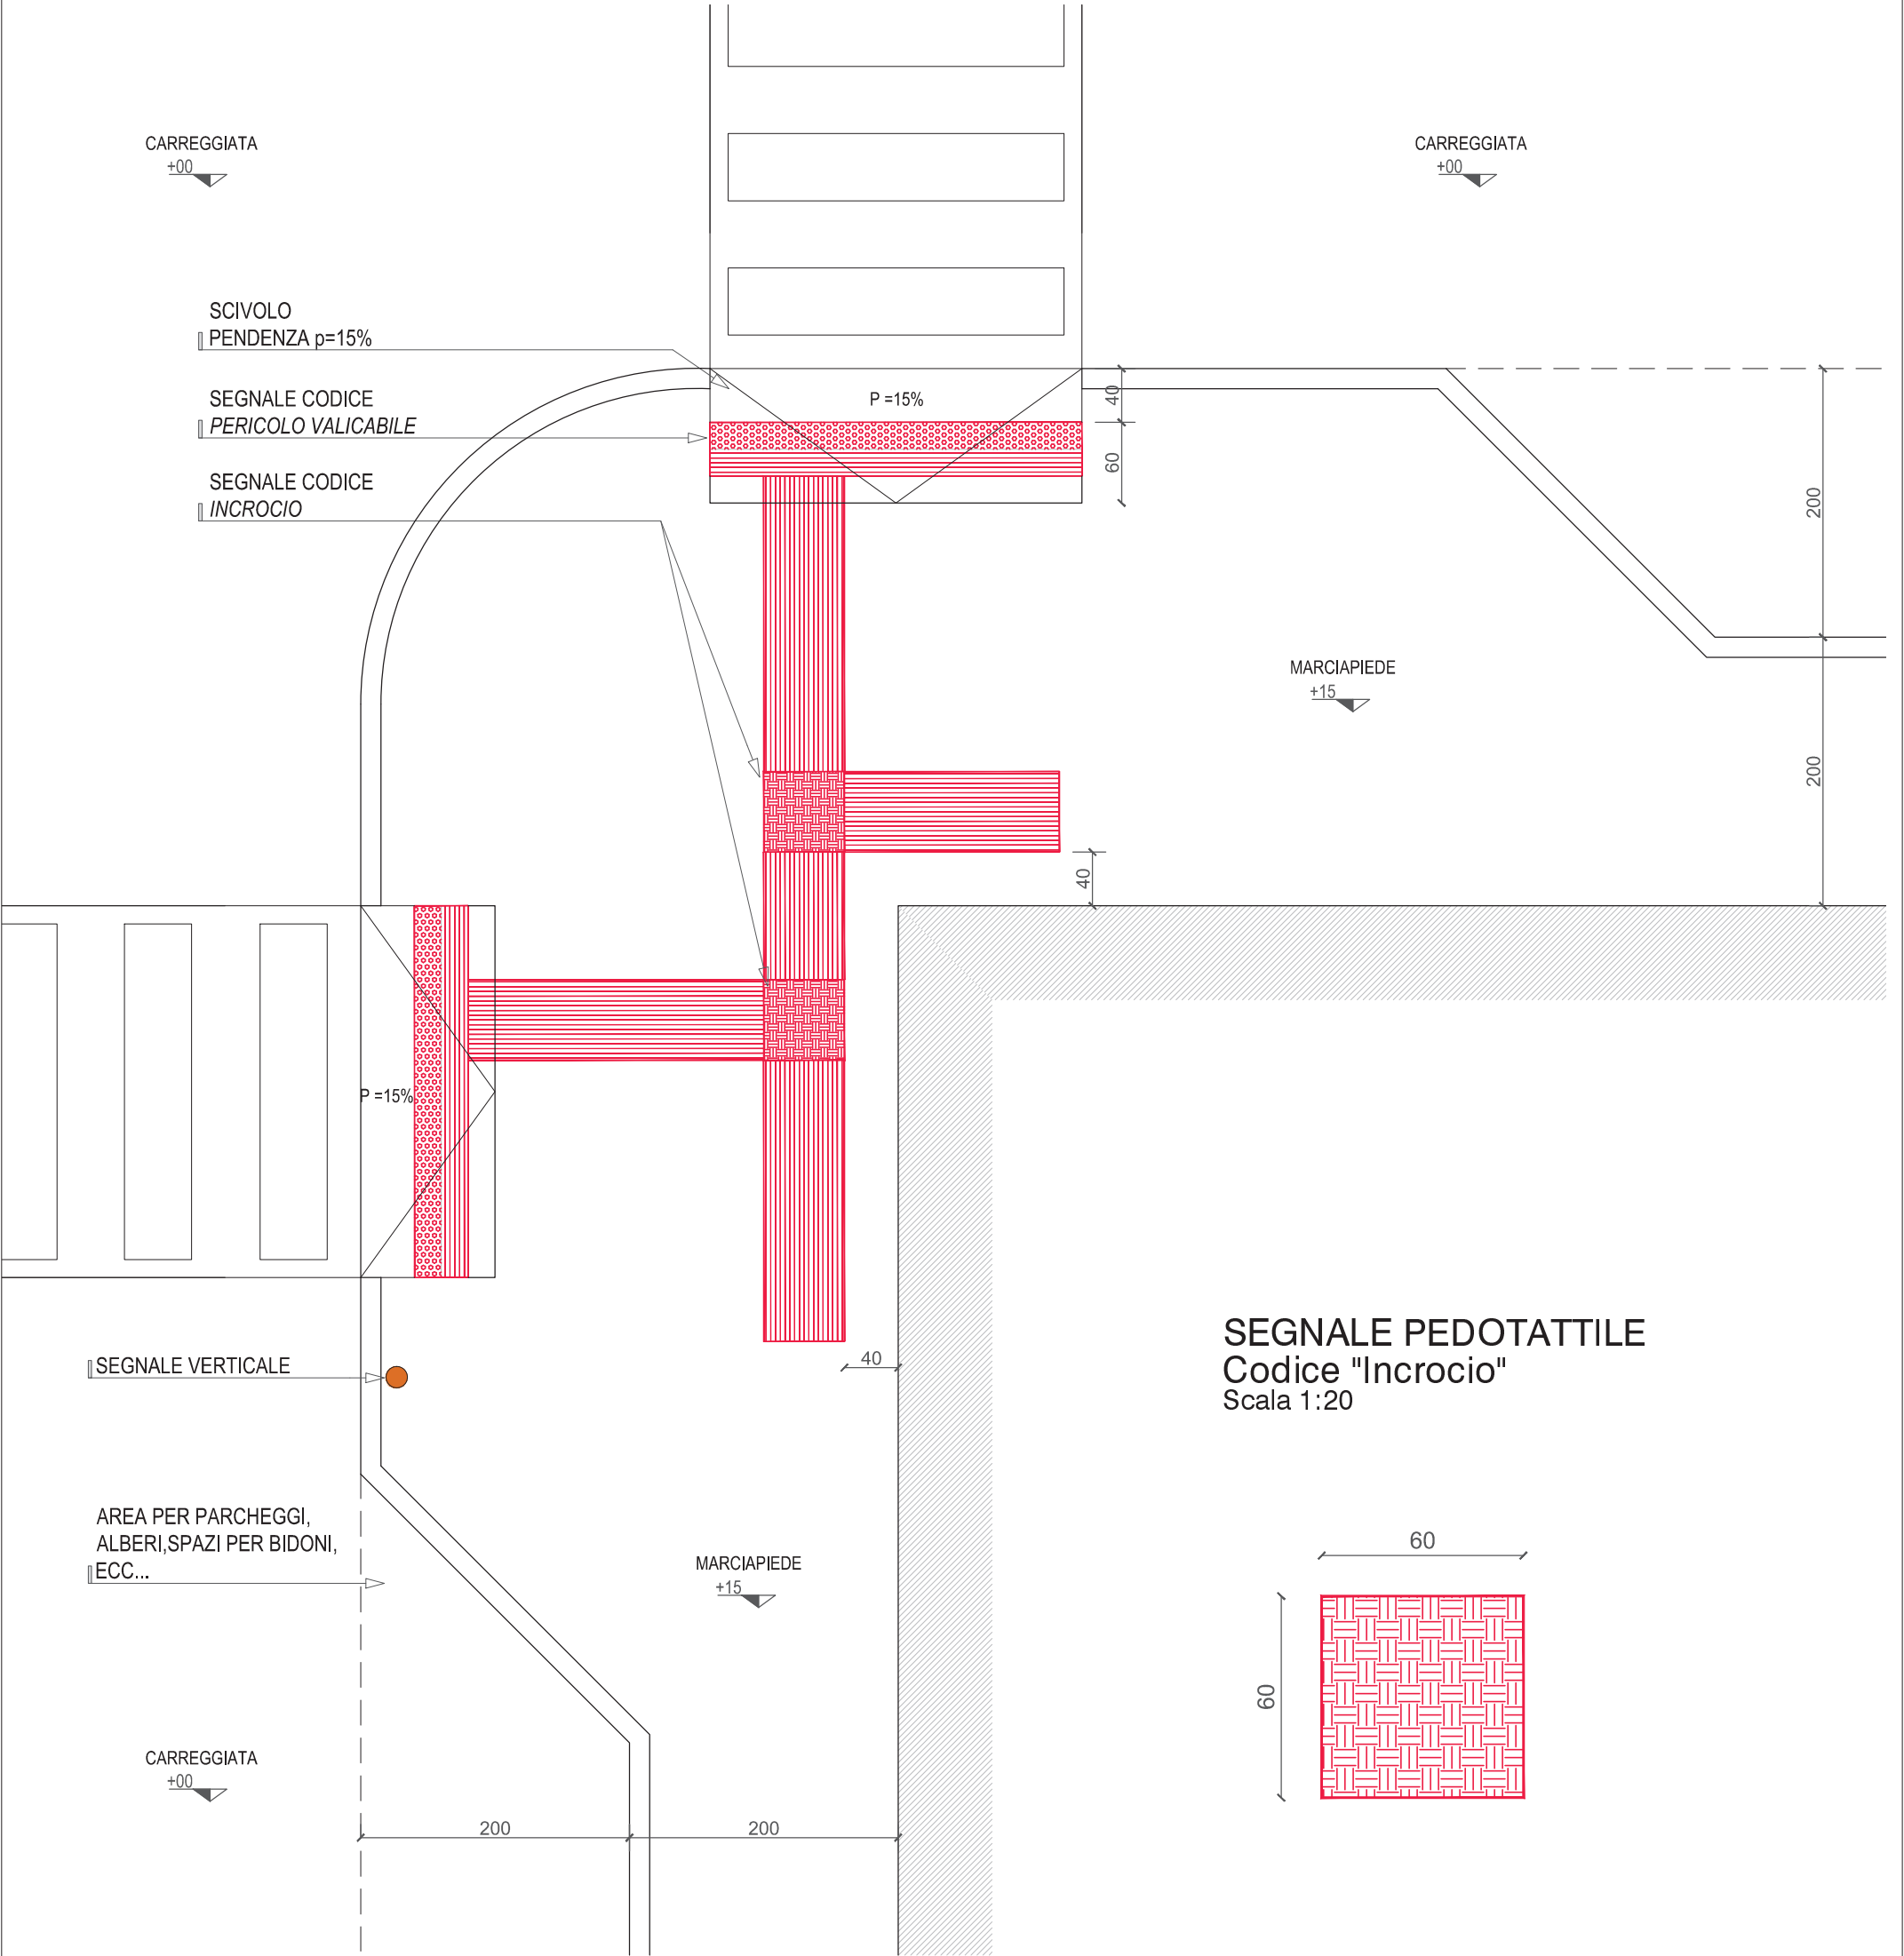

SEGNALE PEDOTATTILE
Codice "Incrocio"
Scala 1:20

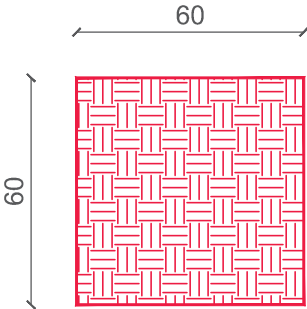

SEGNALE PEDOTATTILE
Codice "Direzione rettilinea"
Scala 1:20




SEGNALE PEDOTATTILE
Codice "Pericolo valicabile"
Scala 1:20




MANCANZA GUIDA NATURALE SU MARCIAPIEDE

Scala 1:50

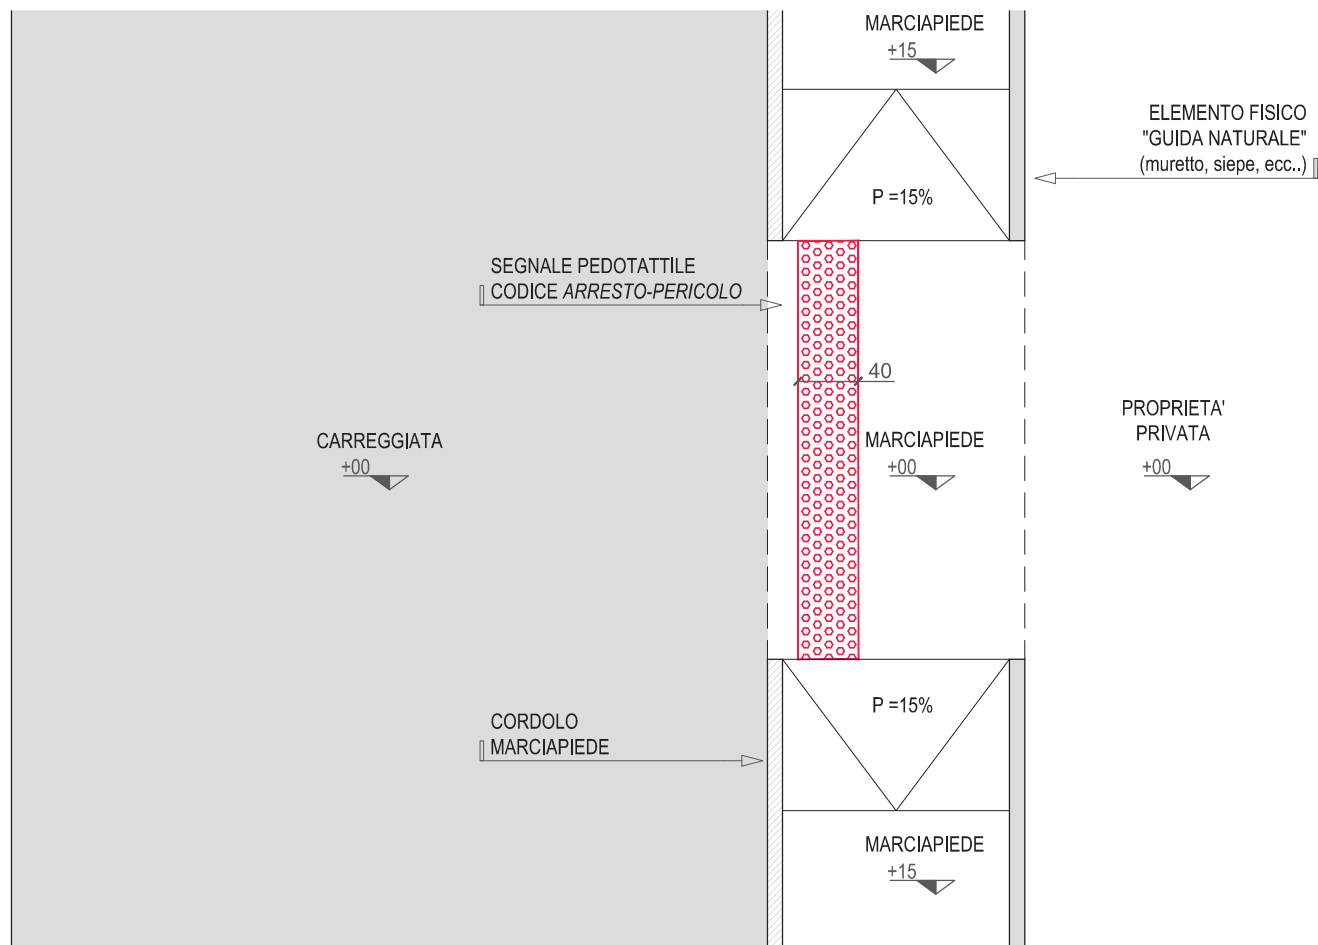

FERMATA T.P.L. SEMPLICE


Scala 1:50

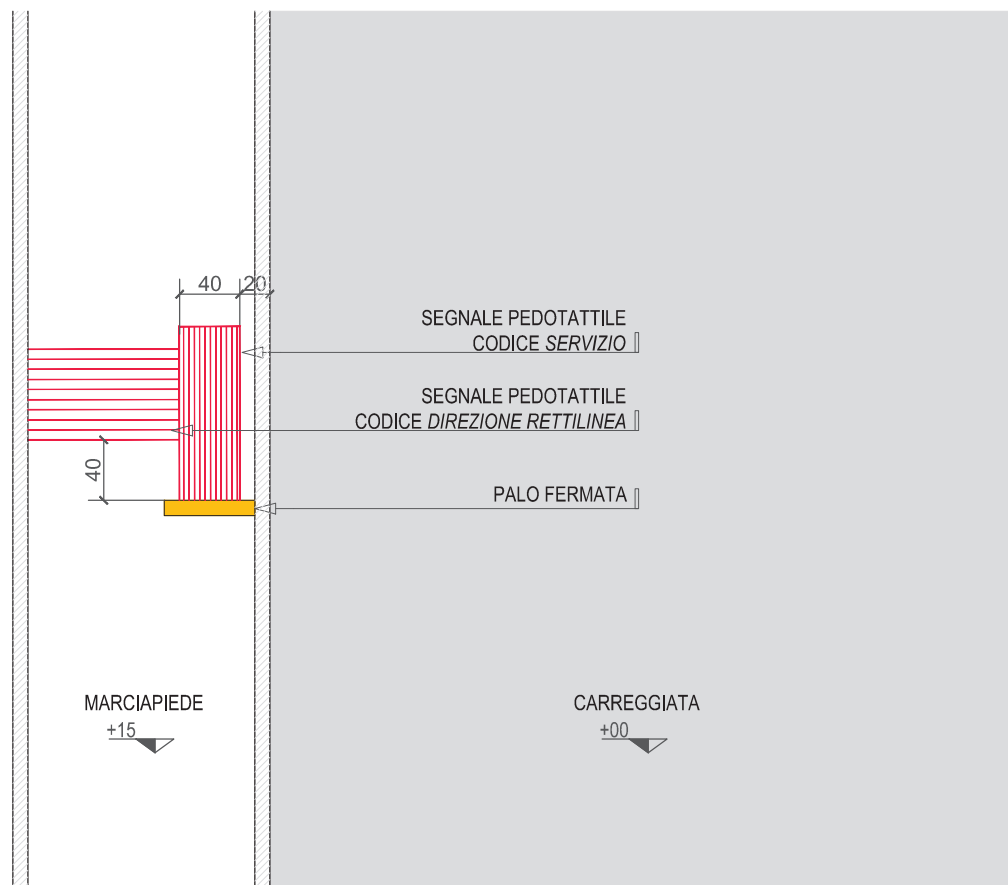

DISSUASORI

Scala 1:50


TIPOLOGIA DI DISSUASORI

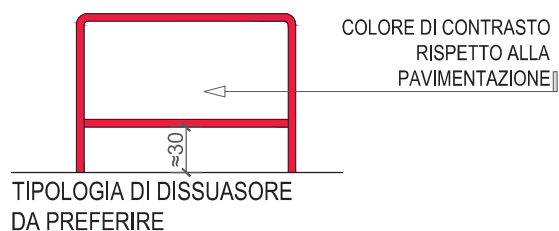


DISSUASORI

Scala 1:50

ESEMPI DI POSIZIONAMENTO DISSUASORI SOLUZIONI PREFERIBILI

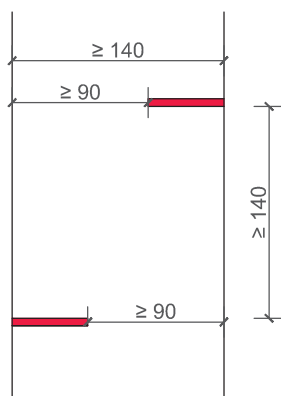

DOPPIA ROTAZIONE DI 90°

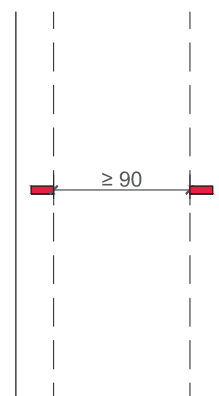


STRETTOIA DIREZIONE
RETTILINEA

PARCHEGGI RISERVATI

Parcheeggi a pettine

Scala 1:50

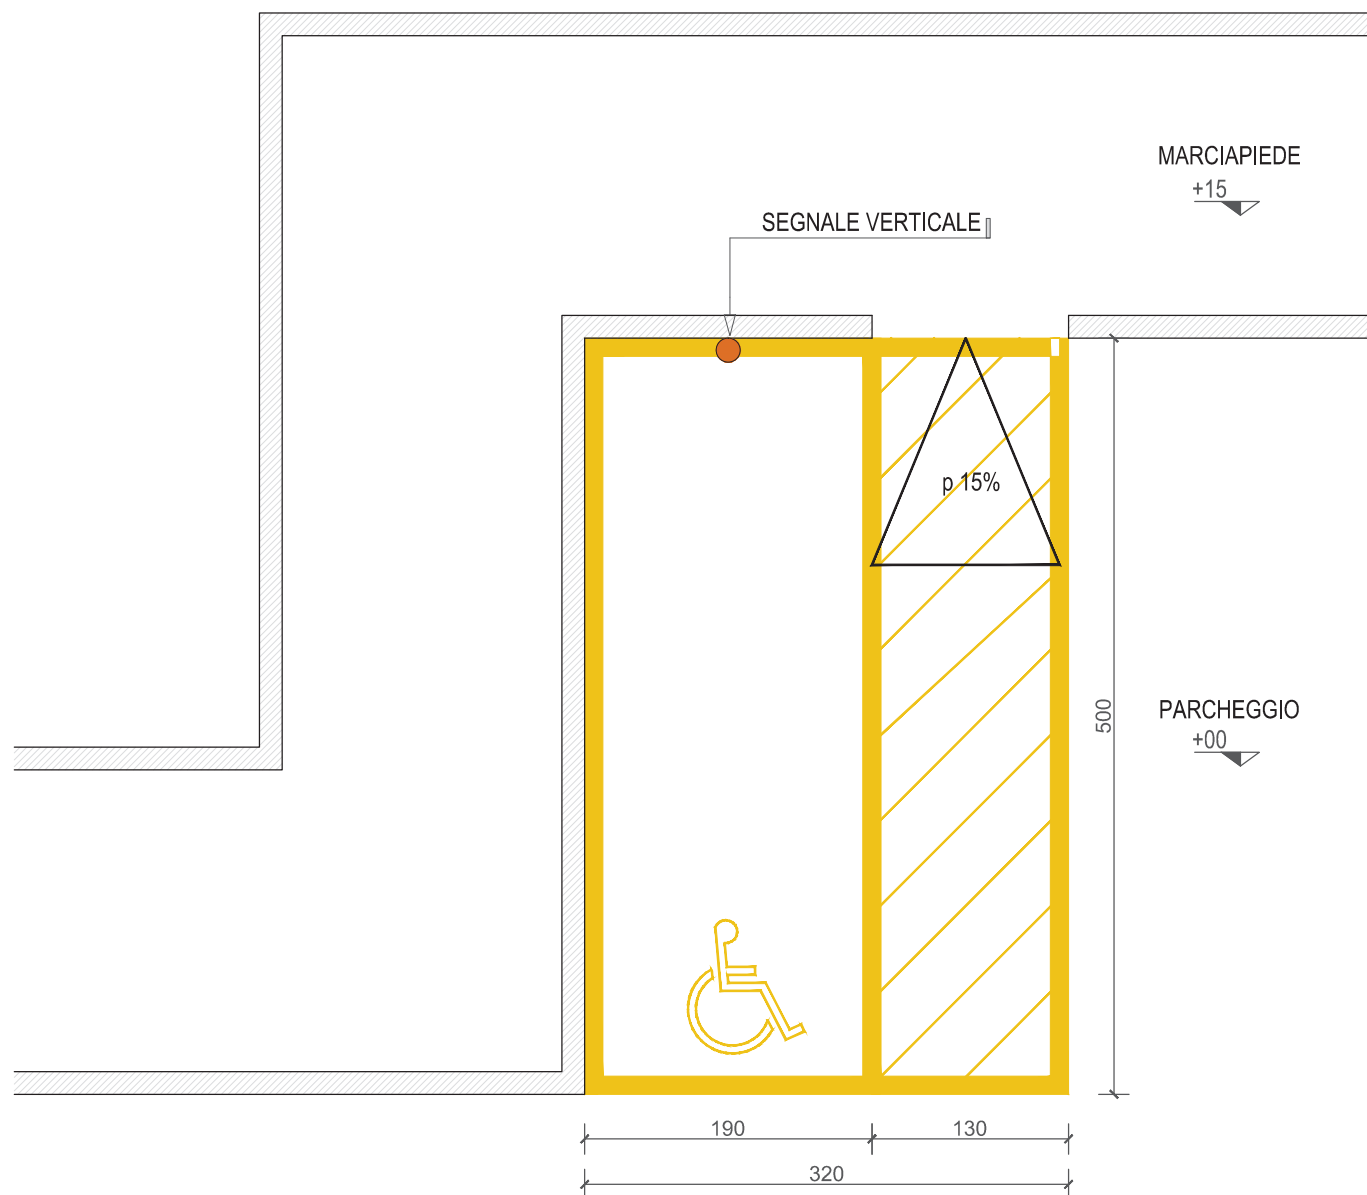


PARCHEGGI RISERVATI


Parcheggi in linea

Scala 1:50

PARCHEGGI IN LINEA

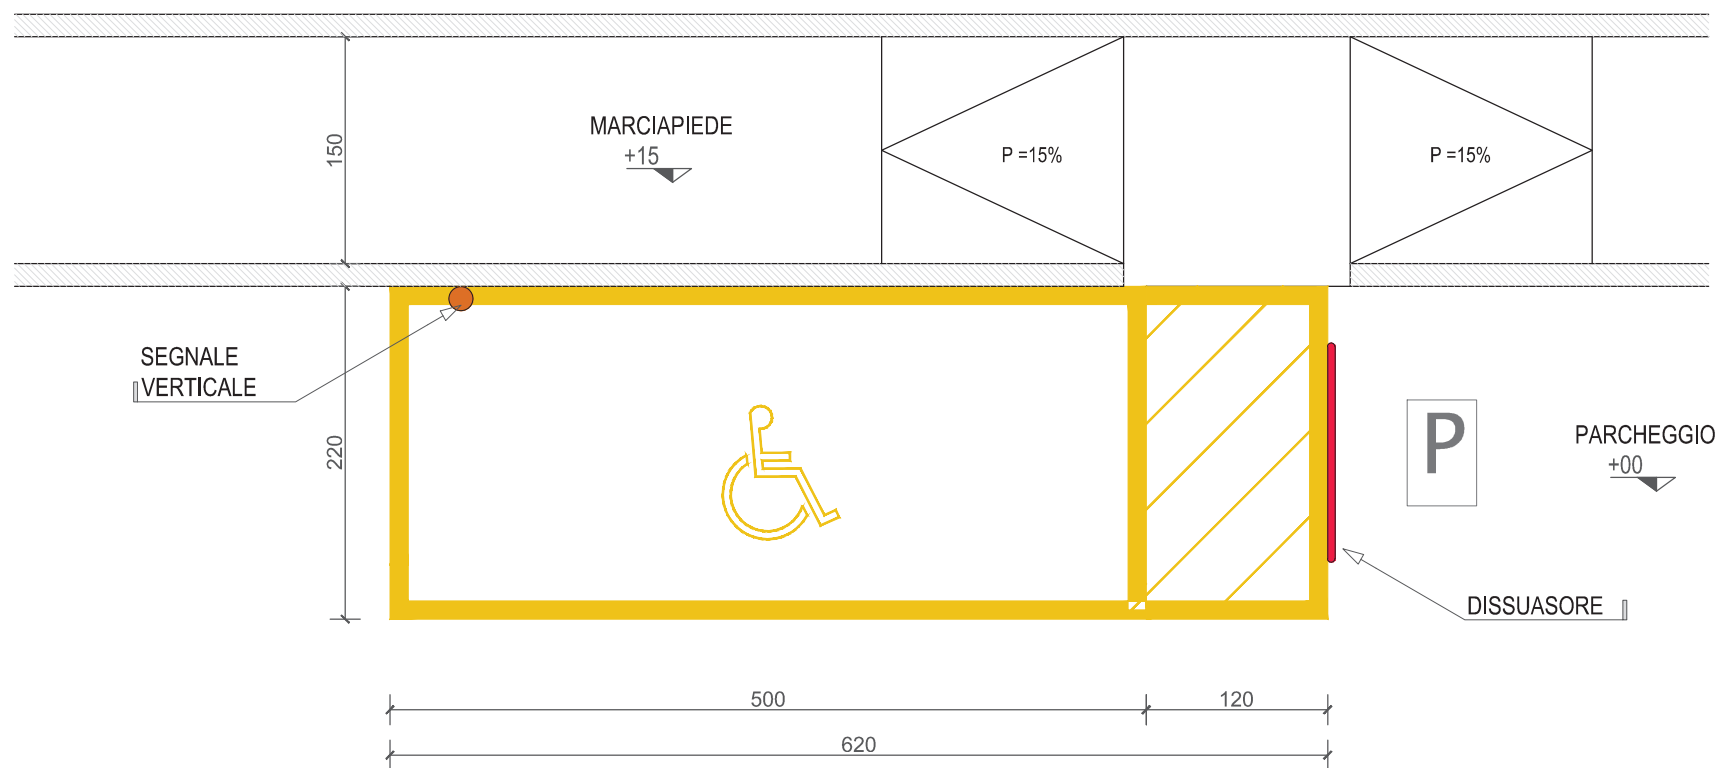


SCHEMA DI FUNZIONAMENTO DEL SISTEMA LOGES

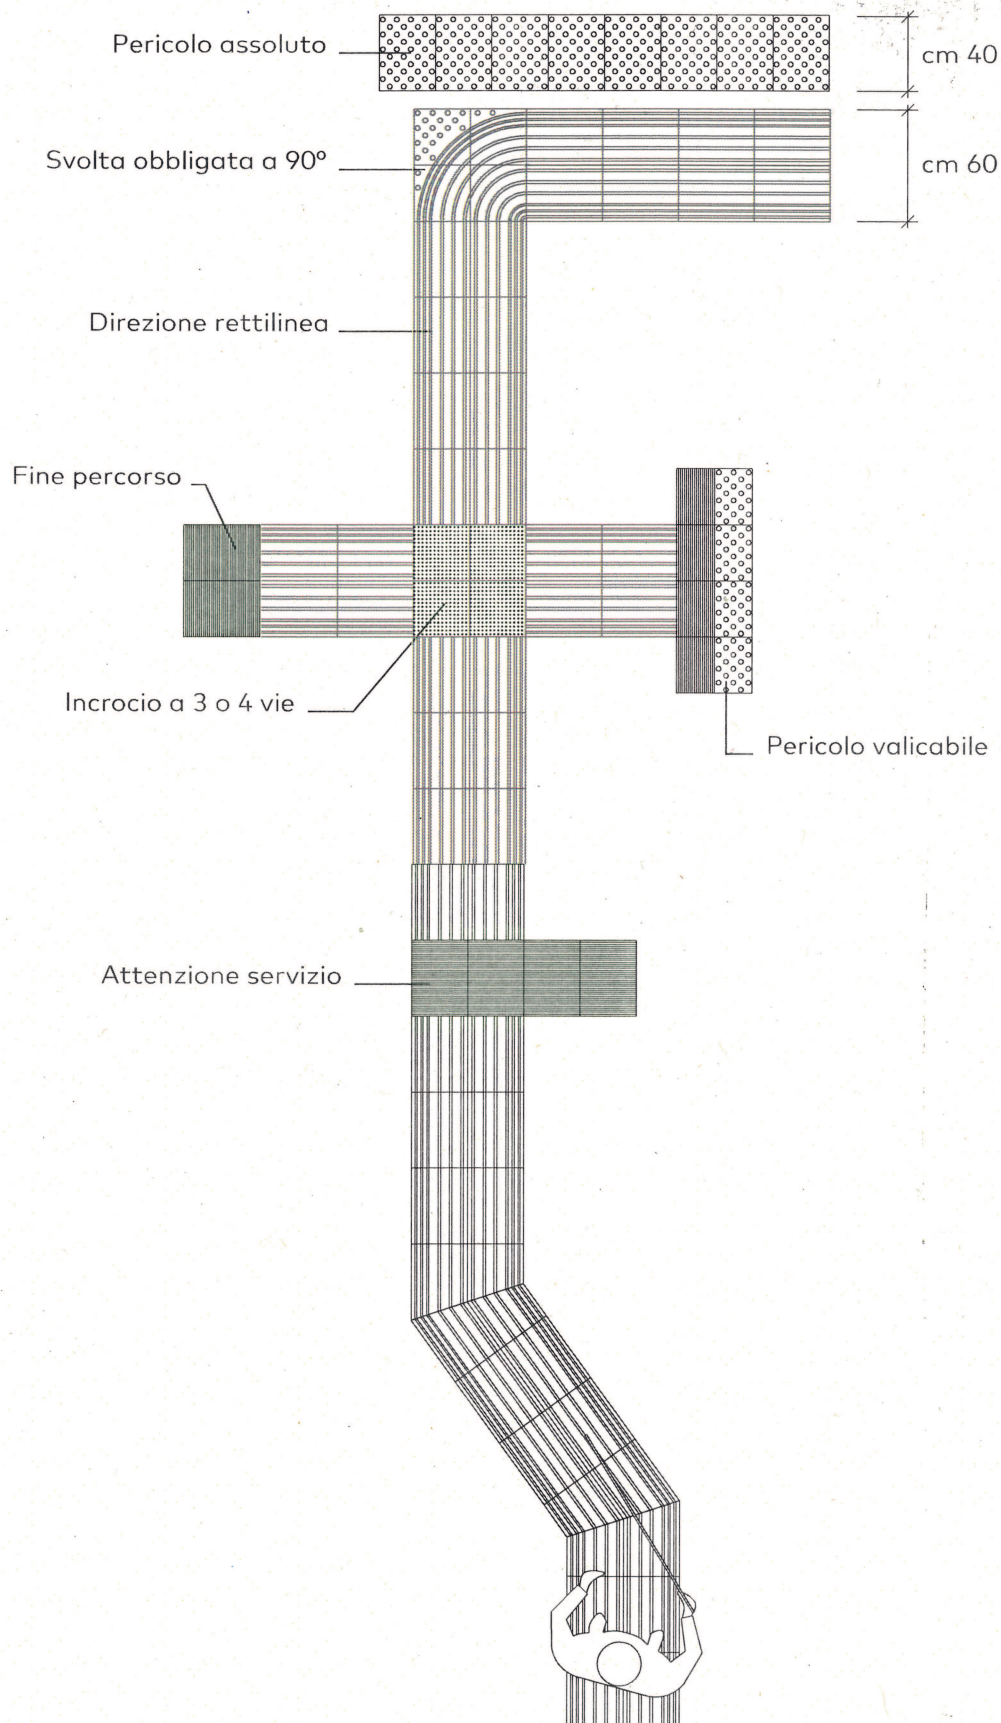


PVC

DIREZIONE RETTILINEA

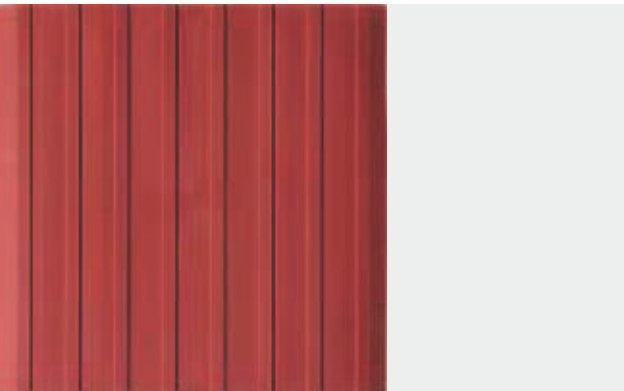


60 X 60 cm

ARRESTO PERICOLO / PERICOLO ASSOLUTO

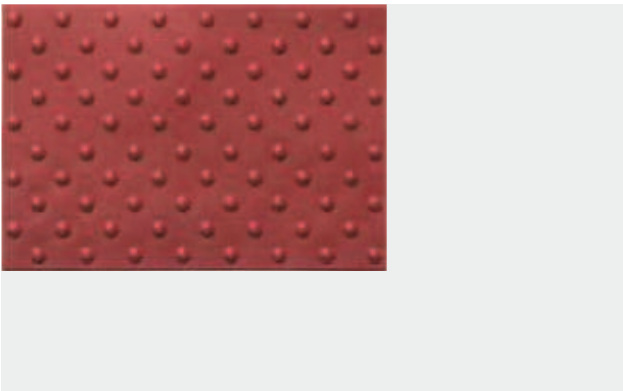


60 X 60 cm

INCROCIO A 3 O 4 VIE

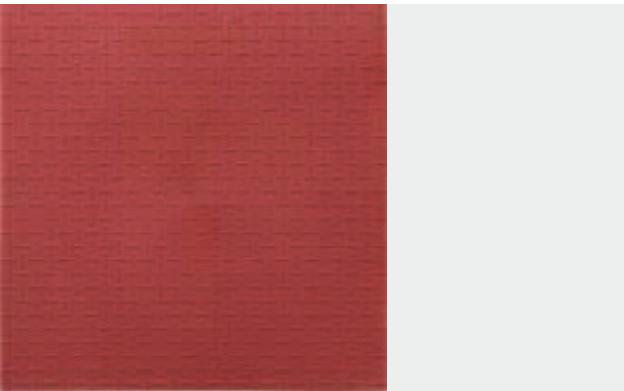


60 X 60 cm

SVOLTA OBBLIGATA A 90°

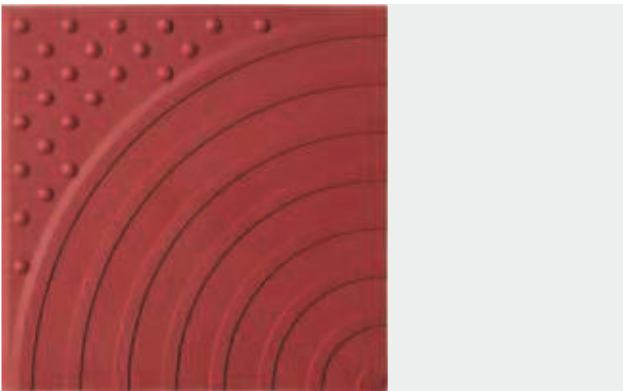


60 X 60 cm

ATTENZIONE SERVIZIO

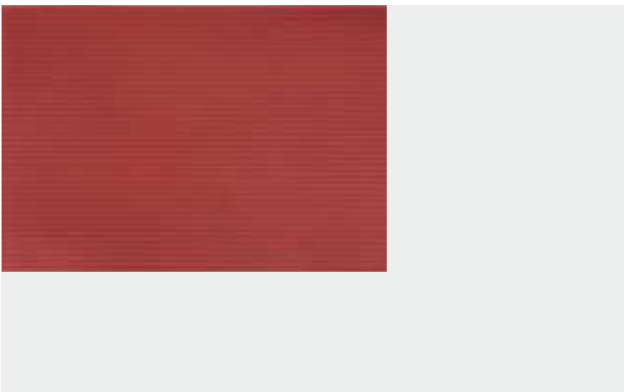

60 X 40 cm

PERICOLO VALICABILE

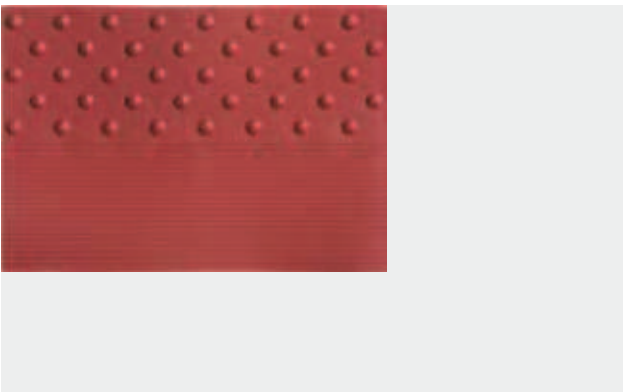

60 X 40 cm

PVC

VARIANTI DI COLORE



B - Bianco R - Rosso A - Antracite G - Giallo C - Grigio

SCHEDA TECNICA PVC

DESCRIZIONE	UM	VALORE	METODO PROVA
Resistenza all'abrasione TABER	mg	25,5	(*)
Impronta residua	mm	0,1	EN433
Sedia a rotella	-	adatto	EN425
Isolamento elettrico	ohm	1010	DIN 51953
Resistenza prodotti chimici	-	adatto	DIN 51958
Resistenza al fuoco	classe	1	DIN 51960
Durezza	Shore A	85	ISO 868
Resistenza alla luce (con anti UV)	-	ottima	EN 20105 - 02
Isolamento termico	W/mK	0,12	DIN 52612
Peso specifico (tolleranza)	gr/cm ³	1,20 (± 0,02)	ISO 1183
Carico di rottura (dopo 168 h a 100° C)	N/mm ²	10,5 - 8,8	CEI 20-34
Allungamento (dopo 168 h a 100° C)	%	280 - 263	CEI 20-34
Stabilità termica	°C	-20	CEI 20-34
Stabilità alla torsione	min	60	ASTM D 1043



COMUNE DI PADOVA

SETTORE LAVORI PUBBLICI

RIFACIMENTO DEI MARCIAPIEDI CITTADINI ZONA SUD – Anno 2020

Importo complessivo del progetto €. 332.000,00


N° Progetto LLPP_OPI_2020/009-003 N. Set.. 1197 Nome File Data 14/10/2020	CUP	Elaborato 5/B PLANIMETRIE ZONE D'INTERVENTO
Progettisti	RUP	Capo Settore
Ing. Maurizio Sinigaglia Geom. Donatella Felisa Ing. Michele Rigon Geom. Michele Volpato Geom. Maurizio Littamè Geom. Filippo Gallo	Ing. Roberto Piccolo	Ing. Emanuele Nichele

VIA BONAFEDE



ottobre 13, 2020

AREA DI INTERVENTO

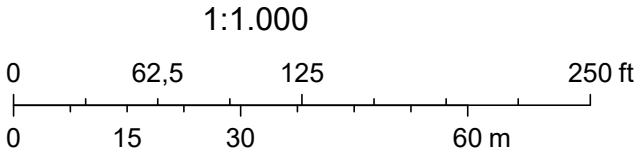


VIE BONAFEDE E LAZZARINI



ottobre 13, 2020

AREA DI INTERVENTO

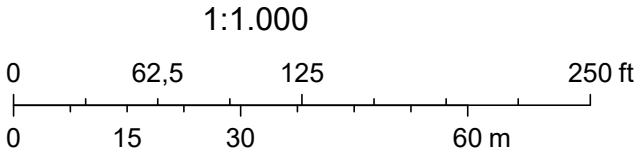


VIA CREMONINO



ottobre 13, 2020

AREA DI INTERVENTO

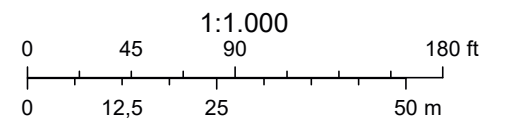


VIA TARTINI



ottobre 13, 2020

AREA DI INTERVENTO

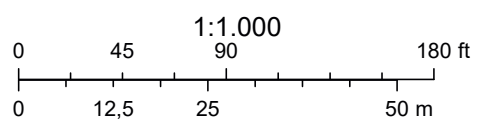


VIA TORINO



ottobre 13, 2020

AREA DI INTERVENTO

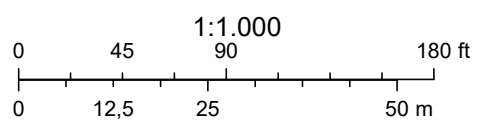


VIE FALCONE E BORSELLINO



ottobre 13, 2020

AREA DI INTERVENTO

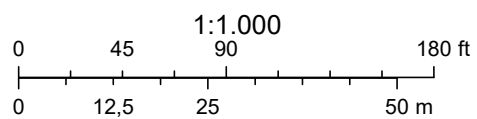


VIA PIAVE 1° tratto



ottobre 13, 2020

AREA DI INTERVENTO

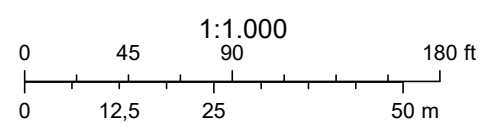

VIA PIAVE 2° tratto



ottobre 13, 2020

AREA DI INTERVENTO

