




Intervento tipo A sull'impalcato tipo 3  
SCALA 1:20  
Stato di fatto

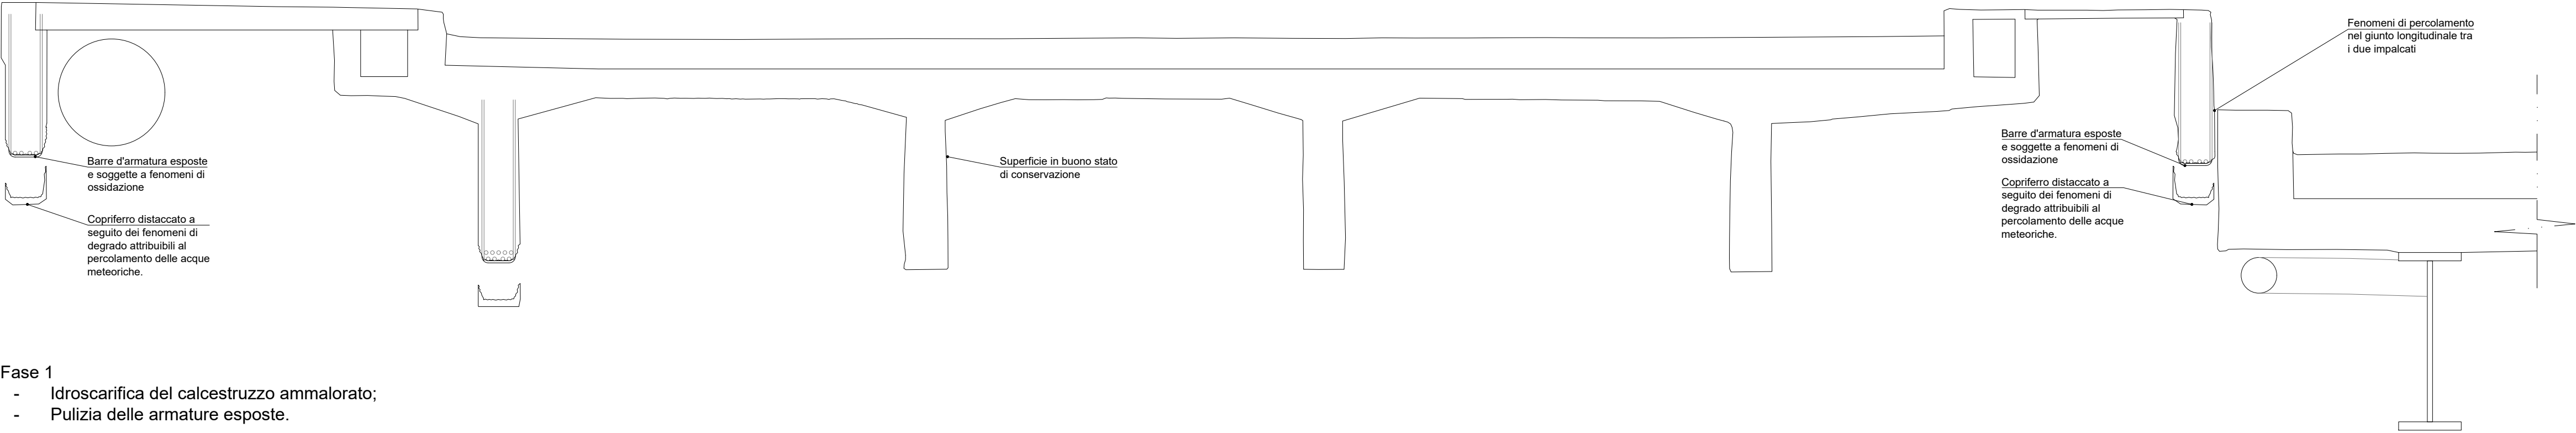


- Fase 1
- Idroscarifica del calcestruzzo ammalorato;
  - Pulizia delle armature esposte.

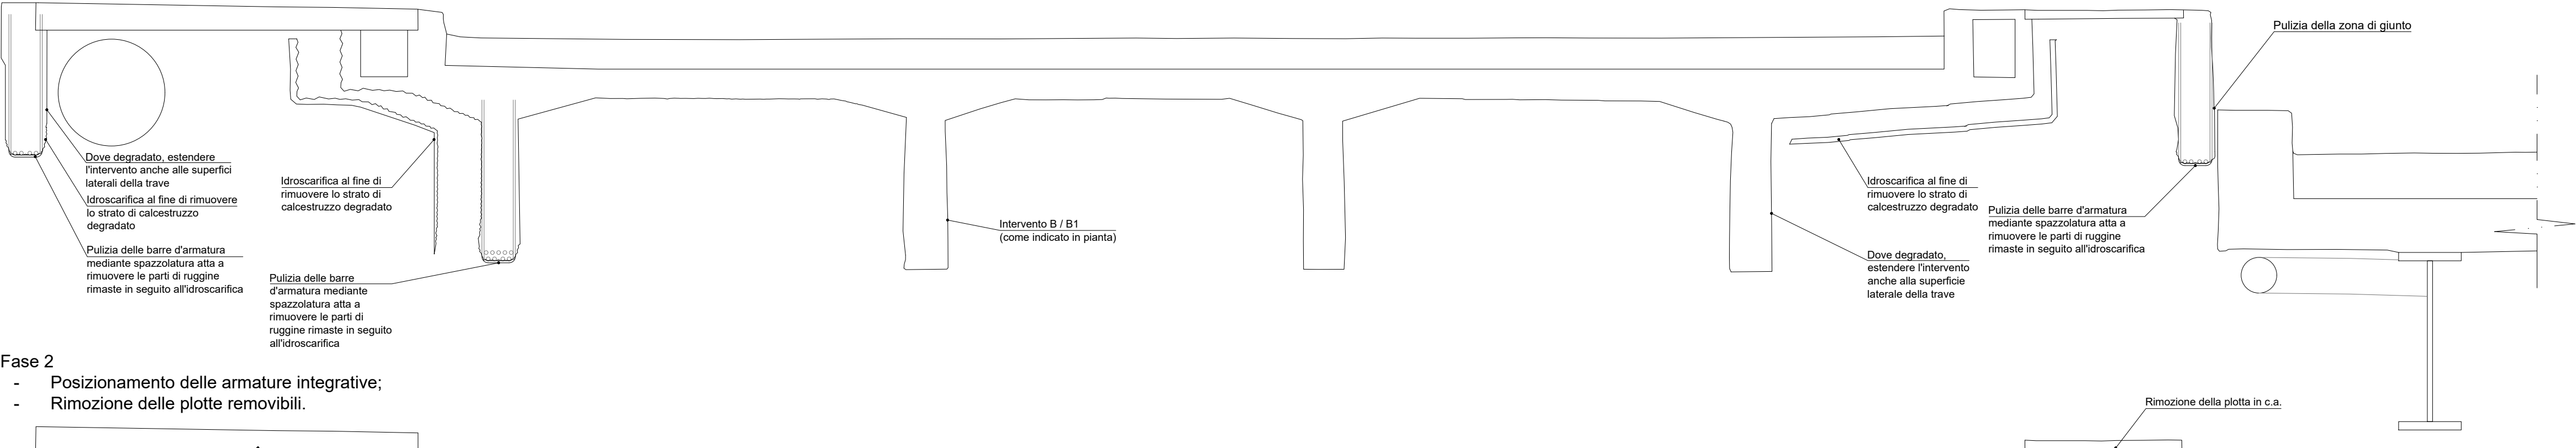


- Fase 2
- Posizionamento delle armature integrative;
  - Rimozione delle plotte removibili.

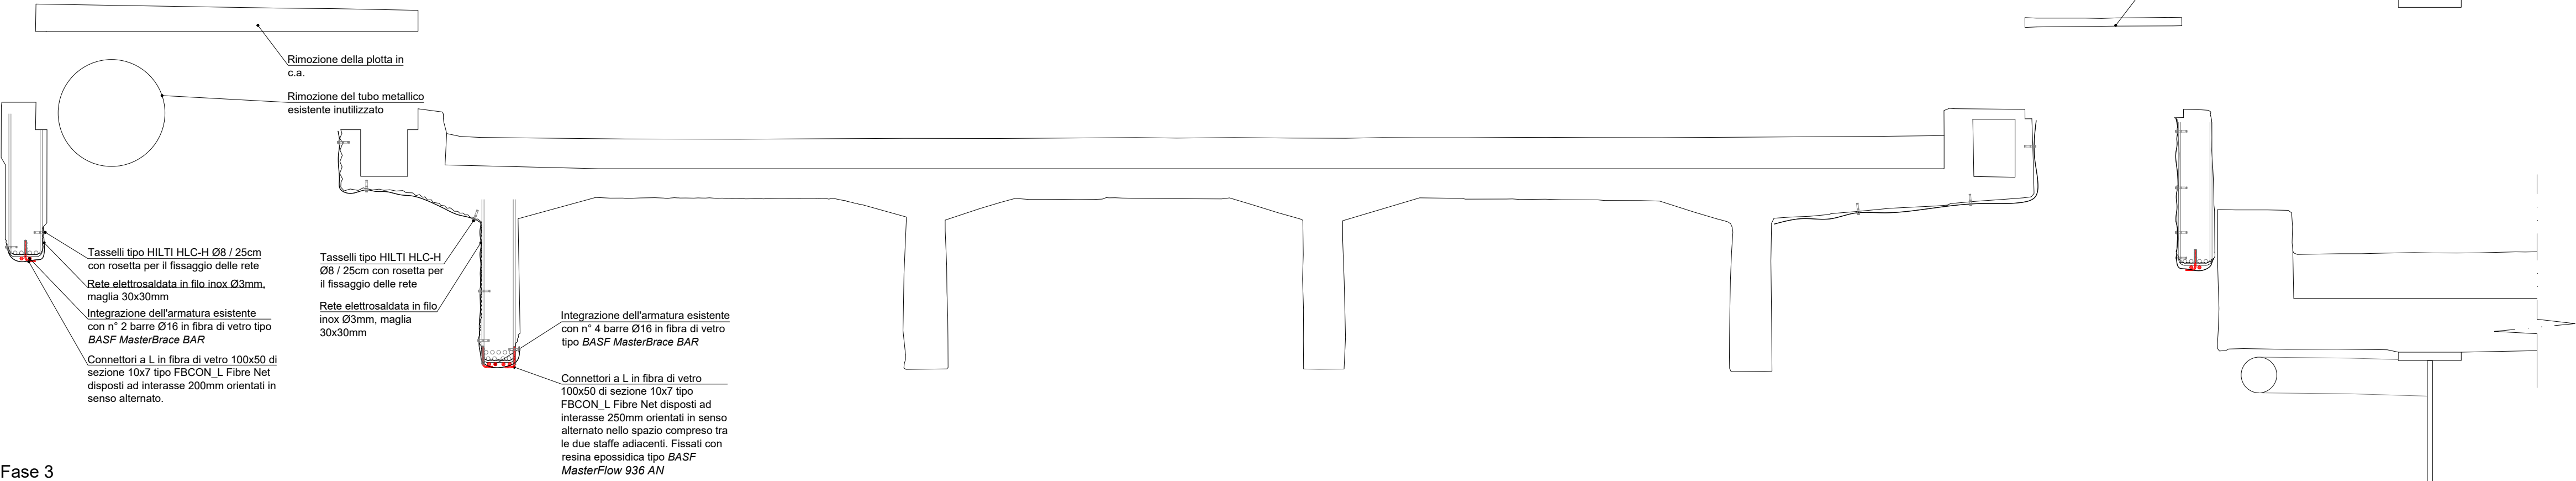

- Fase 3
- Ripristino mediante betoncino della sezione in c.a..

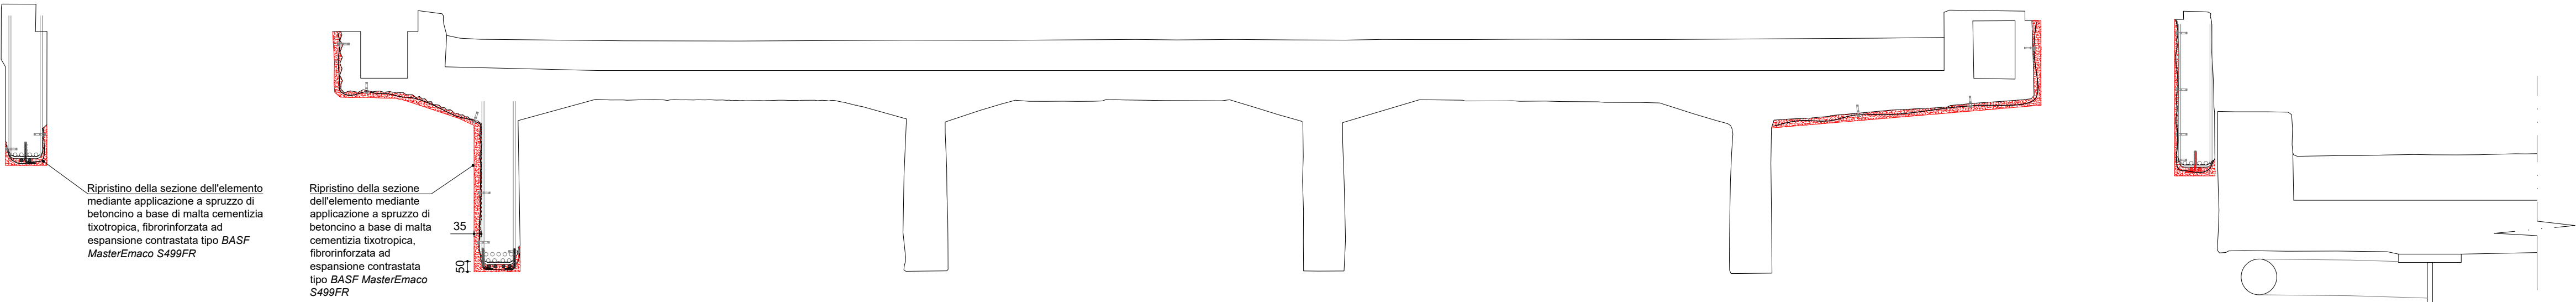

- Fase 4
- Posizionamento e impermeabilizzazione delle nuove plotte.

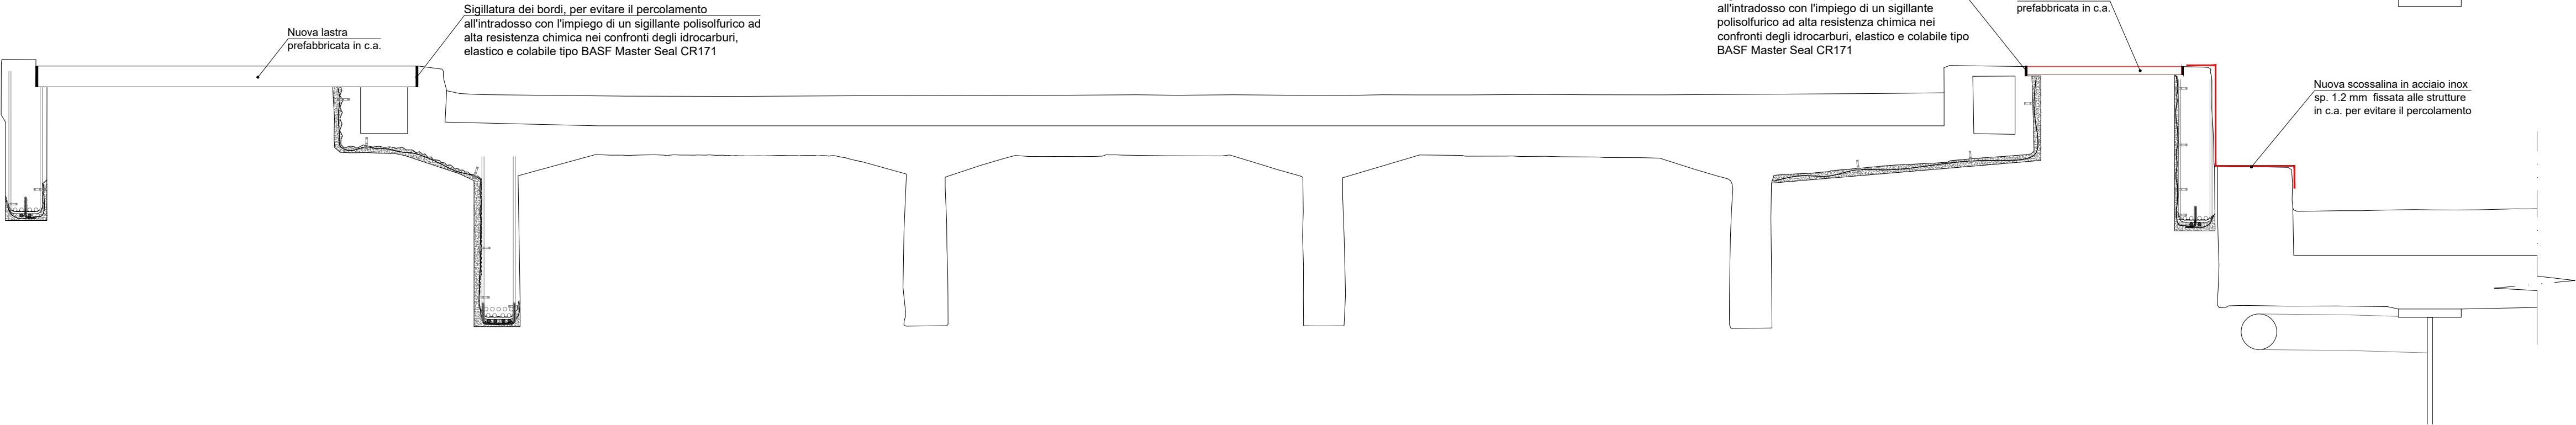

COMUNE DI PADOVA



**PROGETTO ESECUTIVO**  
INTERVENTI DI RECUPERO STRUTTURALE DEL  
CAVALCAVIA BORGOMAGNO



COMMITTENTE: COMUNE DI PADOVA  
Settore Lavori Pubblici

RUP: ING. MASSIMO BENVENUTI

PROGETTISTA STRUTTURALE: ING. MASSIMILIANO LAZZARI  
Collaboratore: ING. LUCA PELLIZZER

Laboratorio di Archeologia, Ingegneria, Restauro e Architettura  
via Tagliamento, 8 - 35036 Montegrotto Terme (PD)  
tel. fax 049 8911890 e-mail info@laira.it

titolo

Dettagli per l'esecuzione degli interventi - 1 di 4

elaborato data scala revisione

17

13/12/2019

0

A NORMA DI LEGGE (ART. 2 - L.G. 633/41) IL CONTENUTO DI QUESTO DOCUMENTO È DA RITENERSI RISERVATO E NON PUÒ ESSERE DIVULGATO A TERZI SENZA UN'AUTORIZZAZIONE FORMALE. ANCHE IN CASO DI AUTORIZZAZIONE È OBBLIGATORIO CITARE LA COMMITTENZA E GLI ESECUTORI