

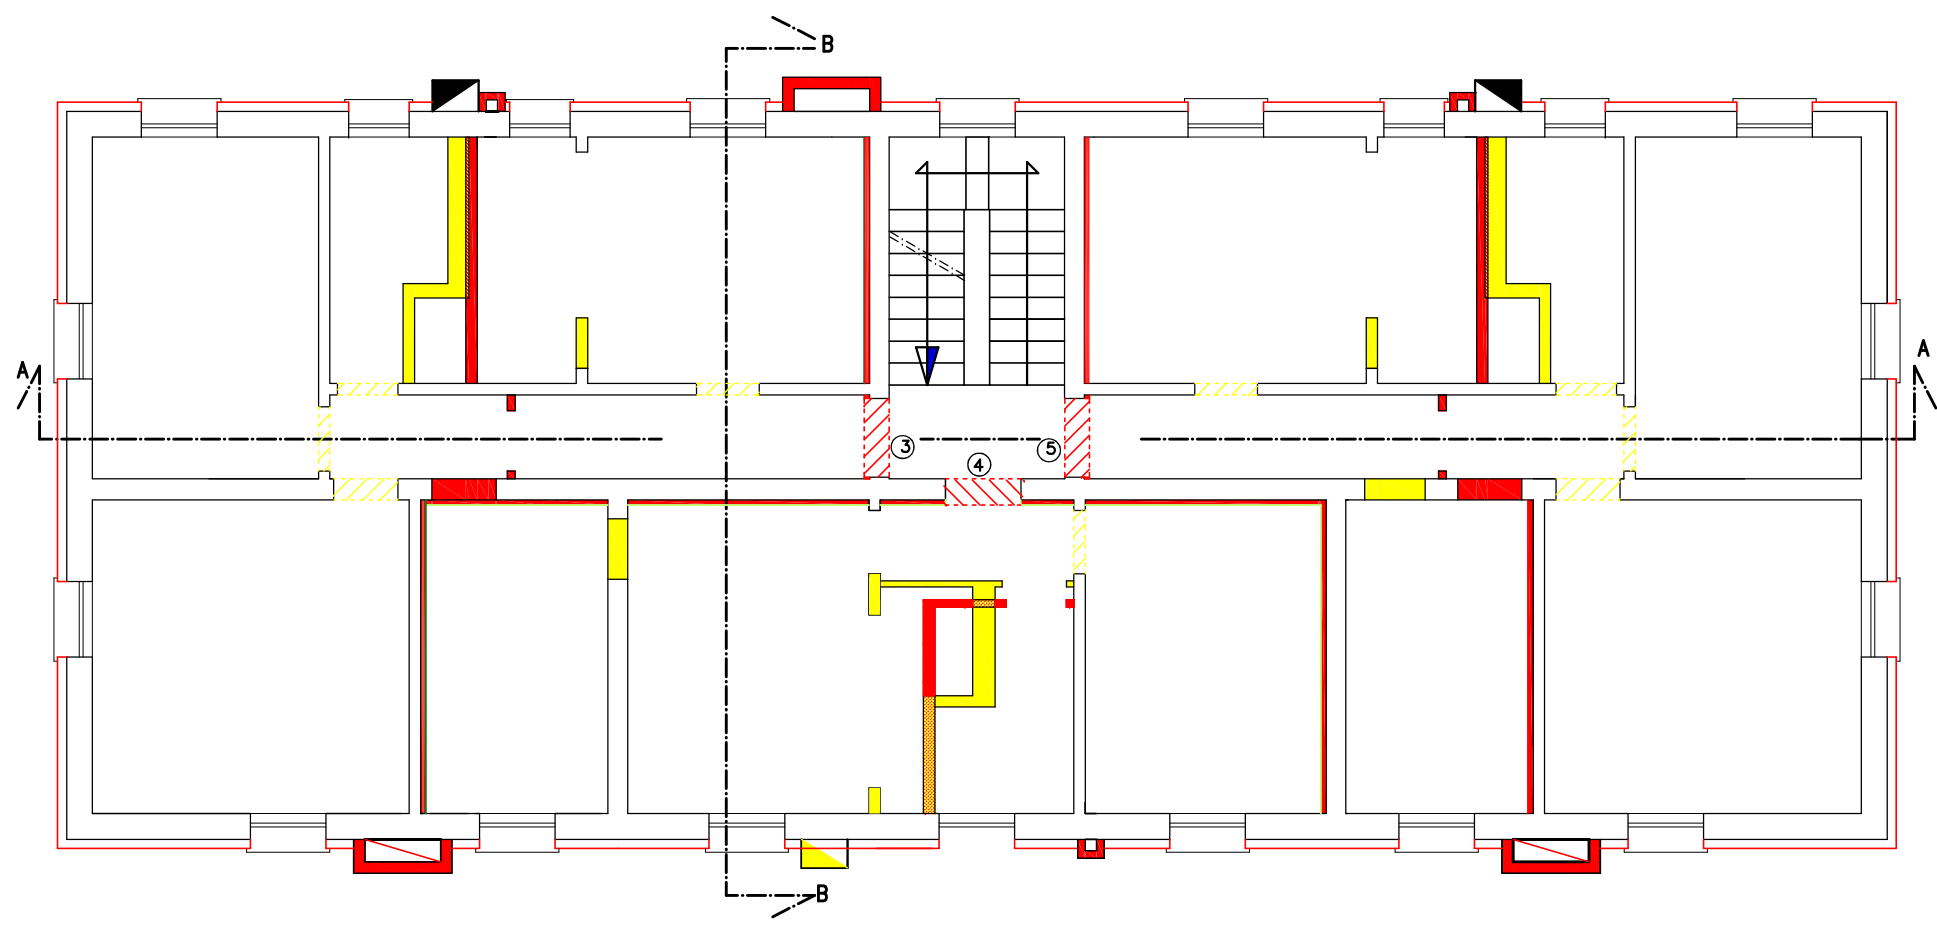



PRIMO PIANO

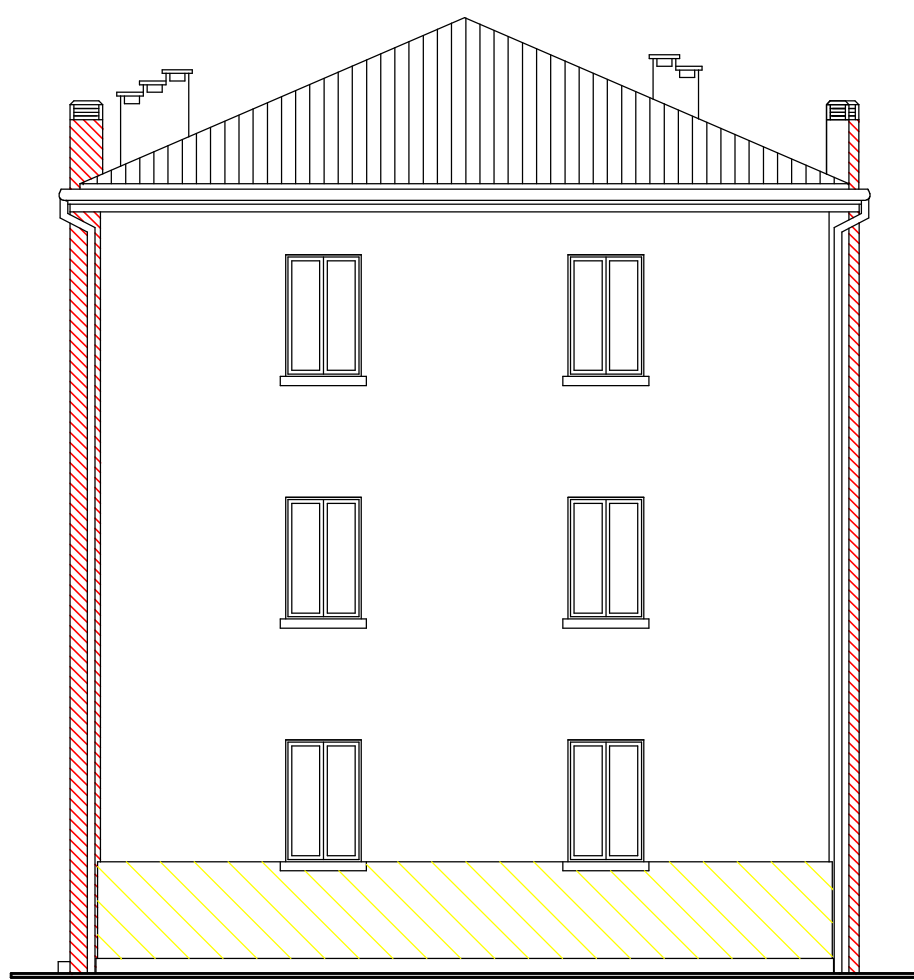


SECONDO PIANO

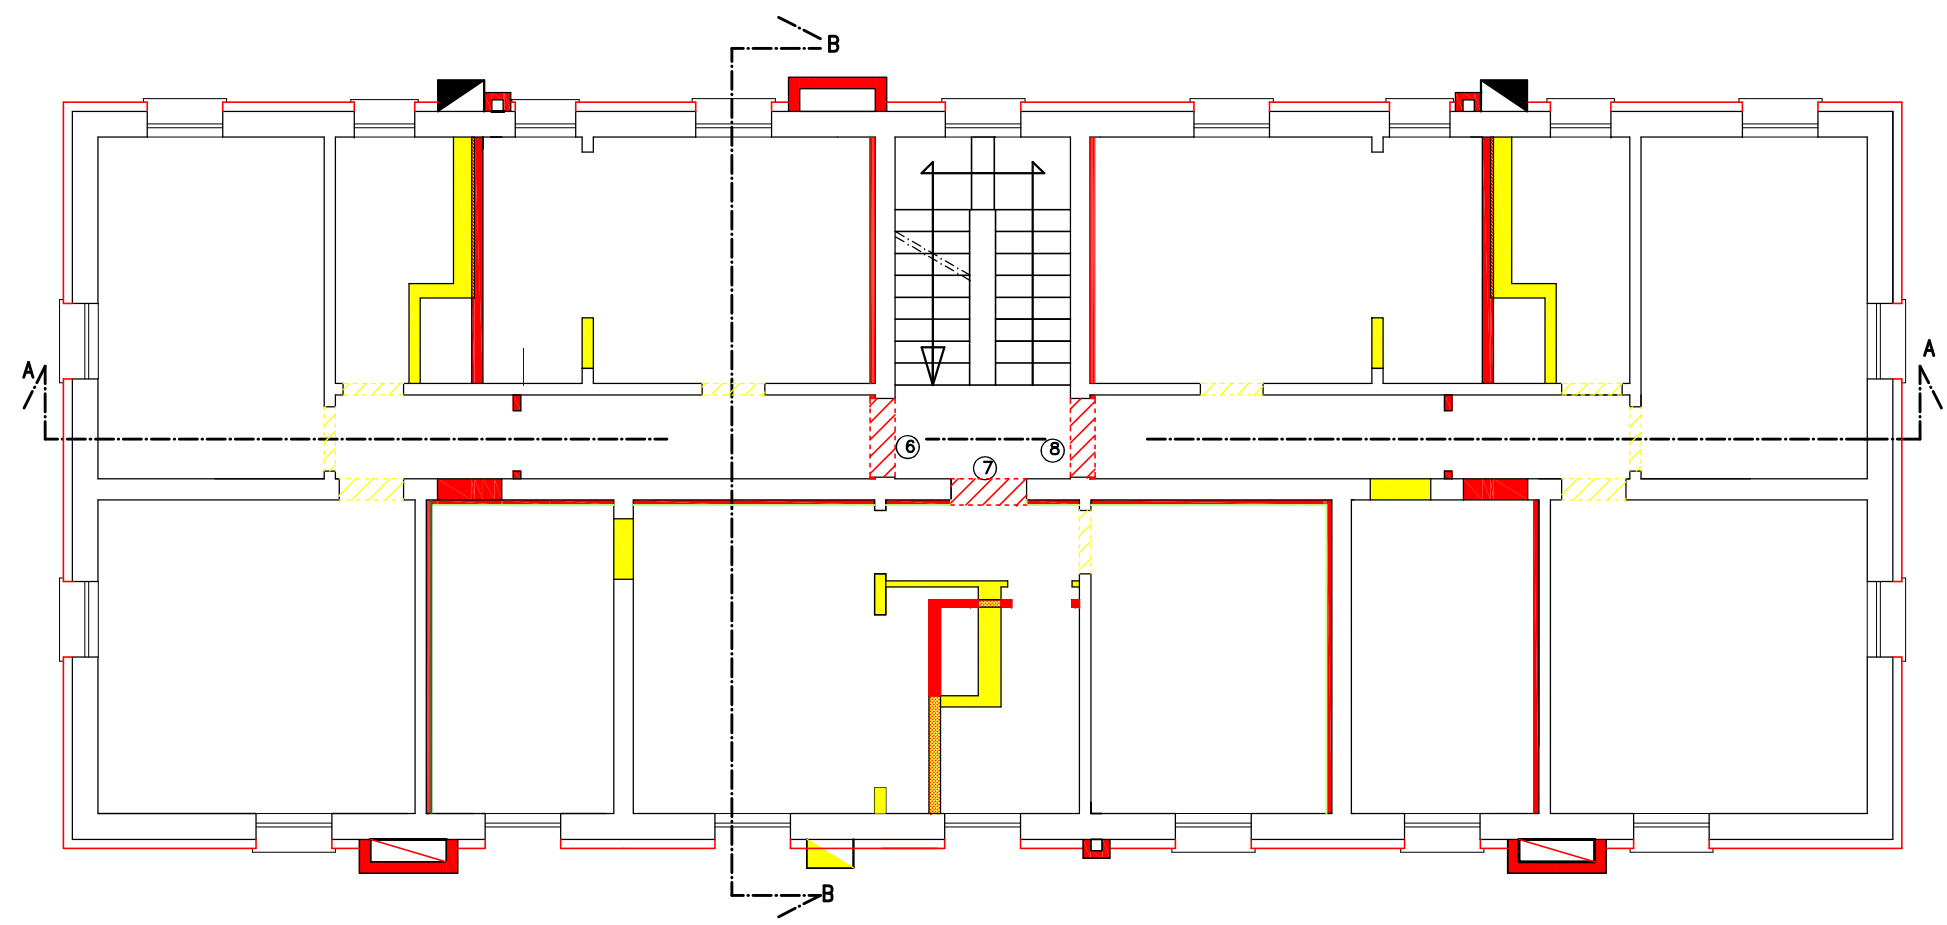


PROSPETTO EST

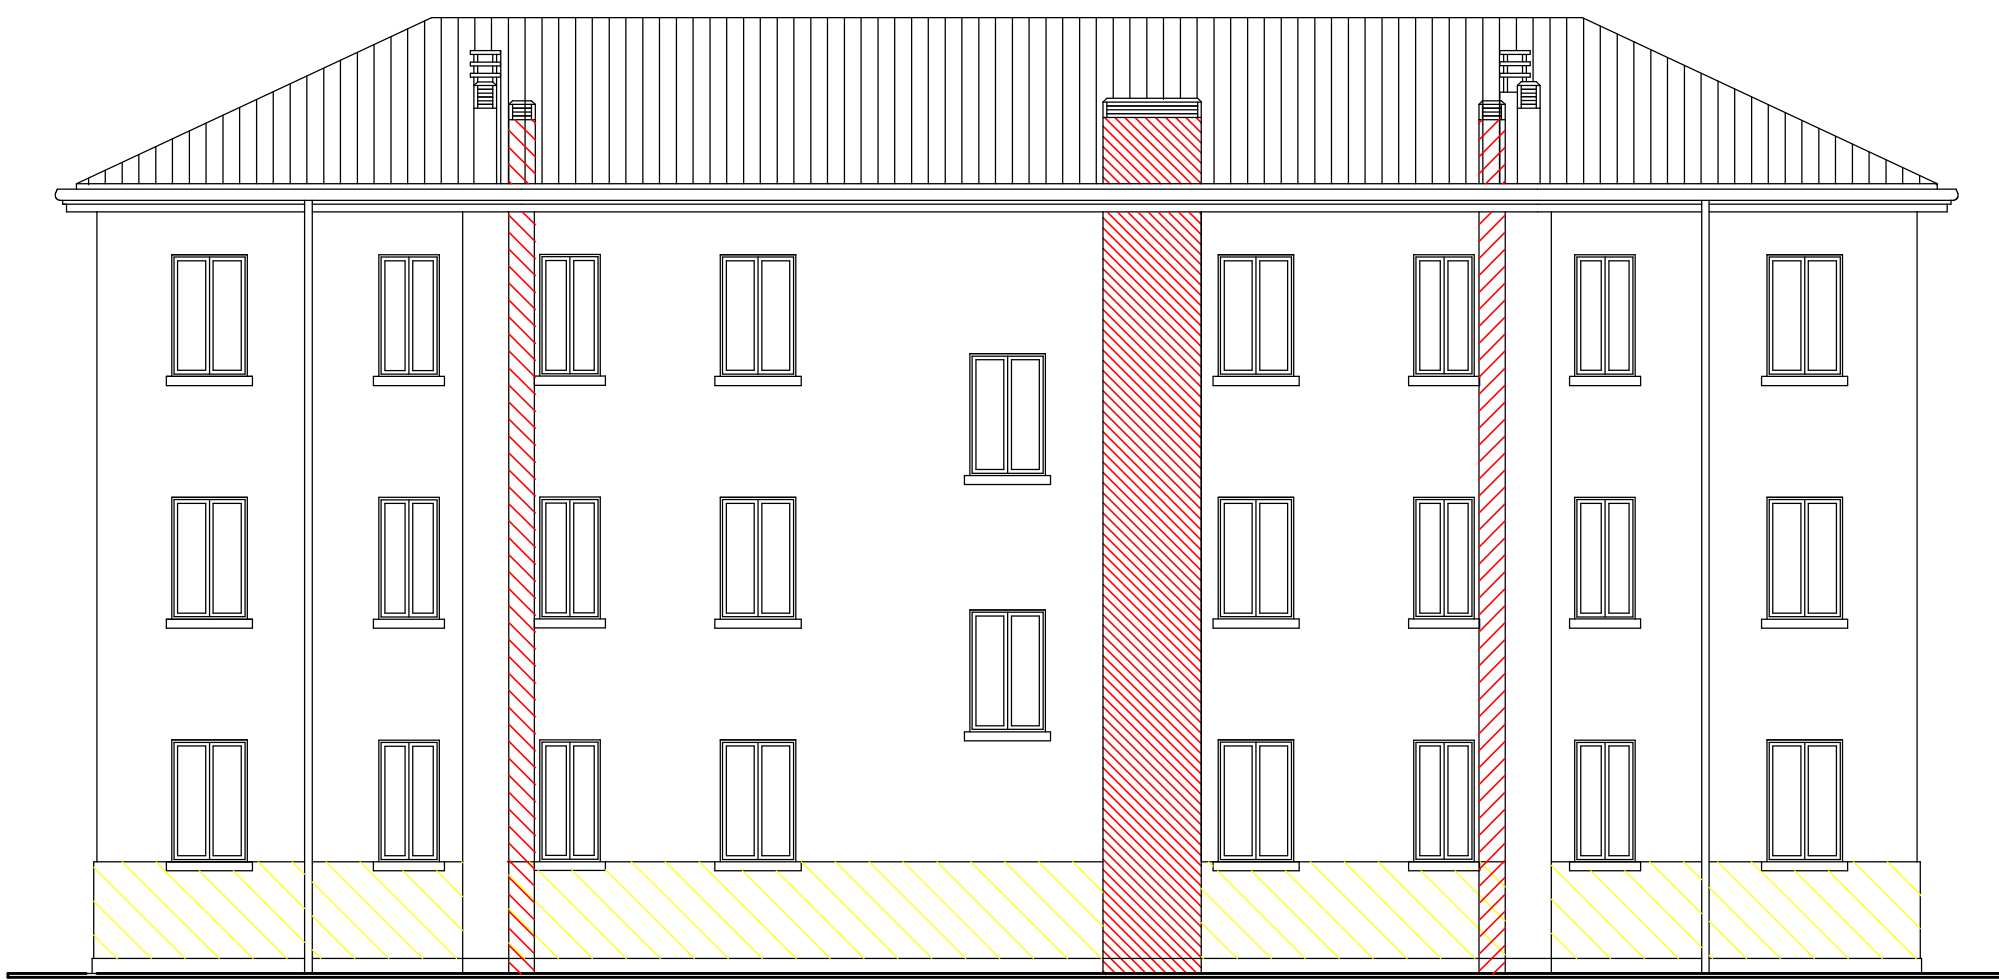


PROSPETTO NORD

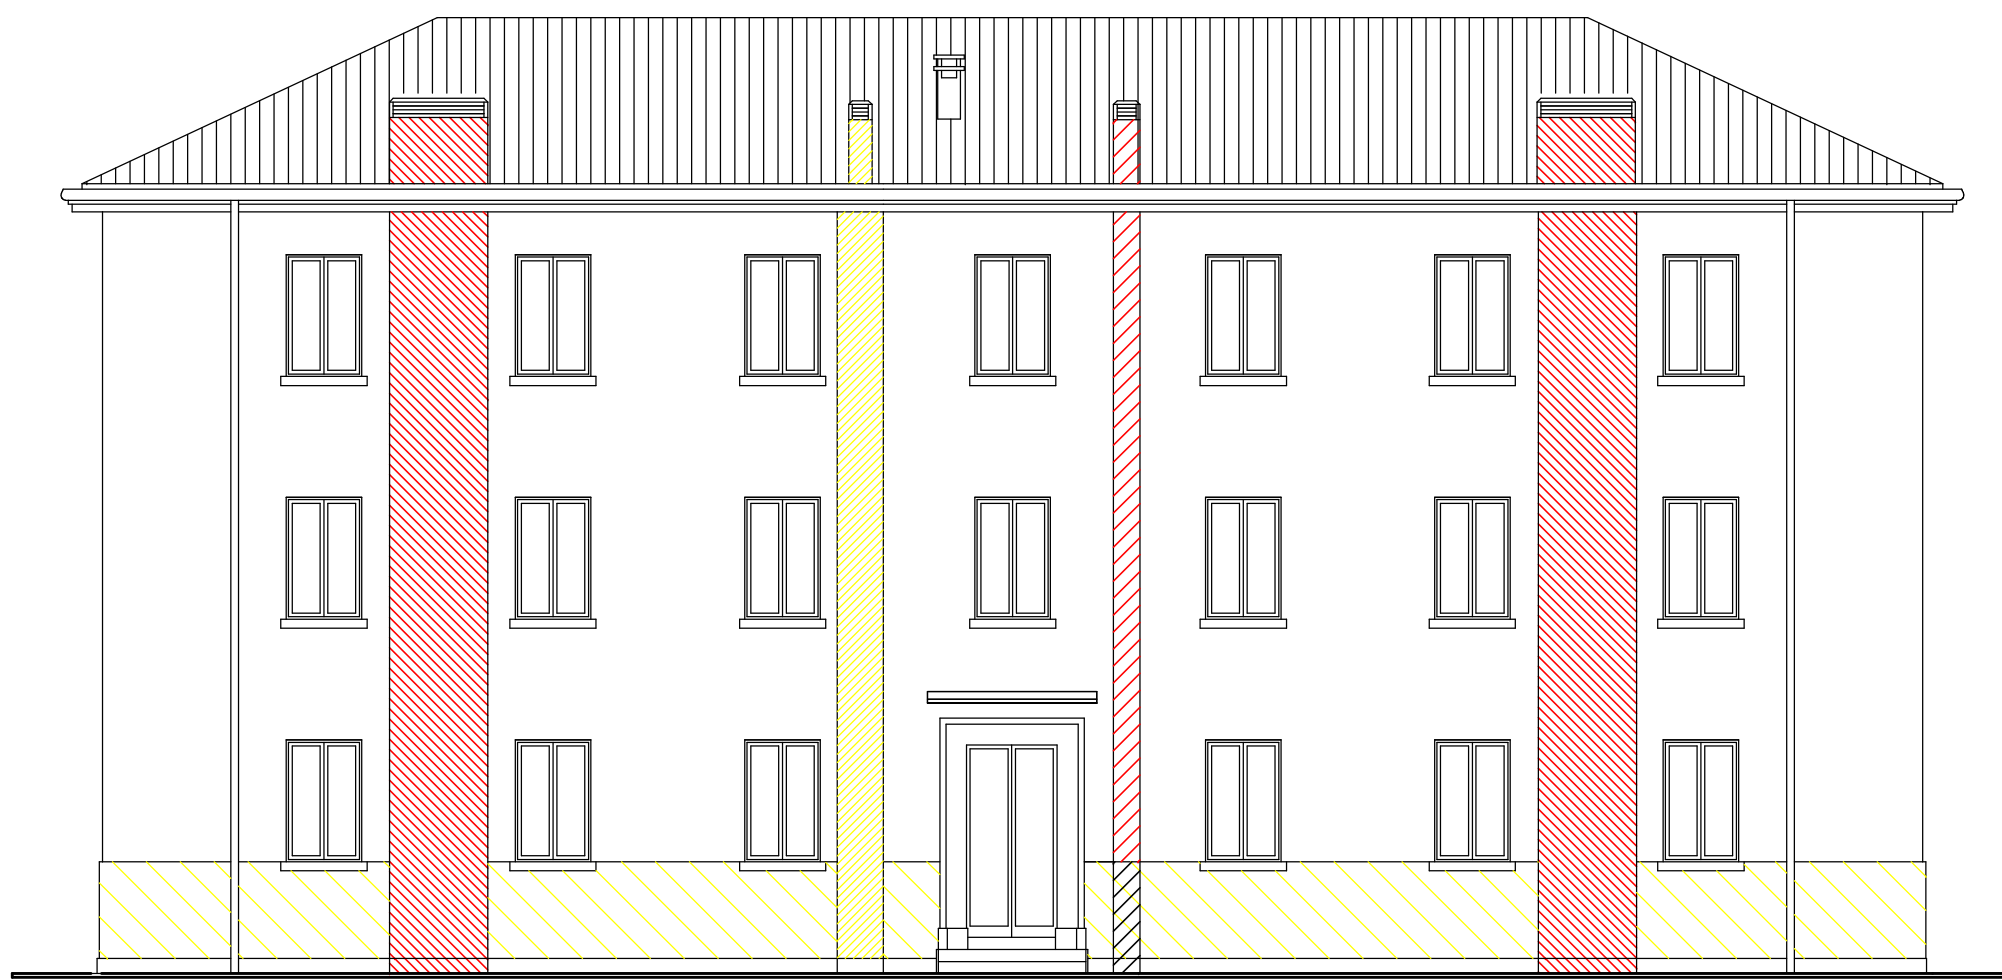

PROSPETTO SUD

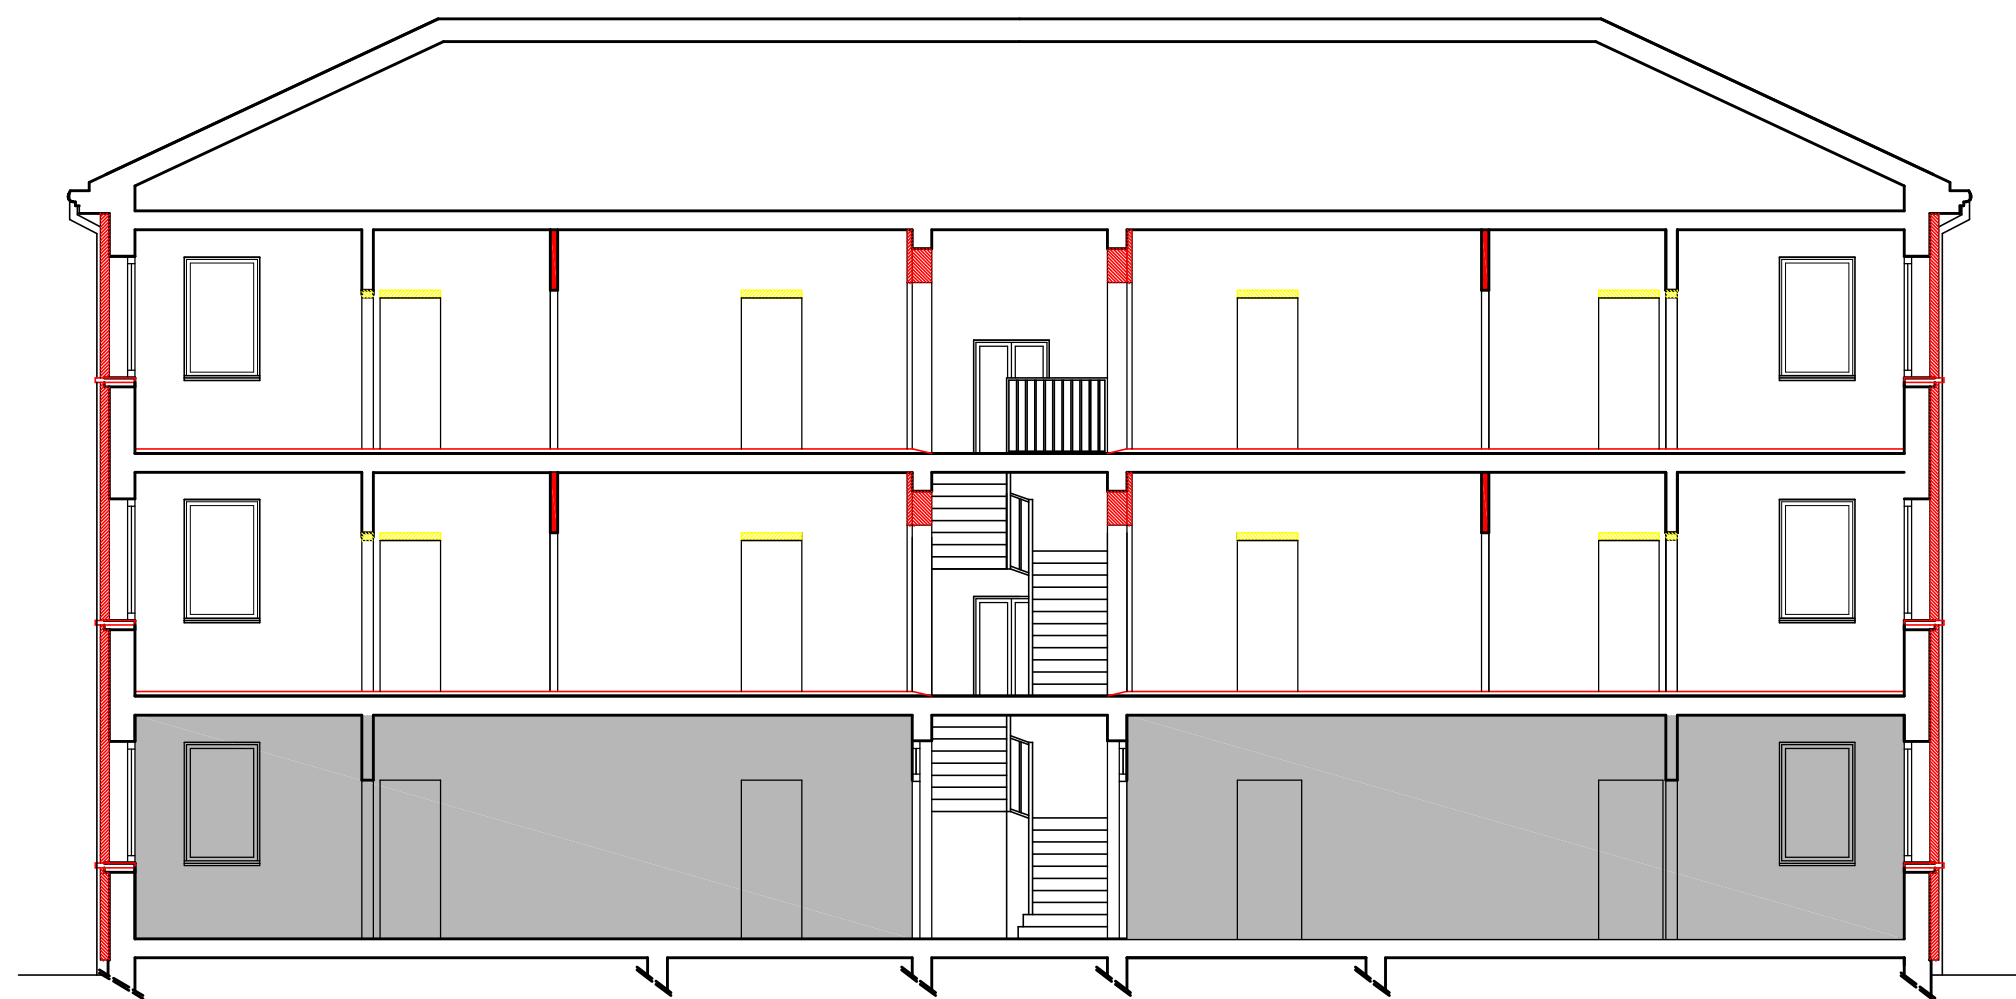

SEZIONE A-A

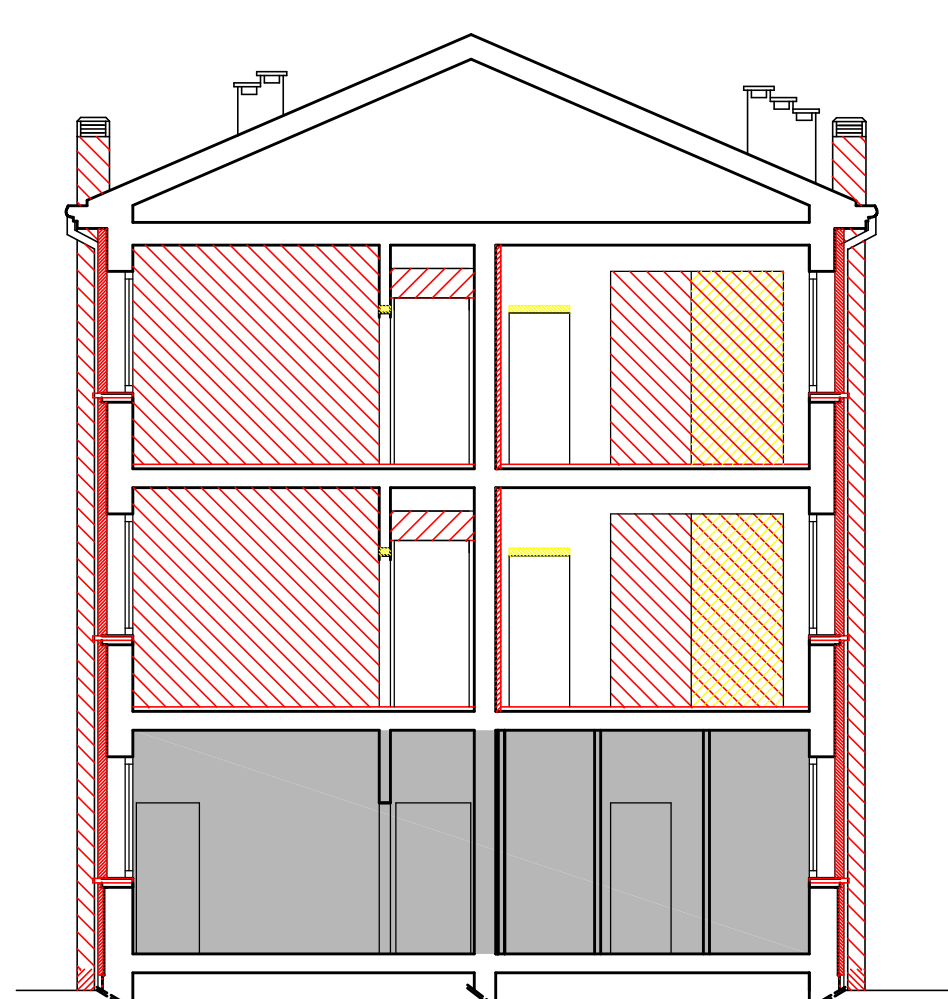

SEZIONE B-B

ALLOGGI PRIVATI



COMUNE DI PADOVA  
SETTORE LAVORI PUBBLICI

PROGETTO ESECUTIVO  
DI RISANAMENTO CONSERVATIVO DI  
N. 6 ALLOGGI SITI IN VIA CERON civ. 38

IMPORTO COMPLESSIVO: € 675.000,00

N° Progetto Nome file Prog. via Ceron 38.dwg  Data Dicembre 2021	LLPP EDP 2021/030	Elaborato <div>A.8</div> <div>TAVOLA COMPARATIVA: Piante, prospetti, sezione</div> <div>scala 1:100</div>		
		Progettisti	Rup	Capo Settore
Ing. Arch. Fabiana Gavasso Arch. Fabio Agostini Dott. Arch. Fabiola Rigon	Arch. Stefano Benvegna'	Ing. Emanuele Nichele	Progettista degli Impianti	
			Ing. Stefano Pavan	
			Coordinatore della sicurezza	
			Omnia Progetti Studio Associato	