

Foto 01

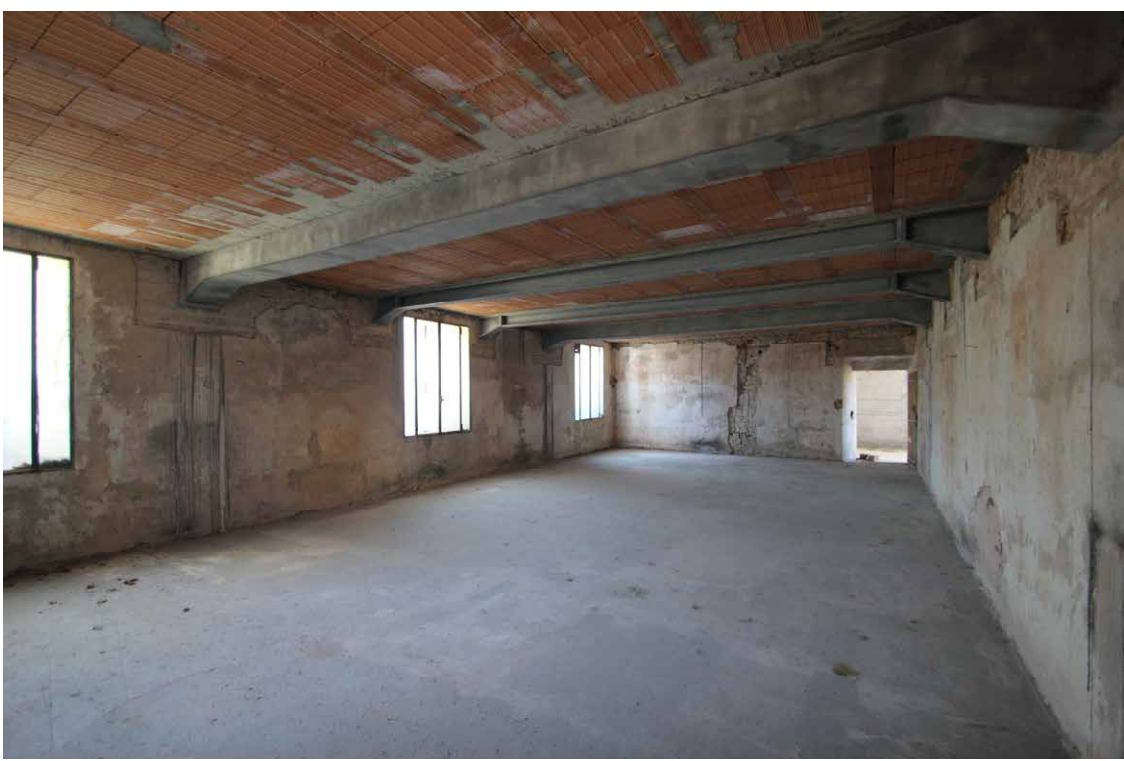


Foto 02



Foto 03



Foto 04

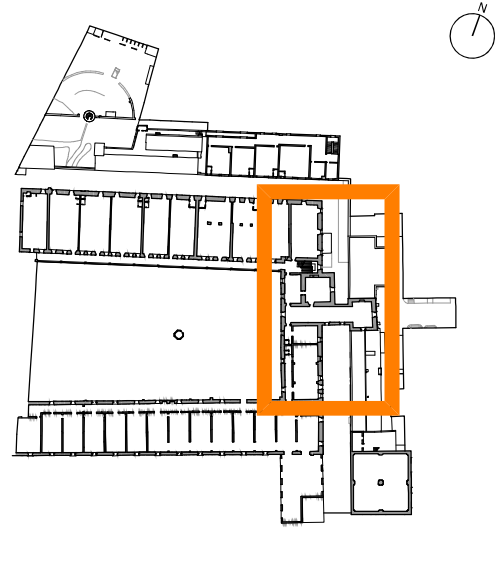


Foto 05



Foto 06



Foto 07



Foto 08

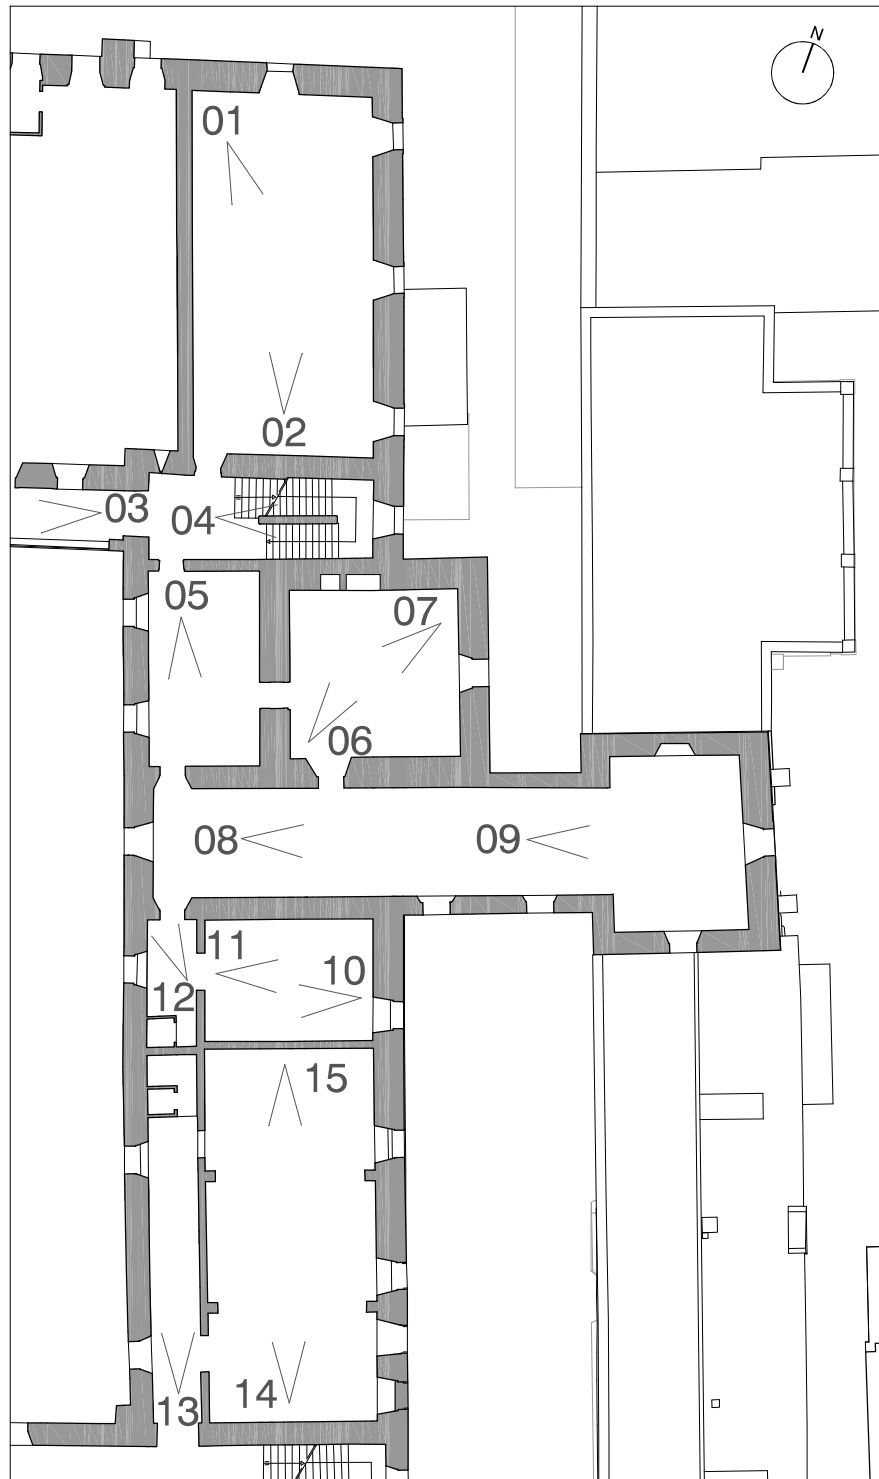


Foto 09



Foto 10



Foto 11



Foto 12



Foto 13

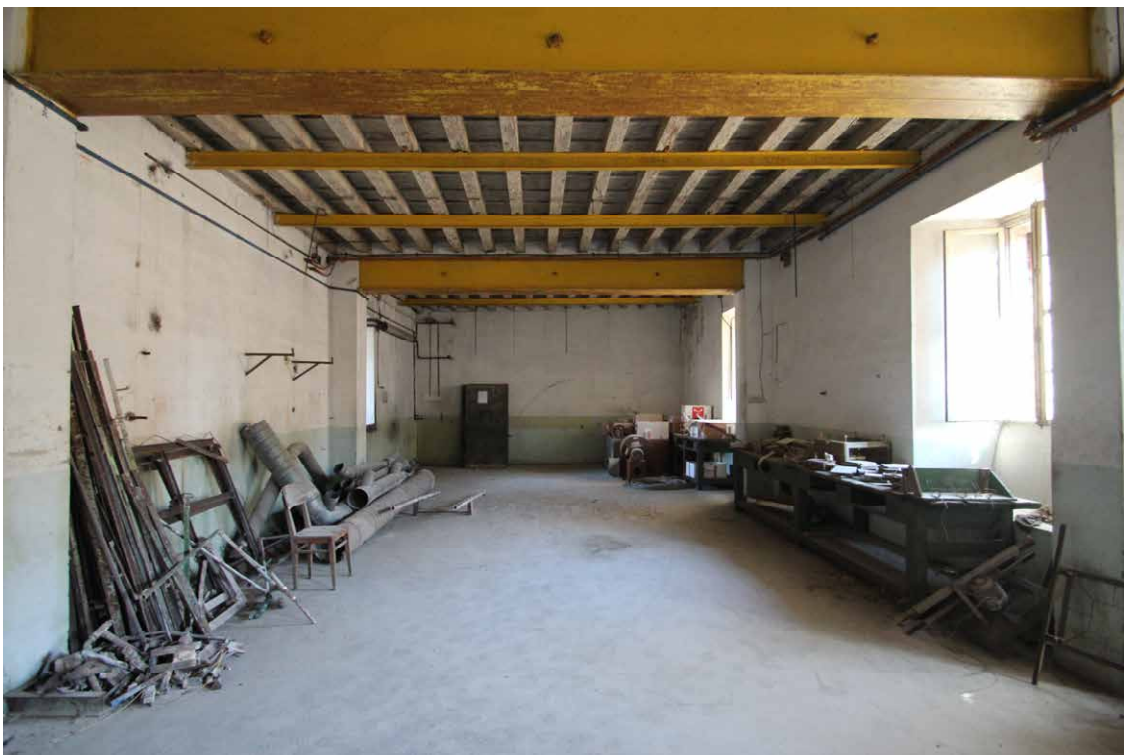


Foto 14



Foto 15



# COMUNE DI PADOVA

SETTORE LAVORI PUBBLICI

ELENCO ANNUALE ANNO 2020

## PROGETTO DI FATTIBILITA'

LLPP EDP 2021/053

PARCO DELLE MURA  
CASTELLO CARRARESI  
RESTAURO ALA EST

IMPORTO COMPLESSIVO: € 5.100.000,00

<p>N° Progetto LLPP EDP 2021/053</p> <p>Nome file APPR_19_FOTO 2.pdf</p> <p>Data Giugno 2021</p>	<p>CIG ZFA3184F43</p>	<p>Elaborato</p> <p><b>APPR_19</b> <b>RILIEVO FOTOGRAFICO 2</b> <b>PRIMO PIANO</b></p>	
<p>Progettisti</p> <p>STUDIOMAS ARCHITETTI</p> <p>35121 Padova via Falloppio 39 info@studiomas.com tel. 0498764030</p>		<p>Rup</p> <p>Arch. Domenico Lo Bosco</p>	<p>Il Capo Settore</p> <p>ing. Emanuele Nichele</p>