
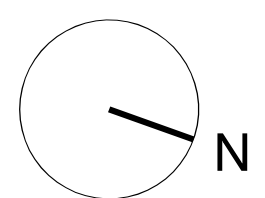


Lotto 1 - Ala Sud
In cantiere


Lotto 3

PdC

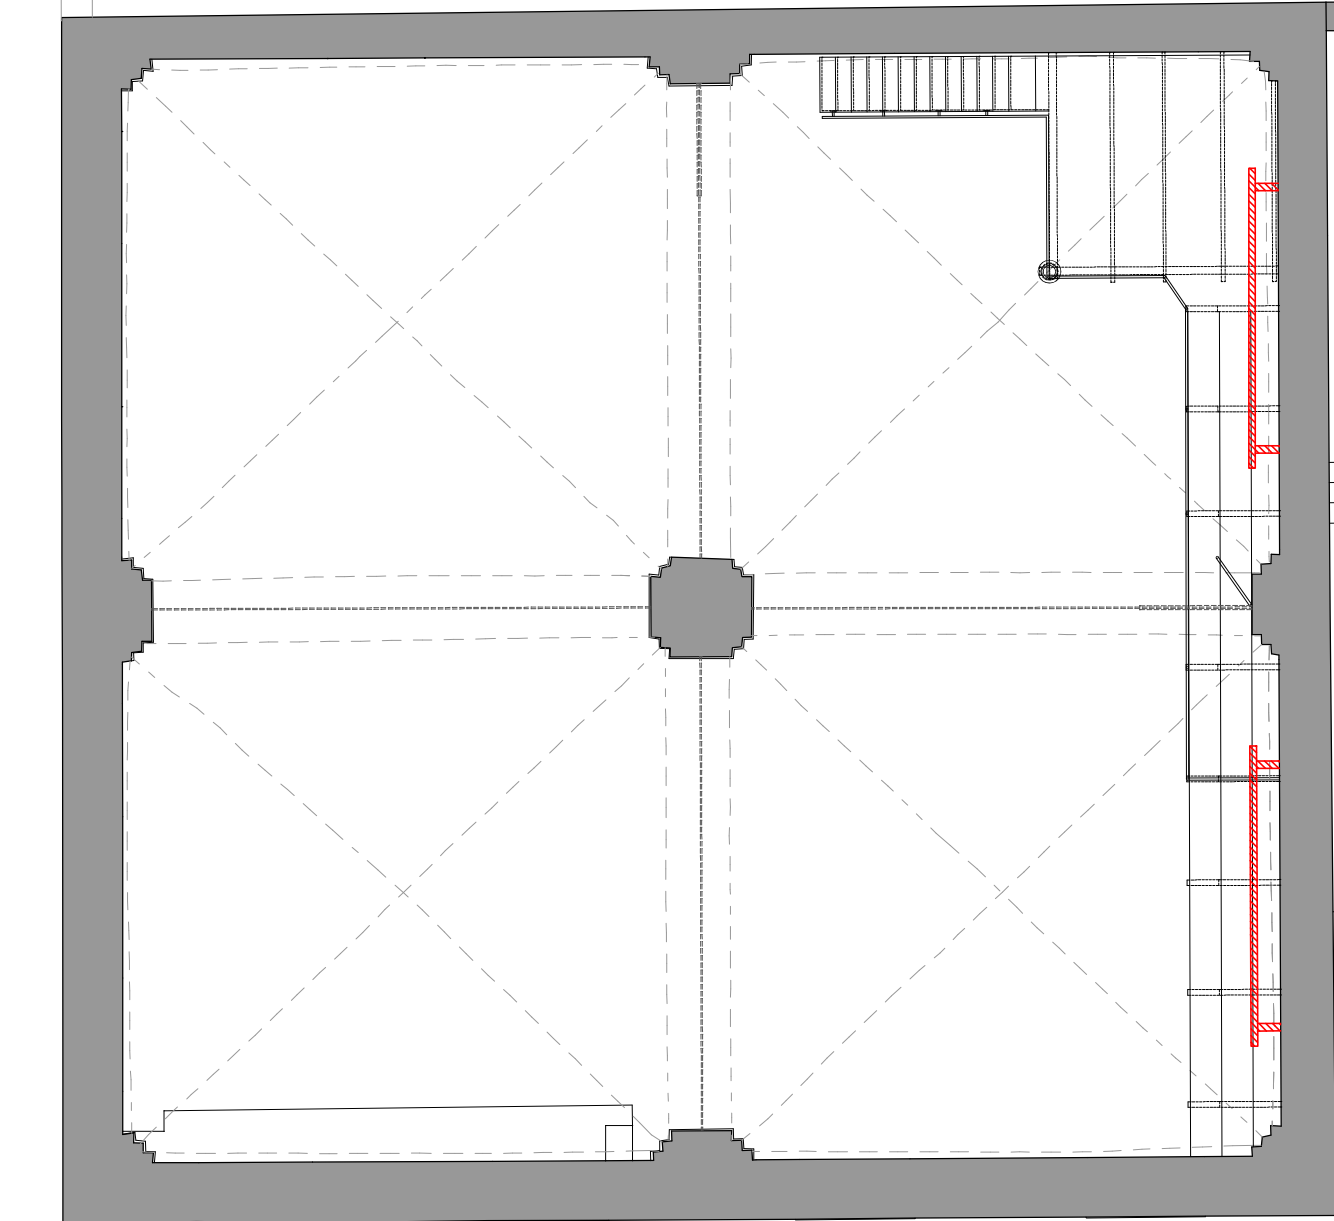

Lotto 1 - Ala Sud
In cantiere

Lotto 3

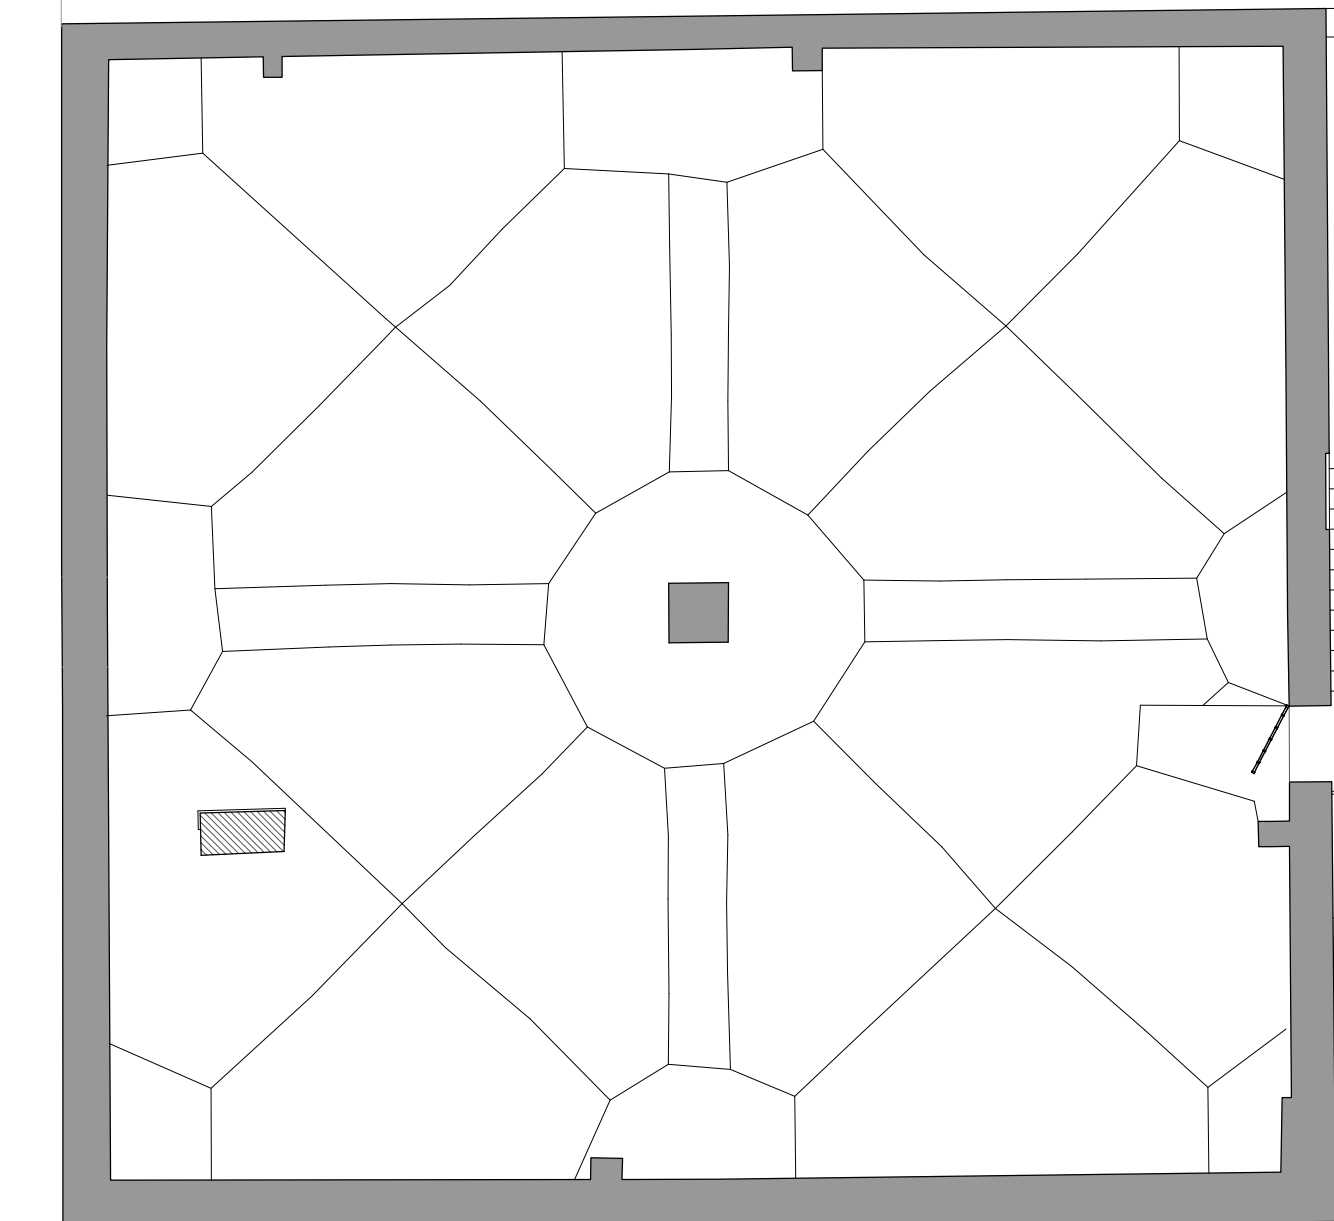

COMUNE DI PADOVA
SETTORE LAVORI PUBBLICI

ELENCO ANNUALE ANNO 2020
PROGETTO DI FATTIBILITA'
LLPP EDP 2021/053
PARCO DELLE MURA
CASTELLO CARRARESI
RESTAURO ALA EST
IMPORTO COMPLESSIVO: € 5.100.000,00

N° Progetto
LLPP EDP 2021/053
Nome file
APPR_13_CMP_P1 - P2.pdf
Data
Giugno 2021

CIG
ZFA3184F43

Elaborato
**APPR13
COMPARATIVE P1 - P2**
Scala 1:100

Progettisti

STUDIOMAS ARCHITETTI
35121 Padova via Talloppio 39
info@studiomas.com tel. 0498764030

Rup

Arch. Domenico Lo Bosco

Il Capo Settore

ing. Emanuele Nichole